

Resultaat kadastrale gegevens

Eigenaar(s) en rechten

EIGENAAR

RECHT

Kadastrale / Patrimoniale Perceelsinformatie


24050 KORTENAKEN 4 AFD/KERSB-MISKOM/
Heerbaan 31 D

Status: Gekadastreerd

Jaar einde opbouw: 1991

SECTIE EN PERCEELNR	PARTITIE	AARD DETAIL(S)	LIGGING	BELASTBARE OPPERVLAKTE	P/W	KLASSERING KI/HA	CODE KI	KI	EINDE VRIJSTELLING
C179/00N2	P0000	HUIS	Heerbaan 31 D	9a 98ca	Watering 1		2F	1160€	

1:250

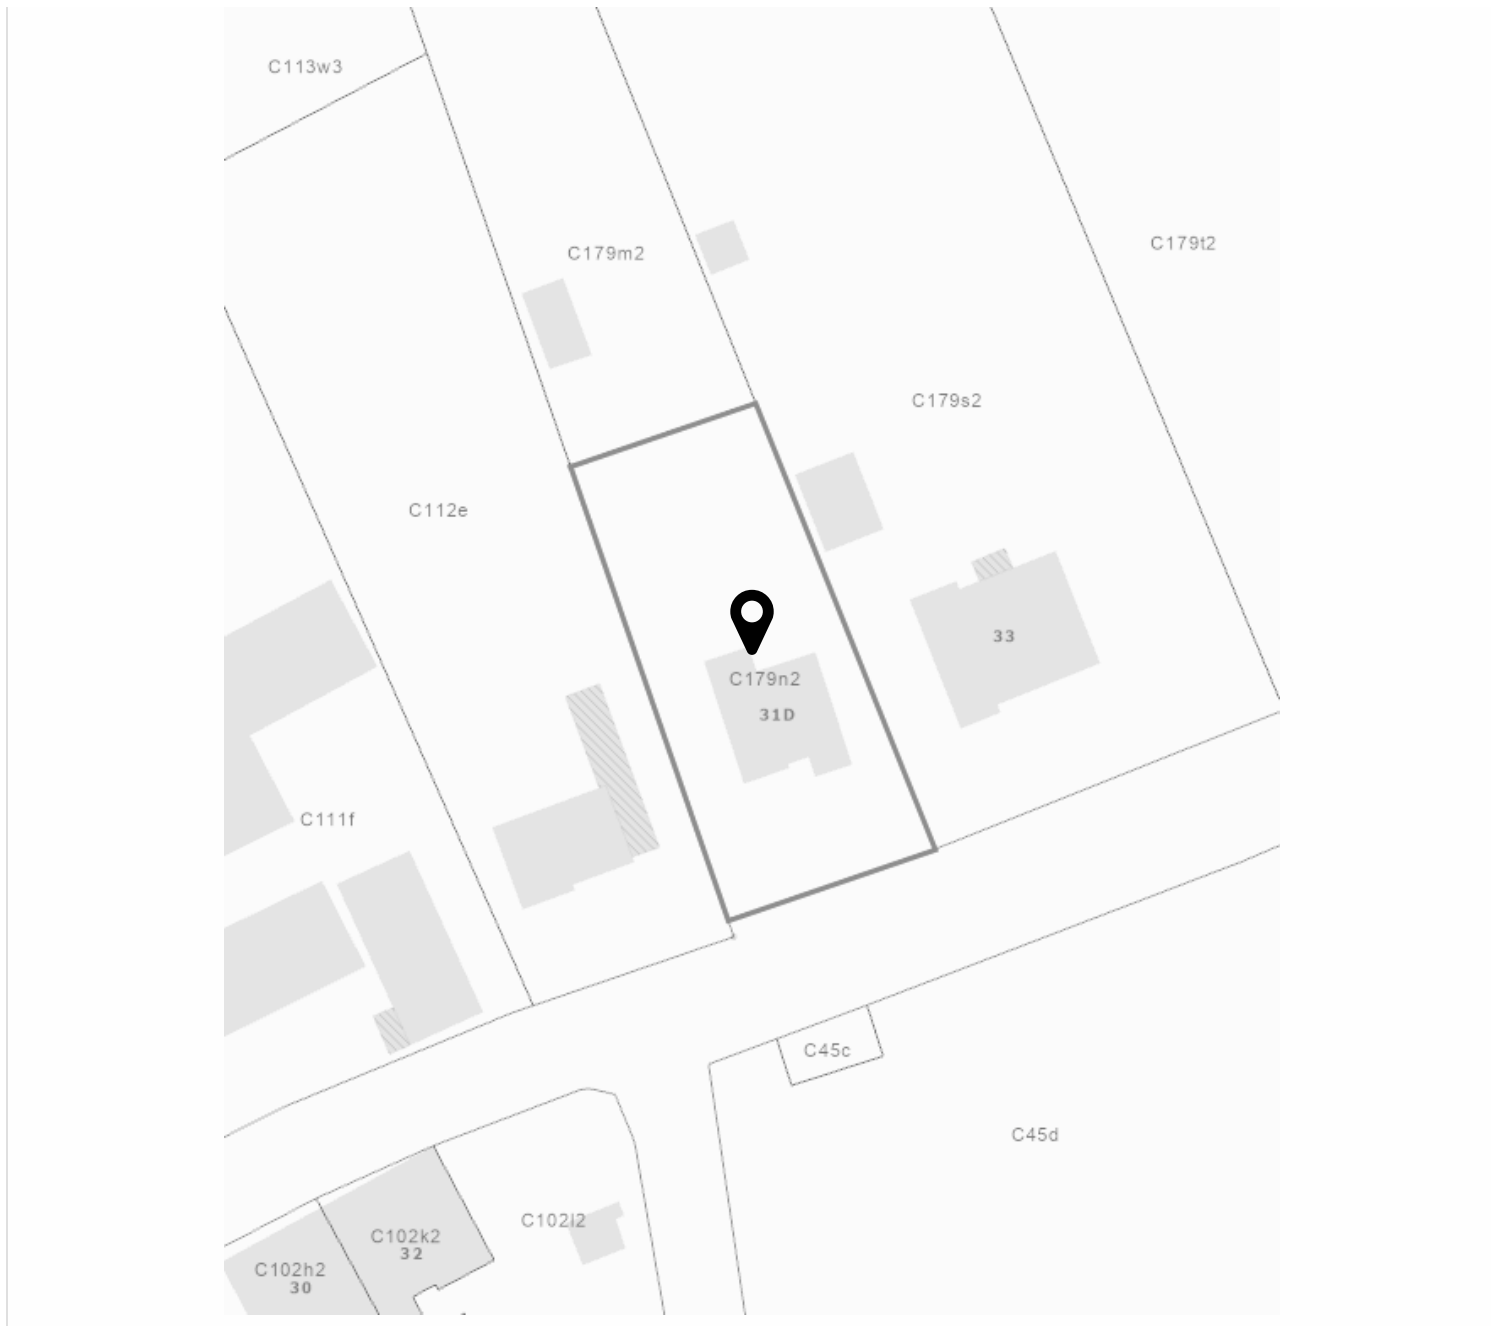

Deze informatie is het resultaat van een opzoeking gemaakt op 14-12-2023 17:58 en heeft 7.59 euro (incl. BTW) gekost.