kelder + fundering + riolering 1/50

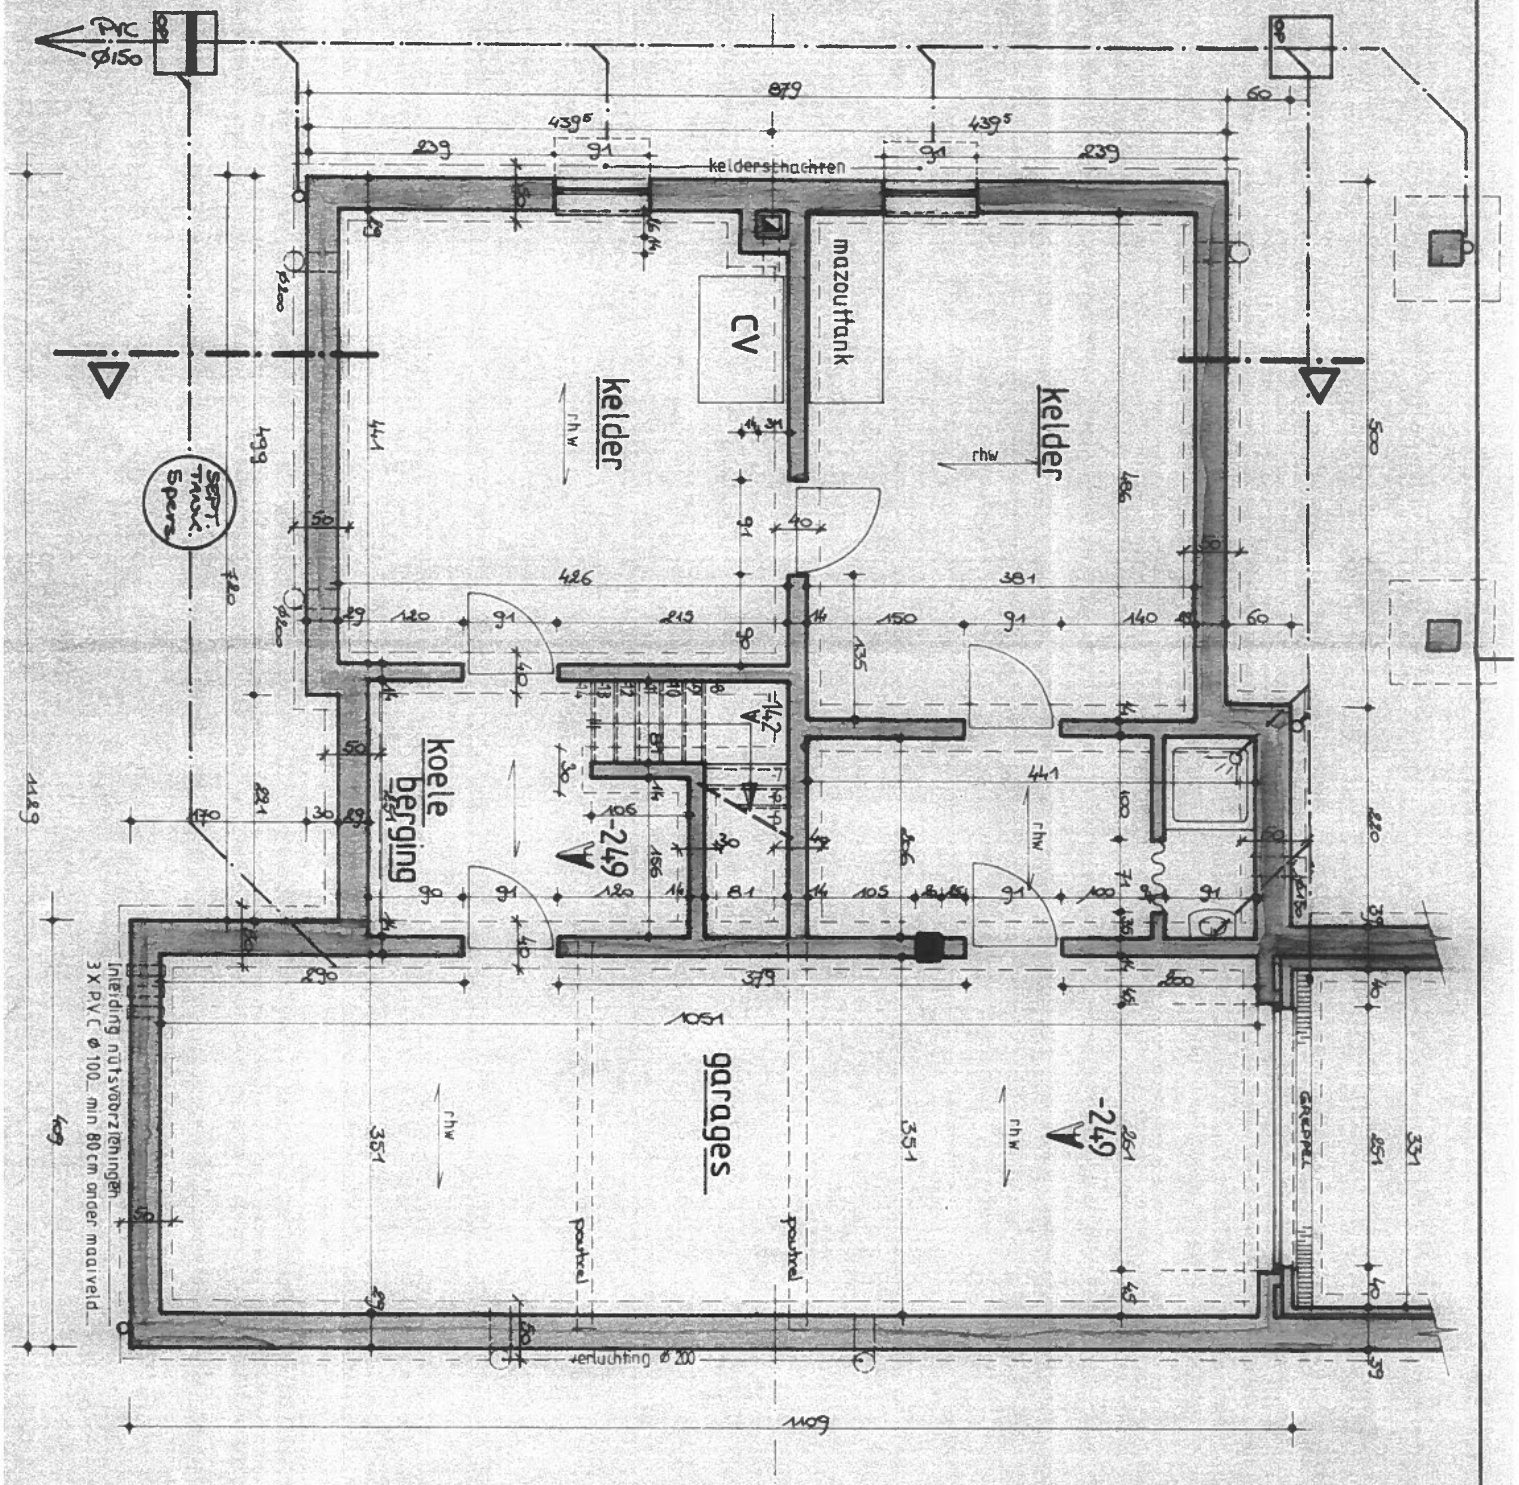

gelijkvloers 1/50

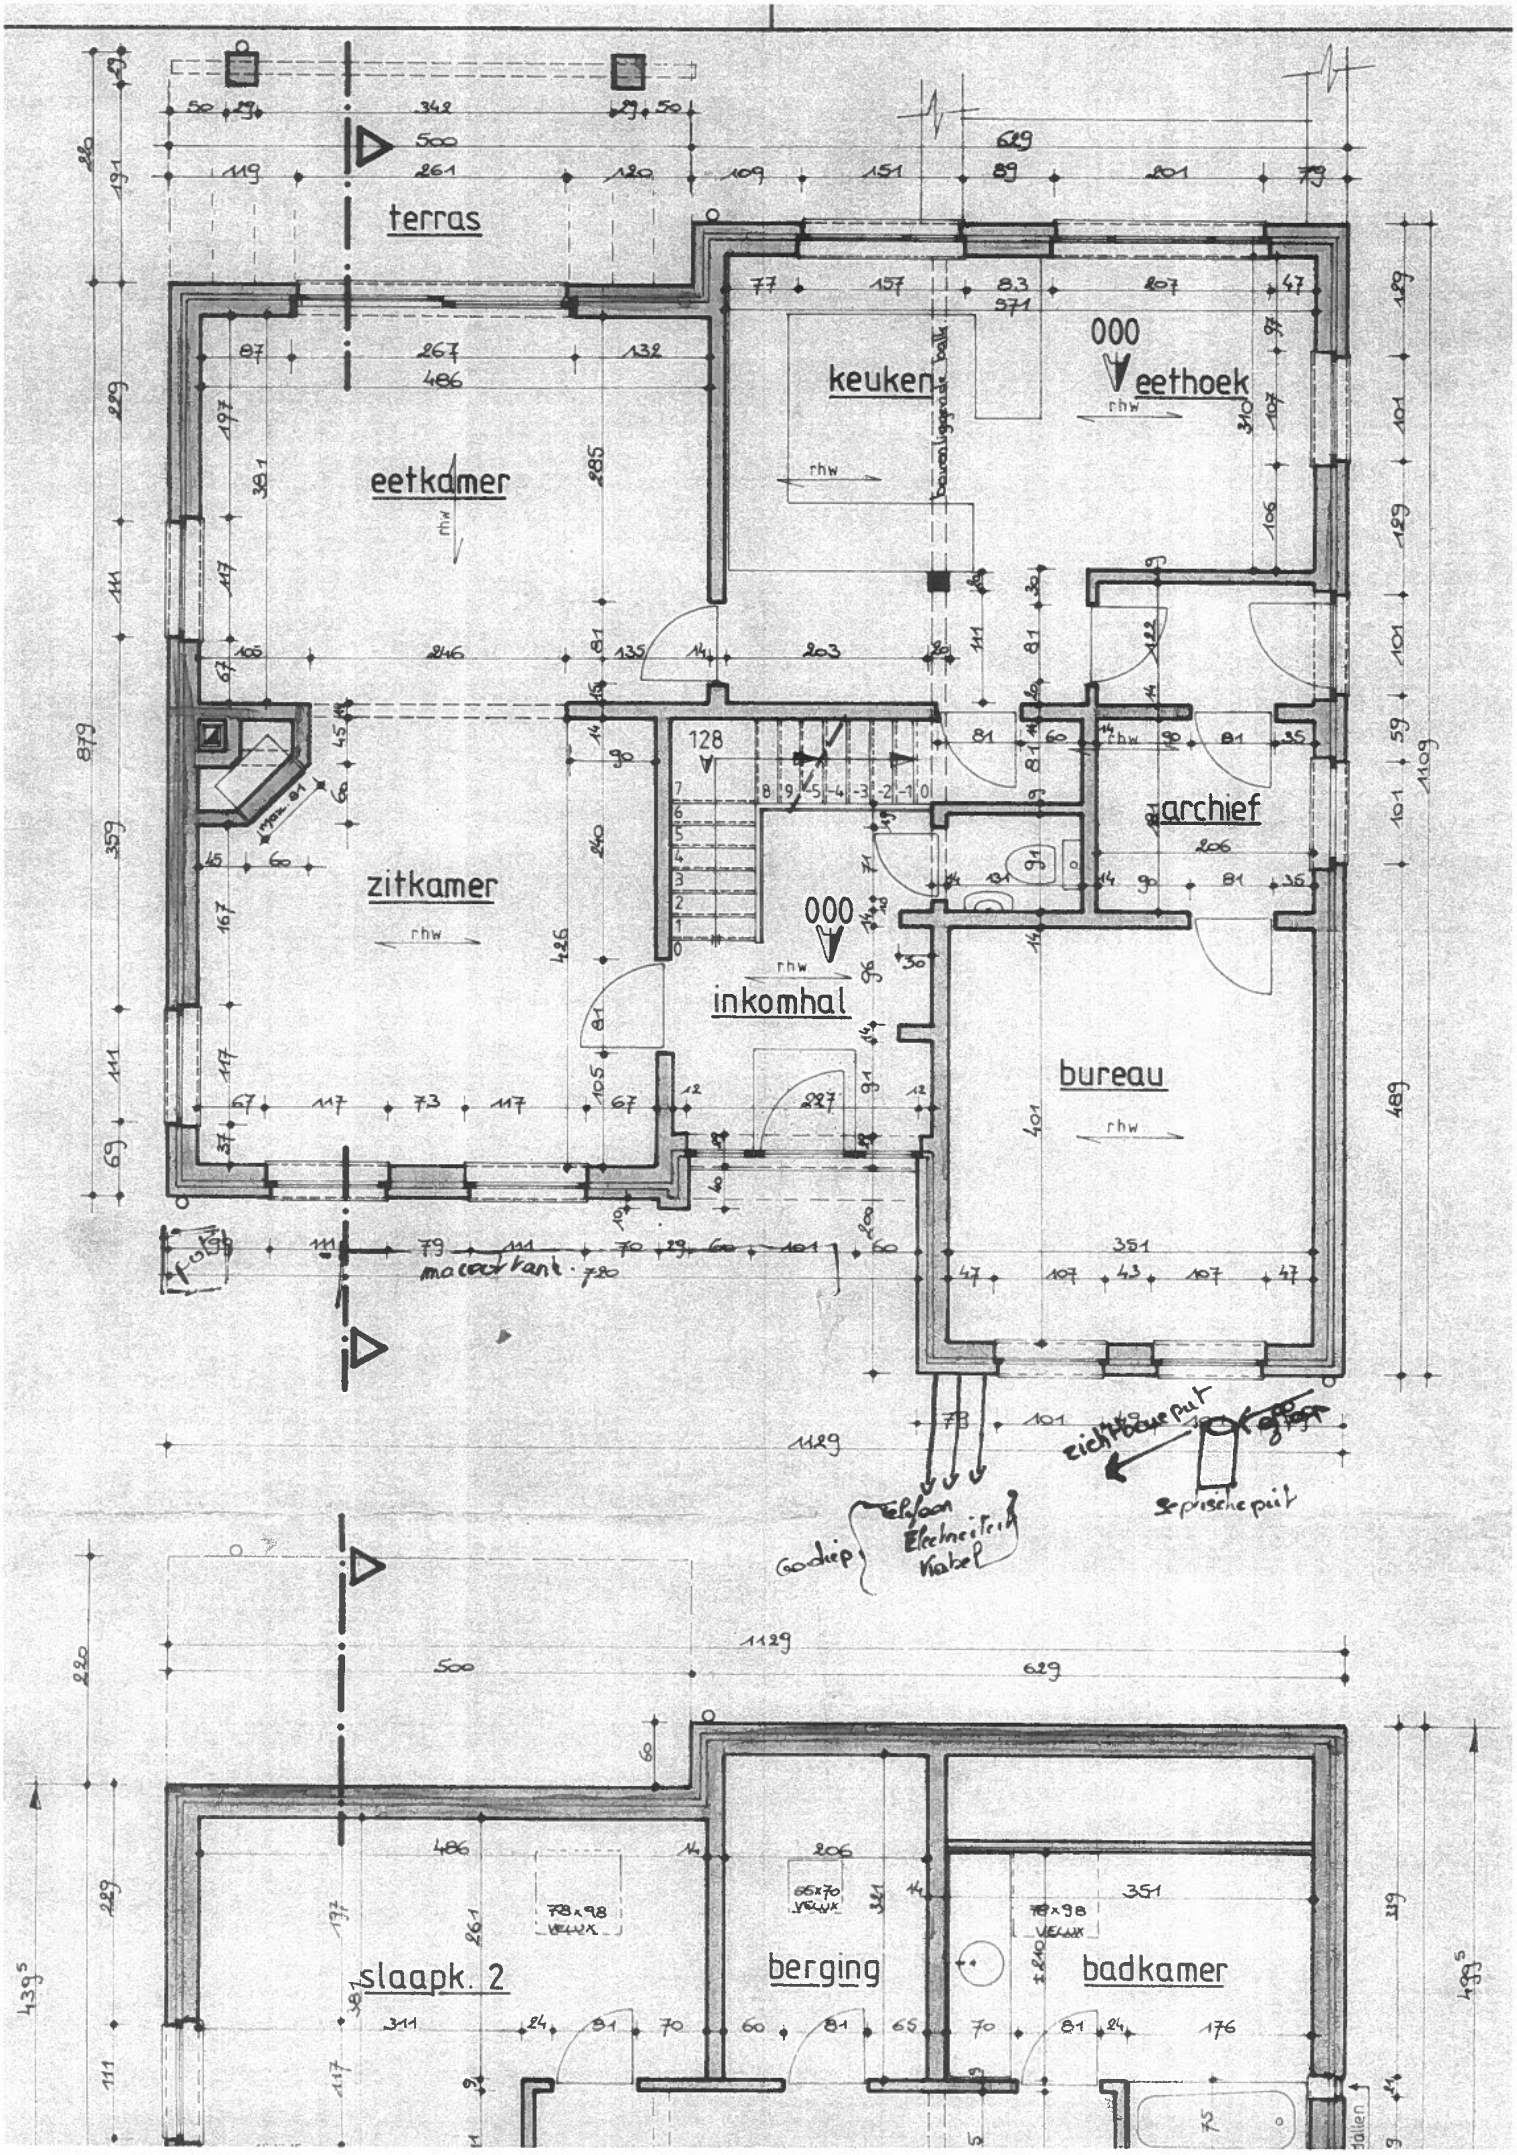
terras
keuken
eethoek
eetkamer
zitkamer
inkomhal
archief
bureau
slaapk. 2
berging
badkamer
macadamkant
Telefoon
Electriciteit
Kabel
Septische put
78x98 VELUX
65x70 VELUX

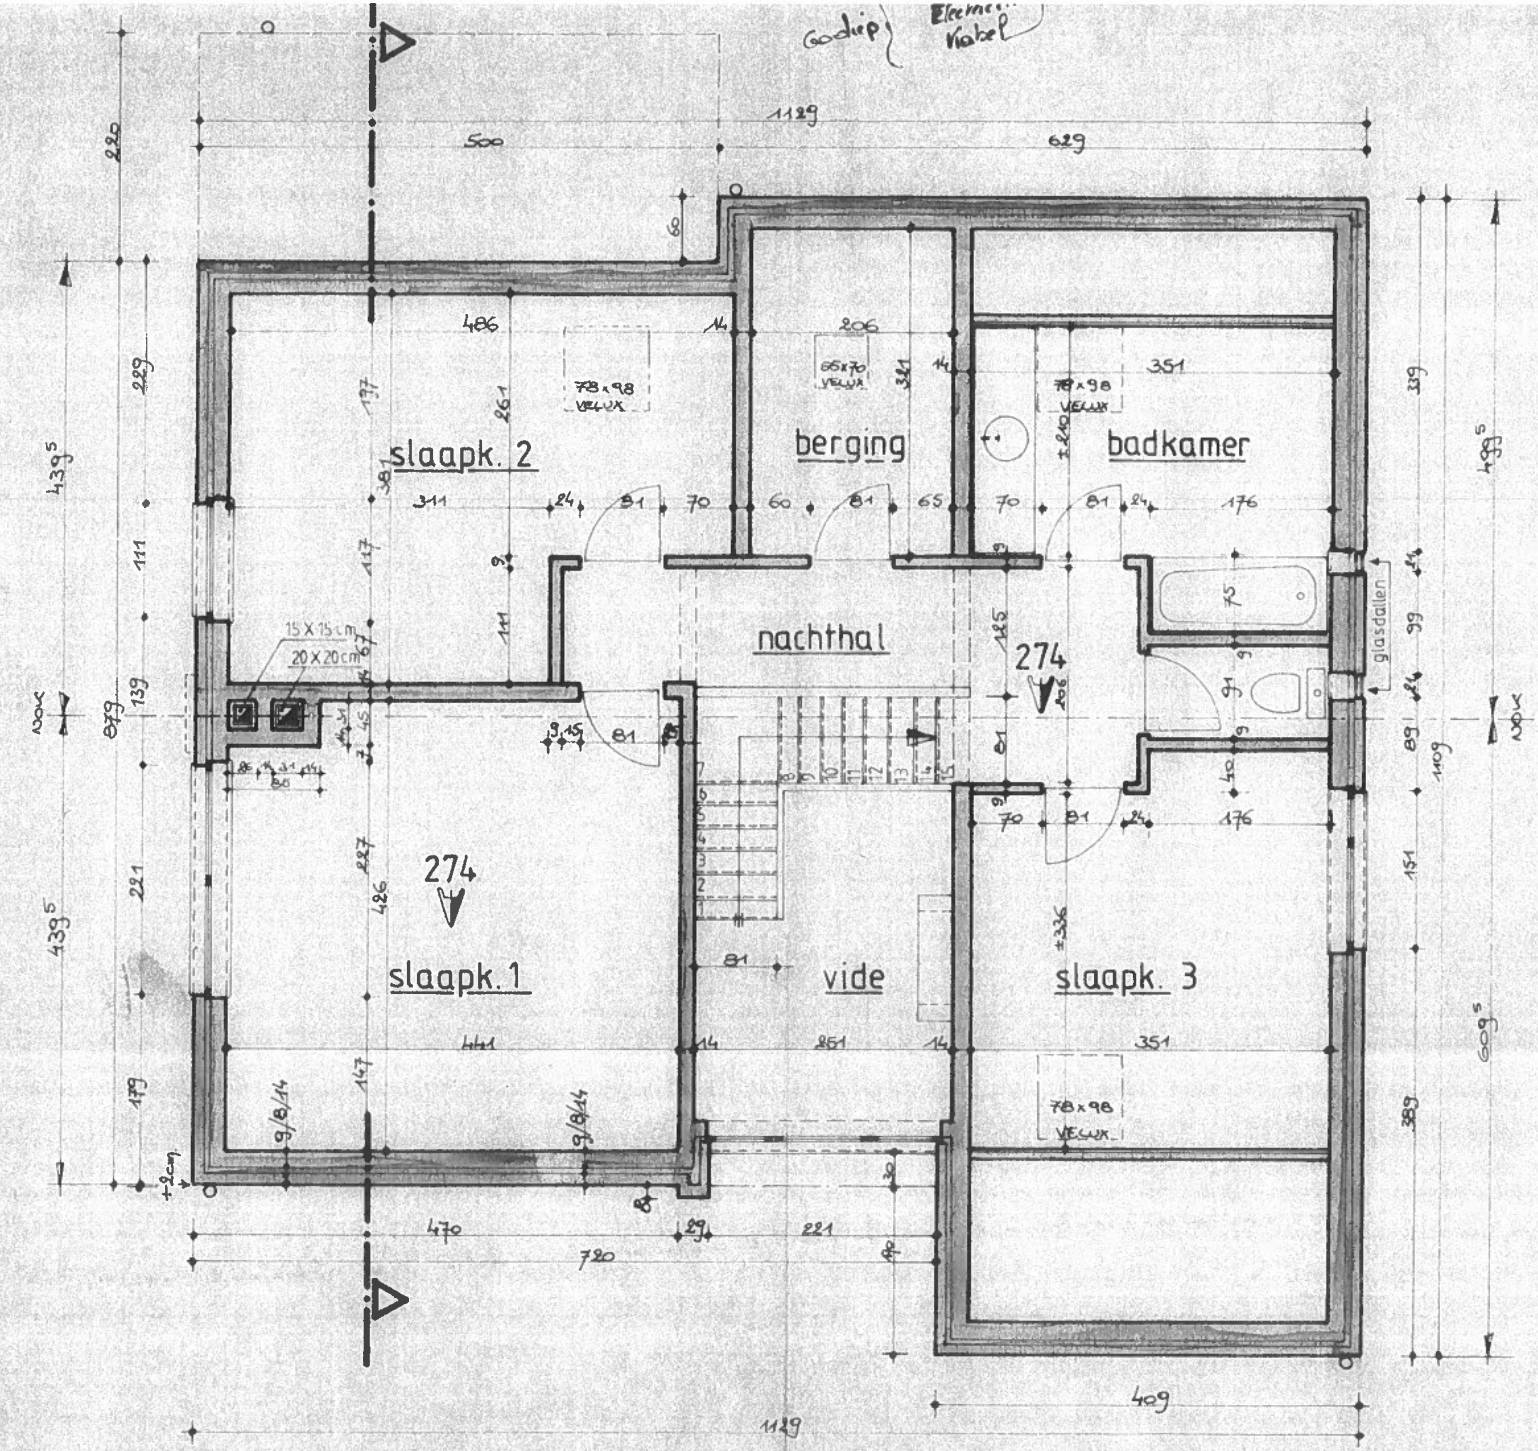
slaapk. 2
berging
badkamer
nachthal
slaapk. 1
vide
slaapk. 3
78 x 98 VELUX
65 x 70 VELUX
15 X 15 cm
20 X 20 cm
glasdallen
274
NOK
1129
500
629
409
720
470
221