


GELIJKVLOERS

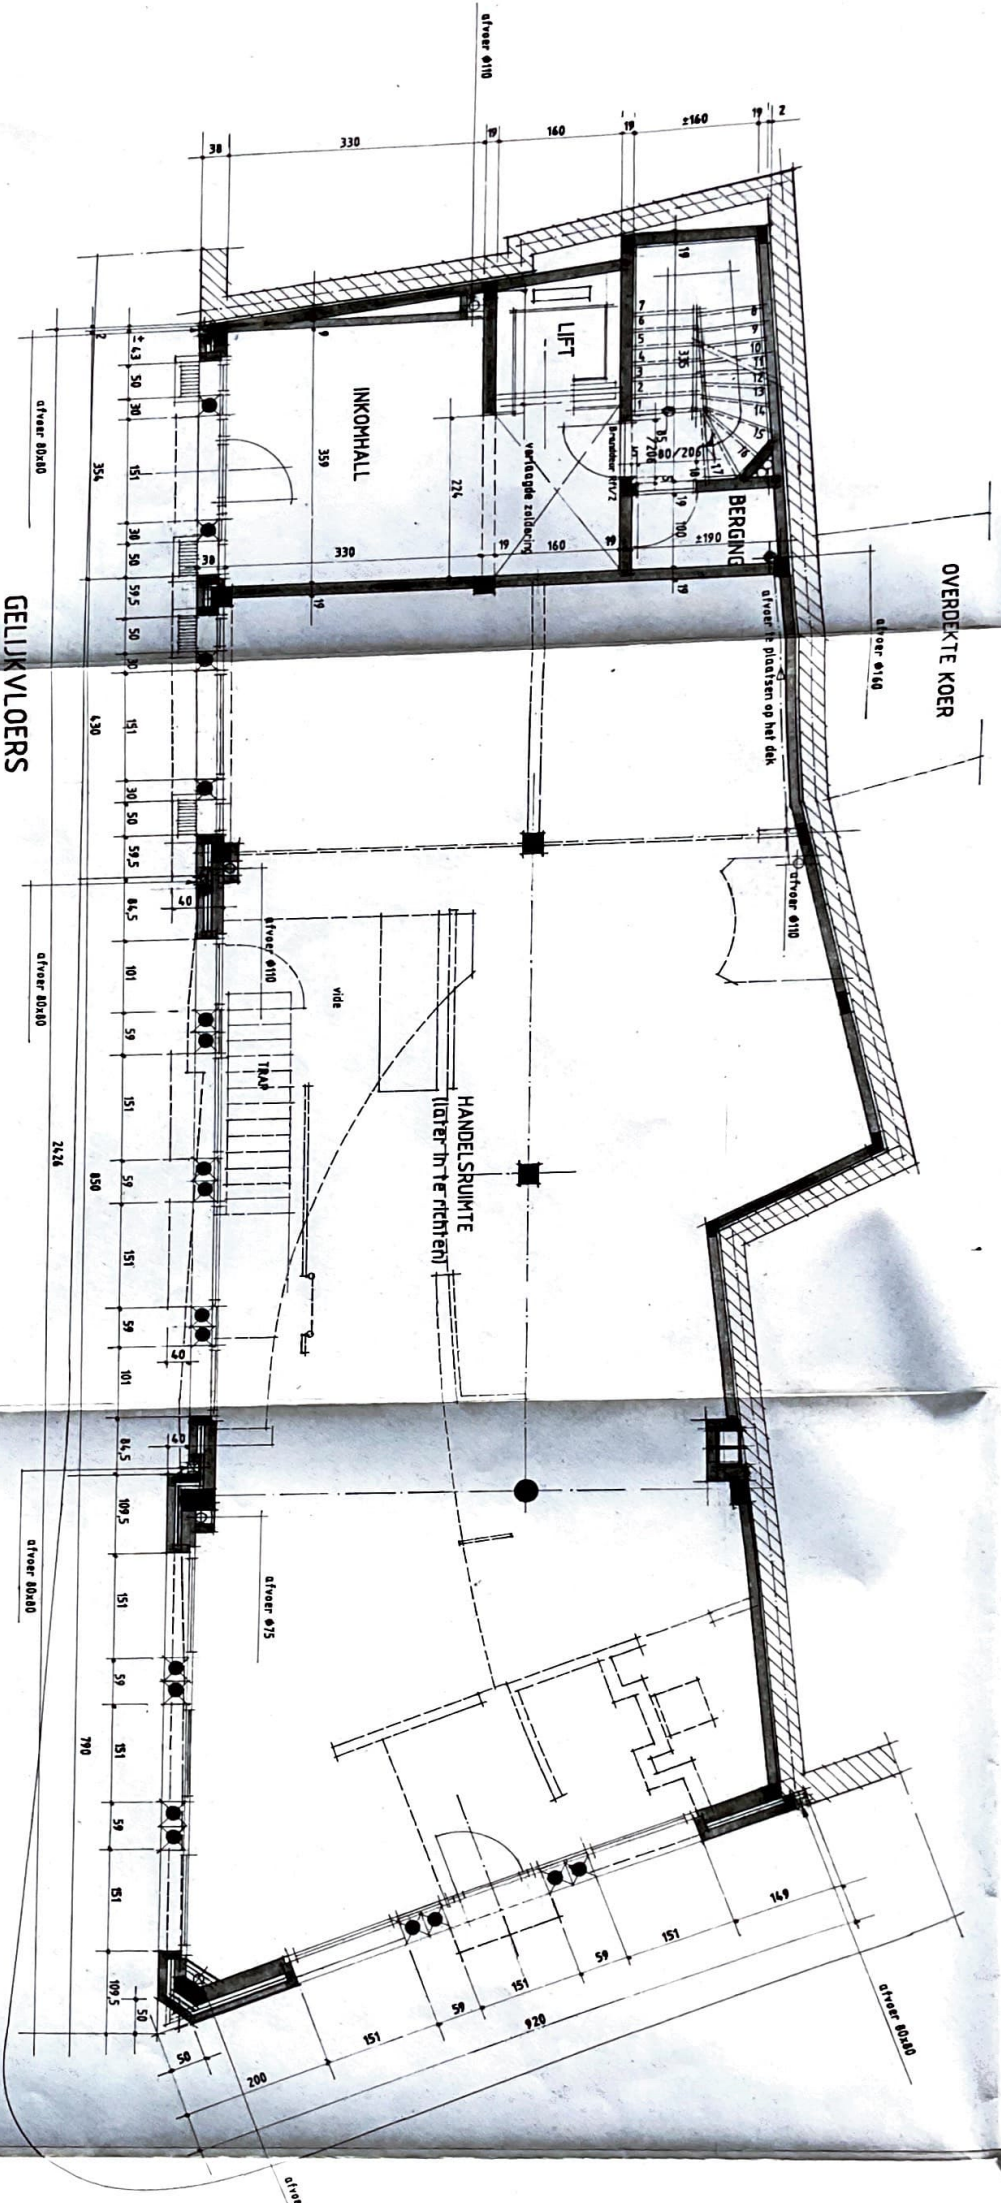

OVERDEKTE KOER

INKOHALL

BERGING

HANDELSRUIMTE
later in te richten

TRAP

vide

vloer 00+00

vloer 00+00

vloer 00+00

vloer 0110

vloer 0160

vloer 1e plaatsen op het dak

vloer 0110

vloer 00+00

vloer