

Resultaat kadastrale gegevens

Eigenaar(s) en rechten

Kadastrale / Patrimoniale Perceelsinformatie

24018


GLABBEEK 3 AFD/BUNSBEEK/
Grensstraat 5

Status: Gekadastreerd

Jaar einde opbouw: 1937

SECTIE EN PERCEELNR	PARTITIE	AARD DETAIL(S)	LIGGING	BELASTBARE OPPERVLAKTE	P/W	KLASSERING KI/HA	CODE KI	KI	EINDE VRIJSTELLING
D90/00C2	P0000	HUIS	Grensstraat 5	24a 36ca	Watering 3		2F	632€	

1:500

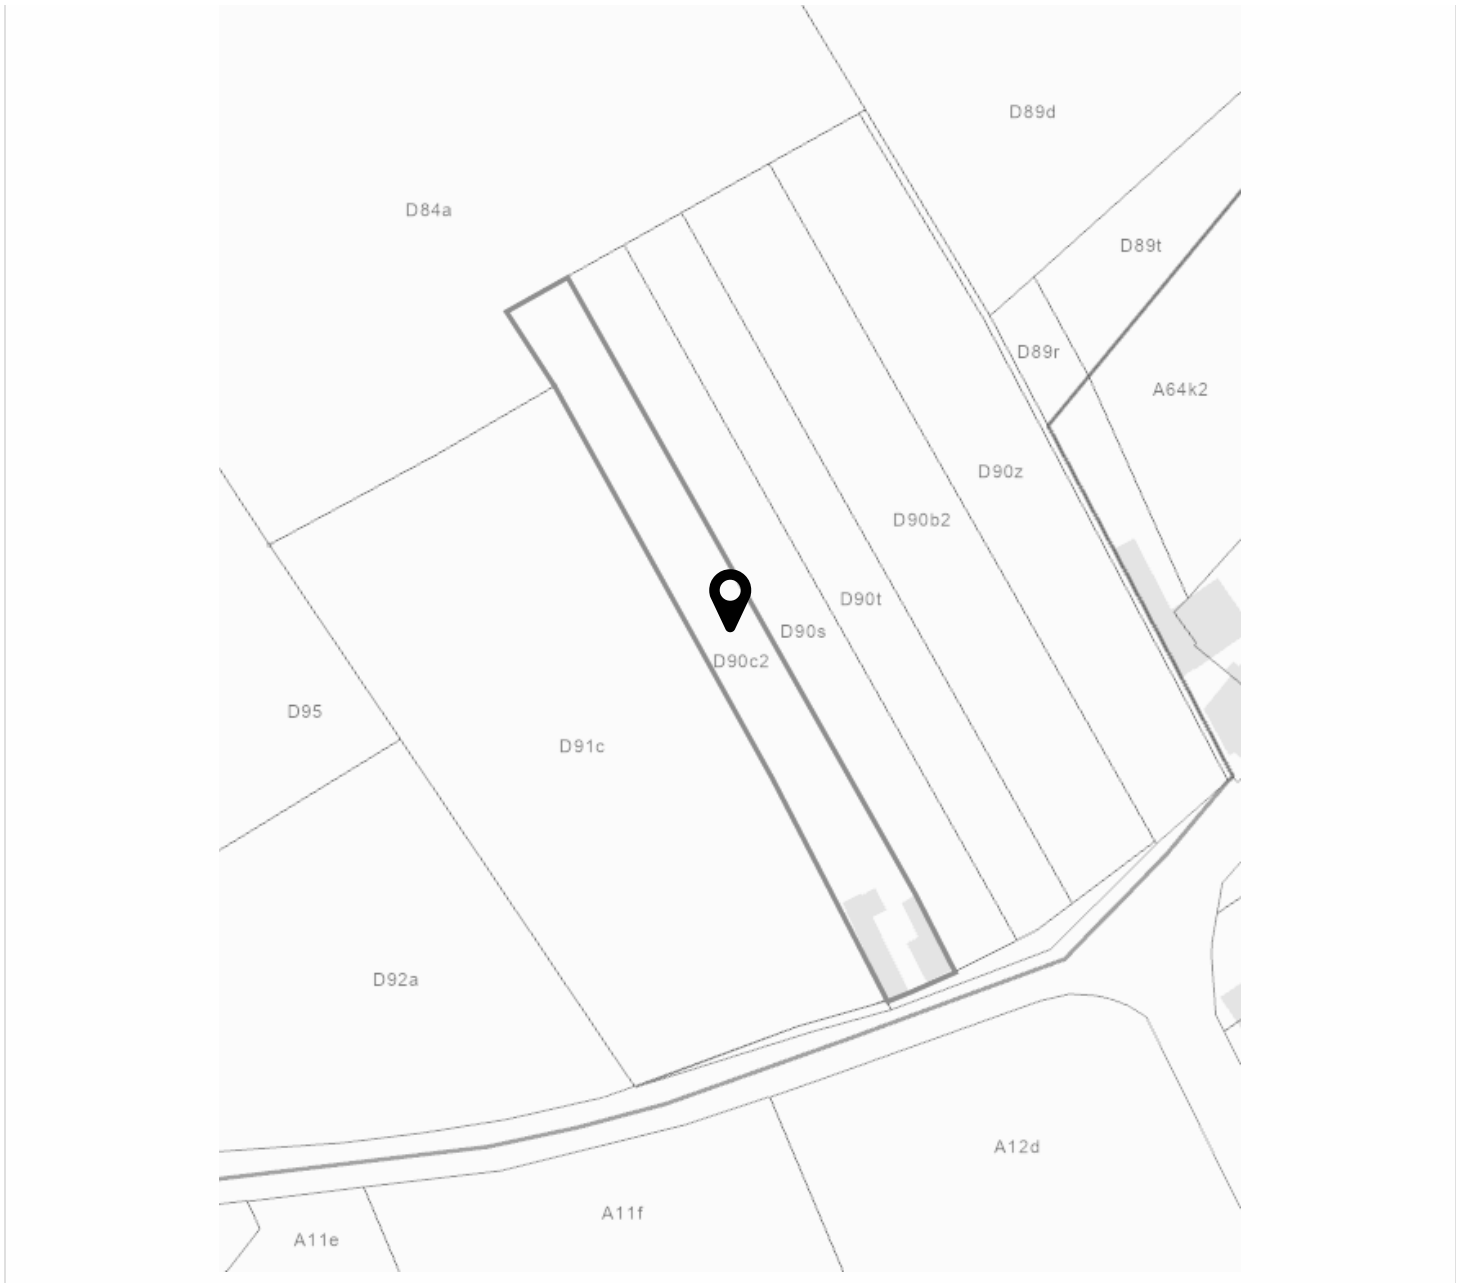

Deze informatie is het resultaat van een opzoeking gemaakt op 15-03-2024 15:39 en heeft 7.84 euro (incl. BTW) gekost.