
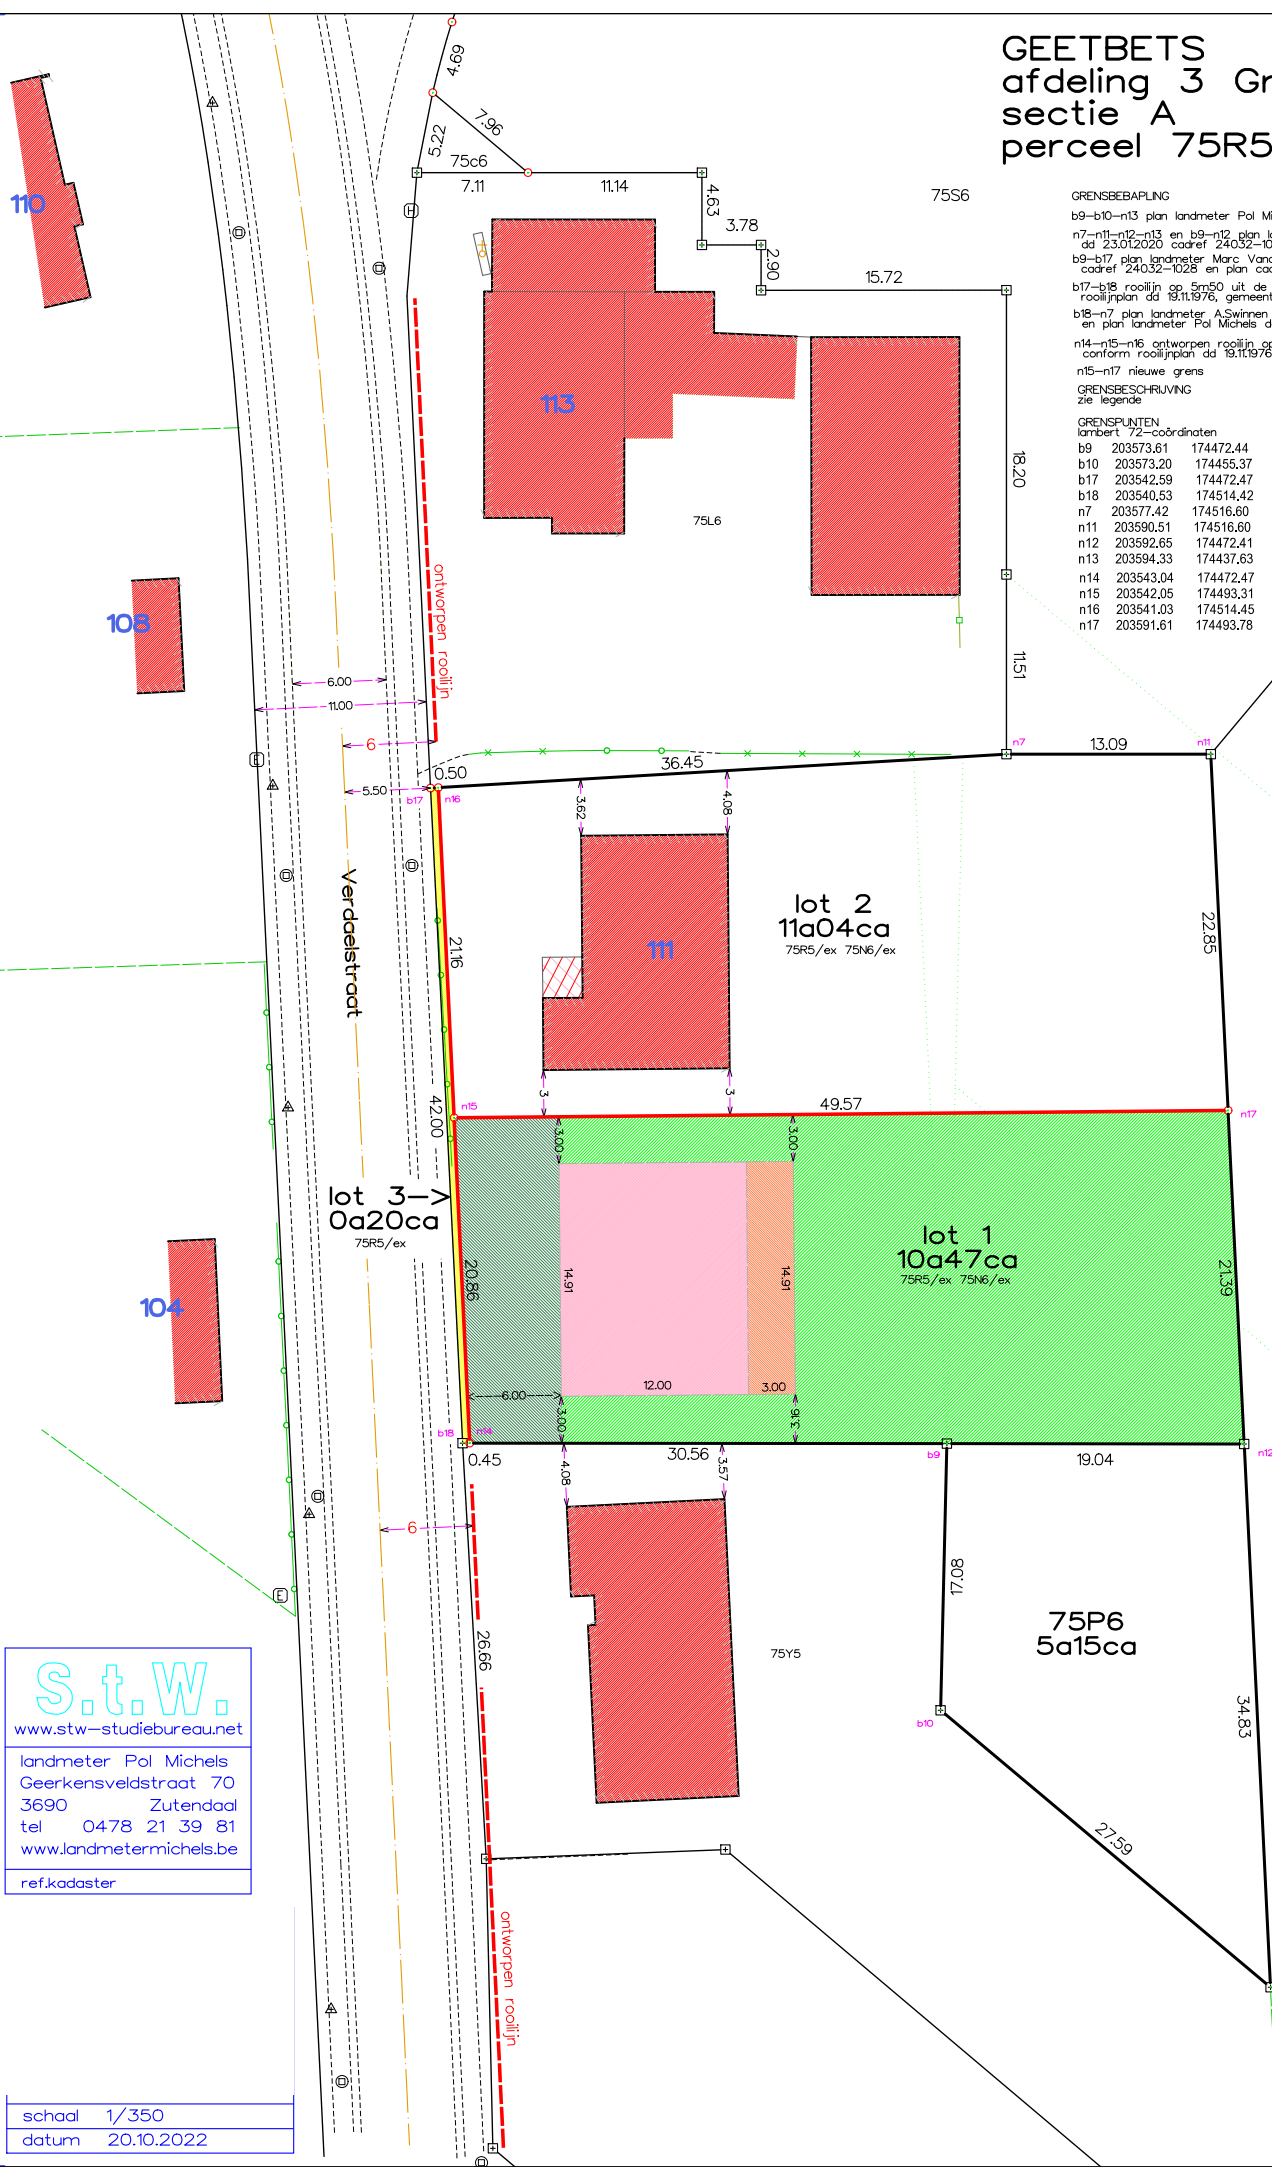


GEETBETS afdeling 3 Grazen sectie A perceel 75R5 75N6 75P6

GRENSBEAPALING
 b9-b10-n13 plan landmeter Pol Michels dd 12.10.2017 codref 24032-10040
 n7-n11-n12-n13 en b9-n12 plan landmeter Pol Michels
 dd 23.01.2020 codref 24032-10052
 b9-b17 plan landmeter Marc Vandereyken dd 09.11.2016
 codref 24032-1028 en plan codref 24032-17
 b17-b18 rooilijn op 5m50 uit de as van de rijweg conform
 rooilijnplan dd 19.11.1976, gemeenteraad dd 17.10.1977
 b18-n7 plan landmeter A.Swinnen dd 30.07.1974
 en plan landmeter Pol Michels dd 12.10.2017
 n14-n15-n16 ontworpen rooilijn op 6m00 uit de as van de rijweg
 conform rooilijnplan dd 19.11.1976, gemeenteraad dd 17.10.1977
 n15-n17 nieuwe grens

GRENSBESCHRIJVING
 zie legende

GRENSPUNTEN
 lambert 72-coördinaten
 b9 203573.61 174472.44
 b10 203573.20 174455.37
 b17 203542.59 174472.47
 b18 203540.53 174514.42
 n7 203577.42 174516.60
 n11 203590.51 174516.60
 n12 203592.65 174472.41
 n13 203594.33 174437.63
 n14 203543.04 174472.47
 n15 203542.05 174493.31
 n16 203541.03 174514.45
 n17 203591.61 174493.78

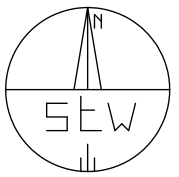

	bestaande padsteen		nieuwe grens (niet gemetard)
	padsteen BS of VG		nieuwe grens (niet gemetard)
	nieuwe padsteen		nieuwe grens (niet gemetard)
	nieuwe grens (niet gemetard)		gemeene muur
	grens (niet gemetard)		kadastralgrens
	oude rooilijn		nieuwe rooilijn
	muur		hoog
	riool ip		draadafsluiting
	elektr.paal		betonplaten
	verlichtingspaal		afsluiting
	brandkraan		wegrand
	elektrictetskast		verharding
	tv-kast		spoorlijn
	telefoonkast		midden gracht
	merksteen water		bovankant talud
	merksteen elektr.		board
	merksteen gas		riool
	naakboom		waterleiding
	bolboom		elektr.leiding
	te kappen boom		gasleiding
	slakker		ontworpen weg
	hectometerpaal		bestaand gebouw
	verkeersbord		bestaand gebouw / bouwwerk met / zonder gesloten dak
	waterput		bestaand gebouw / bouwwerk met / zonder gesloten dak
	rioolshouw dwa		bestaand gebouw / bouwwerk met / zonder gesloten dak
	rioolshouw rwa		bestaand gebouw / bouwwerk met / zonder gesloten dak
	huusaansluiting dwa		bestaand gebouw / bouwwerk met / zonder gesloten dak
	huusaansluiting rwa		bestaand gebouw / bouwwerk met / zonder gesloten dak
			bestaand gebouw / bouwwerk met / zonder gesloten dak
			bestaand gebouw / bouwwerk met / zonder gesloten dak

S.t.W.
www.stw-studiebureau.net
 landmeter Pol Michels
 Geerkensveldstraat 70
 3690 Zutendaal
 tel 0478 21 39 81
www.landmetermichels.be
 ref.kadaster

schaal 1/350
 datum 20.10.2022