


Gemeente STEENOKKERZEEL

Sectie E , nr. 252 g.

Oppervlakte: 1 a 88 ca 32 tma

LOT nr.: 79.

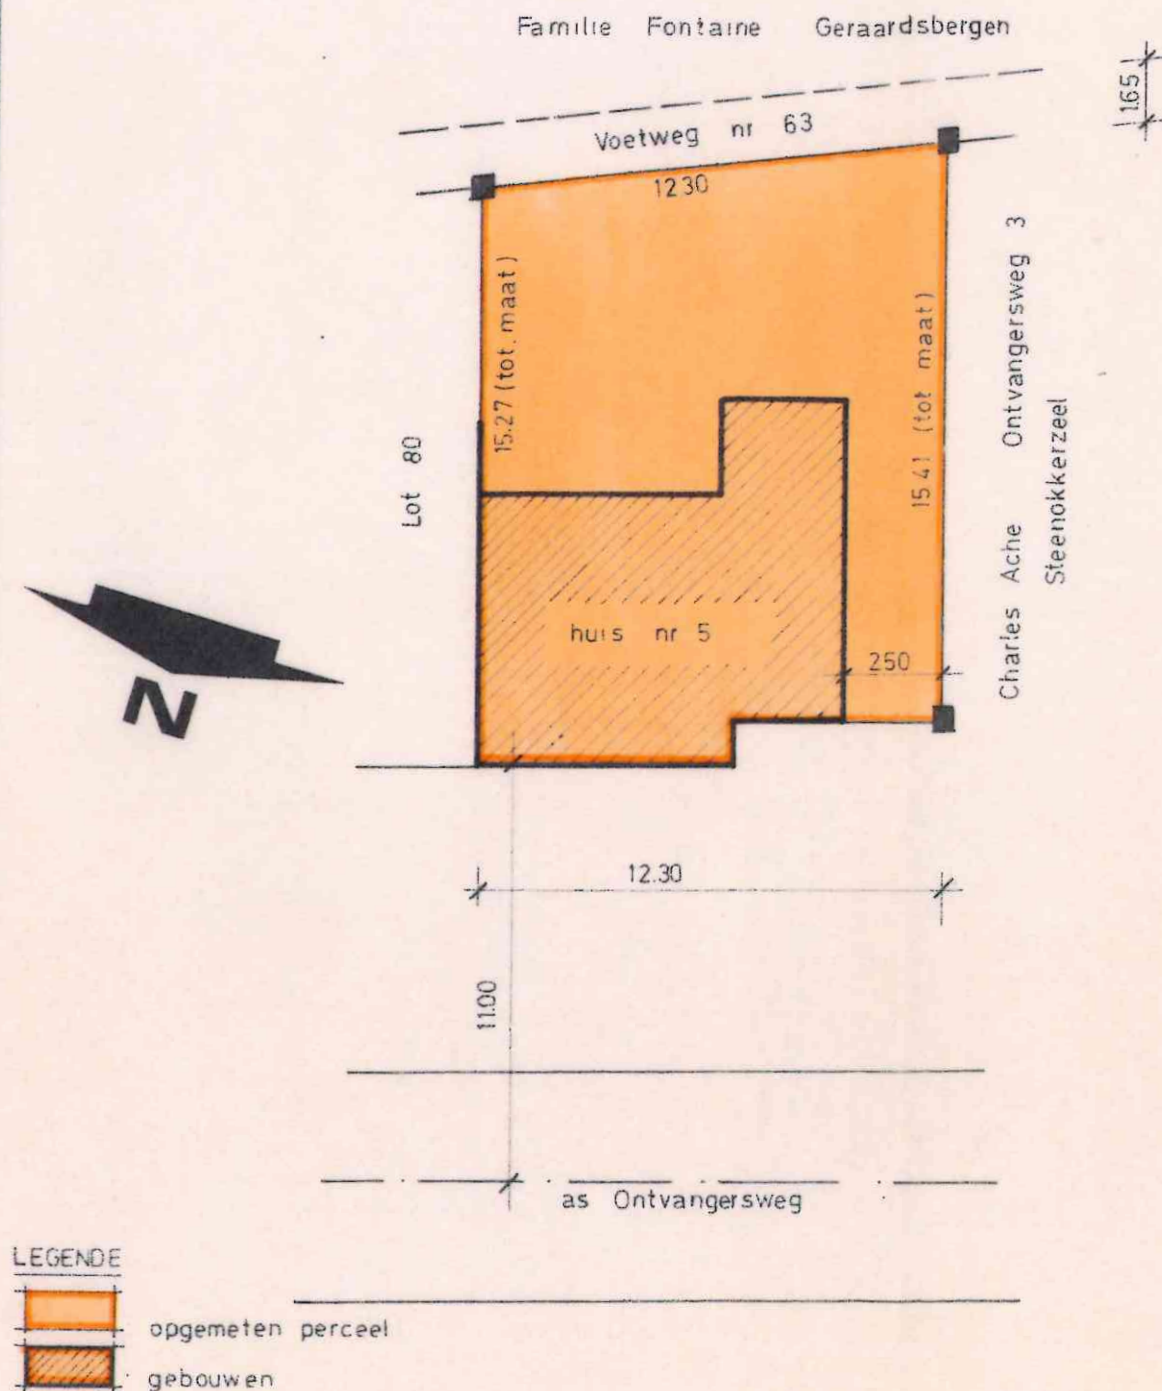

SCHAAL 1/200

PROCES-VERBAAL VAN OPMETING EN AFPALING.

Ondergetekende, Louis BLOCKMANS, meetkundige-schatter van onroerende goederen, wonende te Kampenhout, Terloonstraat 21, beëdigd voor de rechtbank van eerste aanleg zetelend te Brussel, verklaart heden te zijn overgegaan tot de opmeting en de afpaling van een bebouwde eigendom, waarvan de schets hiernaast is afgebeeld, teneinde tot de verkoop ervan te kunnen overgaan.

Het betreft een woning met hof, waarvan het gebouw opgericht werd door de "Maatschappij voor Huisvesting - Steenokkerzeel", samenwerkende vennootschap, waarvan het sekretariaat gevestigd is te Steenokkerzeel, Ed. de Prooststraat, 5, en dit op haar grond.

Koper : Adrien De Clercq
Ontvangersweg 5
3080 STEENOKKERZEEL

Het goed is gelegen te Steenokkerzeel, Ontvangersweg nr 5; ter plaatse genaamd "Dijkveld"; het is er kadastraal gekend onder de Sectie E, nr 252 g het paalt aan :

Lot 80
Familie Fontaine Geraardsbergen
Charles Ache Steenokkerzeel
Ontvangersweg

OPPERVLAKTE:

Volgens meting : 1 a 88 ca 32 tma

STEDEBOUWKUNDIGE NOTA :

De Provinciale Directie van Stedebouw heeft vergunning verleend voor de oprichting van deze wijk:

-op 17.10.72 ref. 290.AB. 1063.

ERFDIENSTBAARHEIDSNOTA :

De muren, zowel afsluitingsmuurtjes als muren van het gebouw zelf, volgens de perceelsgrens, zijn gemeen.

DUPLICAAT

Opgemaakt te Kampenhout

op 15-04-77

L. BLOCKMANS.
M.S.O.G.

