



# DAKPLAN

HET GEKOZEN VENTILATIESYSTEEM :  
SYSTEEM C+ : Natuurlijke pulsie - Gestuurde Mechanische extractie

850

RW  
dakgoot in zink

RW  
dakgoot in zink

zinken goot op p  
d  
afwerk


1100

dakoversteek 20 cm.

dakoversteek 20 cm.

RW

RW

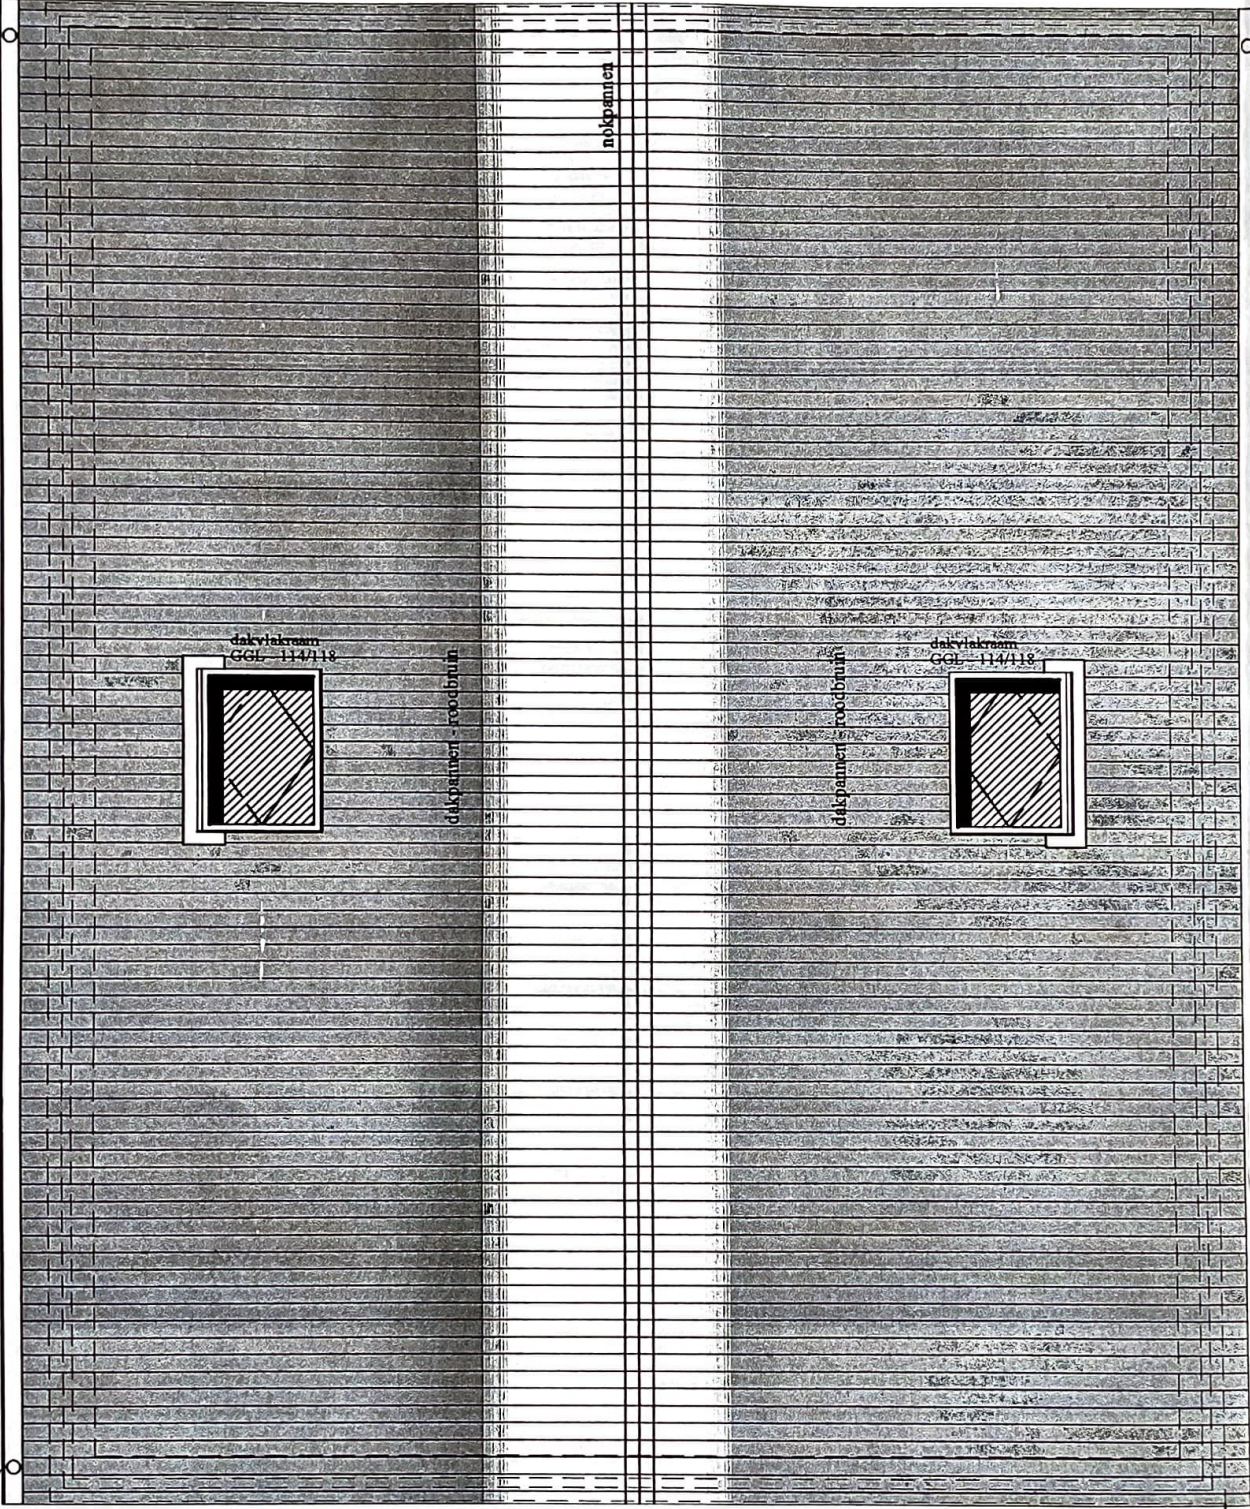

dakvlakraam  
GGL-114/18

dakvlakraam  
GGL-114/18

dakpanner roodbruin

dakpanner roodbruin

nlpkranen ca