


BESTAANDE ZOLDERVERDIEPING
BLIJFT ONGEWIJZIGD

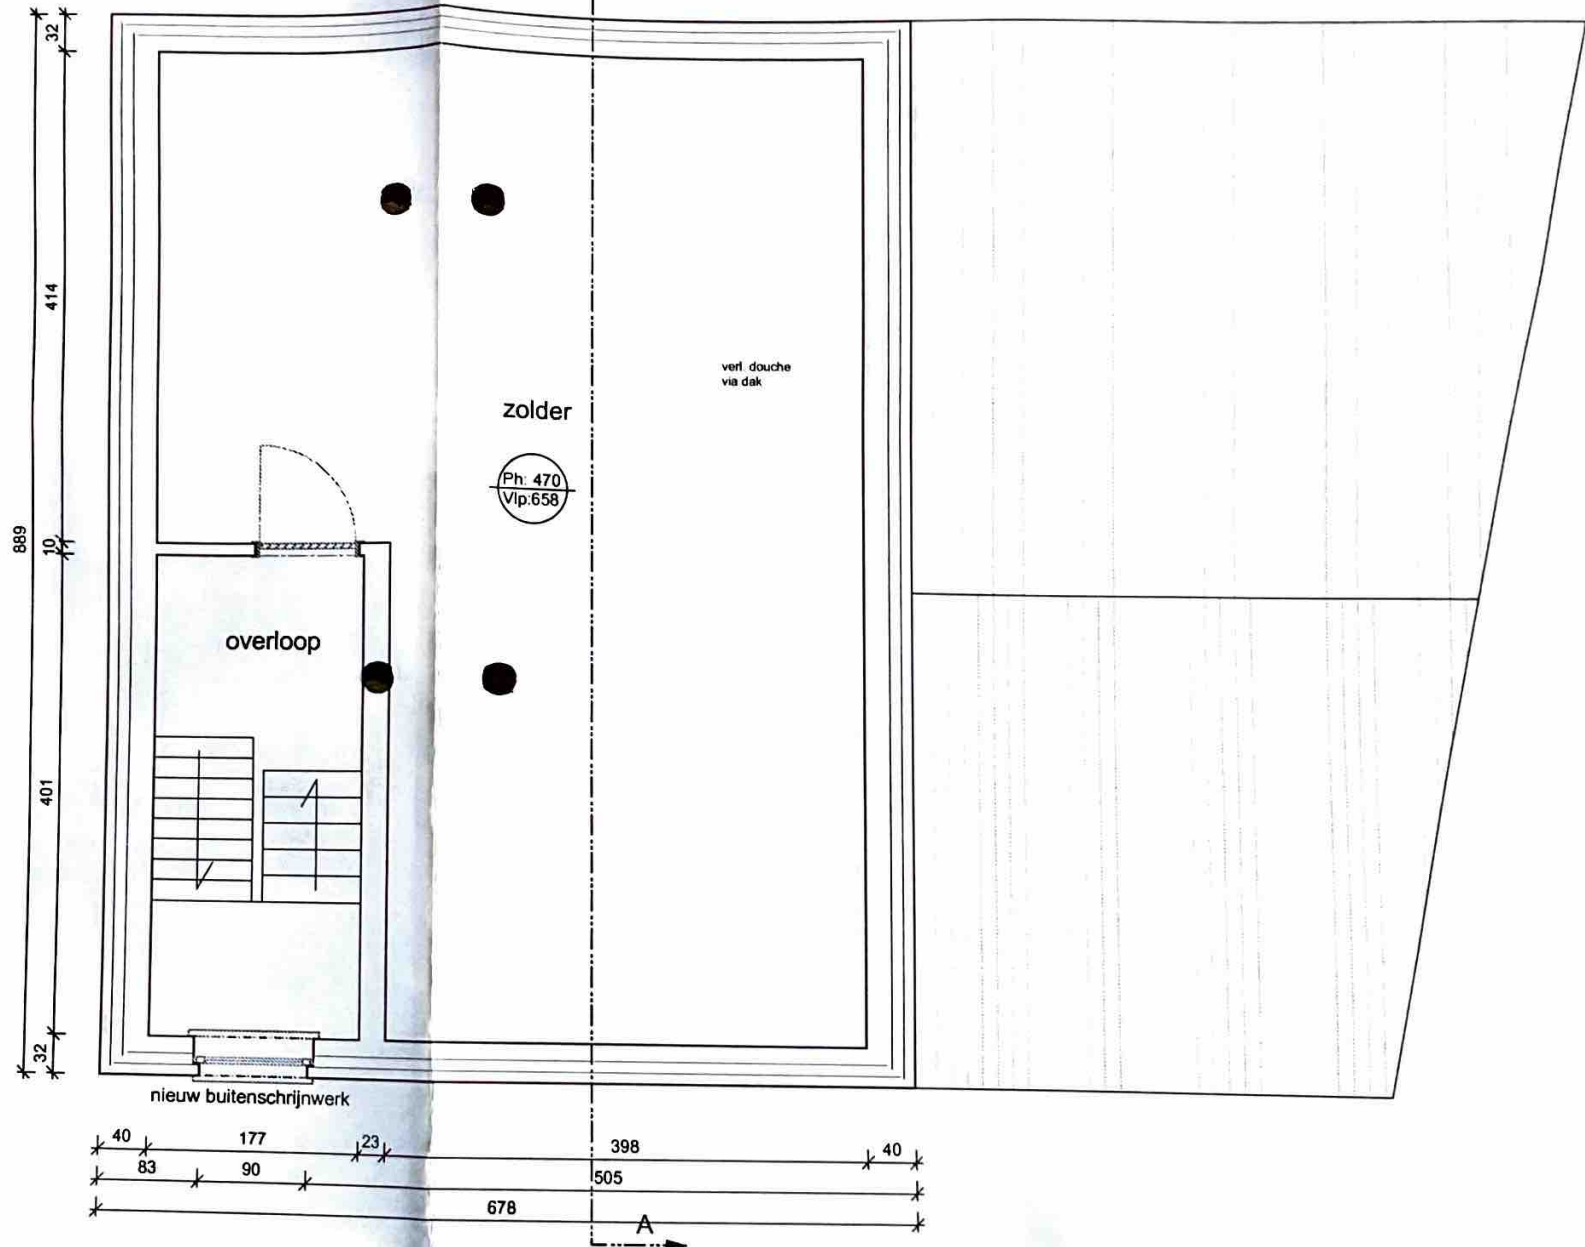


NIVEAU +2
1/50

EVARD-WEPA
Plan de la Brasseurie 5
4780 Harboul





205/B Jorren

715.1

120

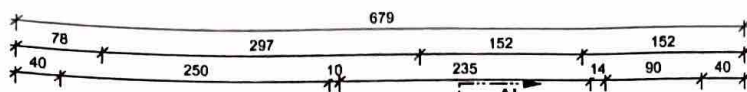


558

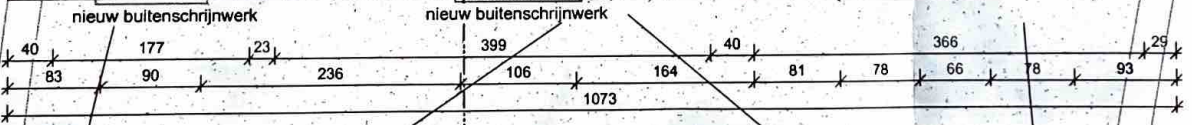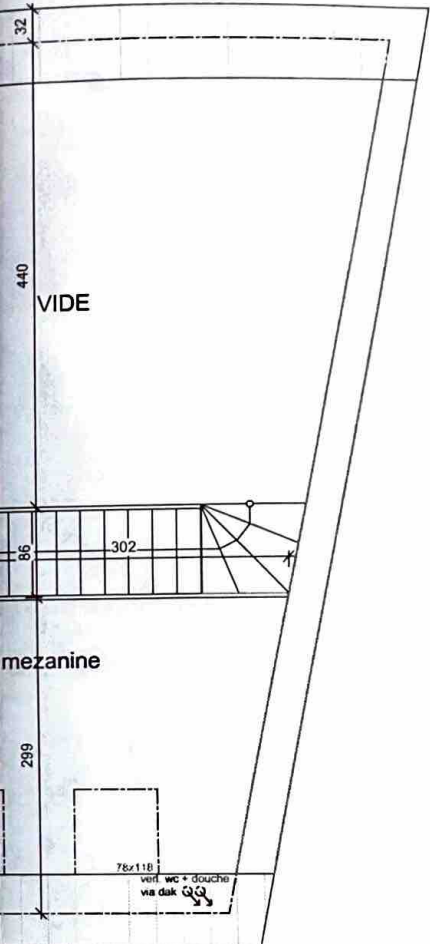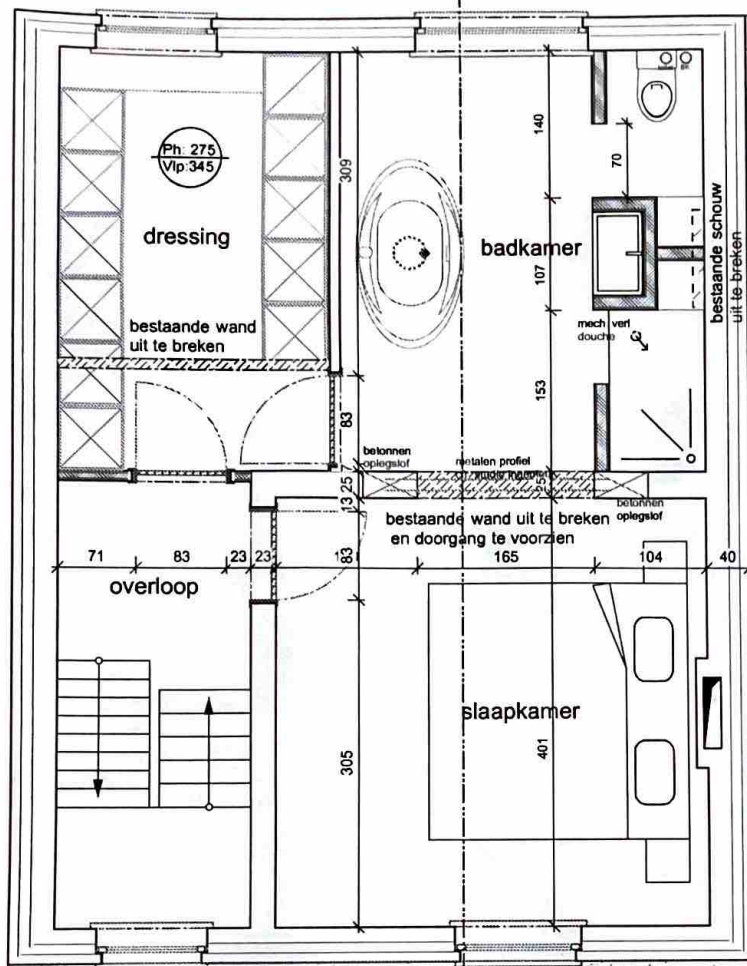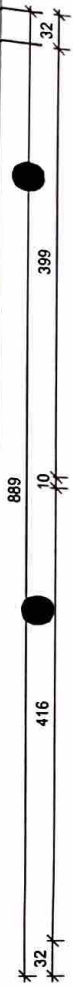

NIVEAU +1
1/50

A

	L
	b
	b
	n
	n

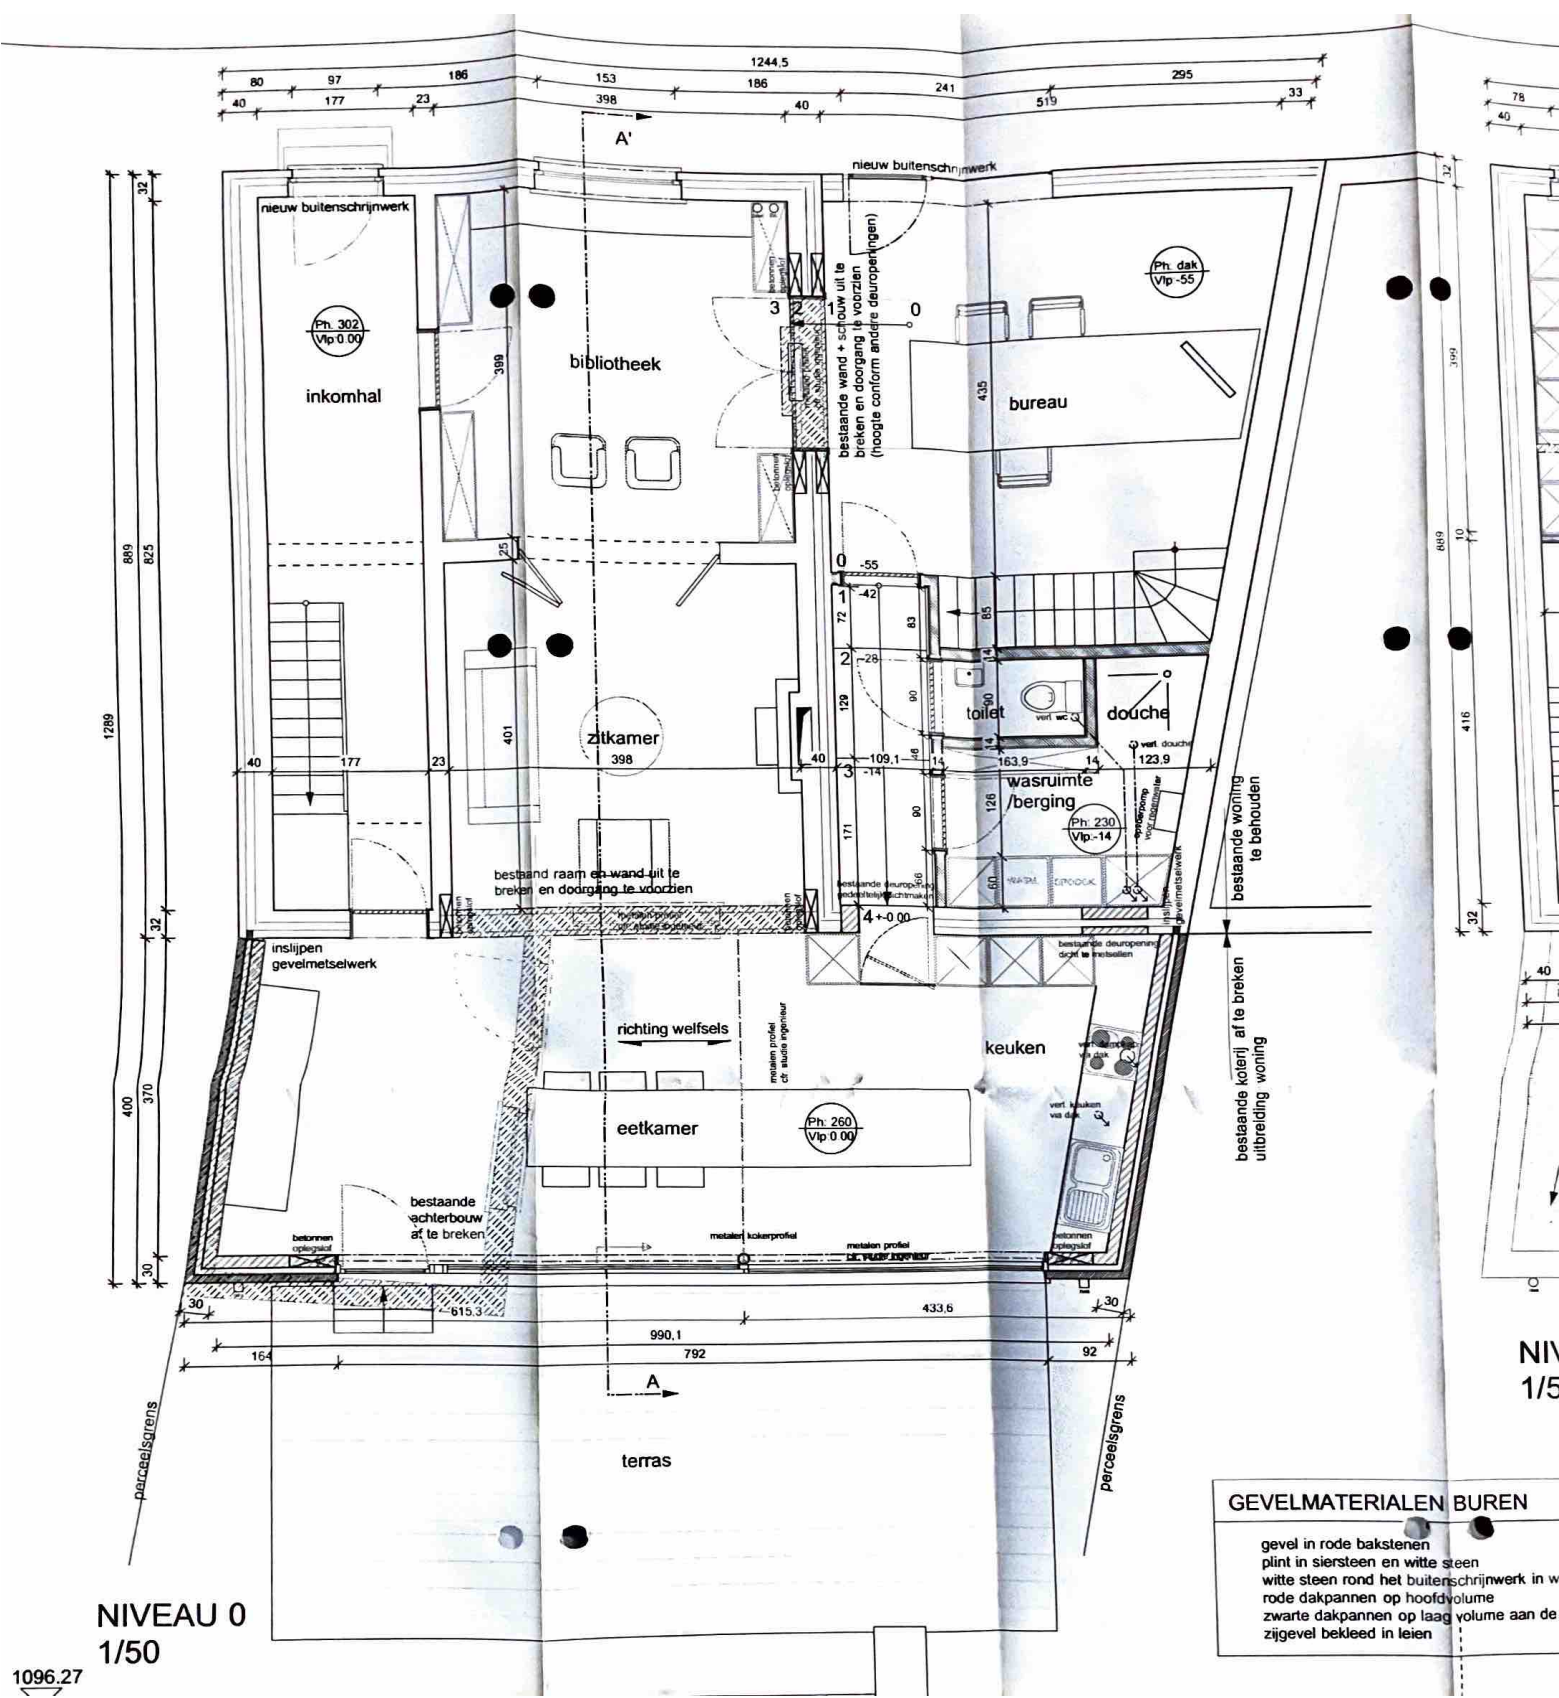

NIVEAU 0
1/50


1096.27

GEVELMATERIALEN BUREN

gevel in rode bakstenen
plint in siersteen en witte steen
witte steen rond het buitenschrijnwerk in w
rode dakpannen op hoofdvolume
zwarte dakpannen op laag volume aan de
zijgevel bekleed in leien

NIV
1/5

BESTAANDE KELDERVERDIEPING
BLIJFT ONGEWIJZIGD

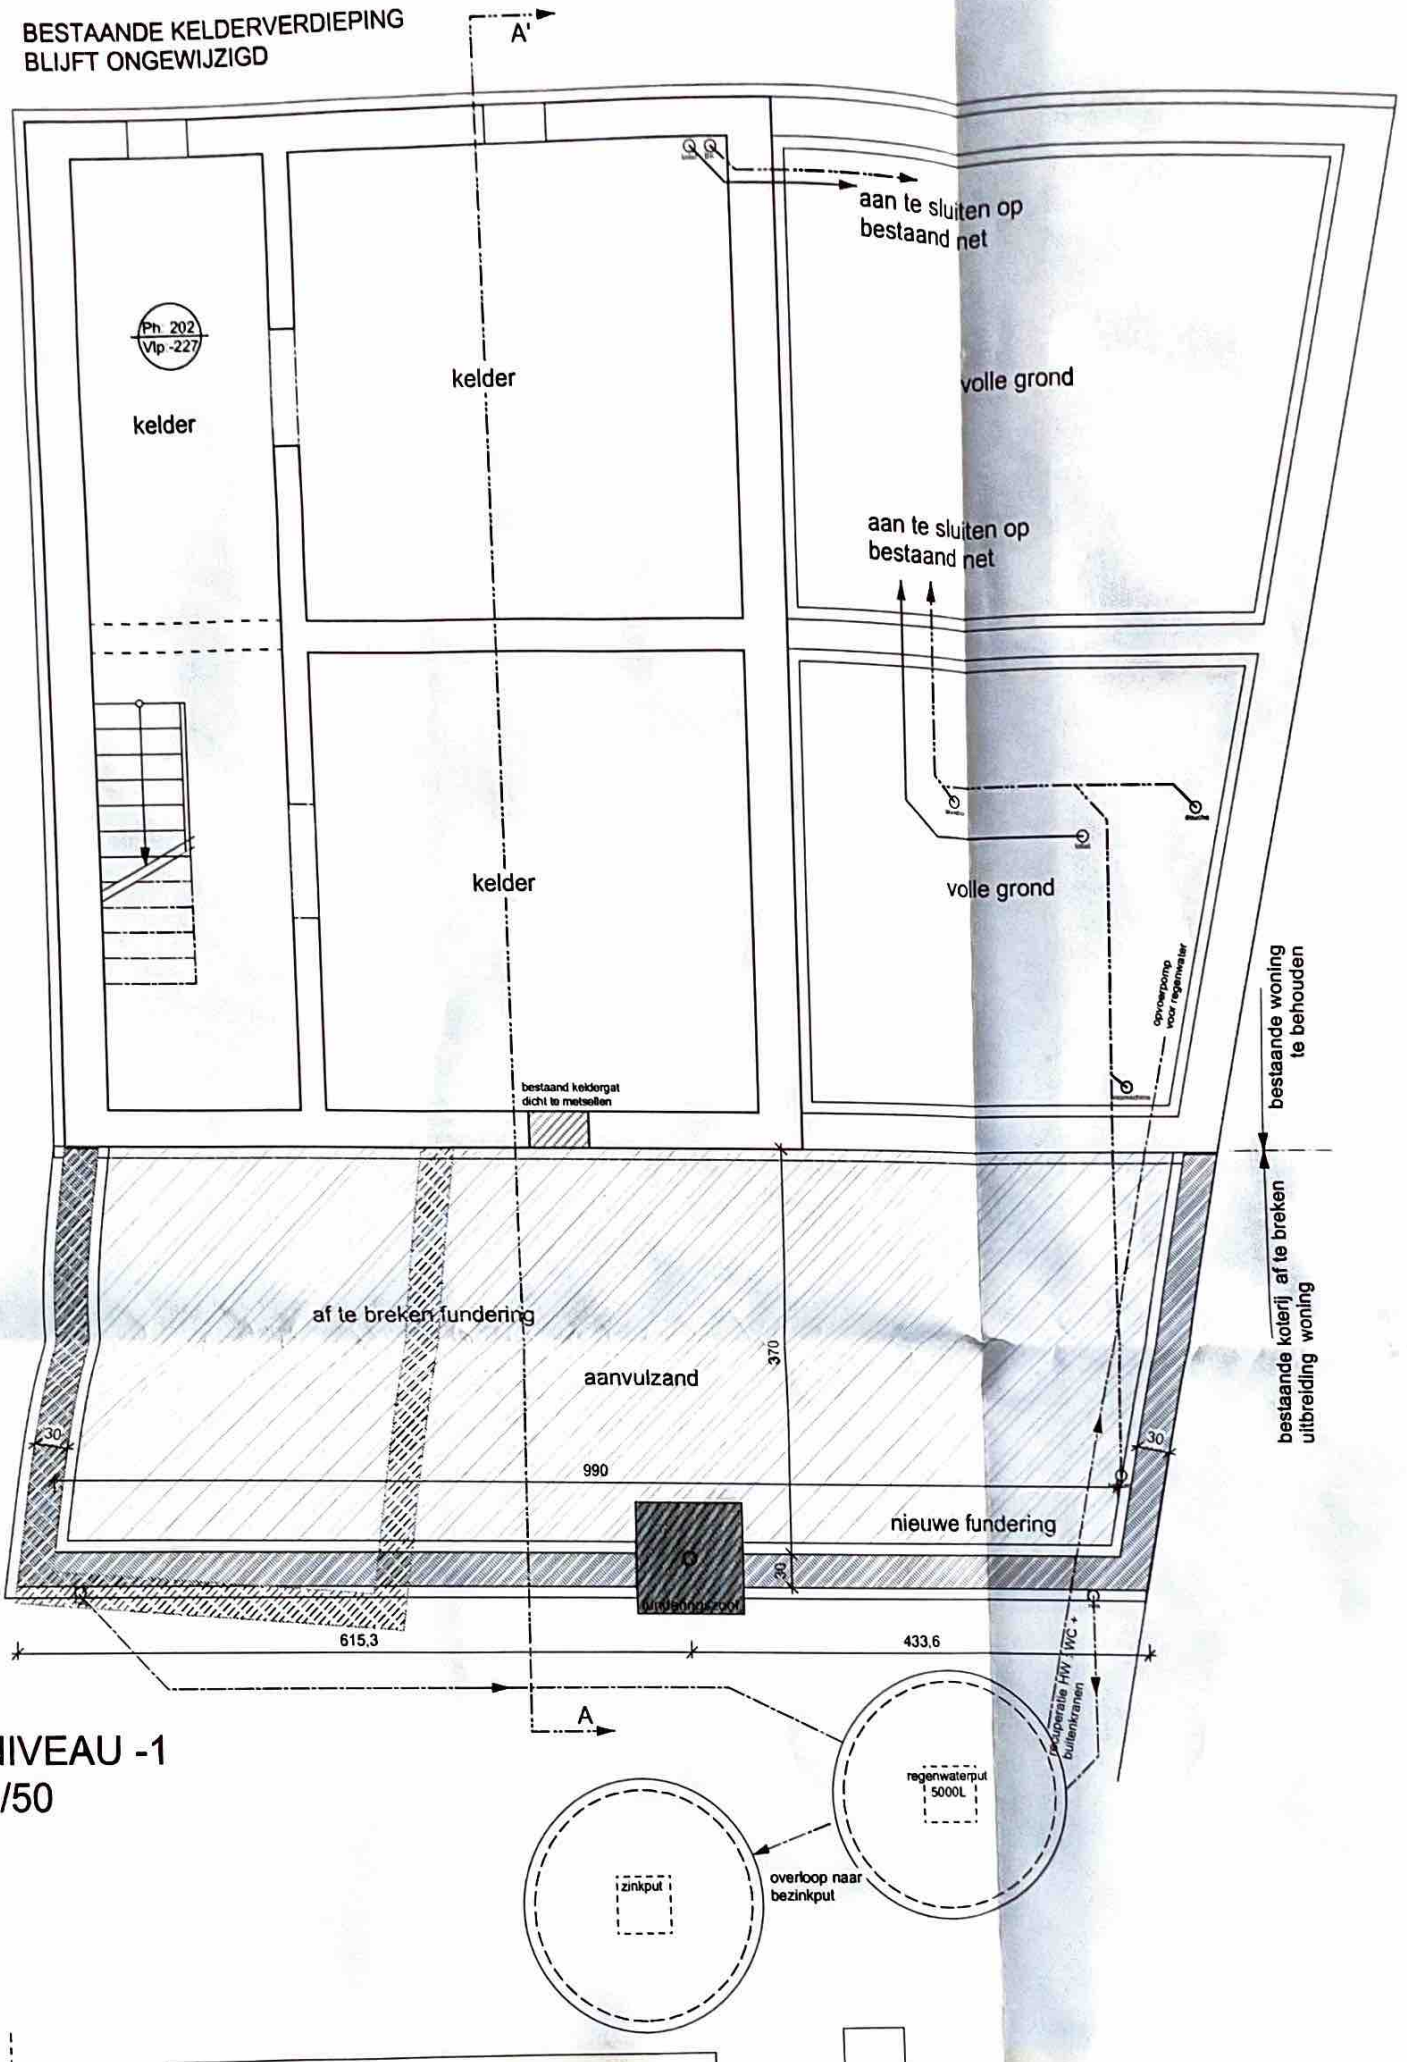

NIVEAU -1
1/50