


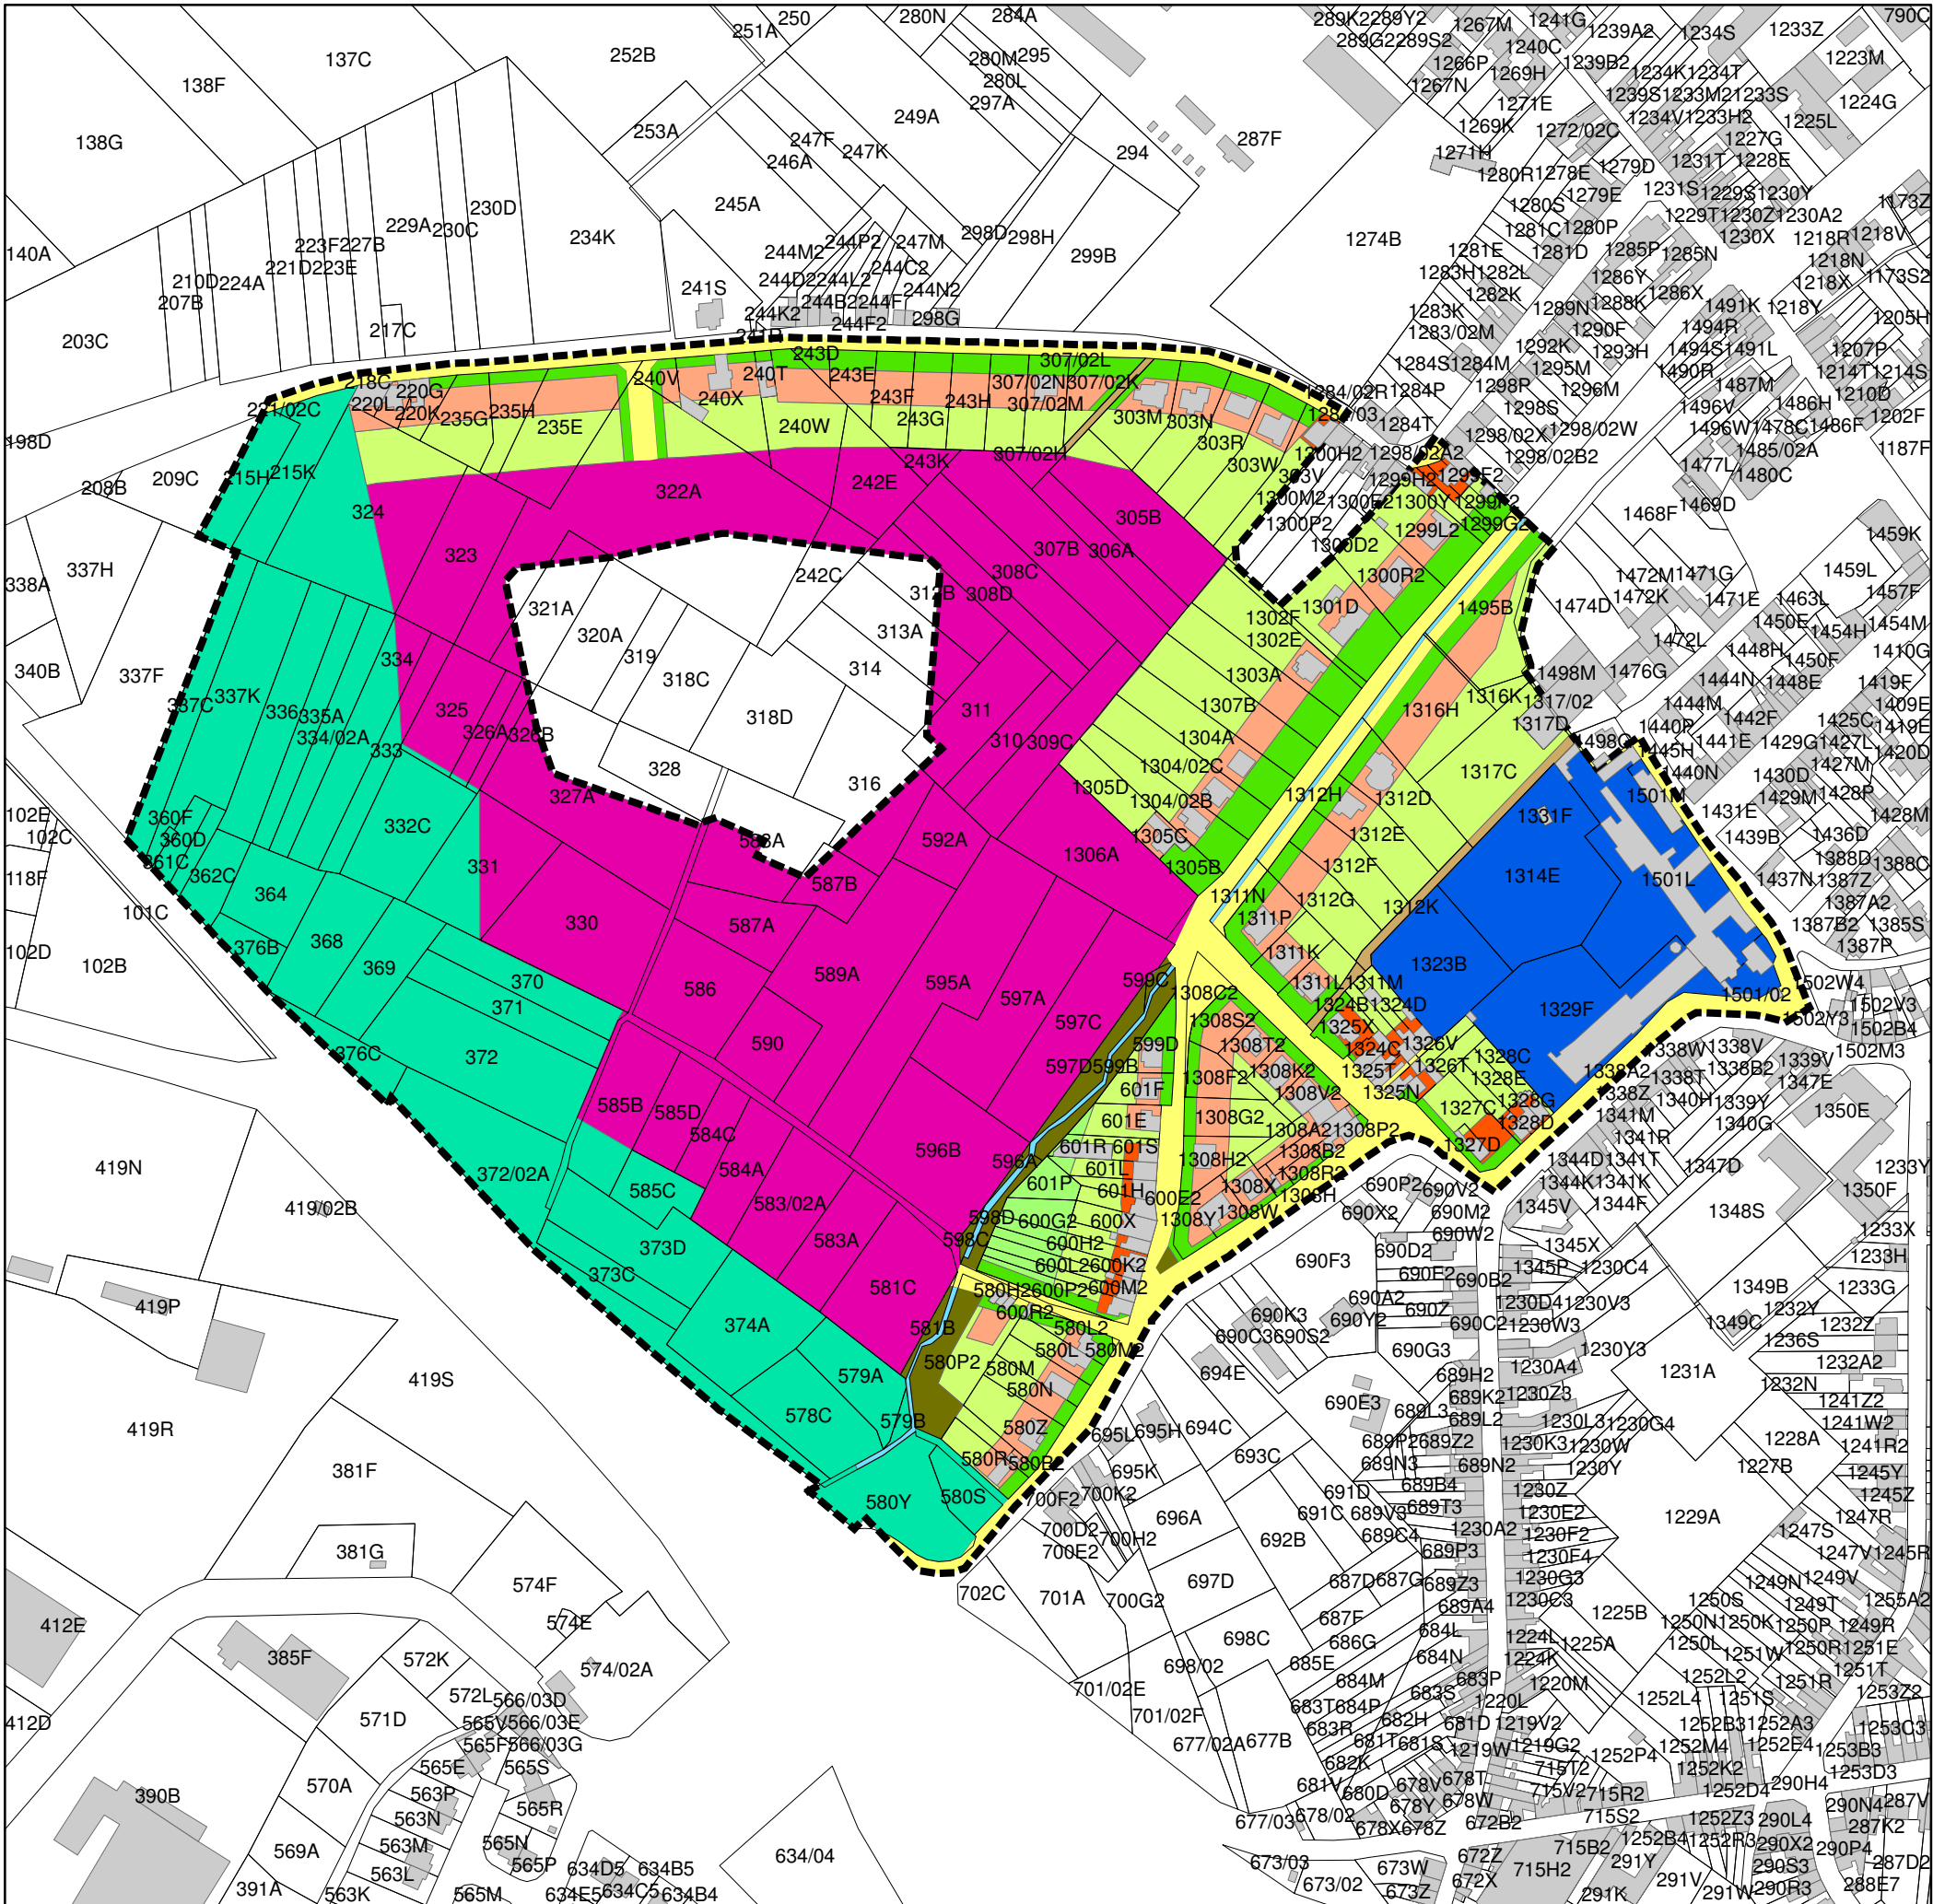

Legend

- Gebouwen
- kadaster\_2006

bpa\_roosgracht  
BESTEMMING

- algemene bepalingen
- zone non aedificandi
- zone voor achteruitbouwstrook
- zone voor half open bebouwing
- zone voor koeren en binnenpleinen
- zone voor koeren en hovingen
- zone voor open bebouwing
- zone voor openbaar groen
- zone voor openbaar nut
- zone voor sociaal leven
- zone voor sociale woningbouw
- zone voor voetpad
- zone voor waterlopen
- zone voor wegenis



Meters

