
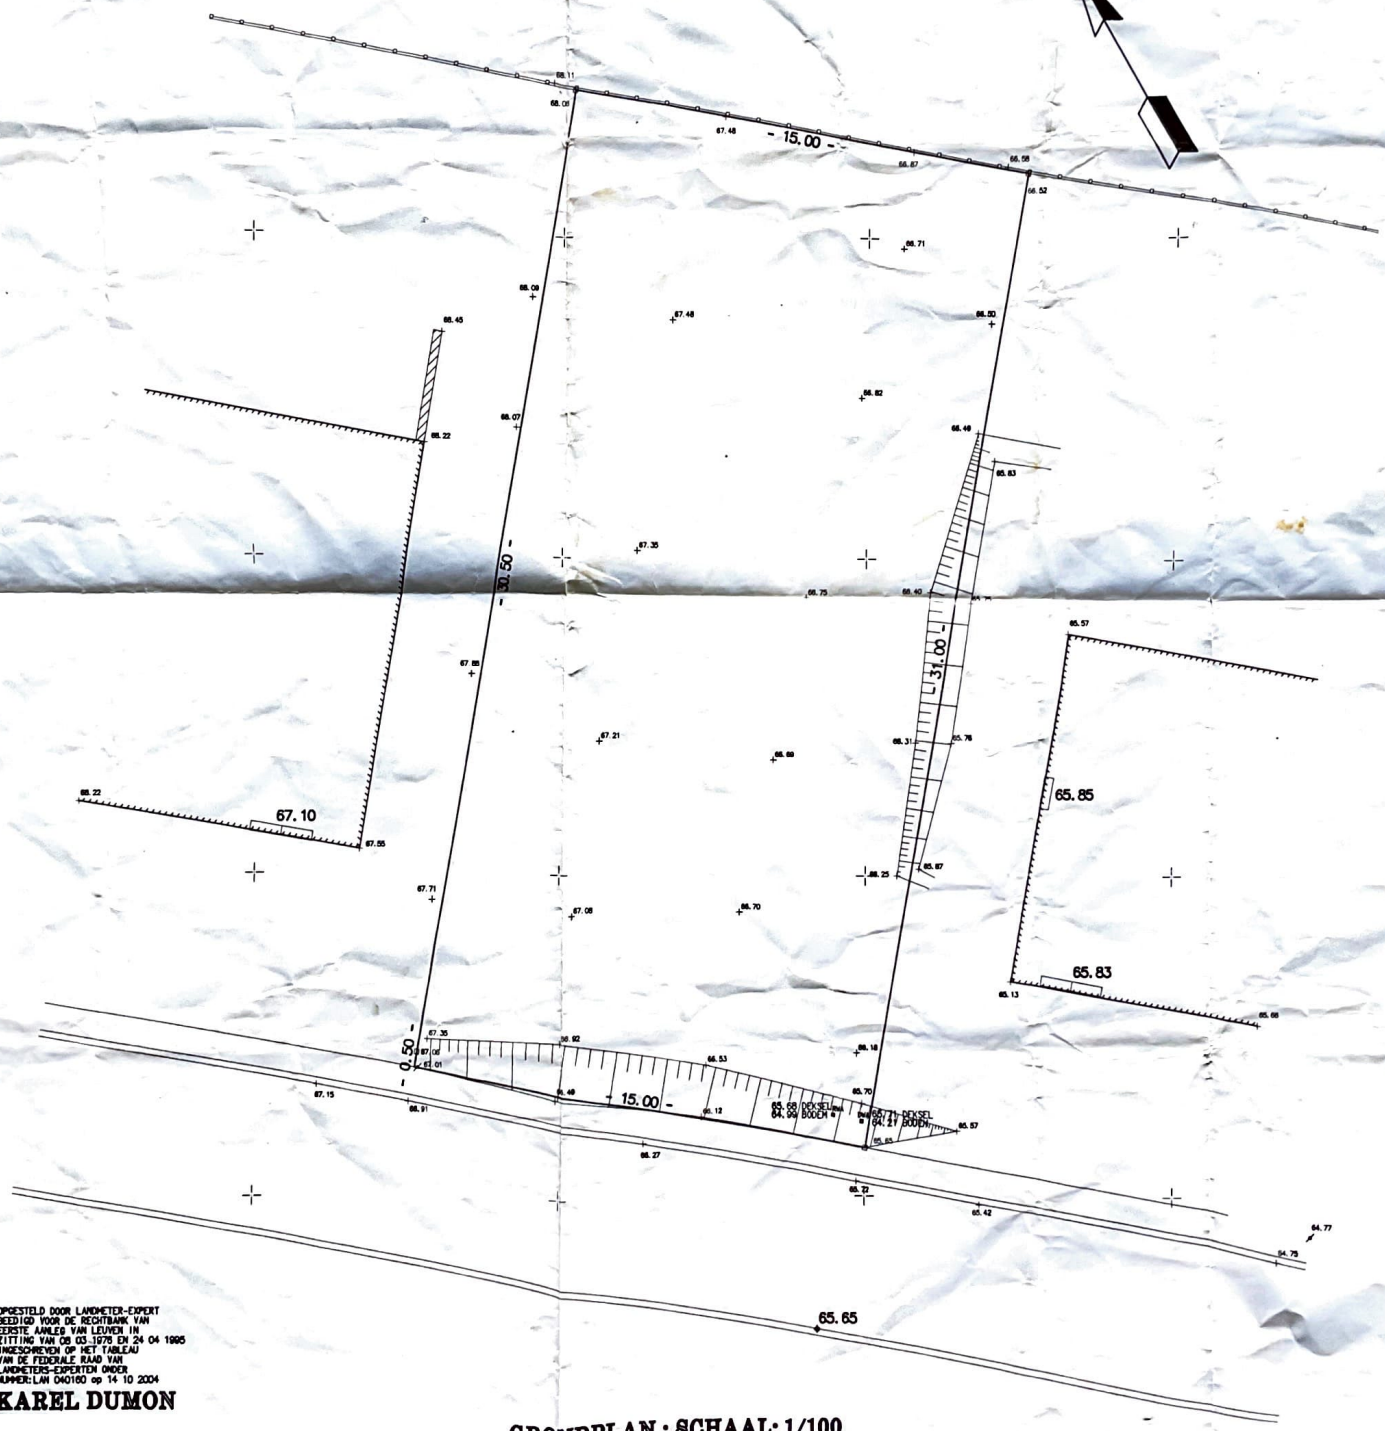


STAD LANDEN
1e AFDELING
SECTIE A NR.: 593W
WATERPASSING LOT 44 VERKADELING ROOSGRACHT

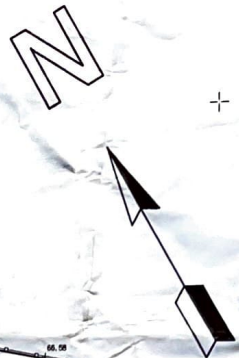

OPGESTELD DOOR LANDMETER-EXPERT
 BEEDIGD VOOR DE RECHTBANK VAN
 EERSTE AANLEG VAN LEUVEN IN
 ZITTING VAN DE 03-10-79 OP 24 04 1980
 INGESCHRIJVEN OP HET TABLEAU
 VAN DE FEDERALE RAAD VAN
 LANDMETERS-EXPERTEN ONDER
 NUMMER: LAH 040180 op 14 10 2004

KAREL DUMON

GRONDPLAN : SCHAAL: 1/100

K577