

*naar openb.
riolering*

Ø125 mm
NAAR OPENBARE RIOLERING

LEGENDE

RIOLERING:

- REGENWATERS
- AFVALWATERS
- FAECALIEN


FUNDERINGEN TOT OP VASTE/DRAAGKRACHTIGE BODEM



- KOLOMZOOL IN GEWAPEND BETON
- SLEUFFUNDERING, aanzetdiepte: -90 cm t.o.v. dorpel garagepoort
- SLEUFFUNDERING, aanzetdiepte: - 20 cm t.o.v. onderkant ondervloer



ONTWERP	90% v.
FUNDERING/RIOLERING	1/50

Handwritten signature and date: 3.11.

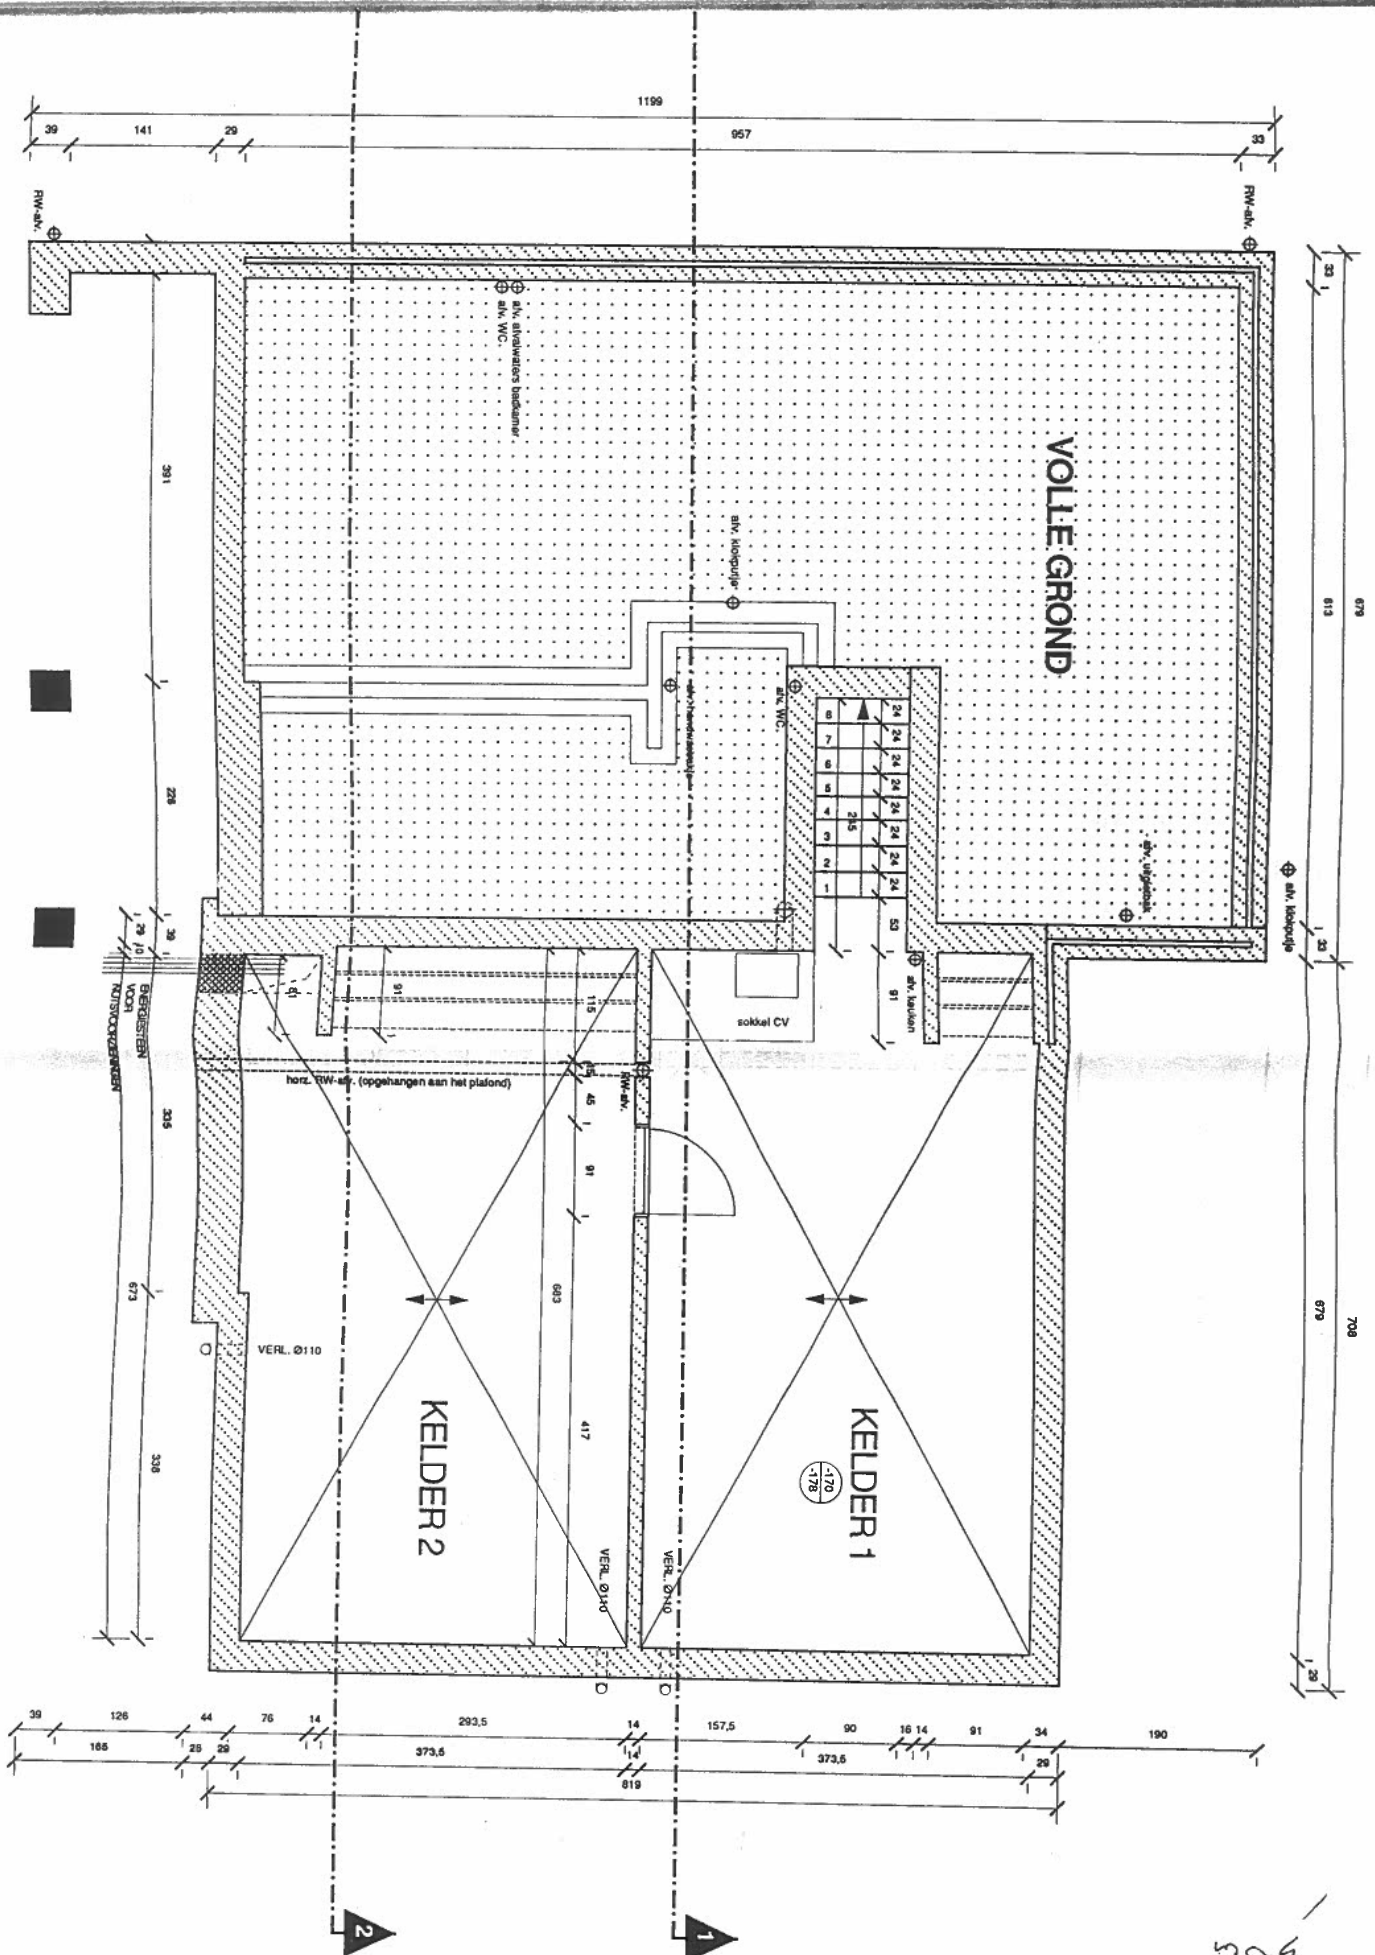

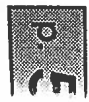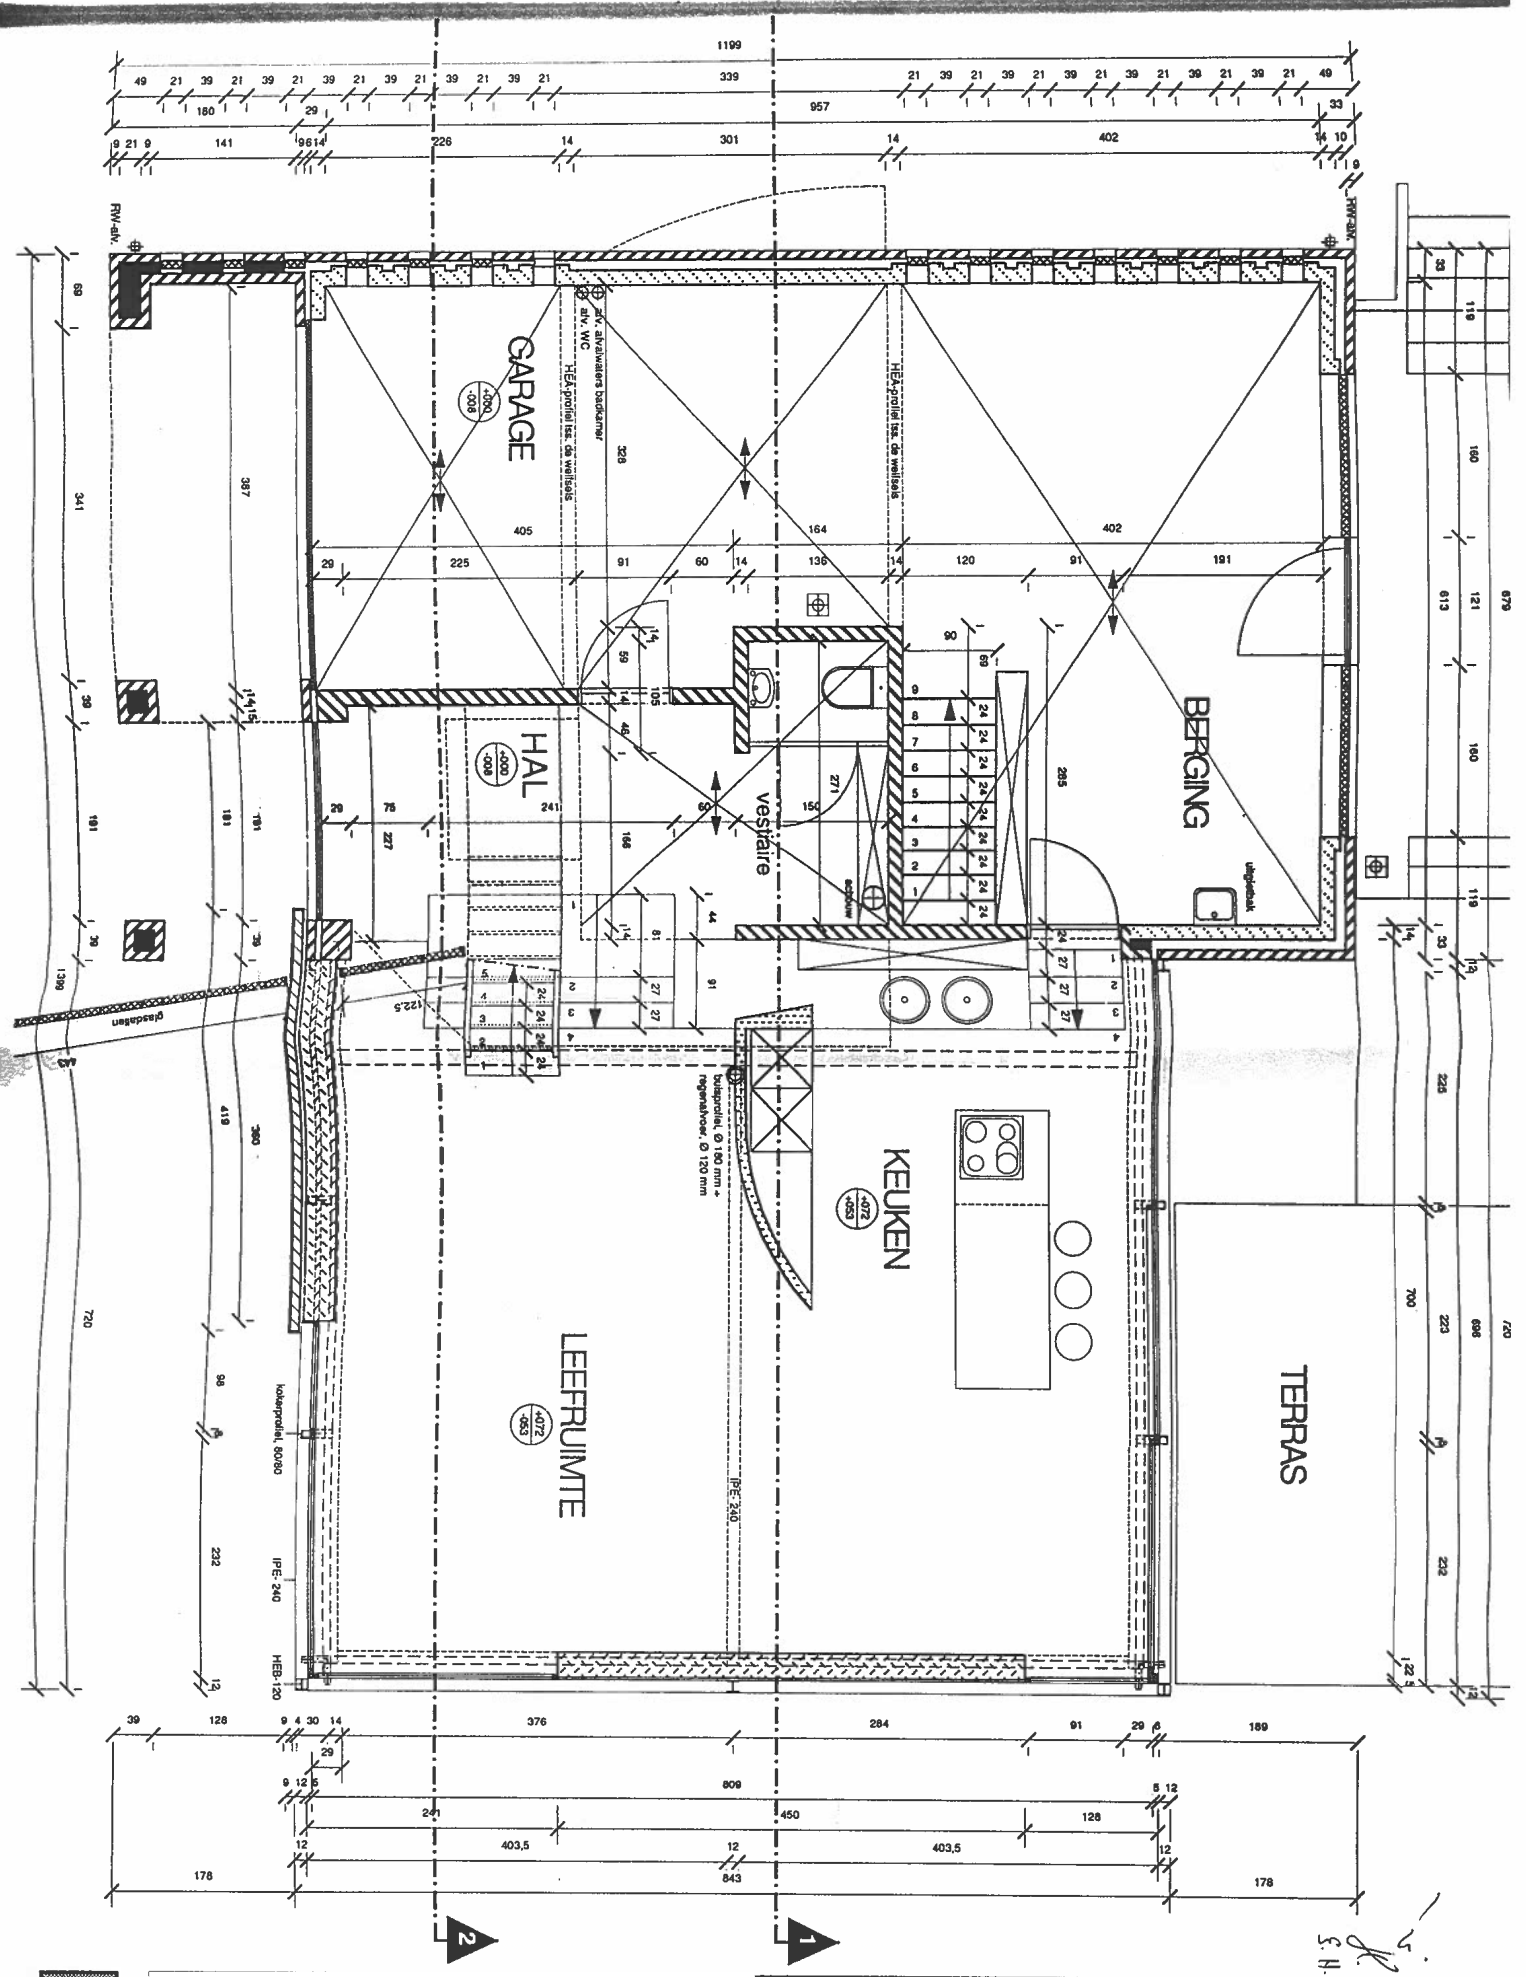


ONTWERP


PLAN BEGANE GROND

schaal 1:100

S. H.

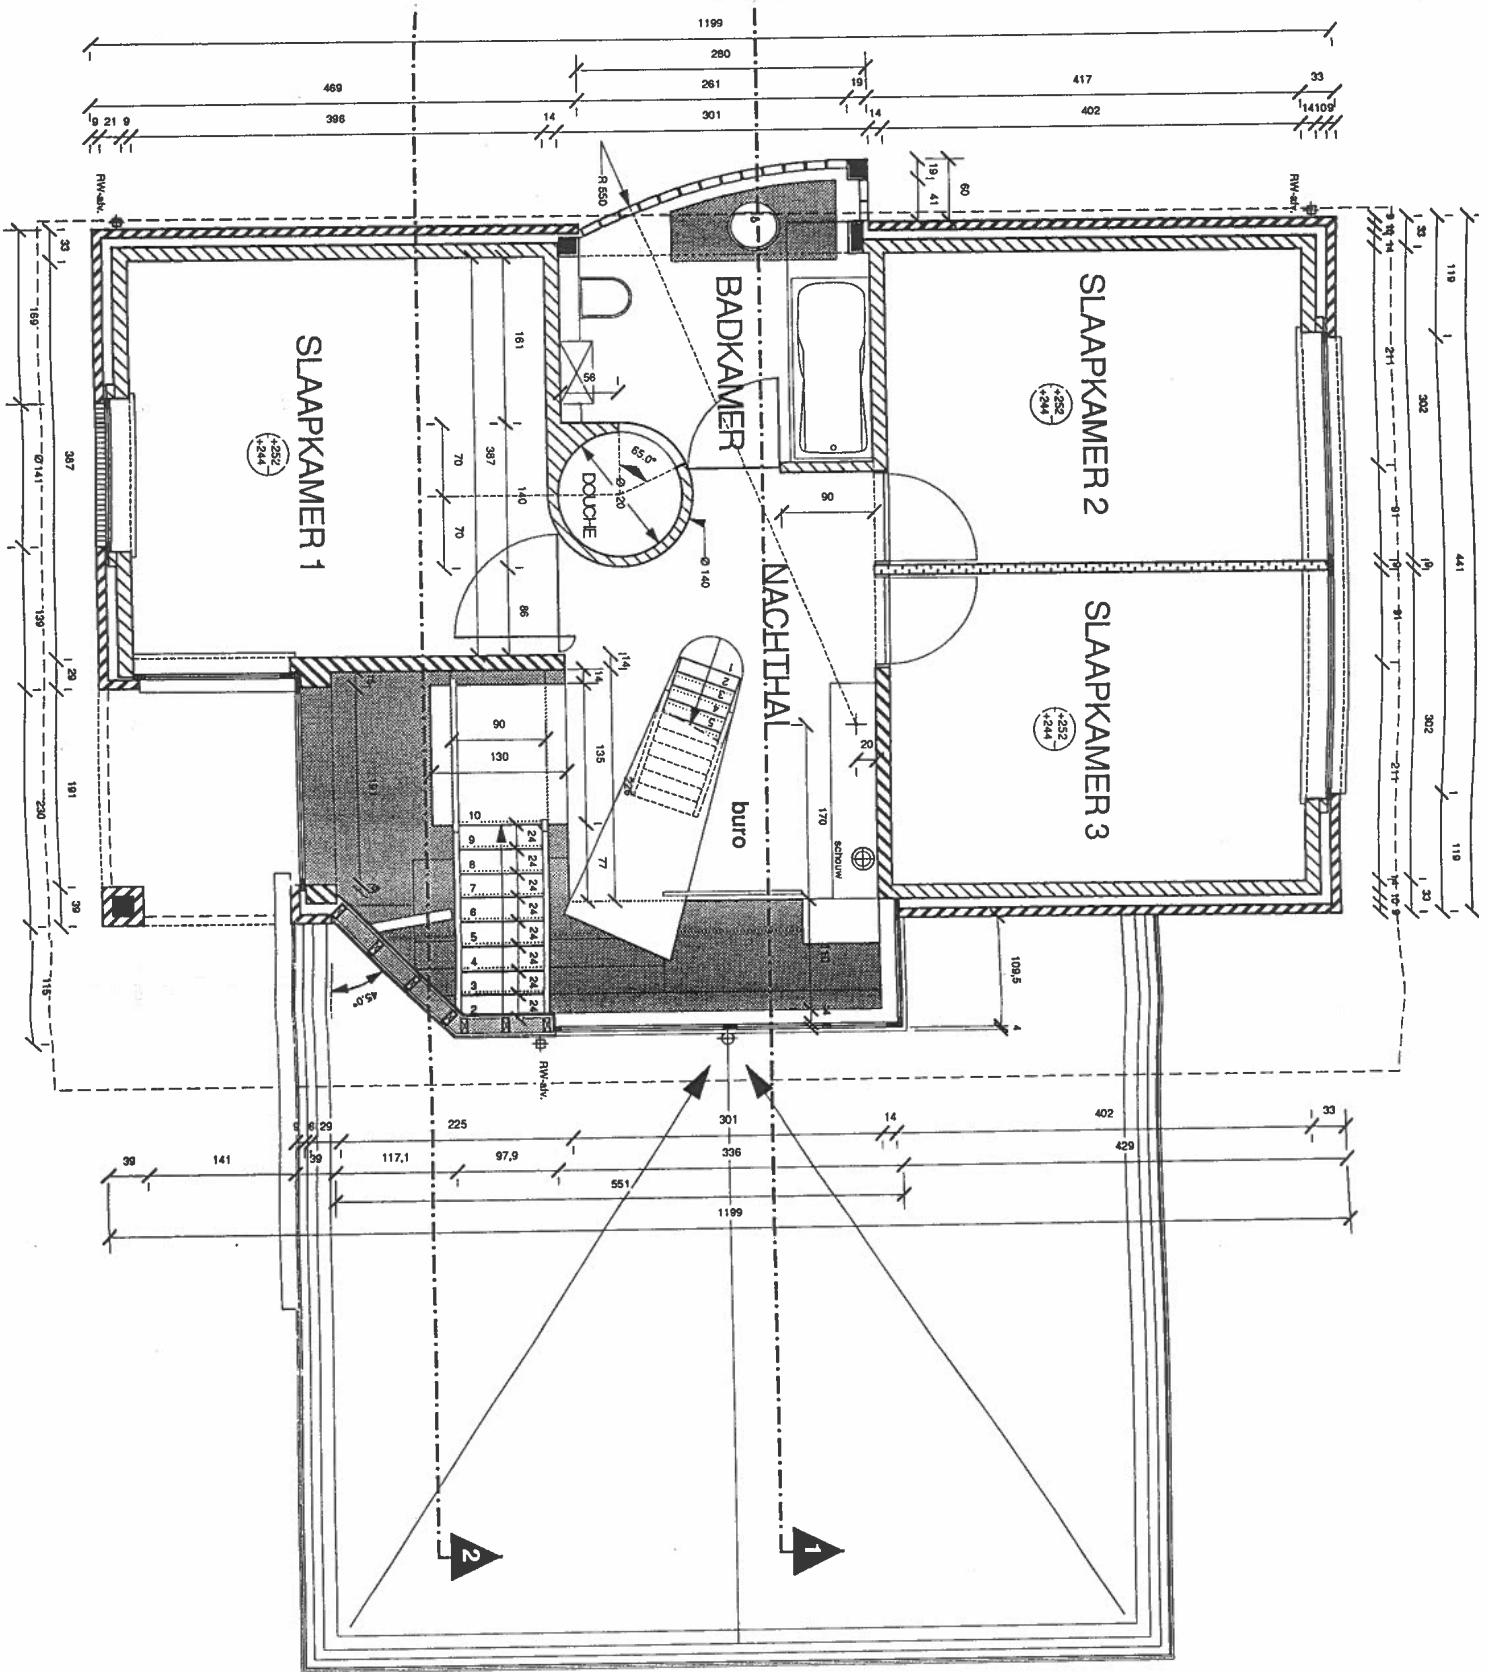

S.K.
S.H.

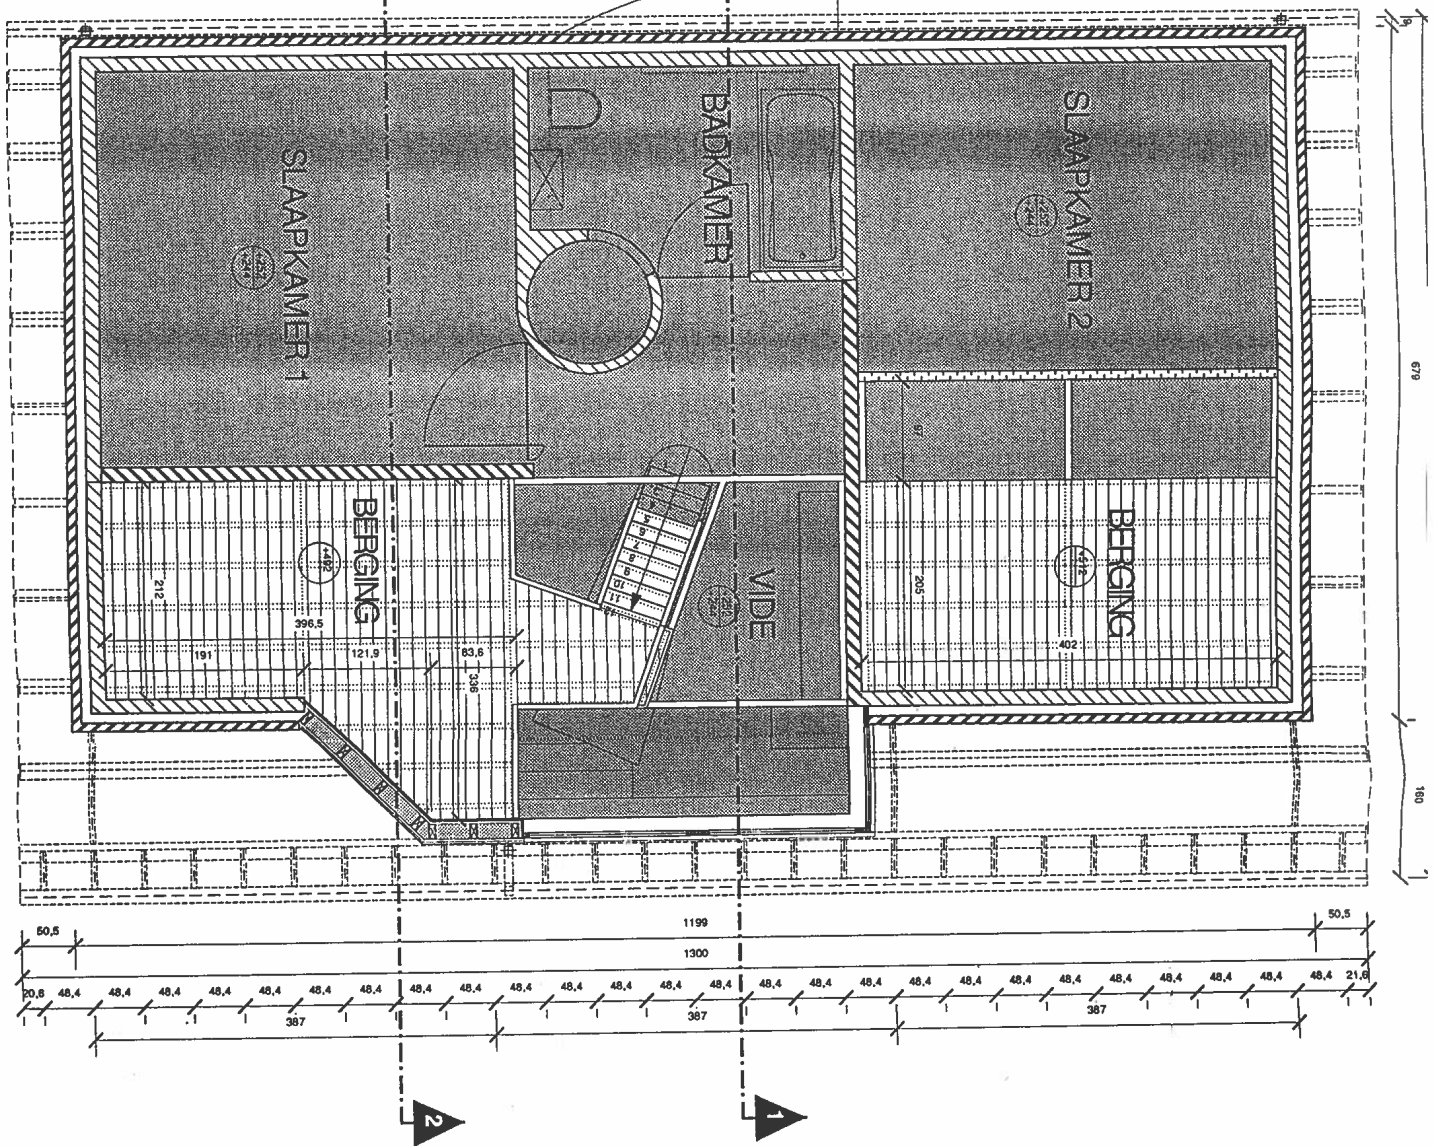

ARCERINGEN:

- ONDERGRONDS- EN KELDERMETSSELWERK
- BOVENGRONDS BINNENMETSSELWERK, te bepleisteren
- BOVENGRONDS BINNENMETSSELWERK, zichtbaar
- METSELWERK IN CELLENBETONSTEEN
- GEVELMETSSELWERK (BETONSTEEN)
- LICHTE WAND
- GEWAPEND BETON
- LICHTGEWAPEND BETON
- WELFSELS
- ISOLATIE, minerale wol
- ONGEROERDE GROND
- GEROERDE GROND

p. 7

ONTWERP	schaal
PLAN ZOLDER	1/50

SH