




Bijlage aan het besluit van het college
van burgemeester en schepenen van
Zoutleeuw, dd. 06/03/2023

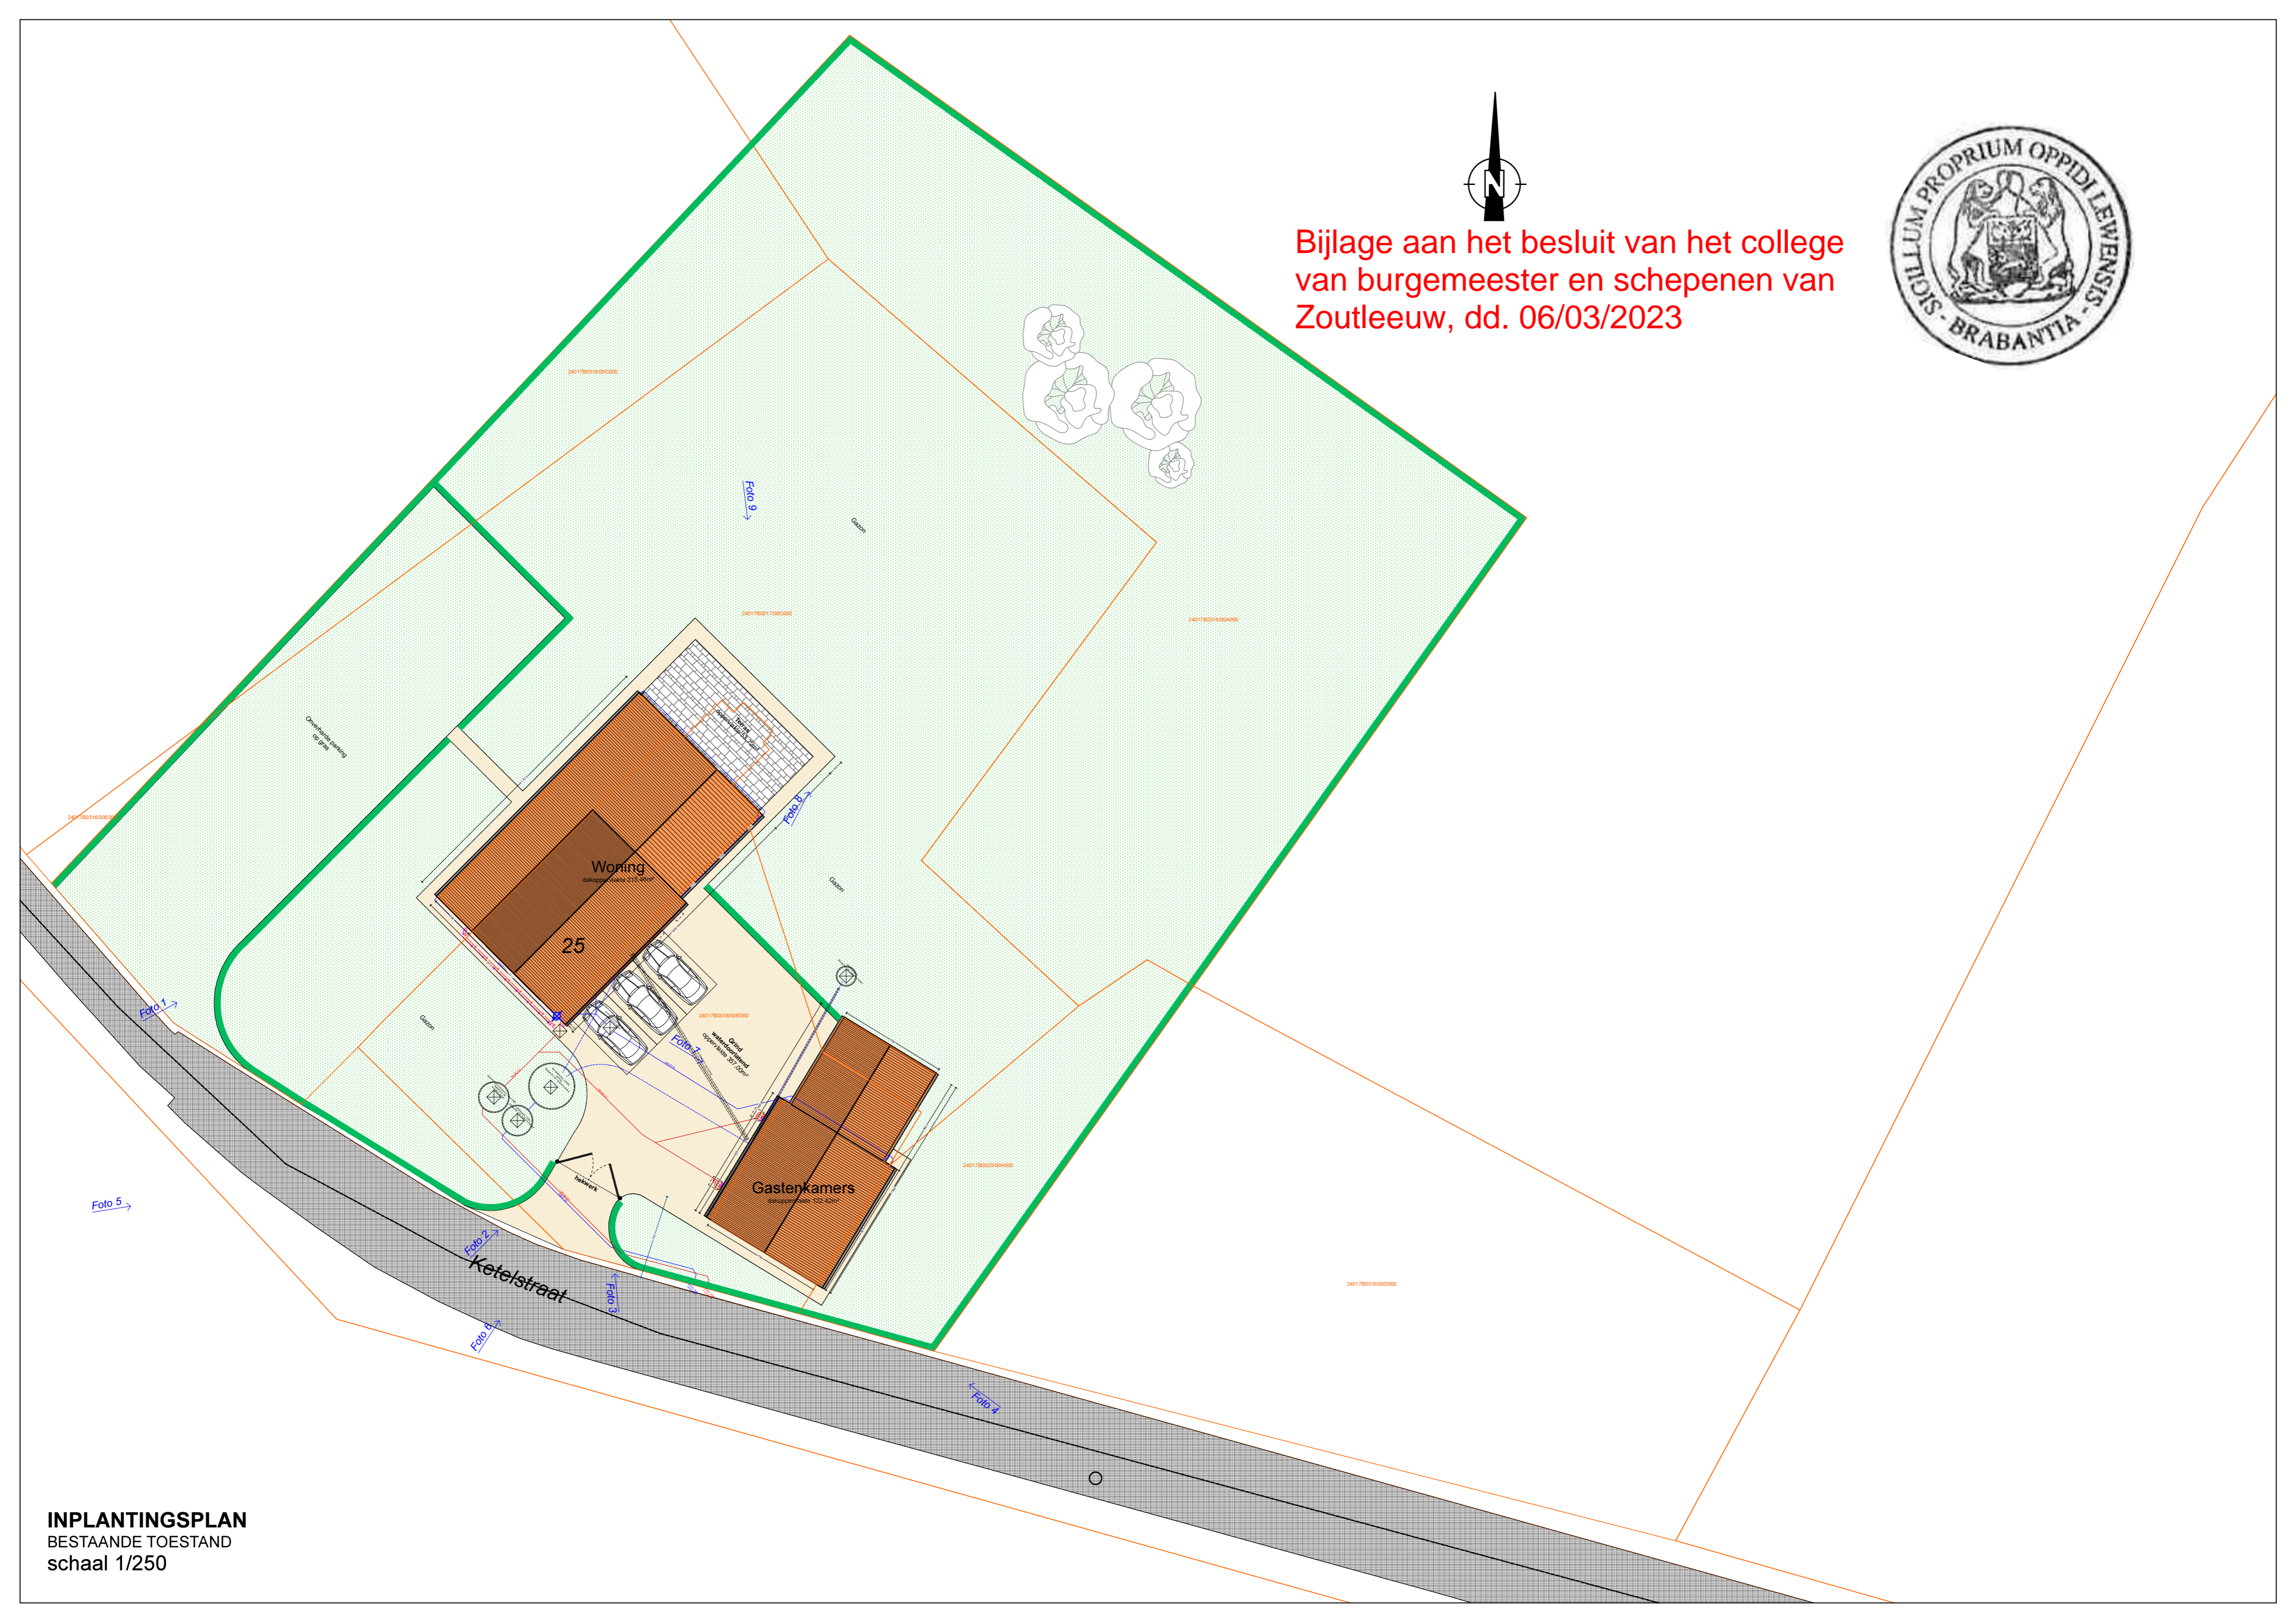

OPMETINGSPLAN

Zoutleeuw 5de Afdeling /Buidingen/

Opmeting gebouwen en aanhorigheden op percelen

Sectie B, nrs. 17 C, 18 E

Schaal: 1/250



Coördinatenlijst grenspunten perceel nr.18 E. (Lambert 1972)

NR	X (m)	Y (m)
a	198979.49	174149.62
b	198997.69	174167.89
c	198998.23	174167.33
d	199003.14	174172.09
e	199003.84	174171.37
f	199004.52	174172.03
g	199006.42	174170.20
h	199005.68	174169.48
i	199005.97	174169.17
j	199001.06	174164.41
k	199003.04	174162.38
l	199010.25	174149.18
m	199016.06	174145.56
n	199008.02	174132.38
o	198992.81	174136.54

- 70.61 hoogte maaiveld
- 71.96 hoogte kroonlijst/nok/dorpel
- 13.71- buitenmaten gebouwen/constructies
- 25.79- maten perceelsgrenzen
- grens kad. perc.
- afsluiting
- dorpel
- betonverharding
- hoogtes in TAW




INPLANTINGSPLAN

VERGUNDE TOESTAND


schaal 1/250

MATERIAALLEGENDE


- 1 Gevelbaksteen rood genuanceerd
- 2 Betonblokken grijs
- 3 Houten gevelbekleding
- 4 Rood-oranje gekleurde dakpanen
- 5 Aluminium gekleurd schrijnwerk
- 6 Antraciet gekleurd schrijnwerk
- 7 Houten schrijnwerk
- 8 Arduin
- 9 Zinkwerk
- 10 metalen profielplaten

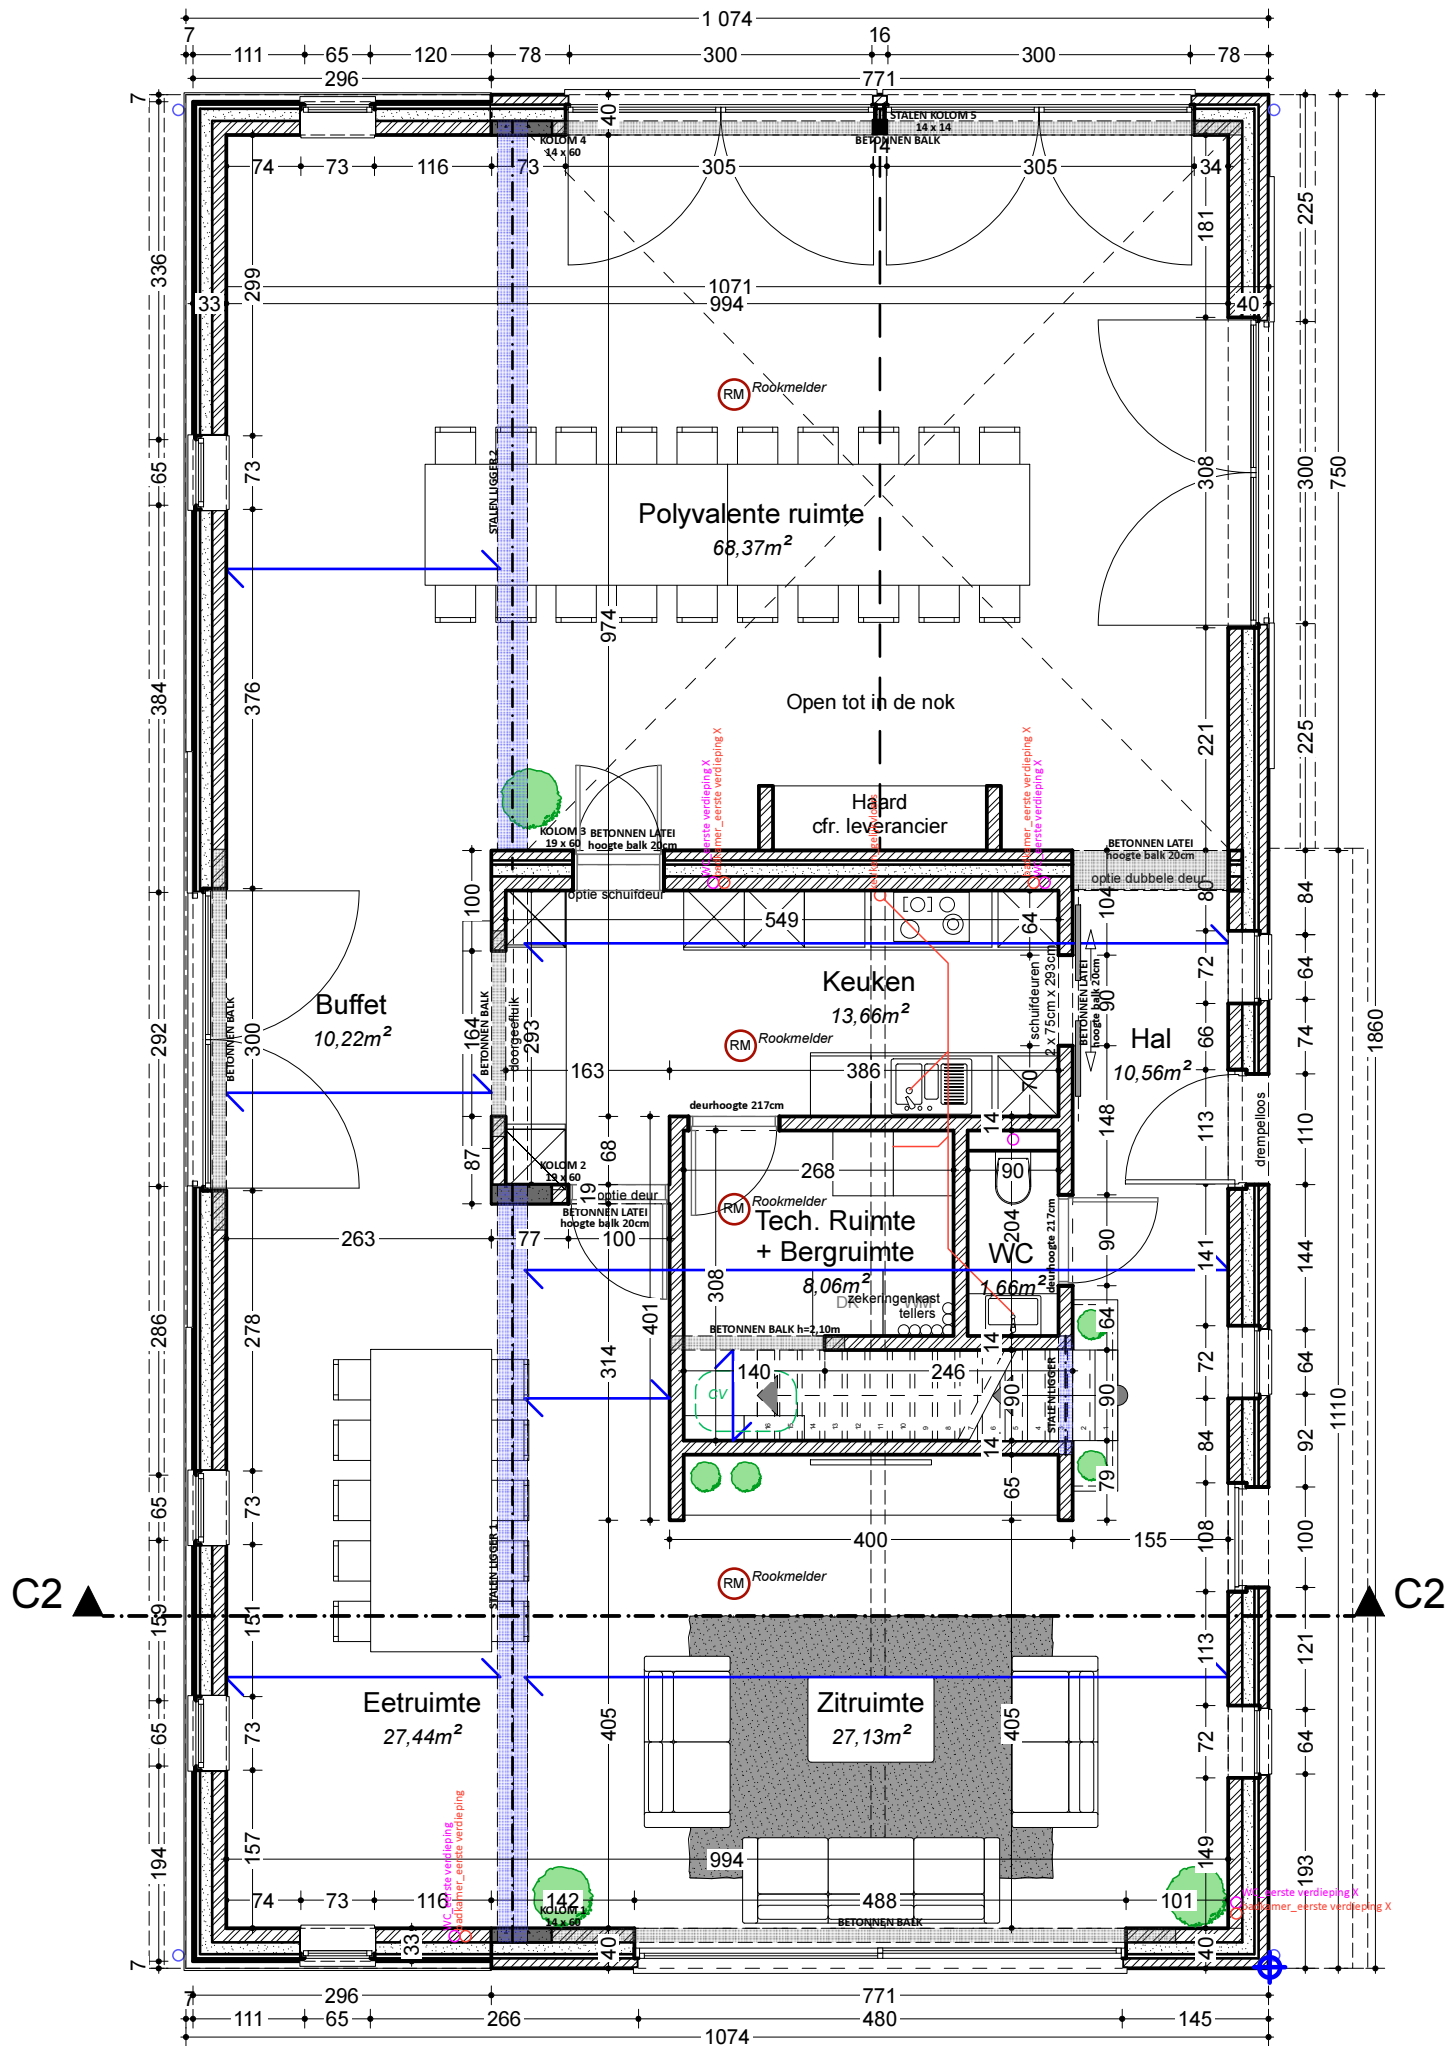



GELIJKVLOERS
 BESTAANDE TOESTAND
 schaal 1/75

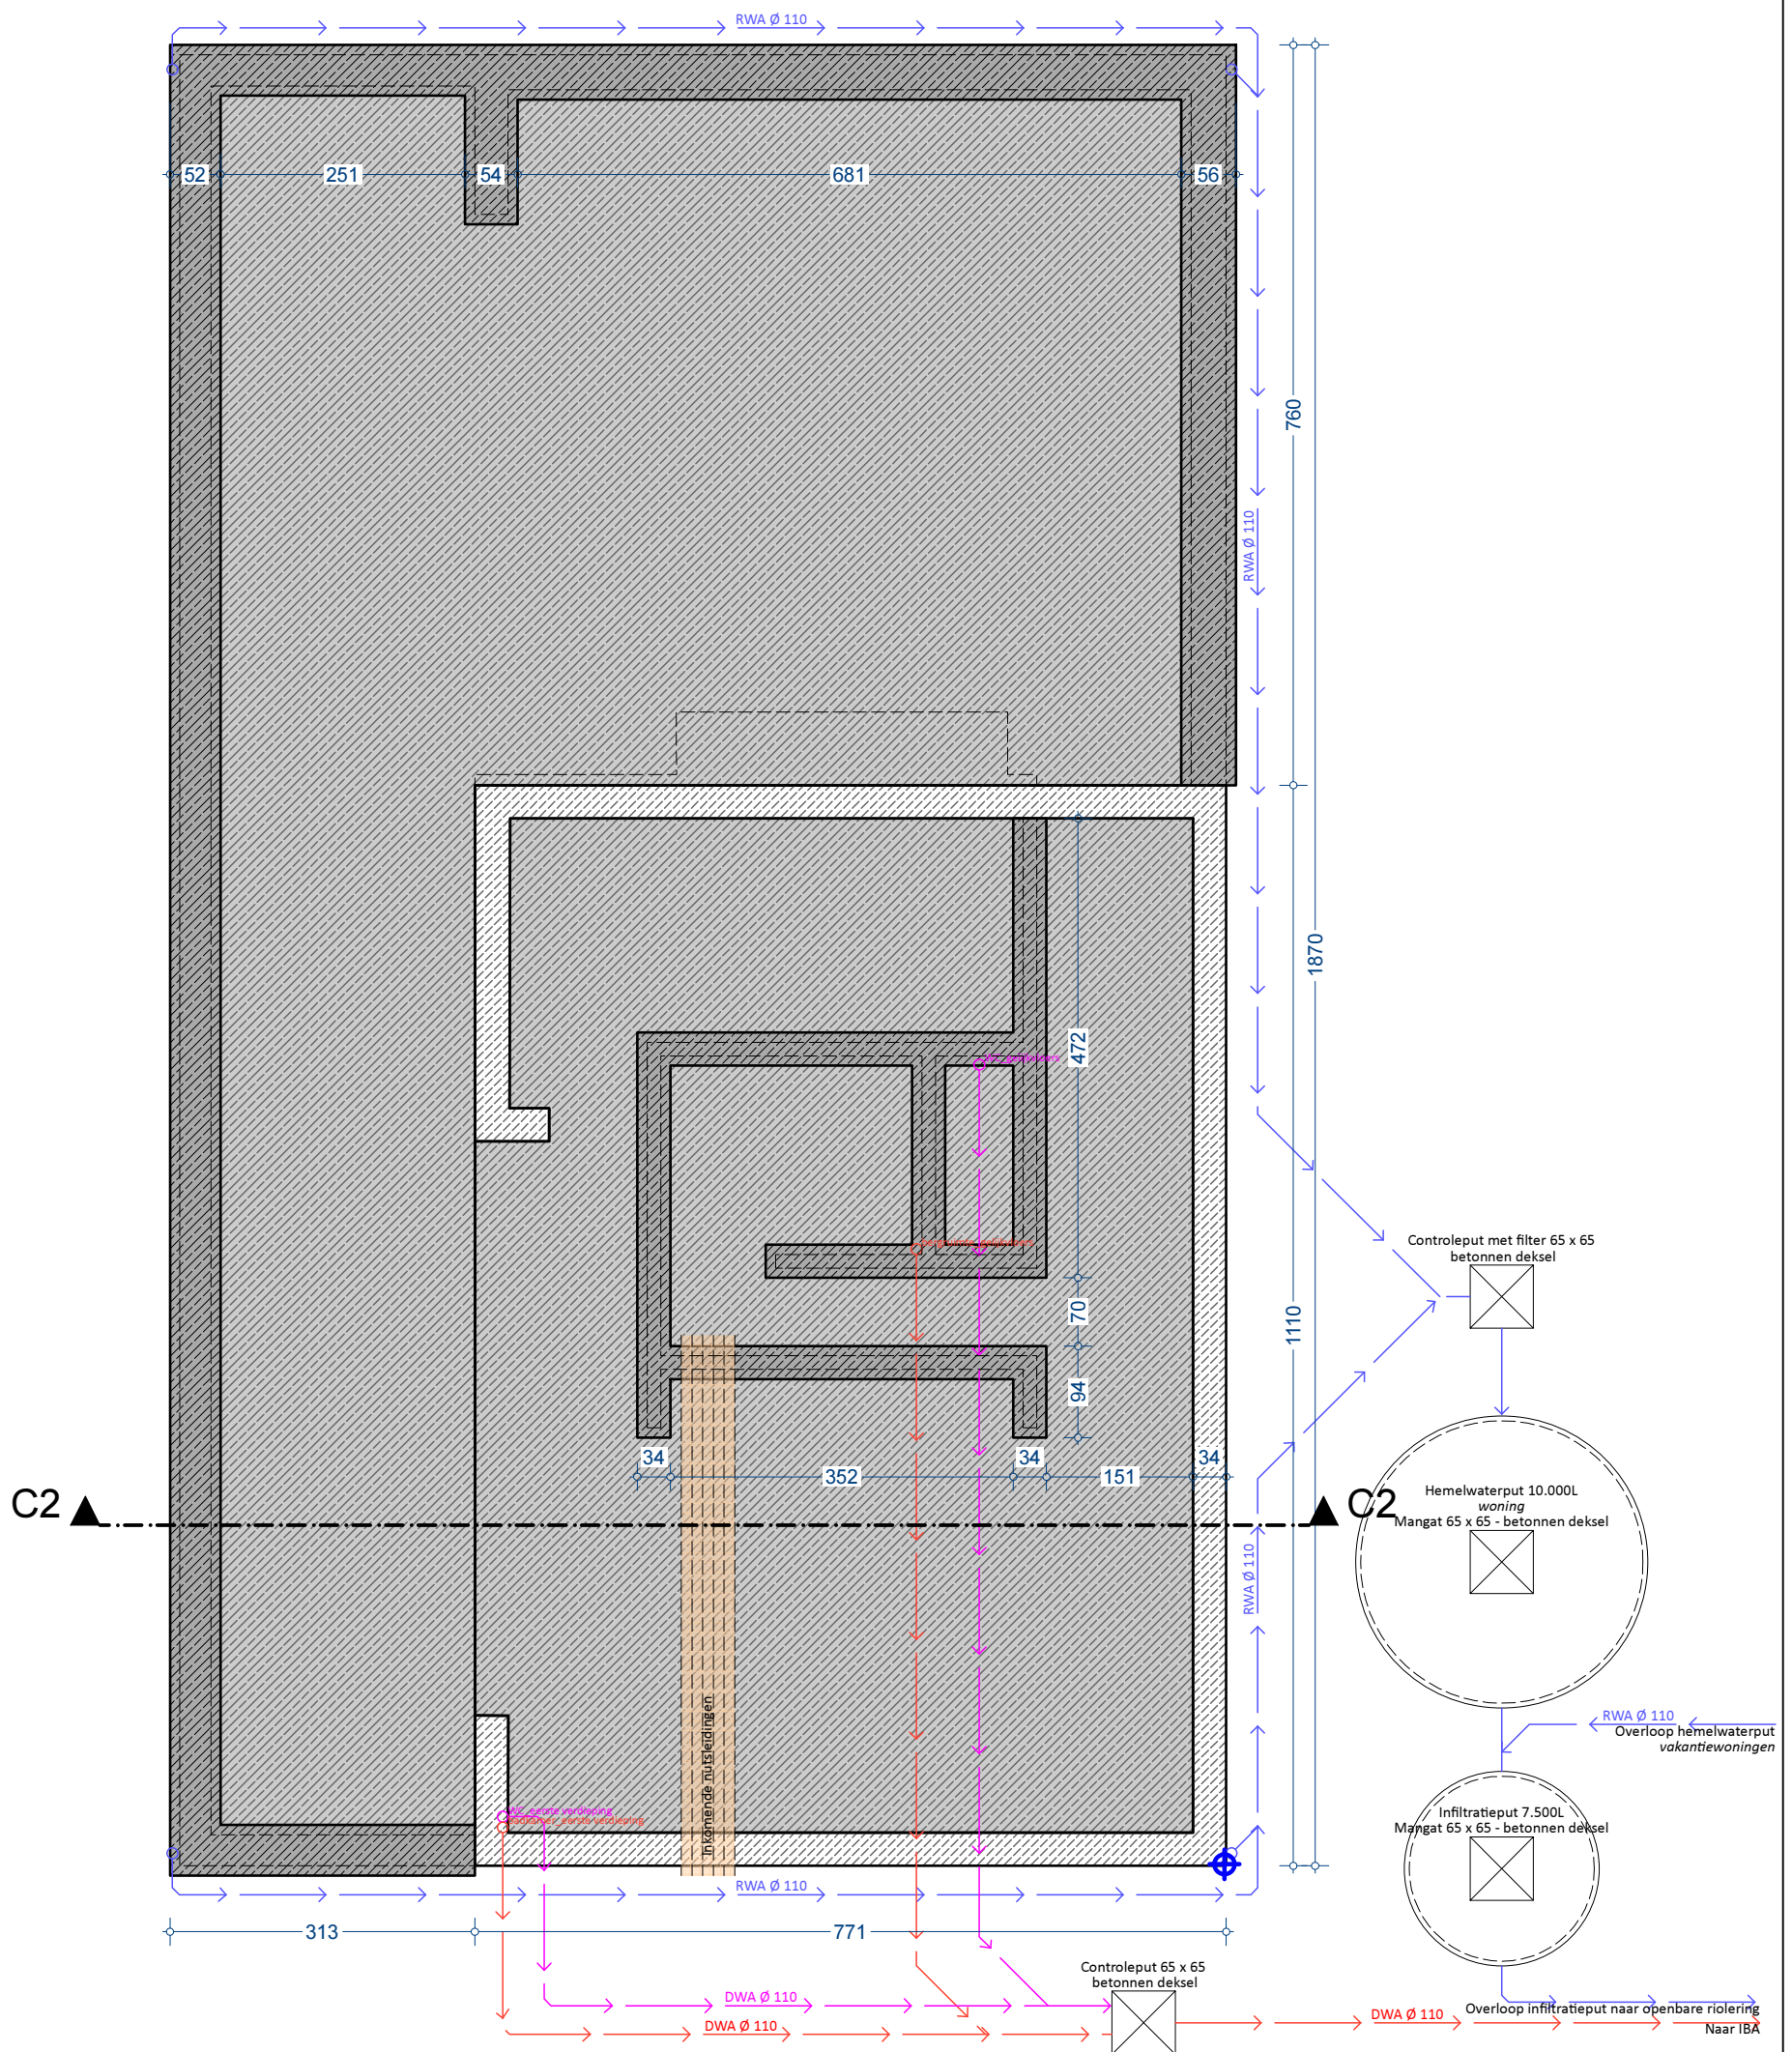


FUNDERINGSPLAN
 VERGUNDE TOESTAND
 schaal 1/75

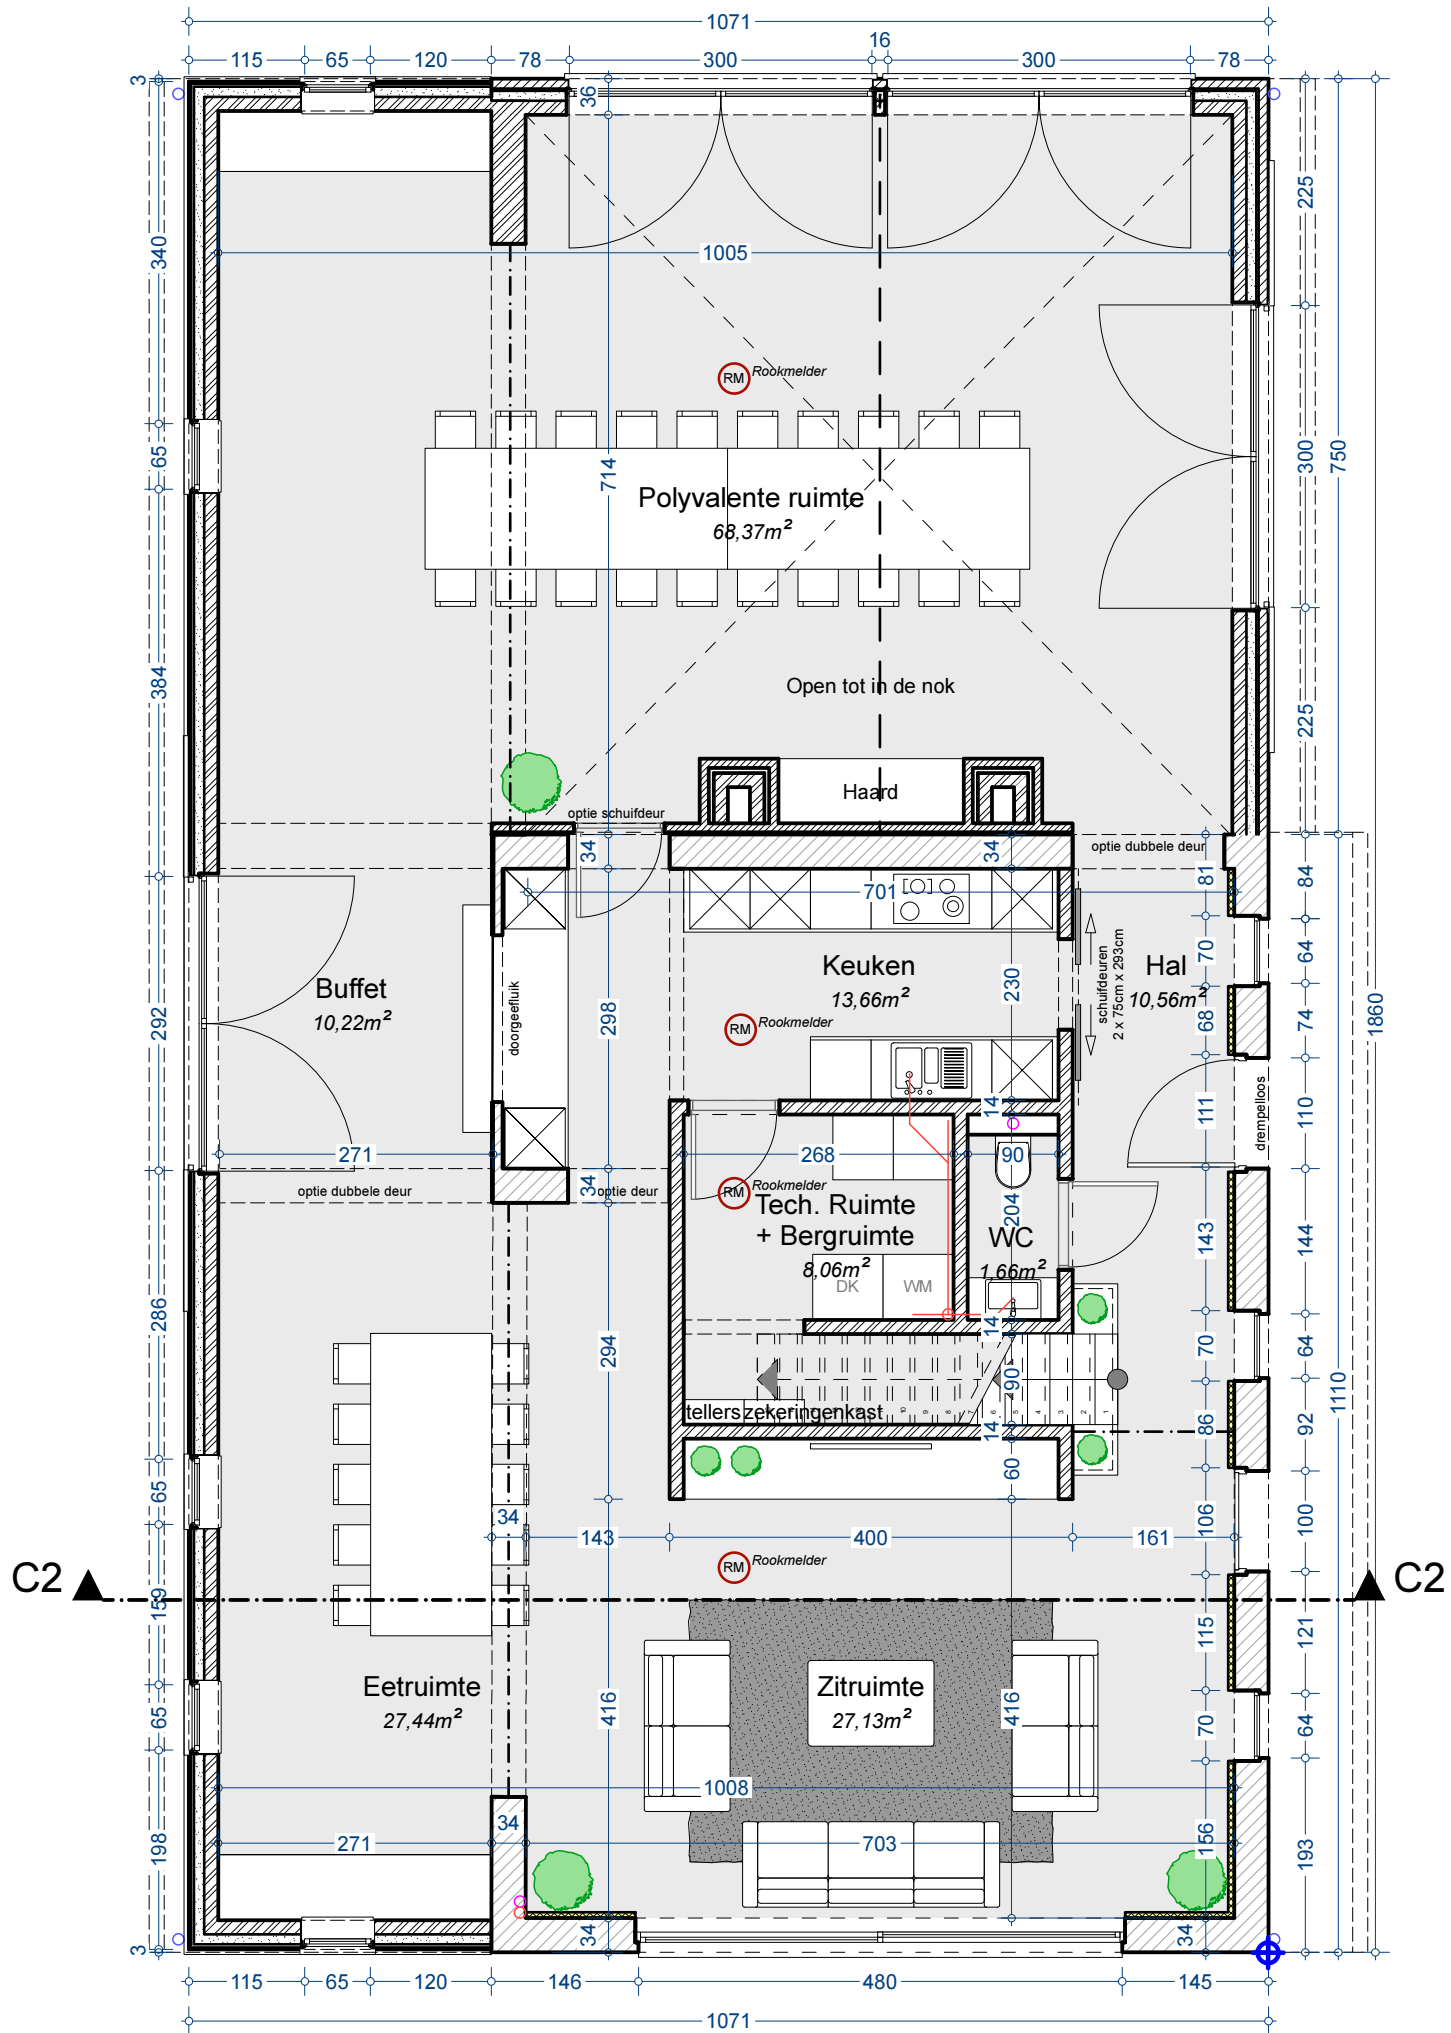

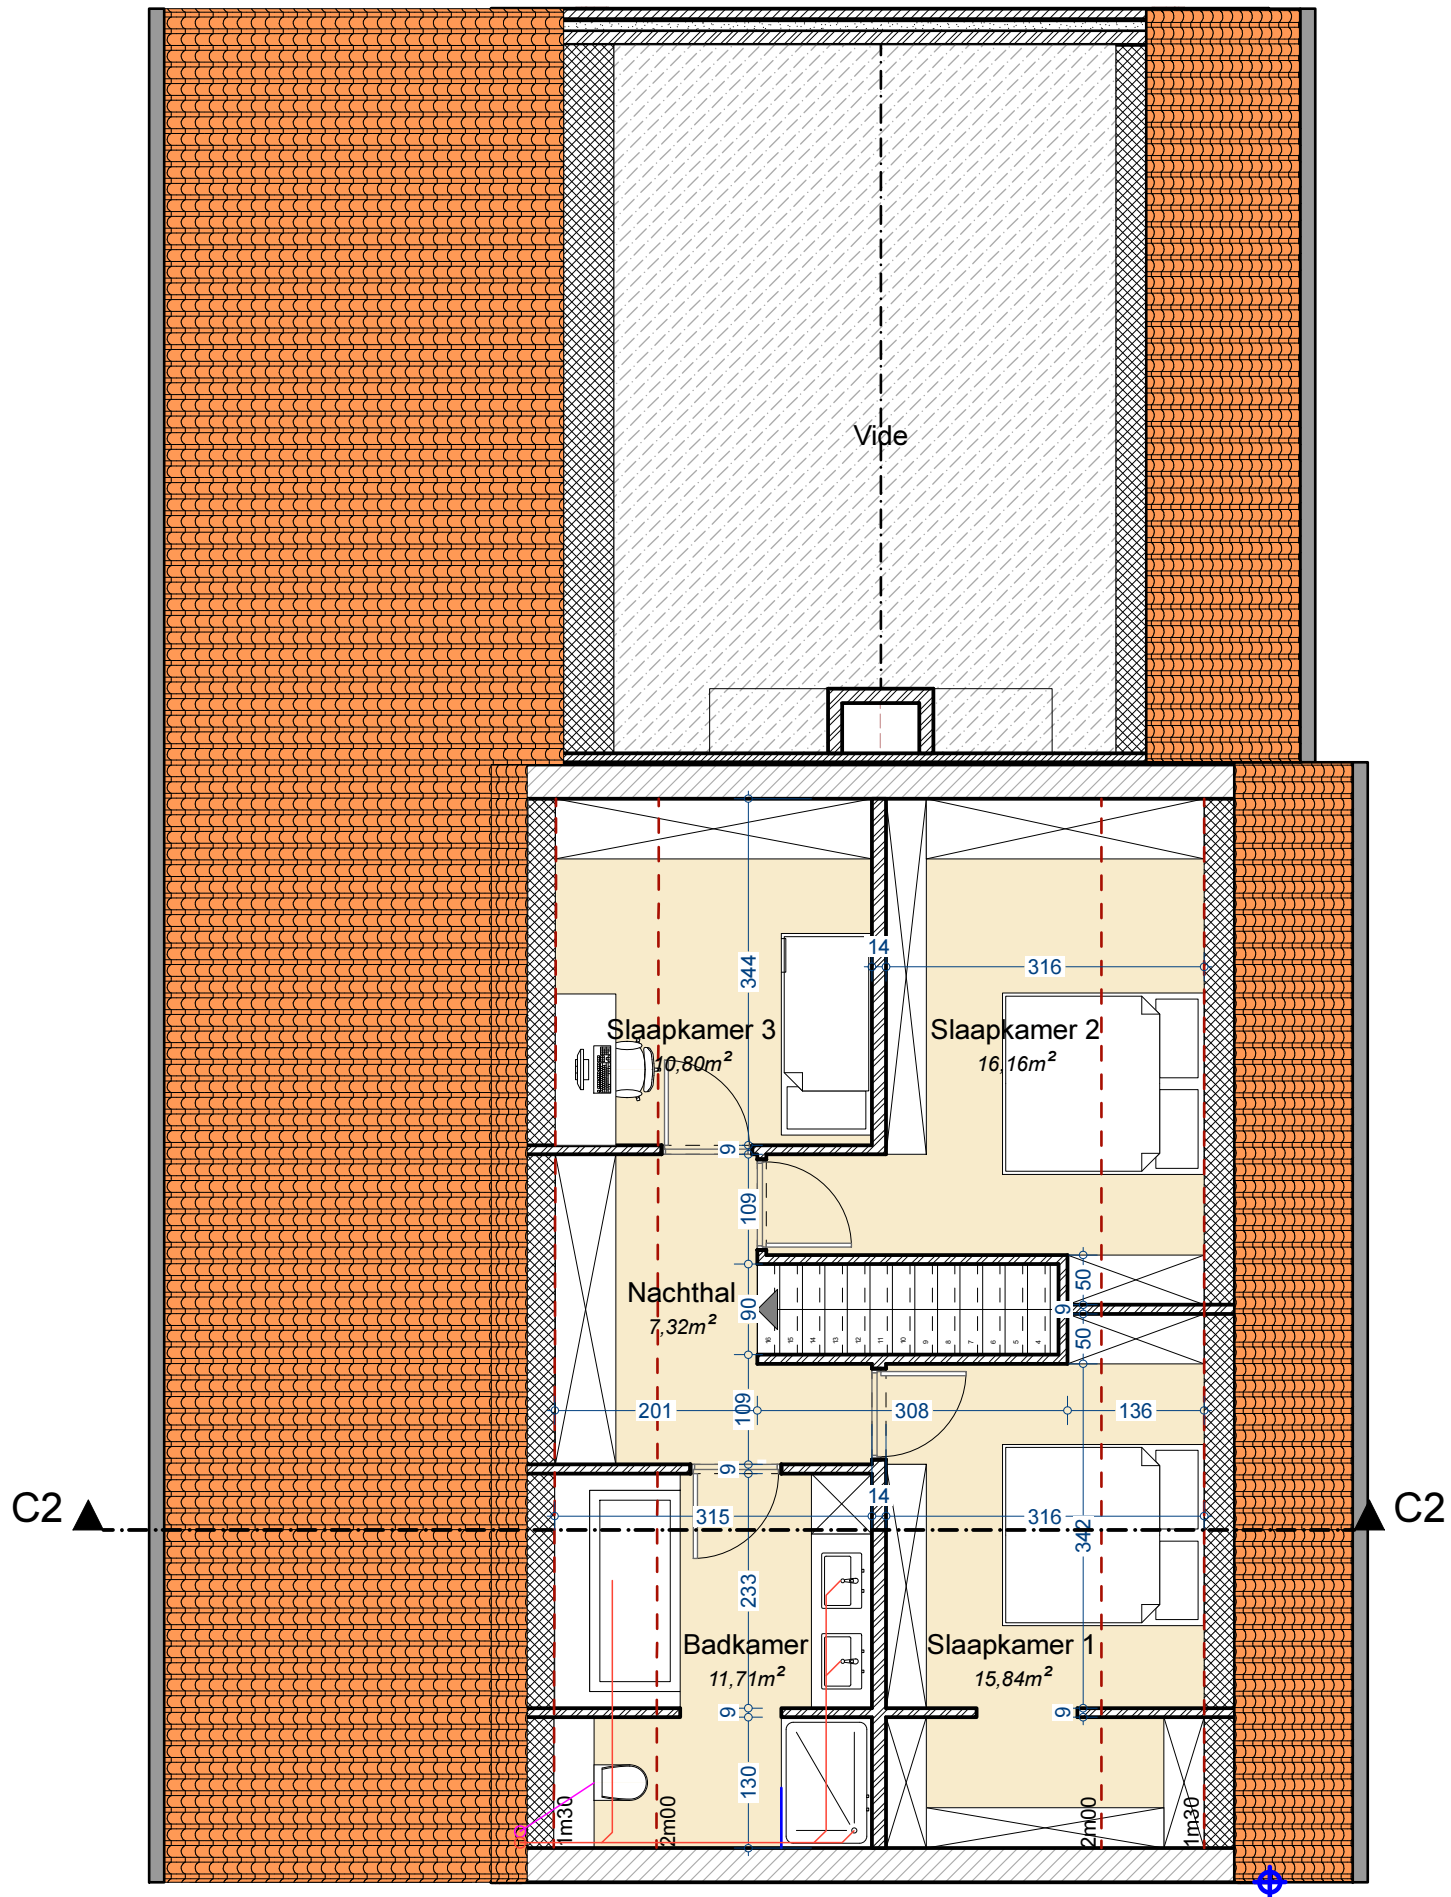


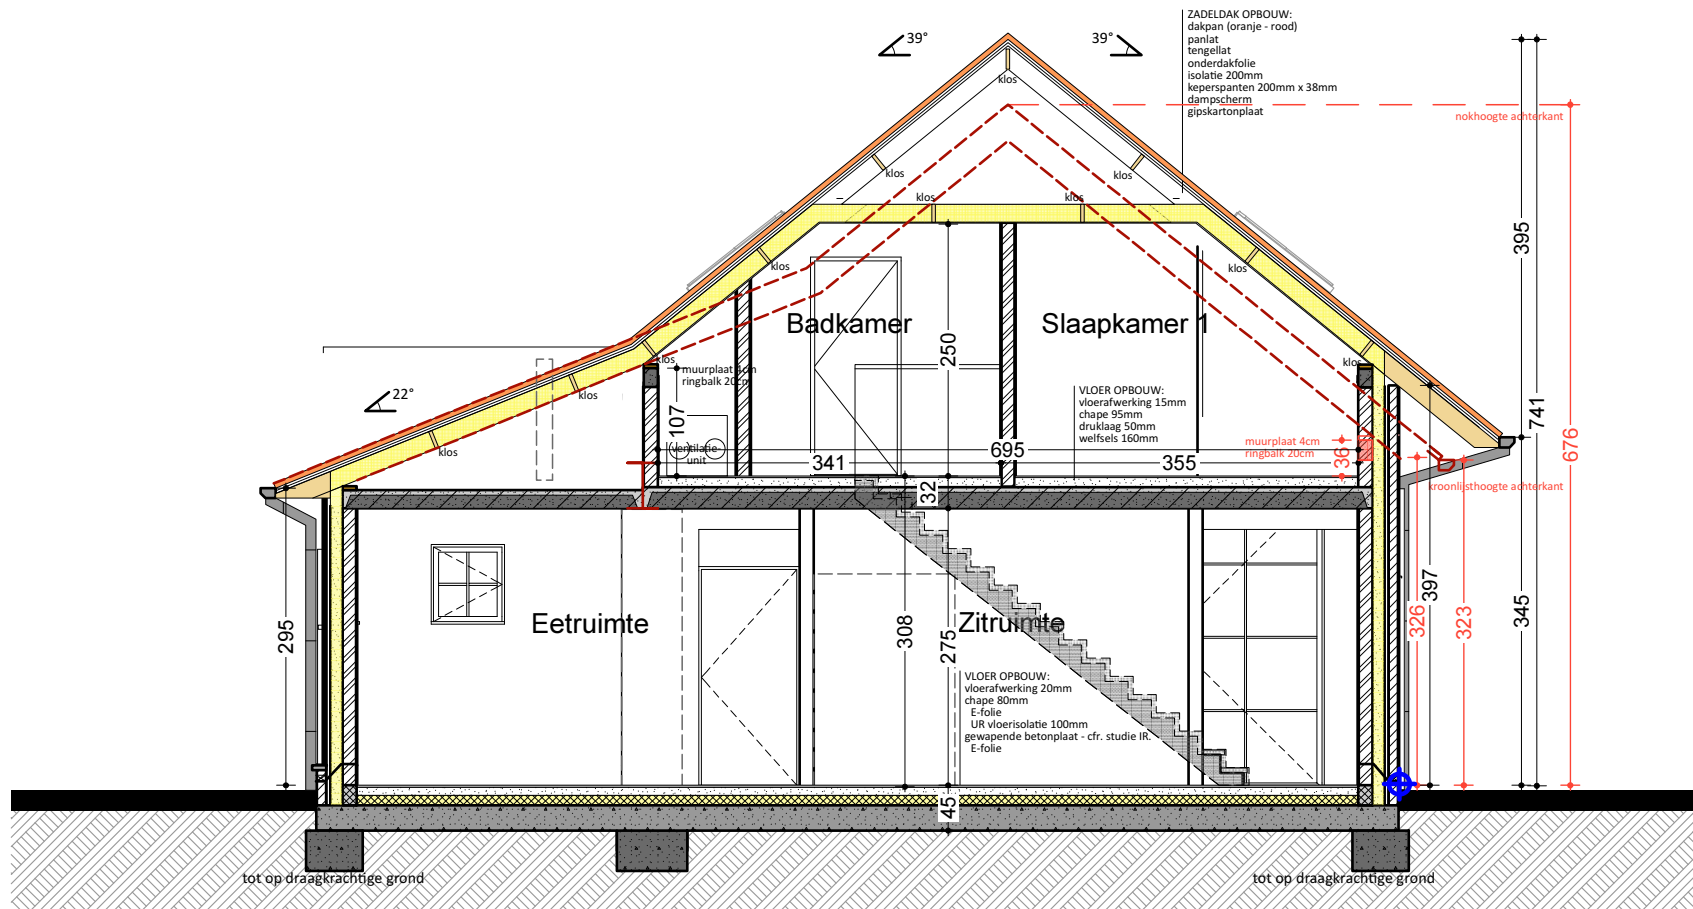


SNEDE C2
 BESTAANDE TOESTAND
 schaal 1/75

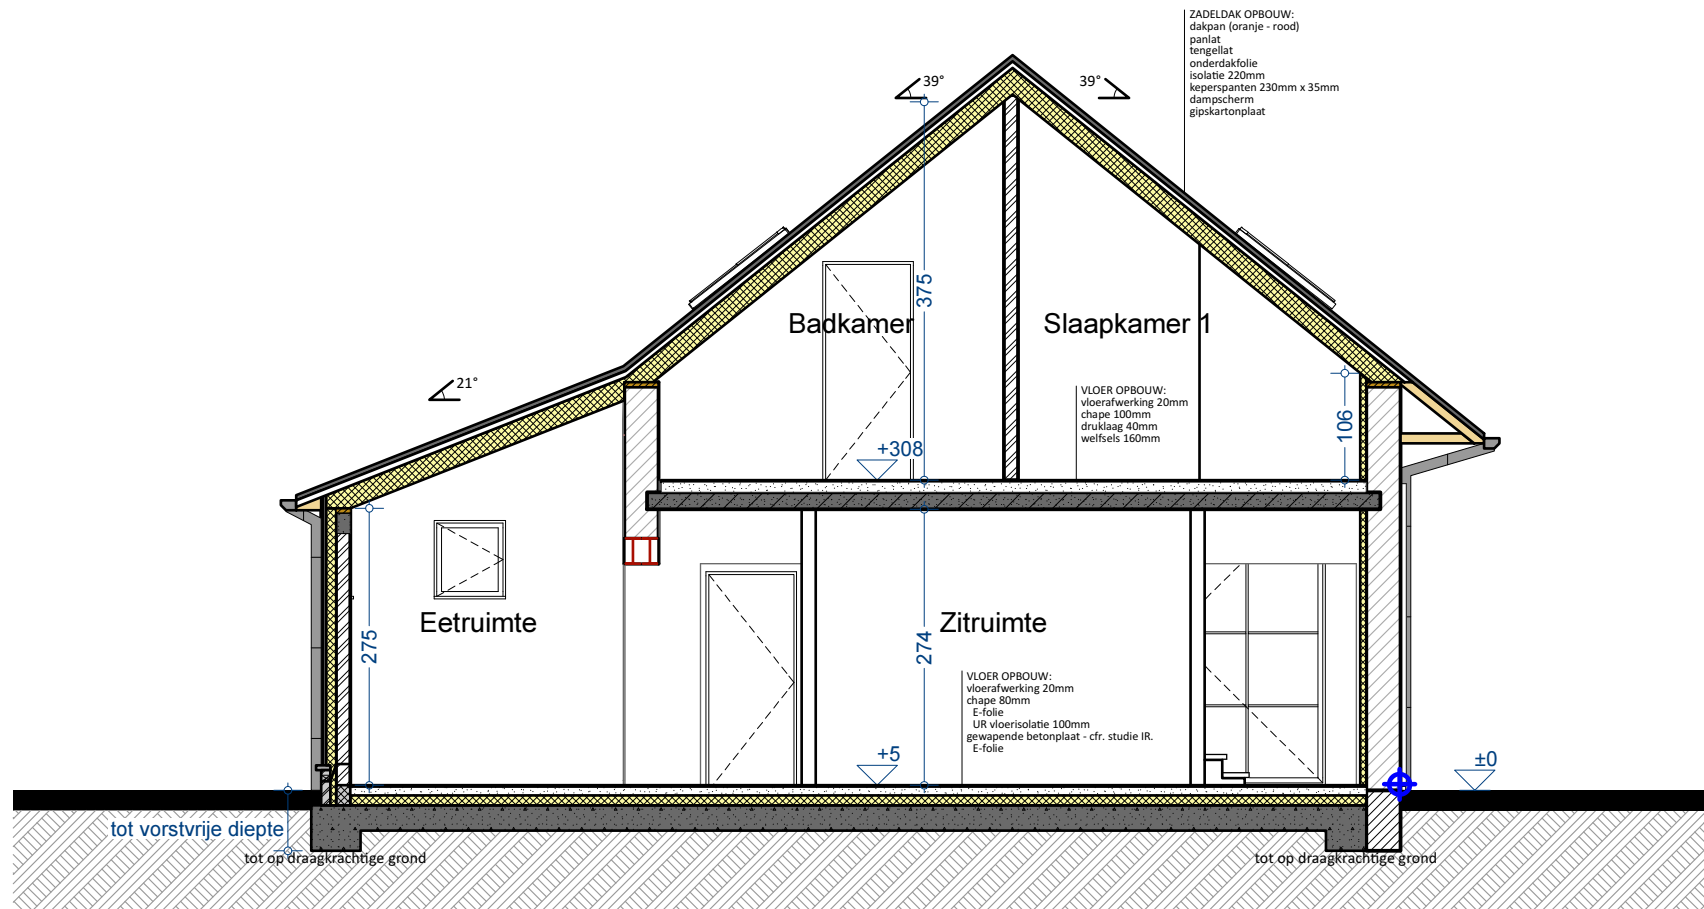


SNEDE C2
VERGUNDE TOESTAND
schaal 1/75

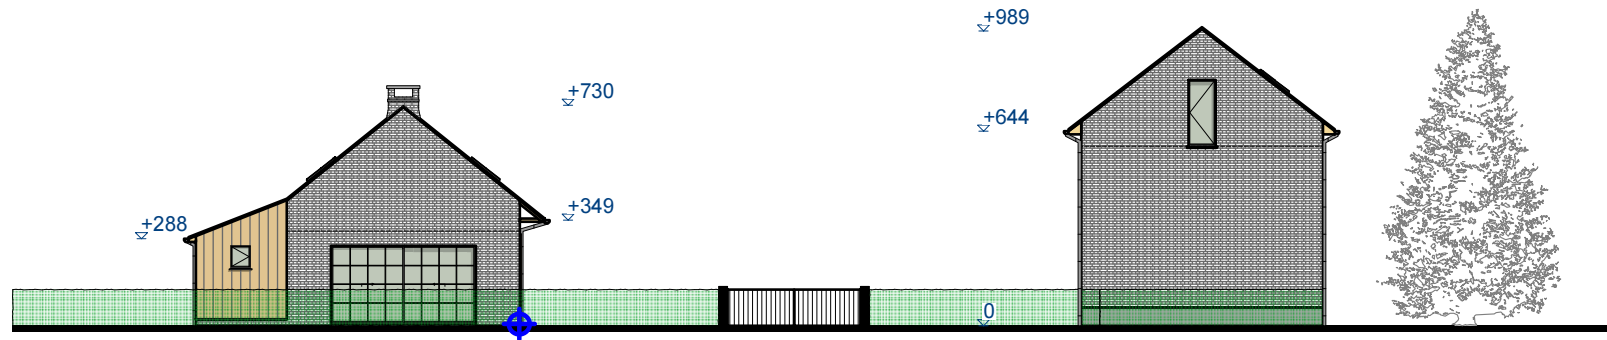


TERREINSNEDE A2
BESTAANDE TOESTAND
schaal 1/250

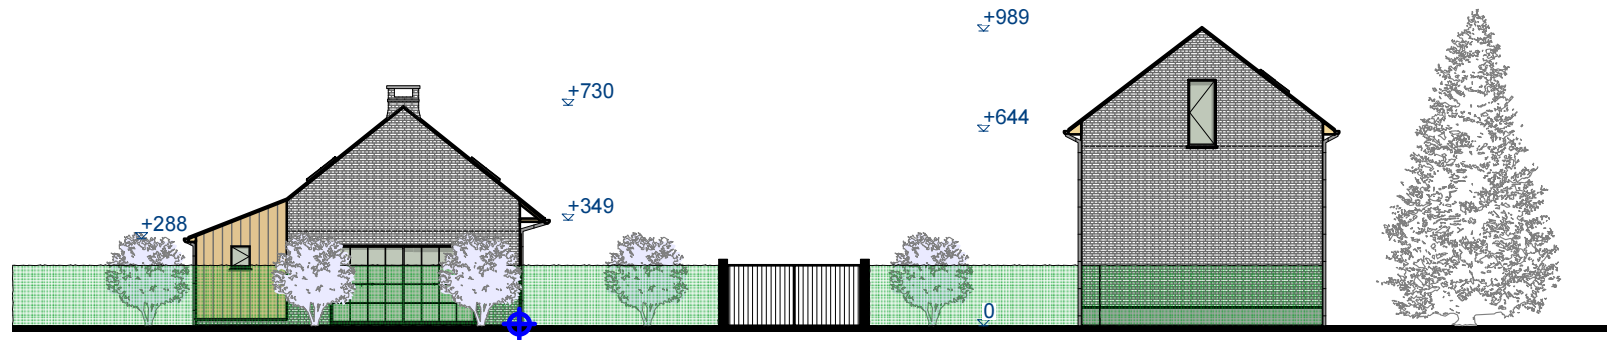

TERREINSNEDE A2
VERGUNDE TOESTAND
schaal 1/250

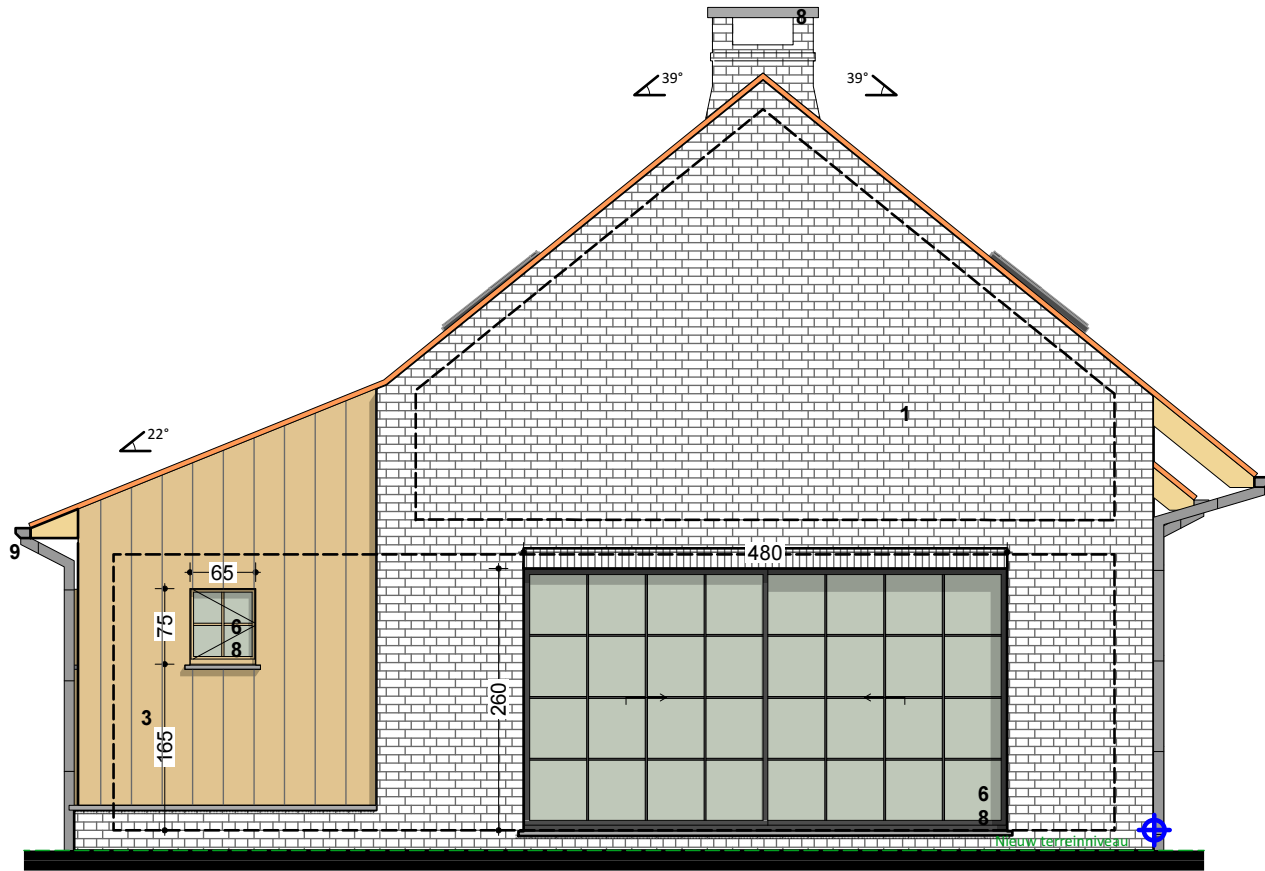


VOORGEVELAANZICHT
BESTAANDE TOESTAND
schaal 1/75

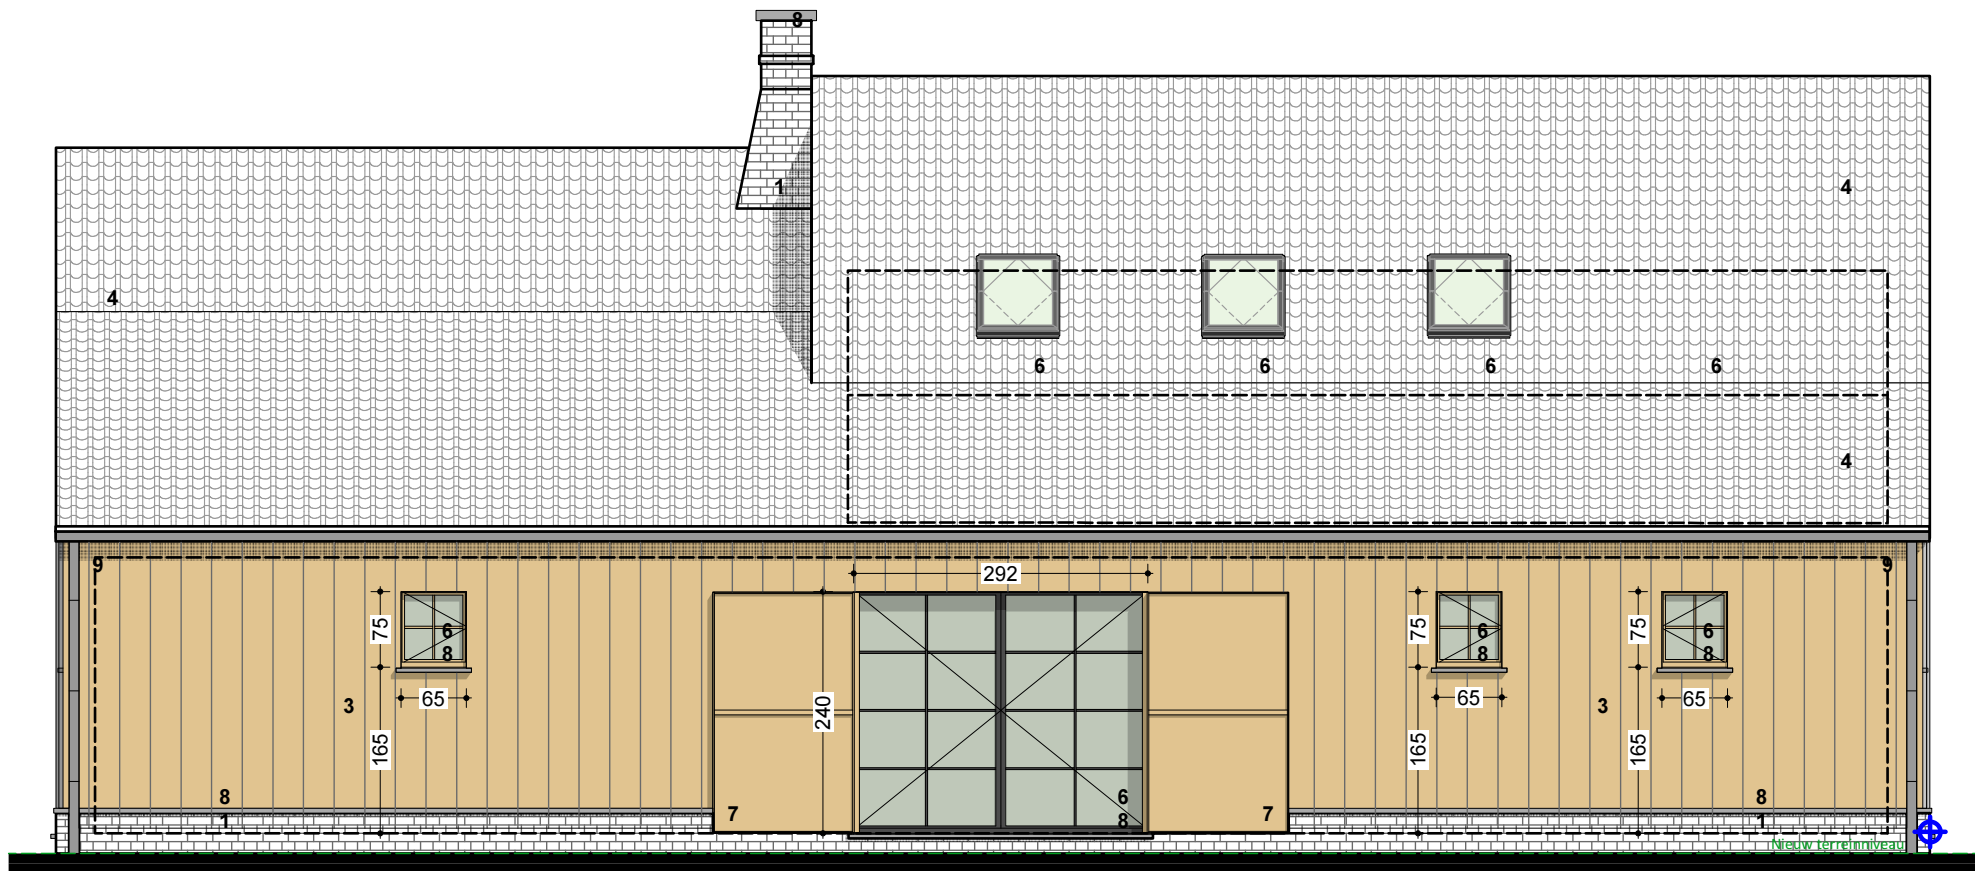

LINKERZIJGEVELAANZICHT

BESTAANDE TOESTAND

schaal 1/75

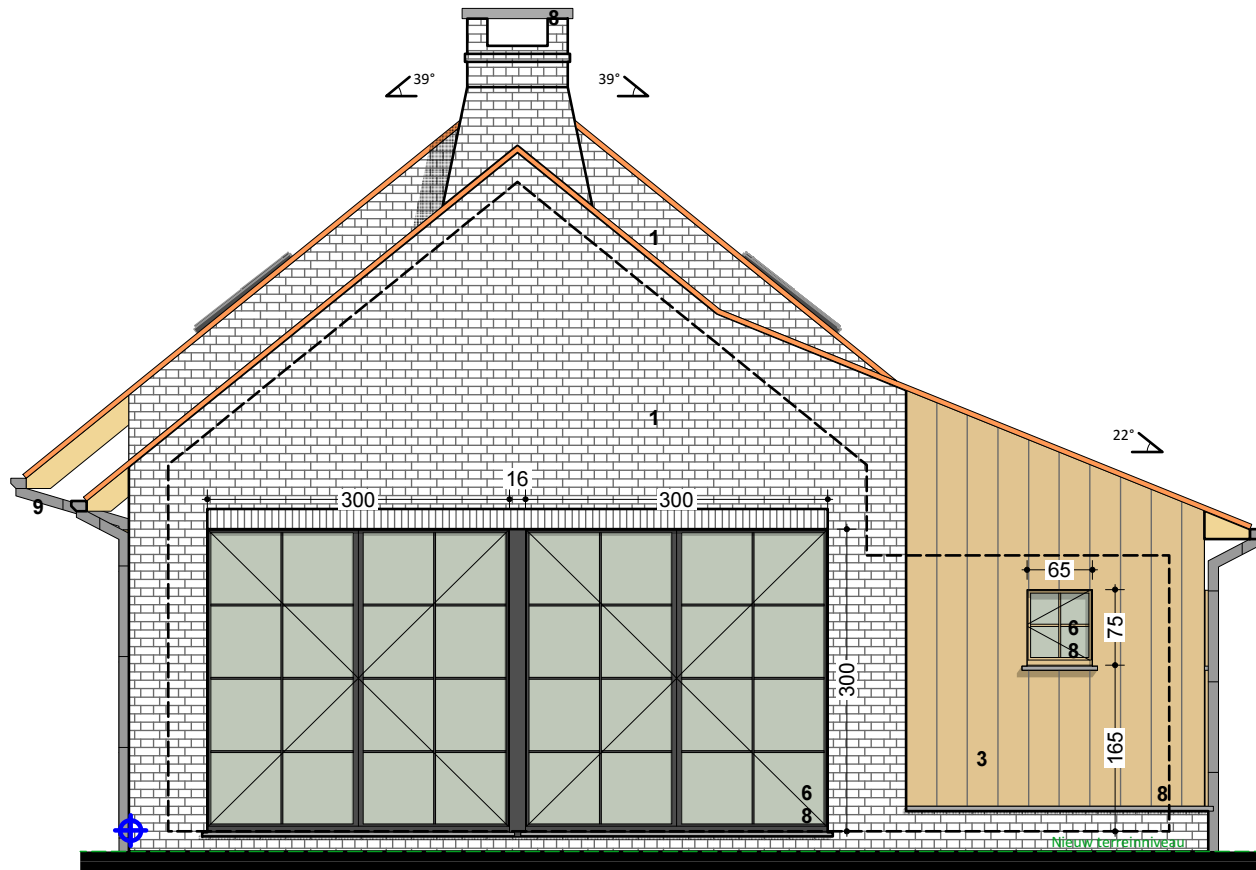

ACHTERGEVELAANZICHT
BESTAANDE TOESTAND
schaal 1/75



RECHTERZIJGEVELAANZICHT
 BESTAANDE TOESTAND
 schaal 1/75




VOORGEVELAANZICHT
VERGUNDE TOESTAND
schaal 1/75



LINKERZIJGEVELAANZICHT

VERGUNDE TOESTAND

schaal 1/75

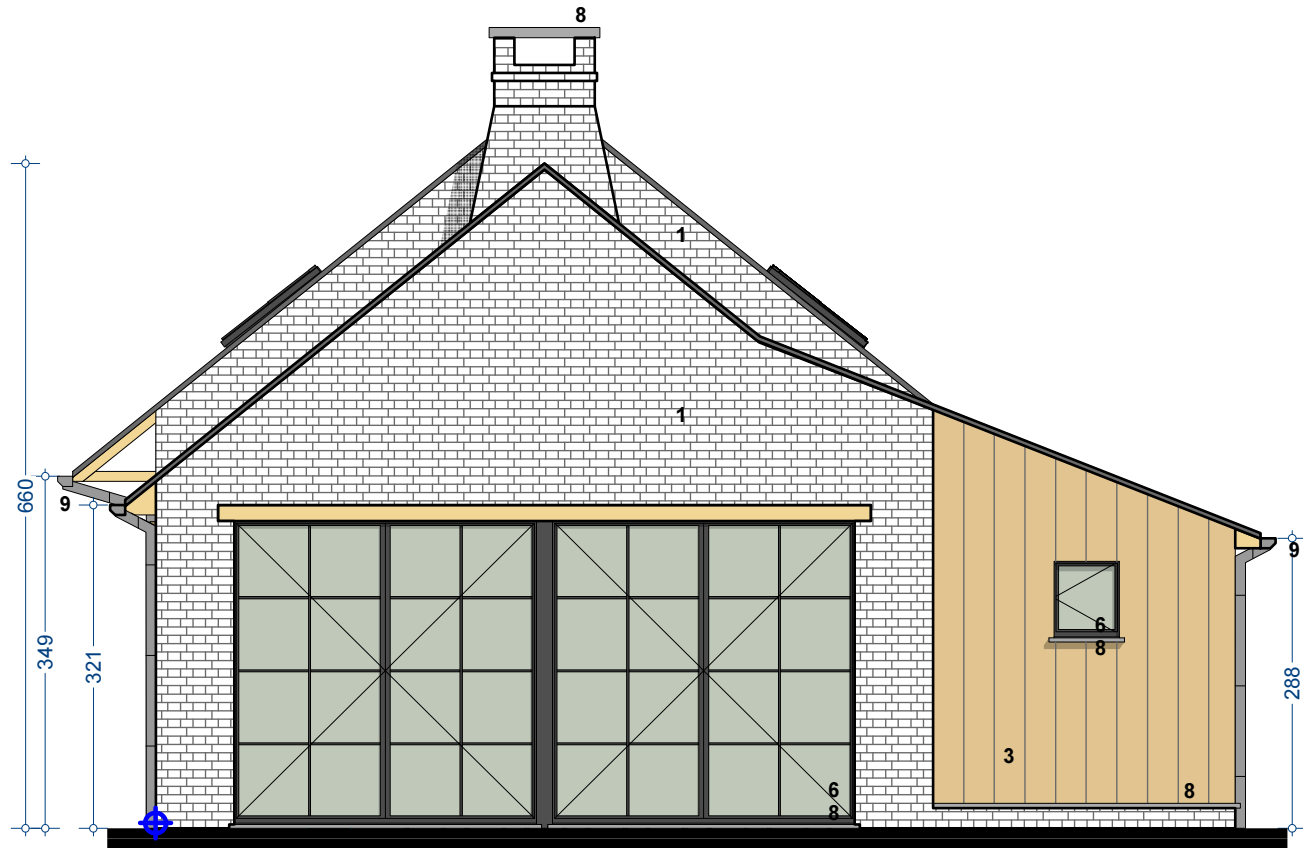

ACHTERGEVELAANZICHT
VERGUNDE TOESTAND
schaal 1/75



RECHTERZIJGEVELAANZICHT

VERGUNDE TOESTAND

schaal 1/75