


Wegnr: *M 223*  
Gemeente: *TIEPEN*

Kmpt: *17.562 - 17.581 R.*

Plannummer: *ET/R.P.M. 315* Schaal: *1/500*  
*KB 04/08/1969.*

4

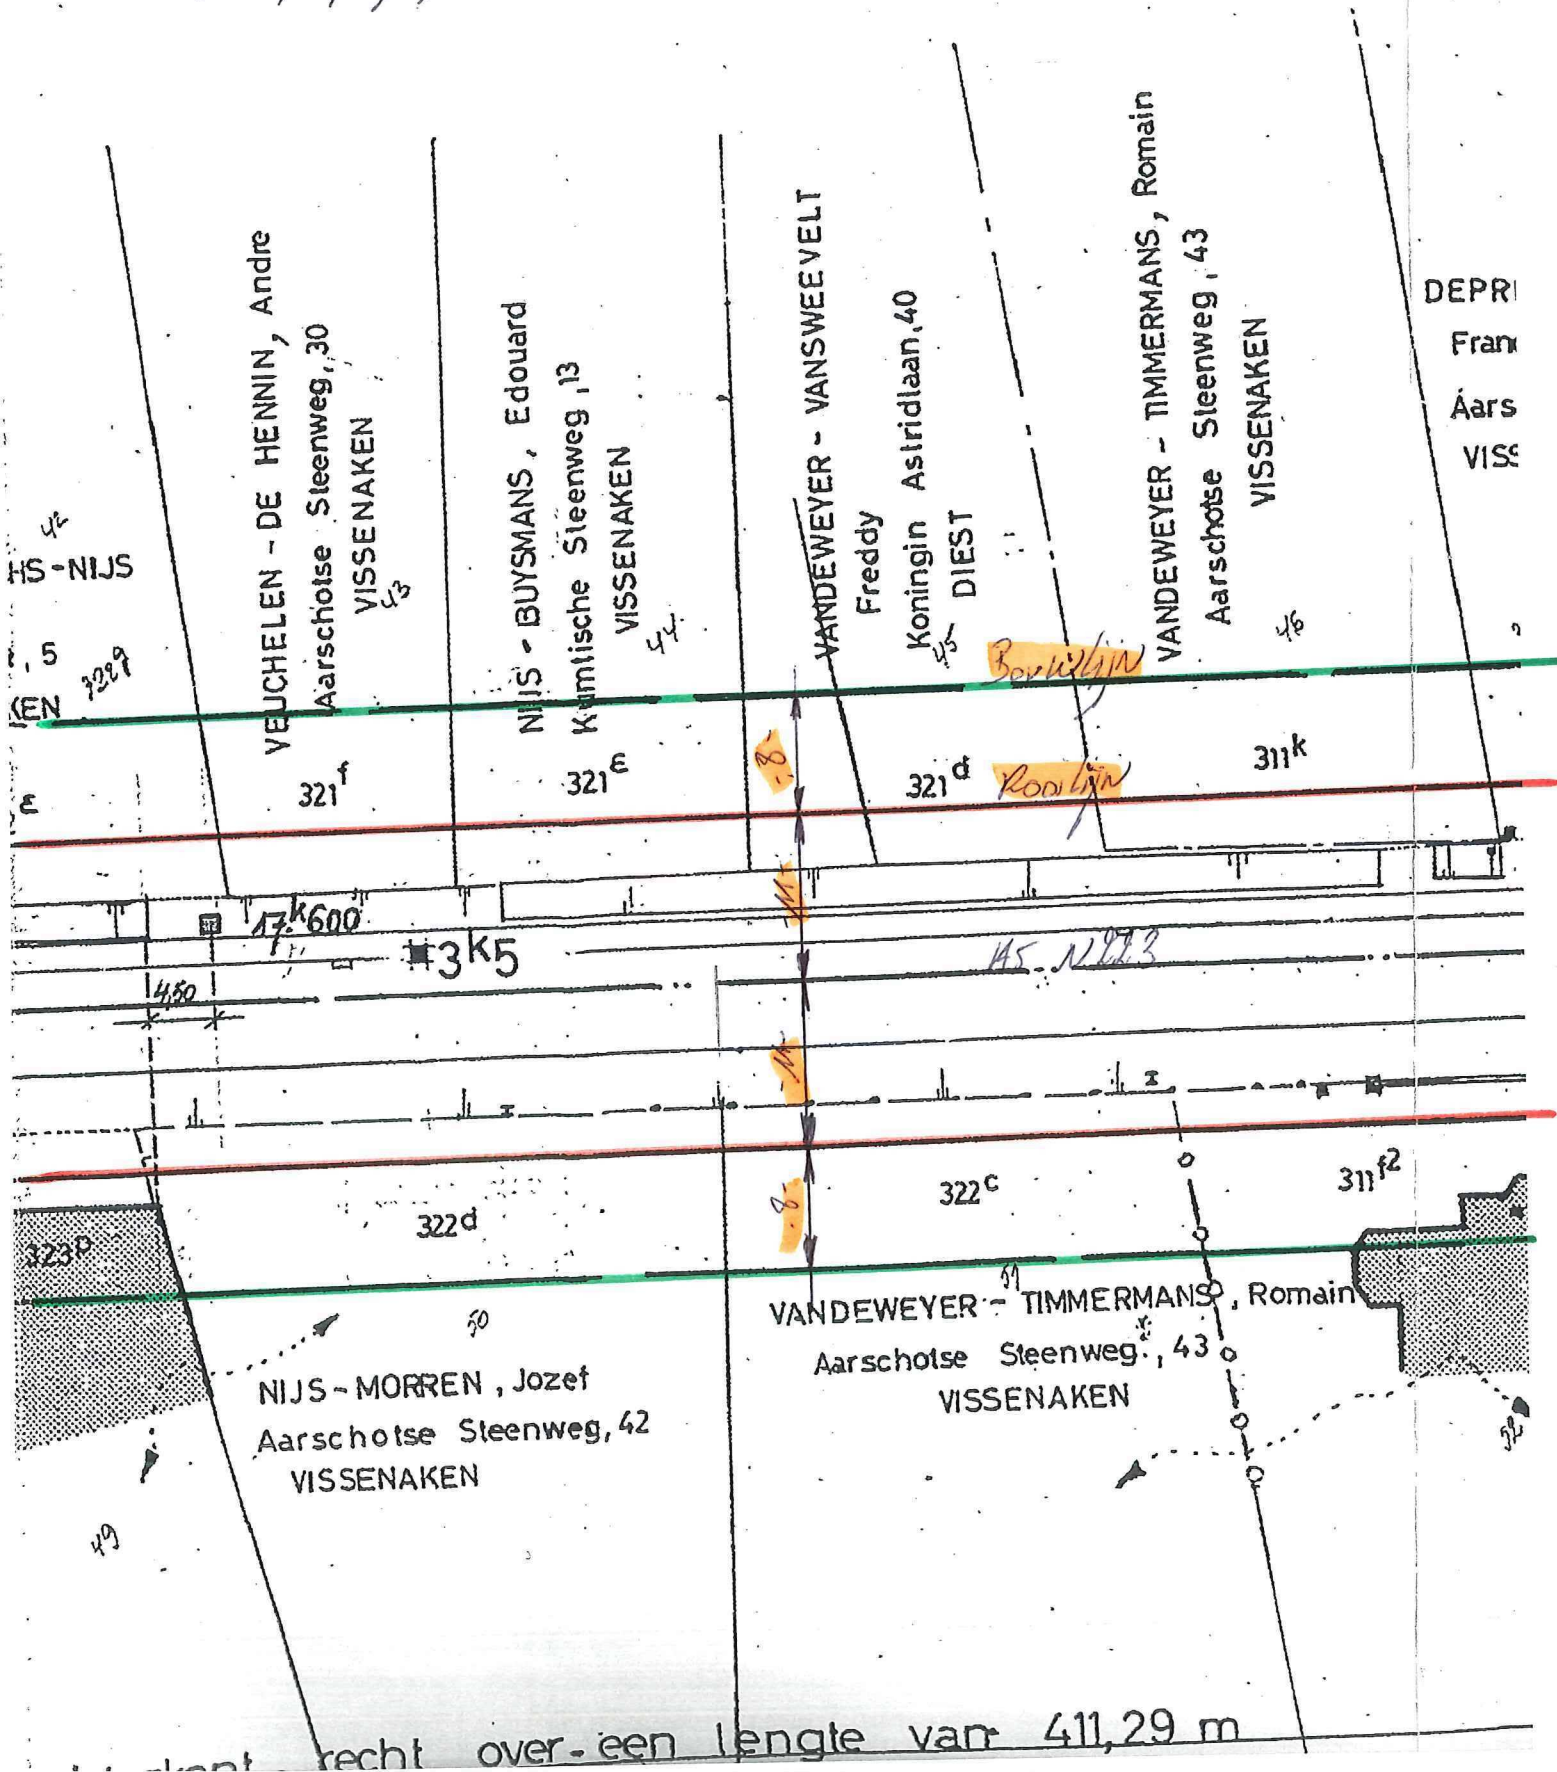

VEUCHELEN - DE HENNIN, Andre  
Aarschotse Steenweg, 30  
VISSENAKEN

NIJS - BUYSMANS, Edouard  
Kuntische Steenweg, 13  
VISSENAKEN

VANDEWEYER - VANSWEEVELT

Freddy  
Koningin Astridlaan, 40  
DIEST

VANDEWEYER - TIMMERMANS, Romain  
Aarschotse Steenweg, 43  
VISSENAKEN

DEPRI  
Frank  
Aars  
VISS

321<sup>f</sup>

321<sup>e</sup>

321<sup>d</sup>

311<sup>k</sup>

17<sup>k</sup>600

3K5

145. N 223

322<sup>d</sup>

322<sup>c</sup>

311<sup>f2</sup>

NIJS - MORREN, Jozef  
Aarschotse Steenweg, 42  
VISSENAKEN

VANDEWEYER - TIMMERMANS, Romain  
Aarschotse Steenweg, 43  
VISSENAKEN

recht over - een lengte van 411,29 m