

# GANZENDRIES 6 3300 OPLINTER


## APPARTEMENT 3

TWEDE VERDIEPING

BRUTO OPPERVLAKTE 127m<sup>2</sup>

2 SLAAPKAMERS

INPANDIG TERRAS 18m<sup>2</sup>

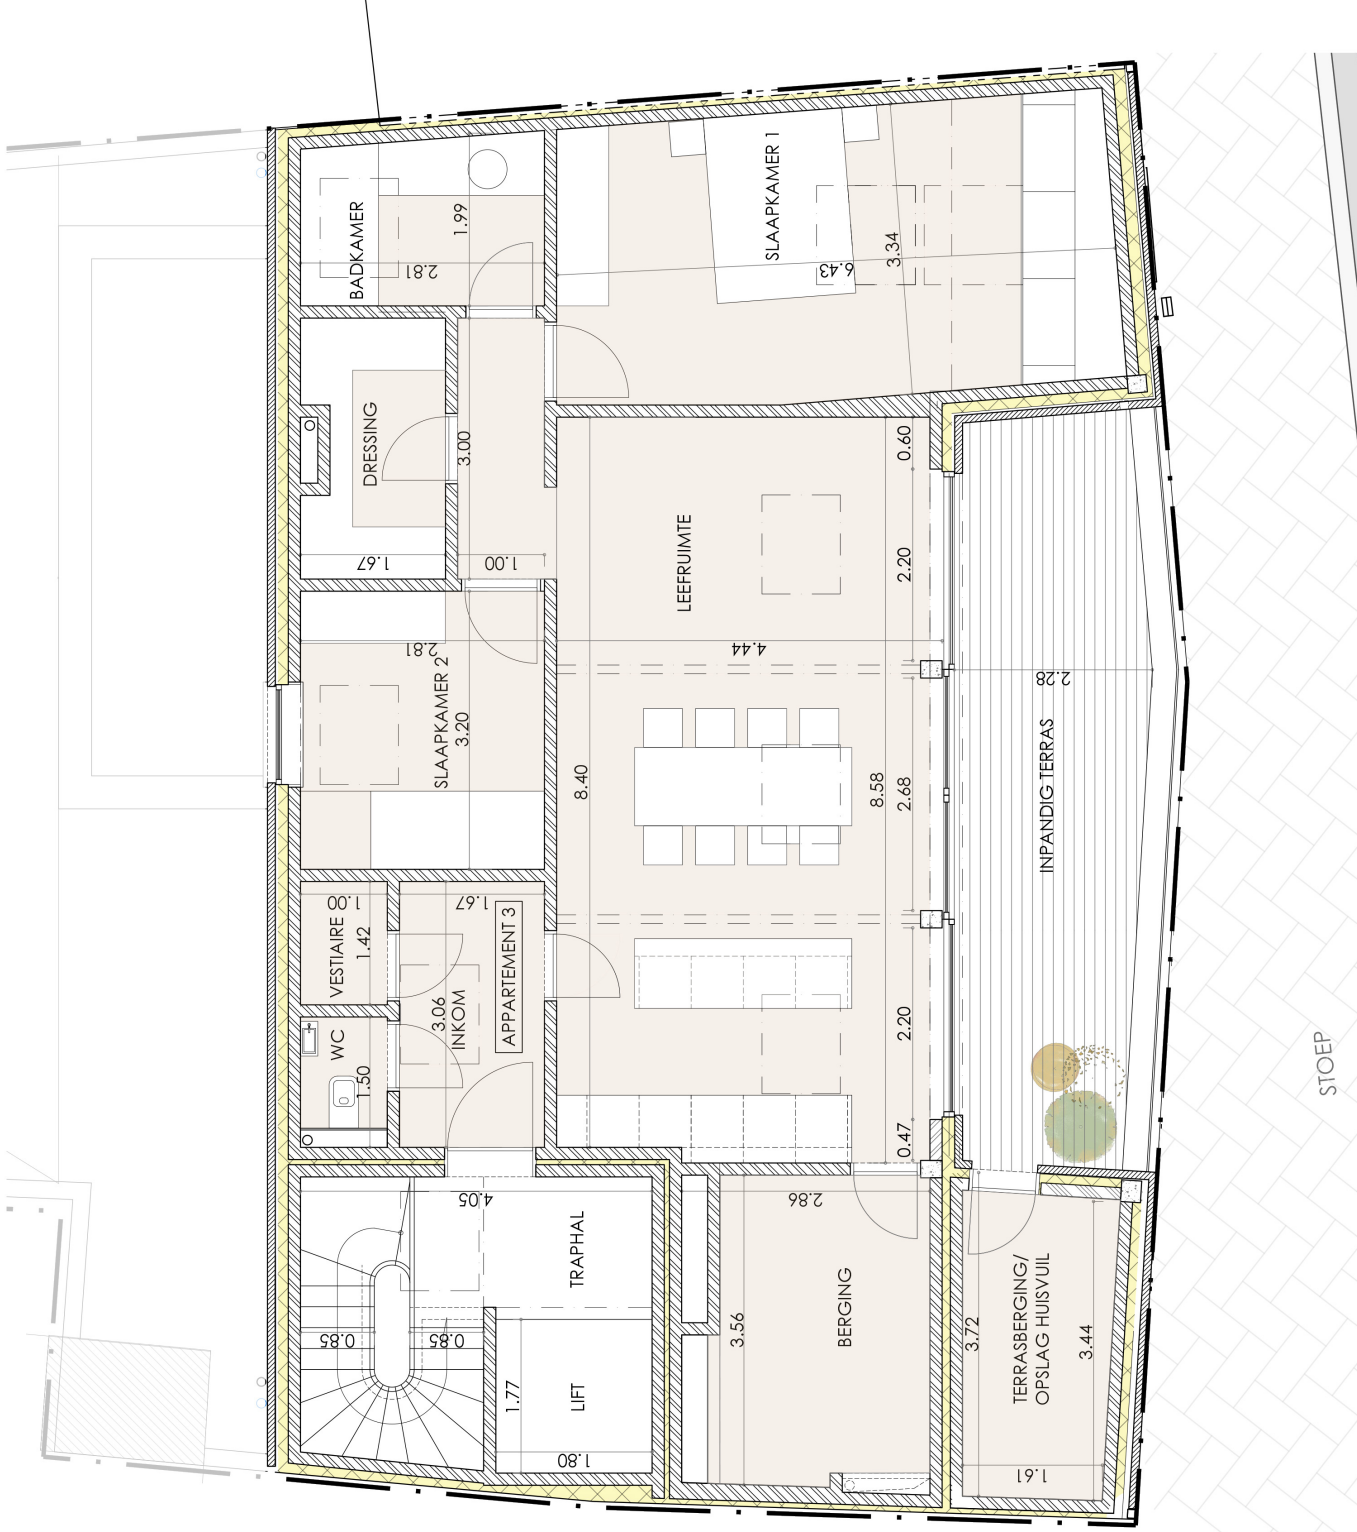

STRAAT - GANZENDRIES

STOEP

maten zijn indicatief  
meubels zijn bij wijze van voorbeeld  
renders zijn niet bindend