


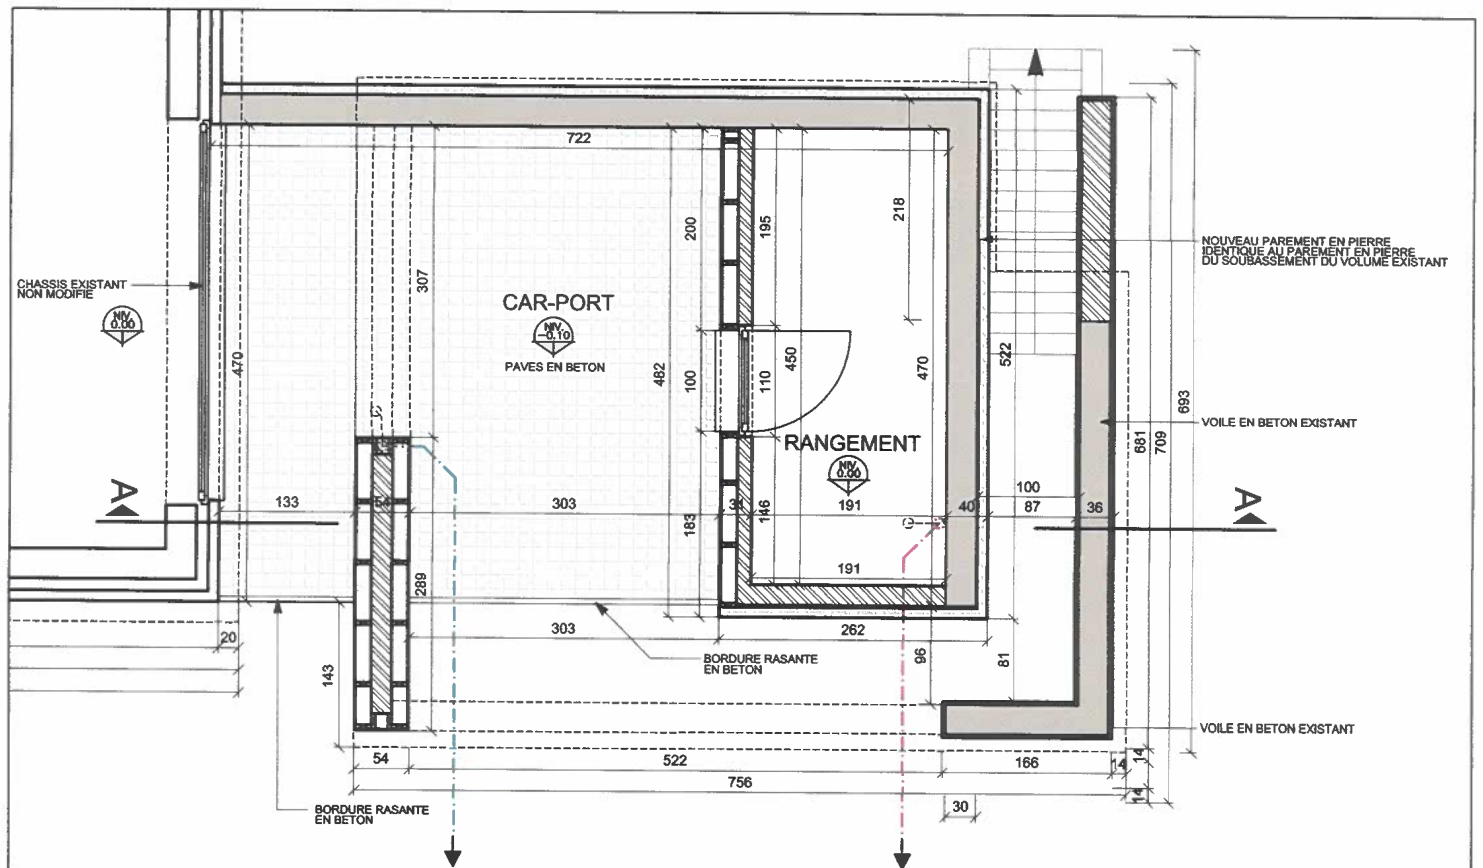

REZ-DE-CHAUSSEE
1/50

