


VOORGEVEL NOORD

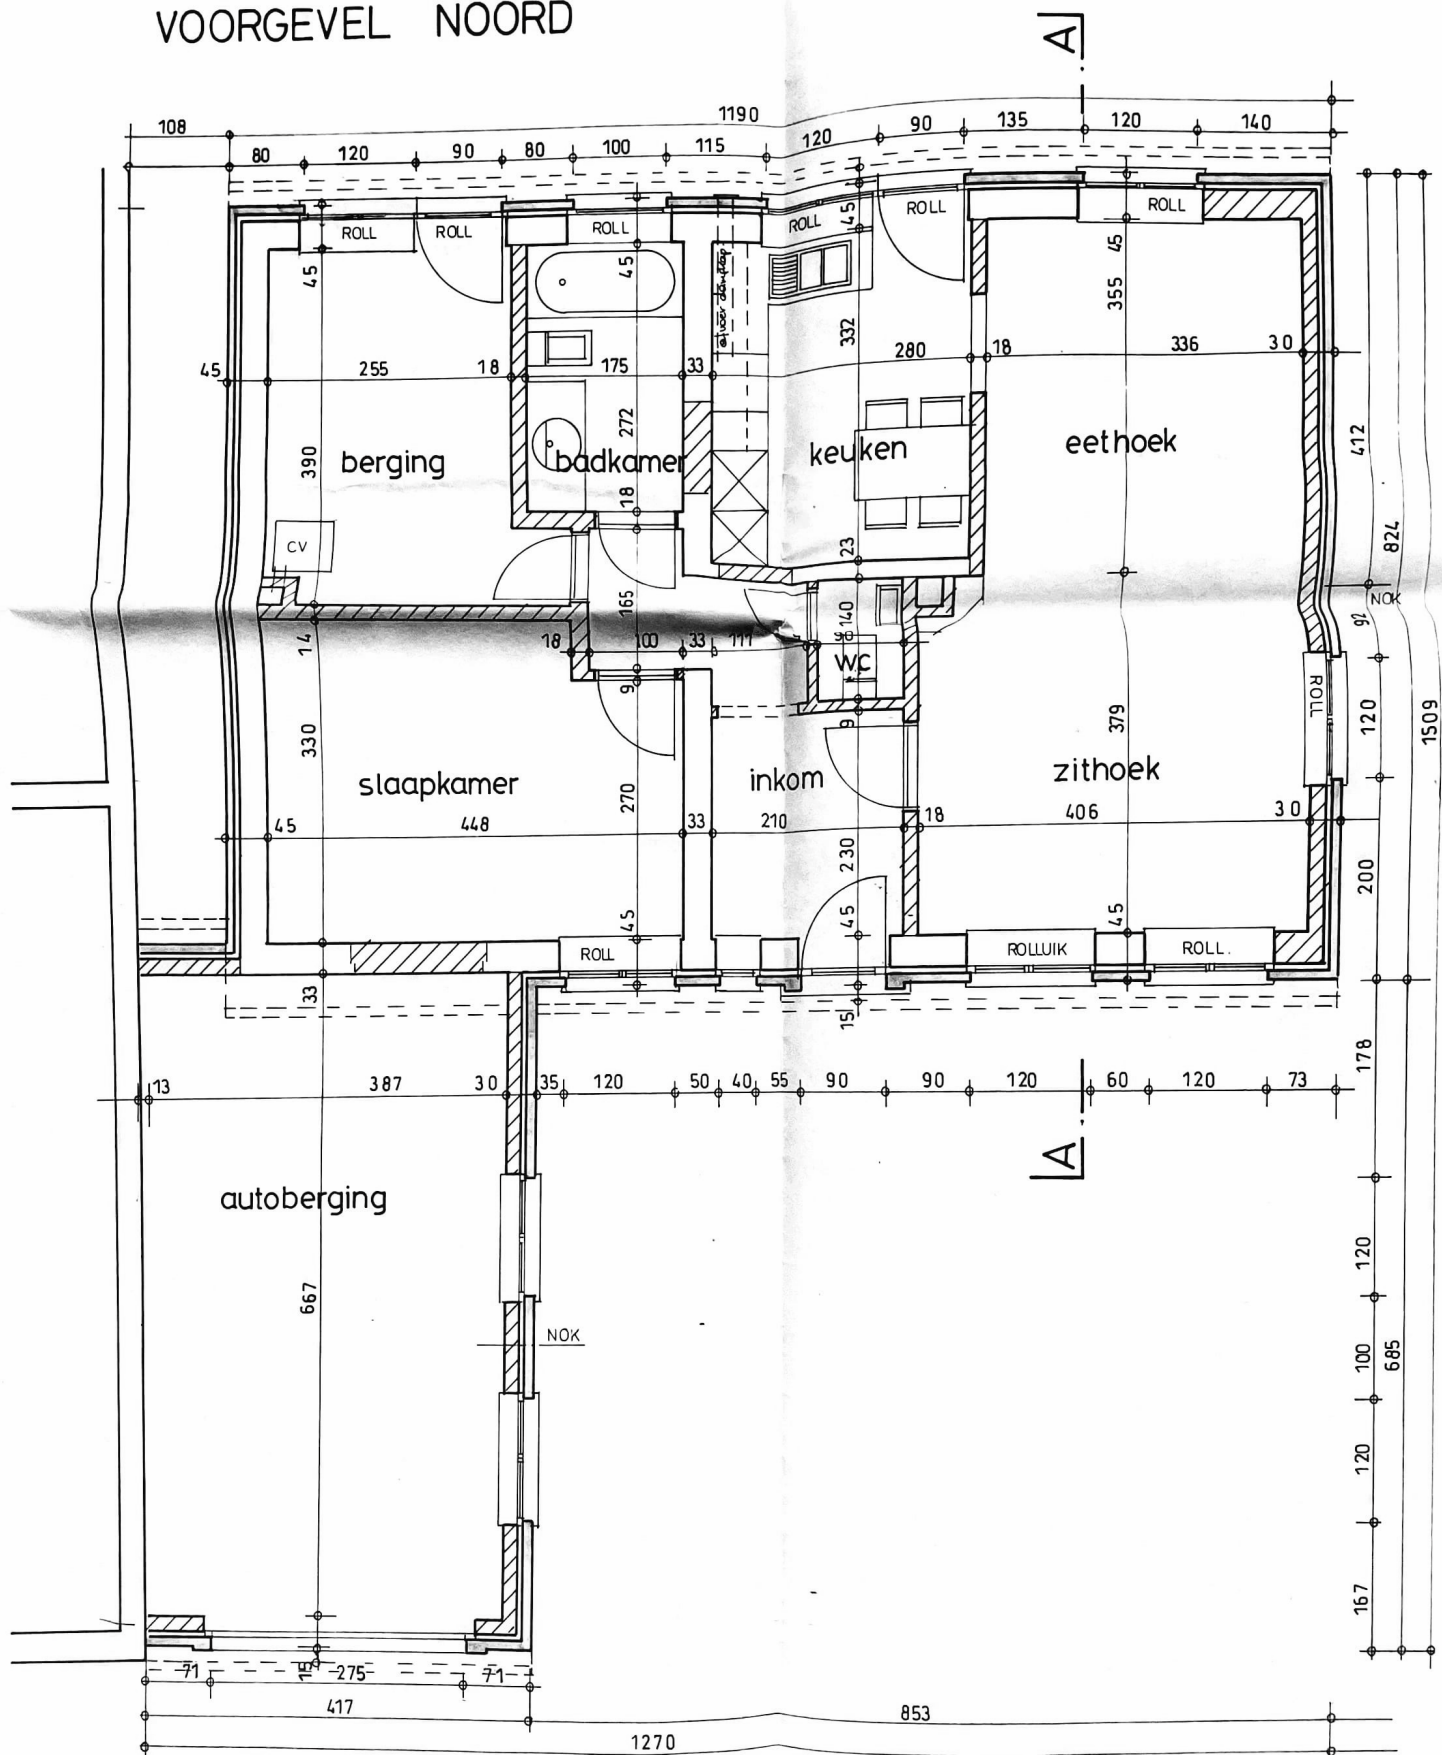


GELIJKVLOERS

BEZETTING
+ FIER

NIEUWE GEW. BETONPL. OP PVC FOLIE

DOORSNEDE A A

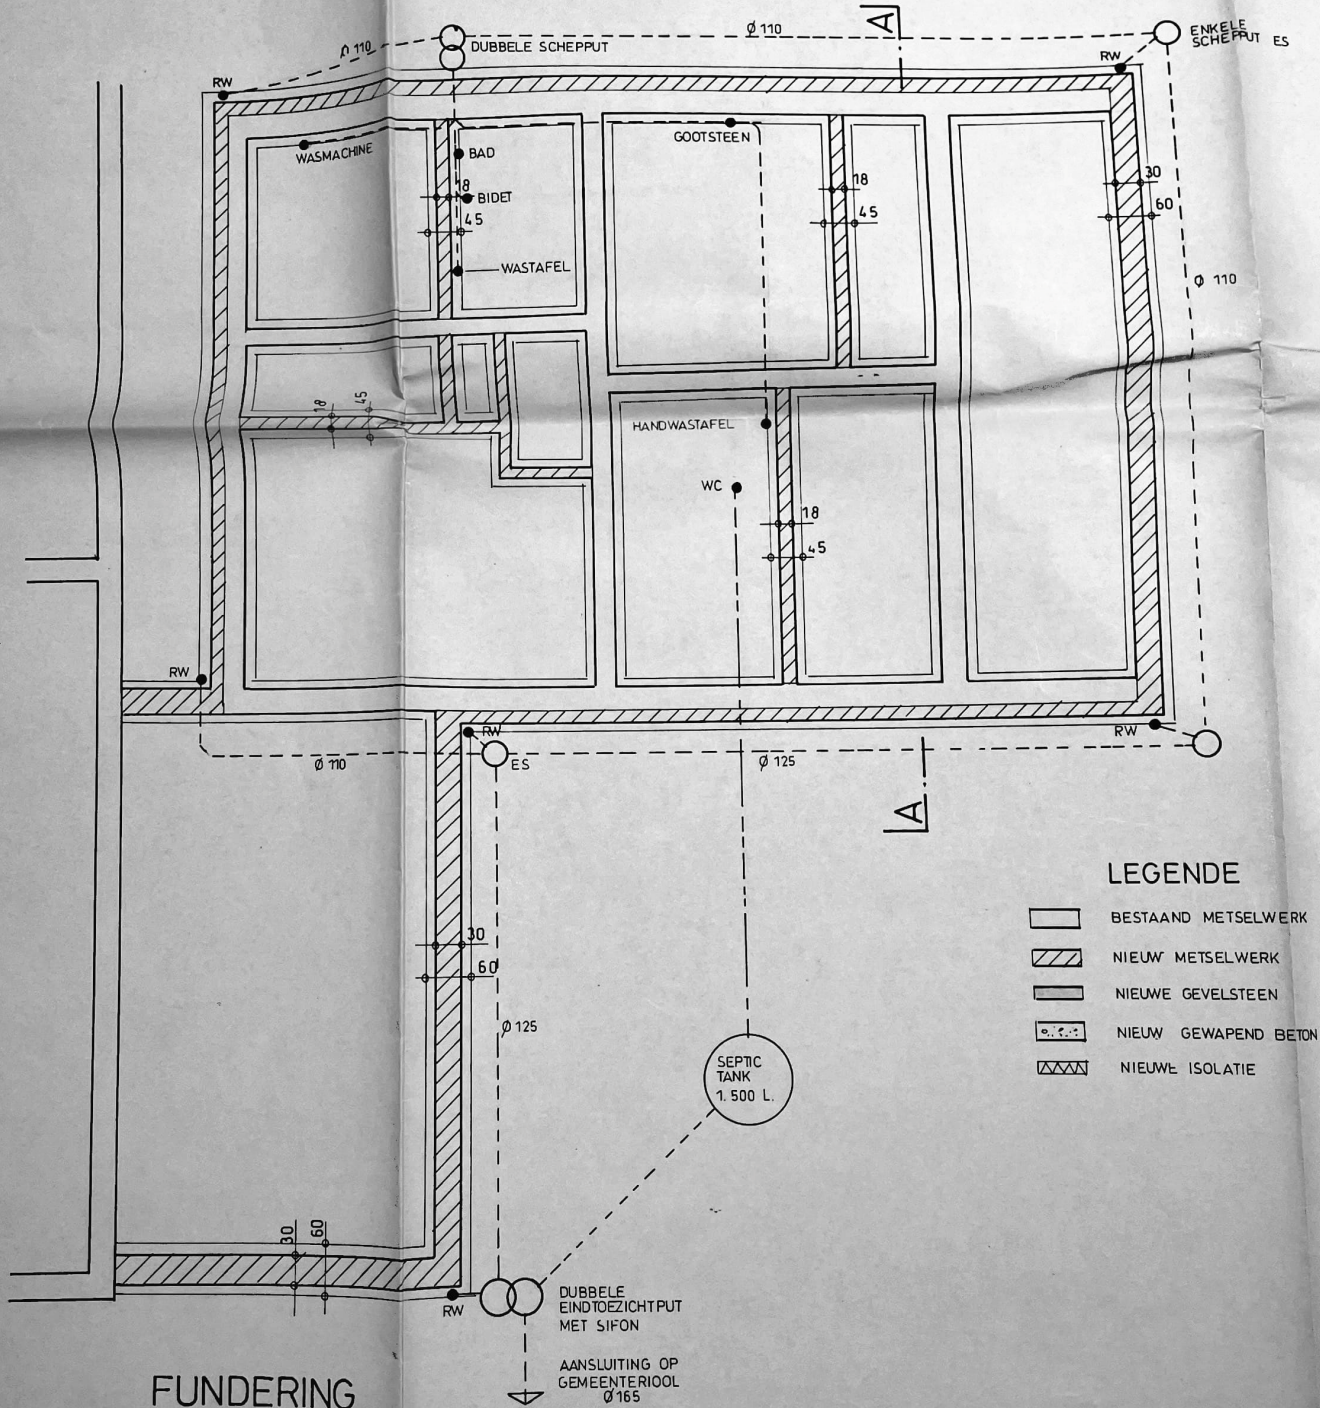

LEGENDE

- BESTAAND METSELWERK
- NIEUW METSELWERK
- NIEUWE GEVELSTEEN
- NIEUW GEWAPEND BETON
- NIEUWE ISOLATIE

FUNDERING