


Bouwaanvraag voor het bouwen van een: Tuinhuisje

Ligging: Hogenstraat 73
sectie E nr 141 b²

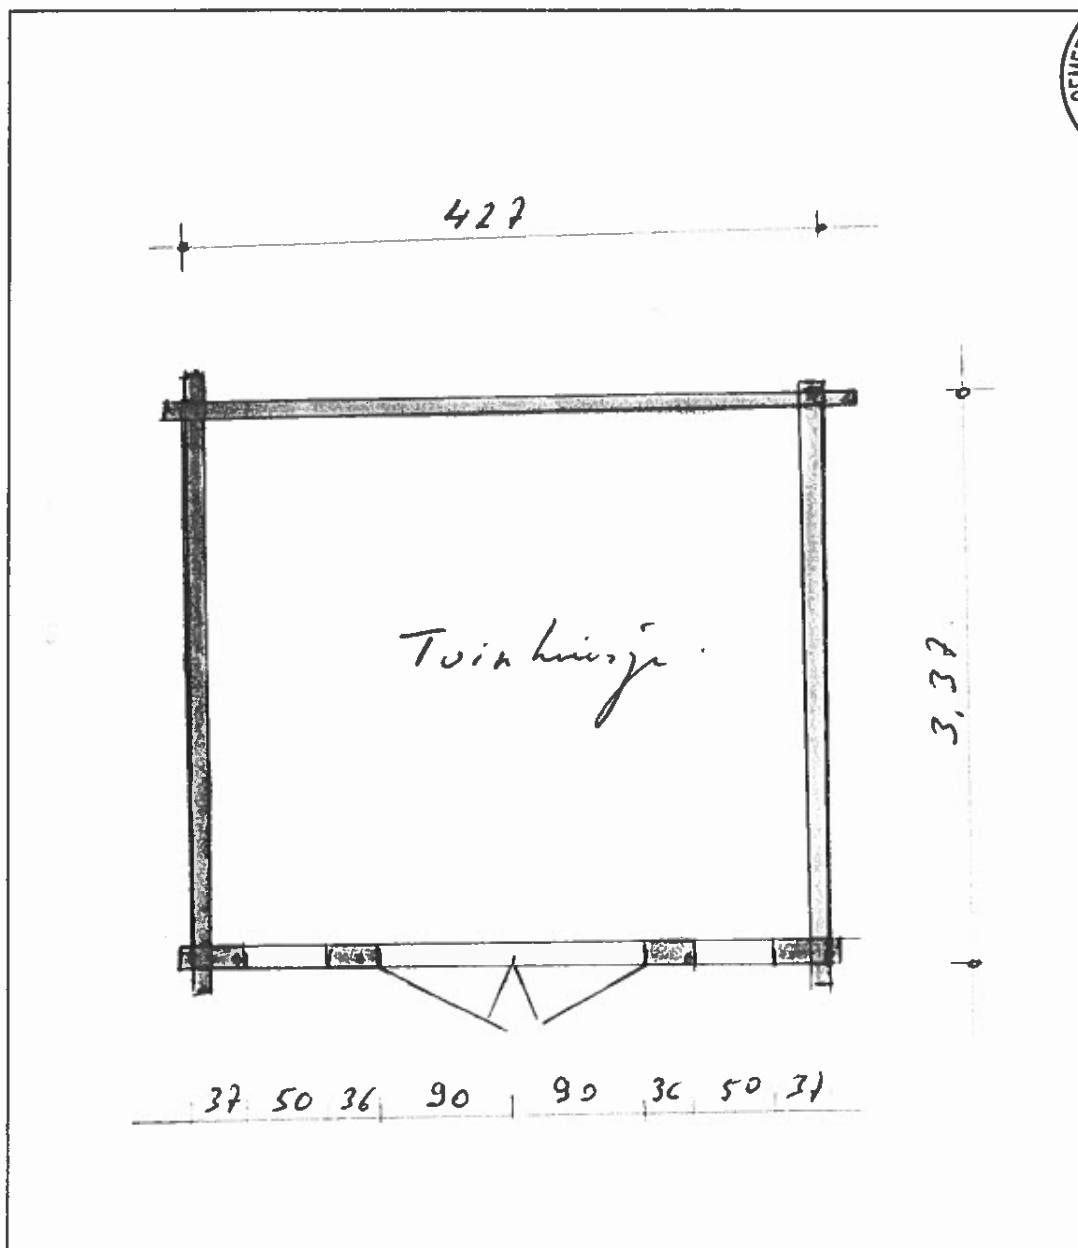

Grondplan
schaal 1/50