

160 330 160

bestaande kast elektr. / te vernieuwen

50

WC
(ongewijzigde functie)

126
WASPLAATS
(ongewijzigde functie)

0.00

GANG
(ongewijzigde functie)

deur met 21 th

123
balk
te plaatsen

4.20
GARAGE / CV
(voorheen laskamer)

poort

OSB-platen
59 x 244 x 2,2

supplementaire
duplex-vloer

SLAAPKAMER
(voorheen transitie-lokaal)

+0.18

bestaande
trap

BERGPLAATS
verluchtingsroosters onder-
en bovenaan in deur
(voorheen accu-lokaal)

te slopen

4.5
wand met Rf 2h

4.18
0.00

verluchting ø 16

ketel c.v. & boiler

huisnr. 190

X

stalen L-profiel
kolom 8/23

530

120

ligbad

4.20
min. 91

bestaande
trap

123

270

bestaande trap

4.21

927

8/23
hb 7/18

688

-0.94

VIDE
alle nieuw
hout: geschaaide
oregon

210

175

bestaande
l-profiel

100

90

WC

20

162

60

480

1807

160

160

130

ingangdeur

162

308

4.71

0.00

92

KOER

eigendom SWILLEN M.

165

GELIJKVLOERS

Schaal: 2%


NOORD

Postkanfloor

huisnr. 188

256

afvoer dampkap - ø16 - minimum 50 cm boven dak buisrand
mits toestemming buur

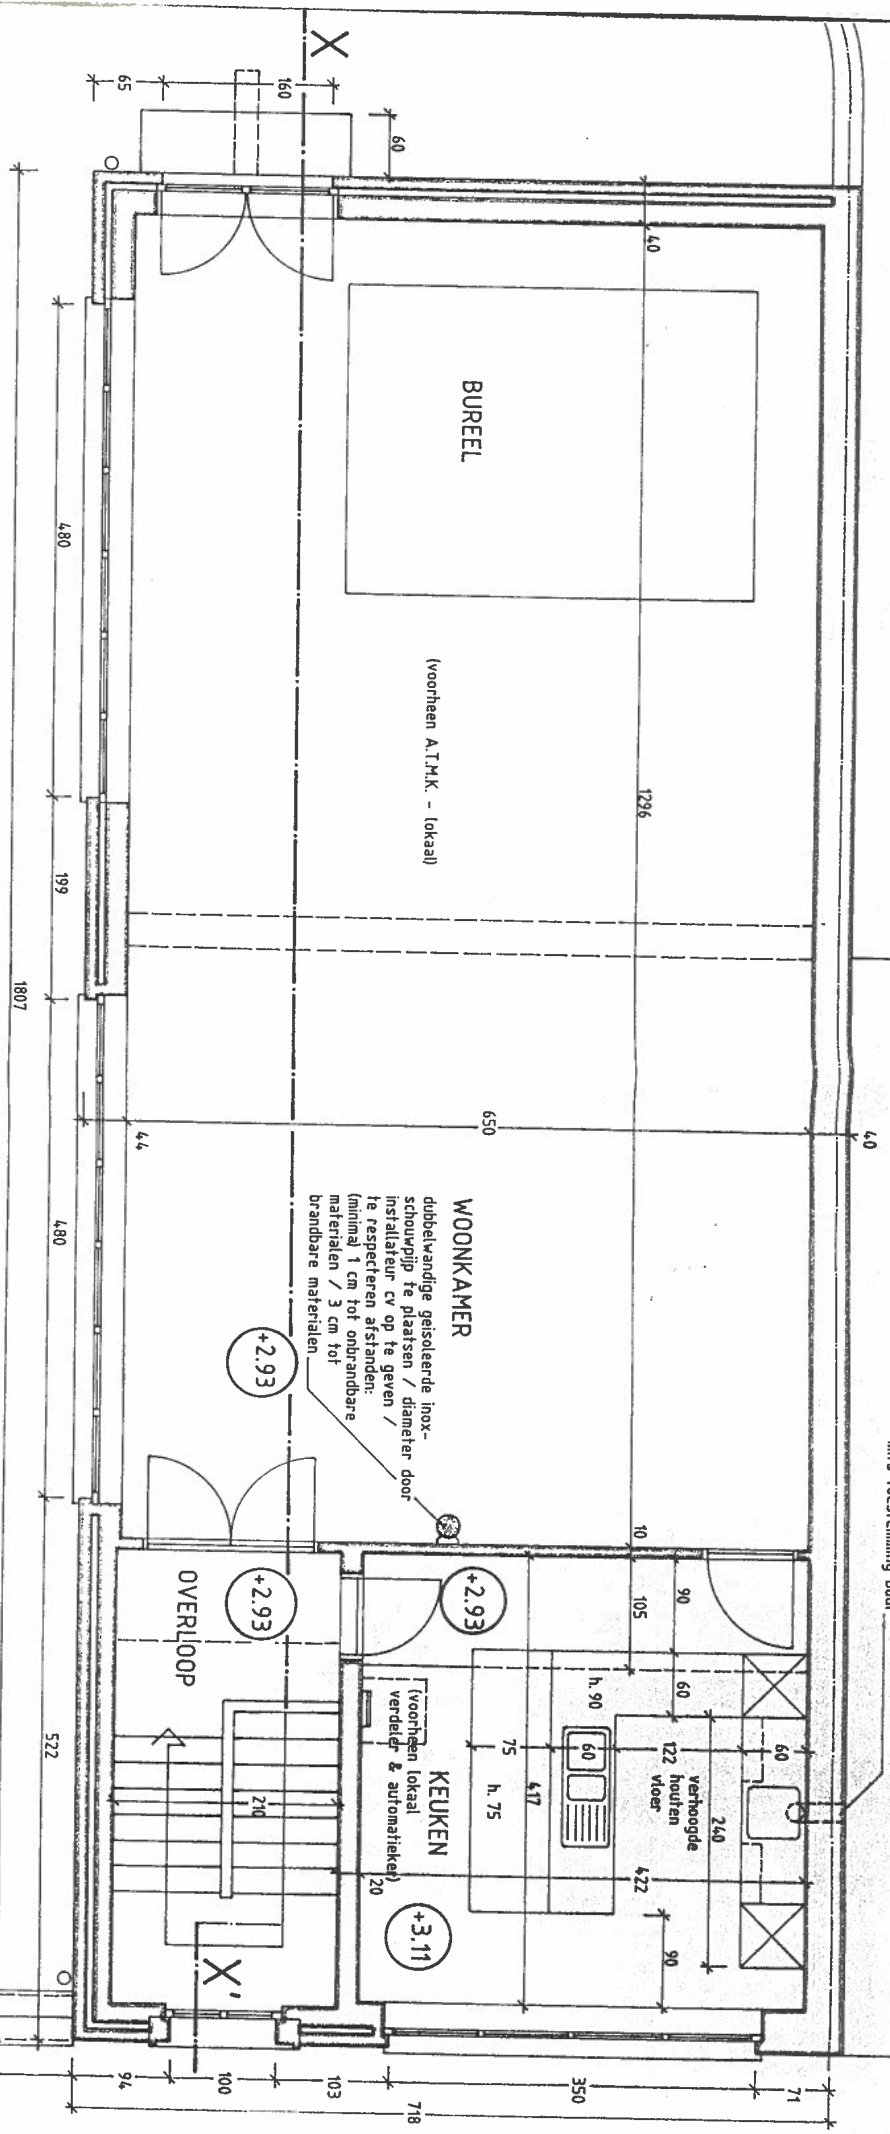

VERDIEPING

Schaal: 2%