

38

PROVINCIE BRABANT

STAD THIENEN

Ontwerp van rooiingsplan voor de

ZYDELINSSTRAAT

Schaal: 2^m. p.m.

Verklaring:

Rode tint

Groene tint

AB-EF

O. S. S. N.

Gele tint

Operatielijnen.

Grenzen van den weg.

Nieuwe rooilijn.

Grondinlijvingen.

Afstand van grond. ("Sedeelt van den weg dat aan het openbaar verkeer onttrokken wordt.")

Aanduiding der nieuwe rooilijnen.

Staat der gebouwen.

Bestaande en te behouden wegen

Opgesteld door den ondergeteekende
Burgemeester der wijkvereenigingen.
Thienen, den 4. 1. 1935.

J. A. Molen


Series en voorloopig goedgekeurd door den Gemeenteraad van
Thienen om gevoegd te worden bij zijne beraadslaging in datum

van 21 Januari 1935.

De Secretaris,

De Burgemeester - Voorzitter.

W. M. M. M.

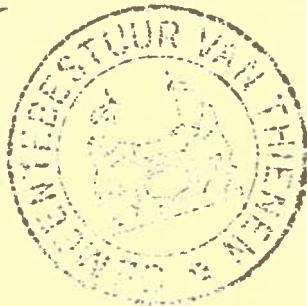

Geest


Hebben en bepaald ge


Thienen om gevoegd

datum

De Secretaris.

W. M. M. M.

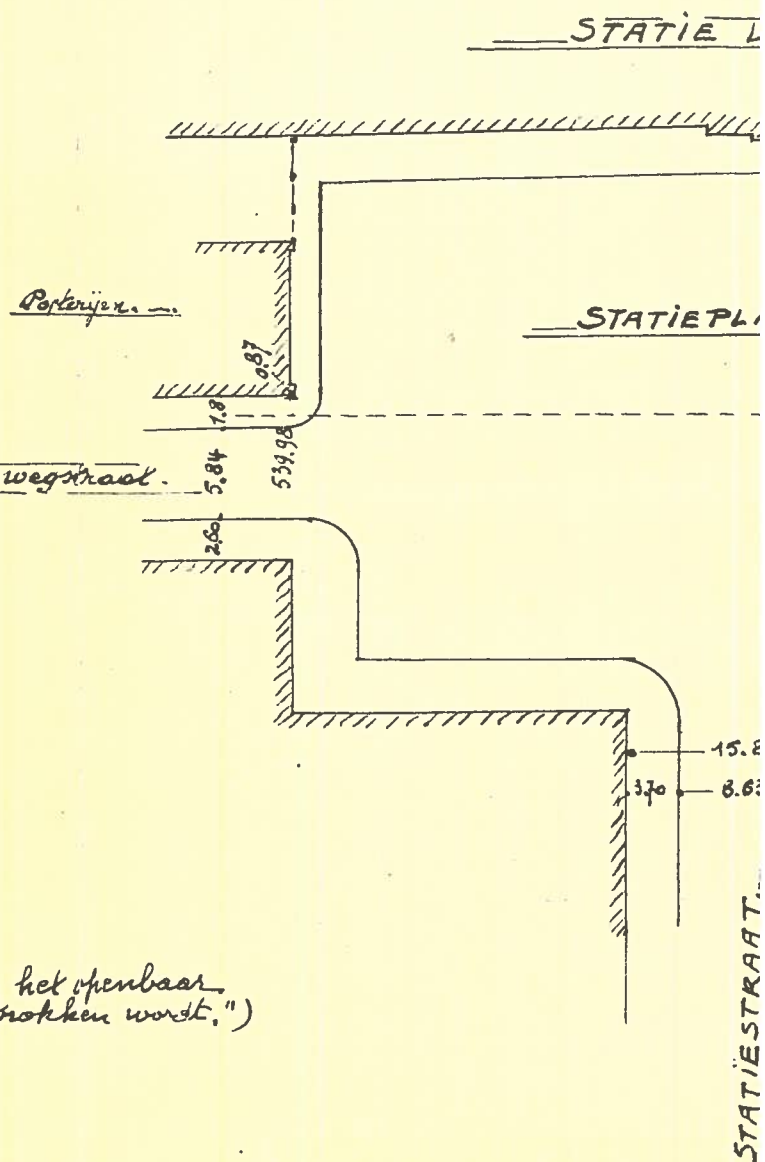


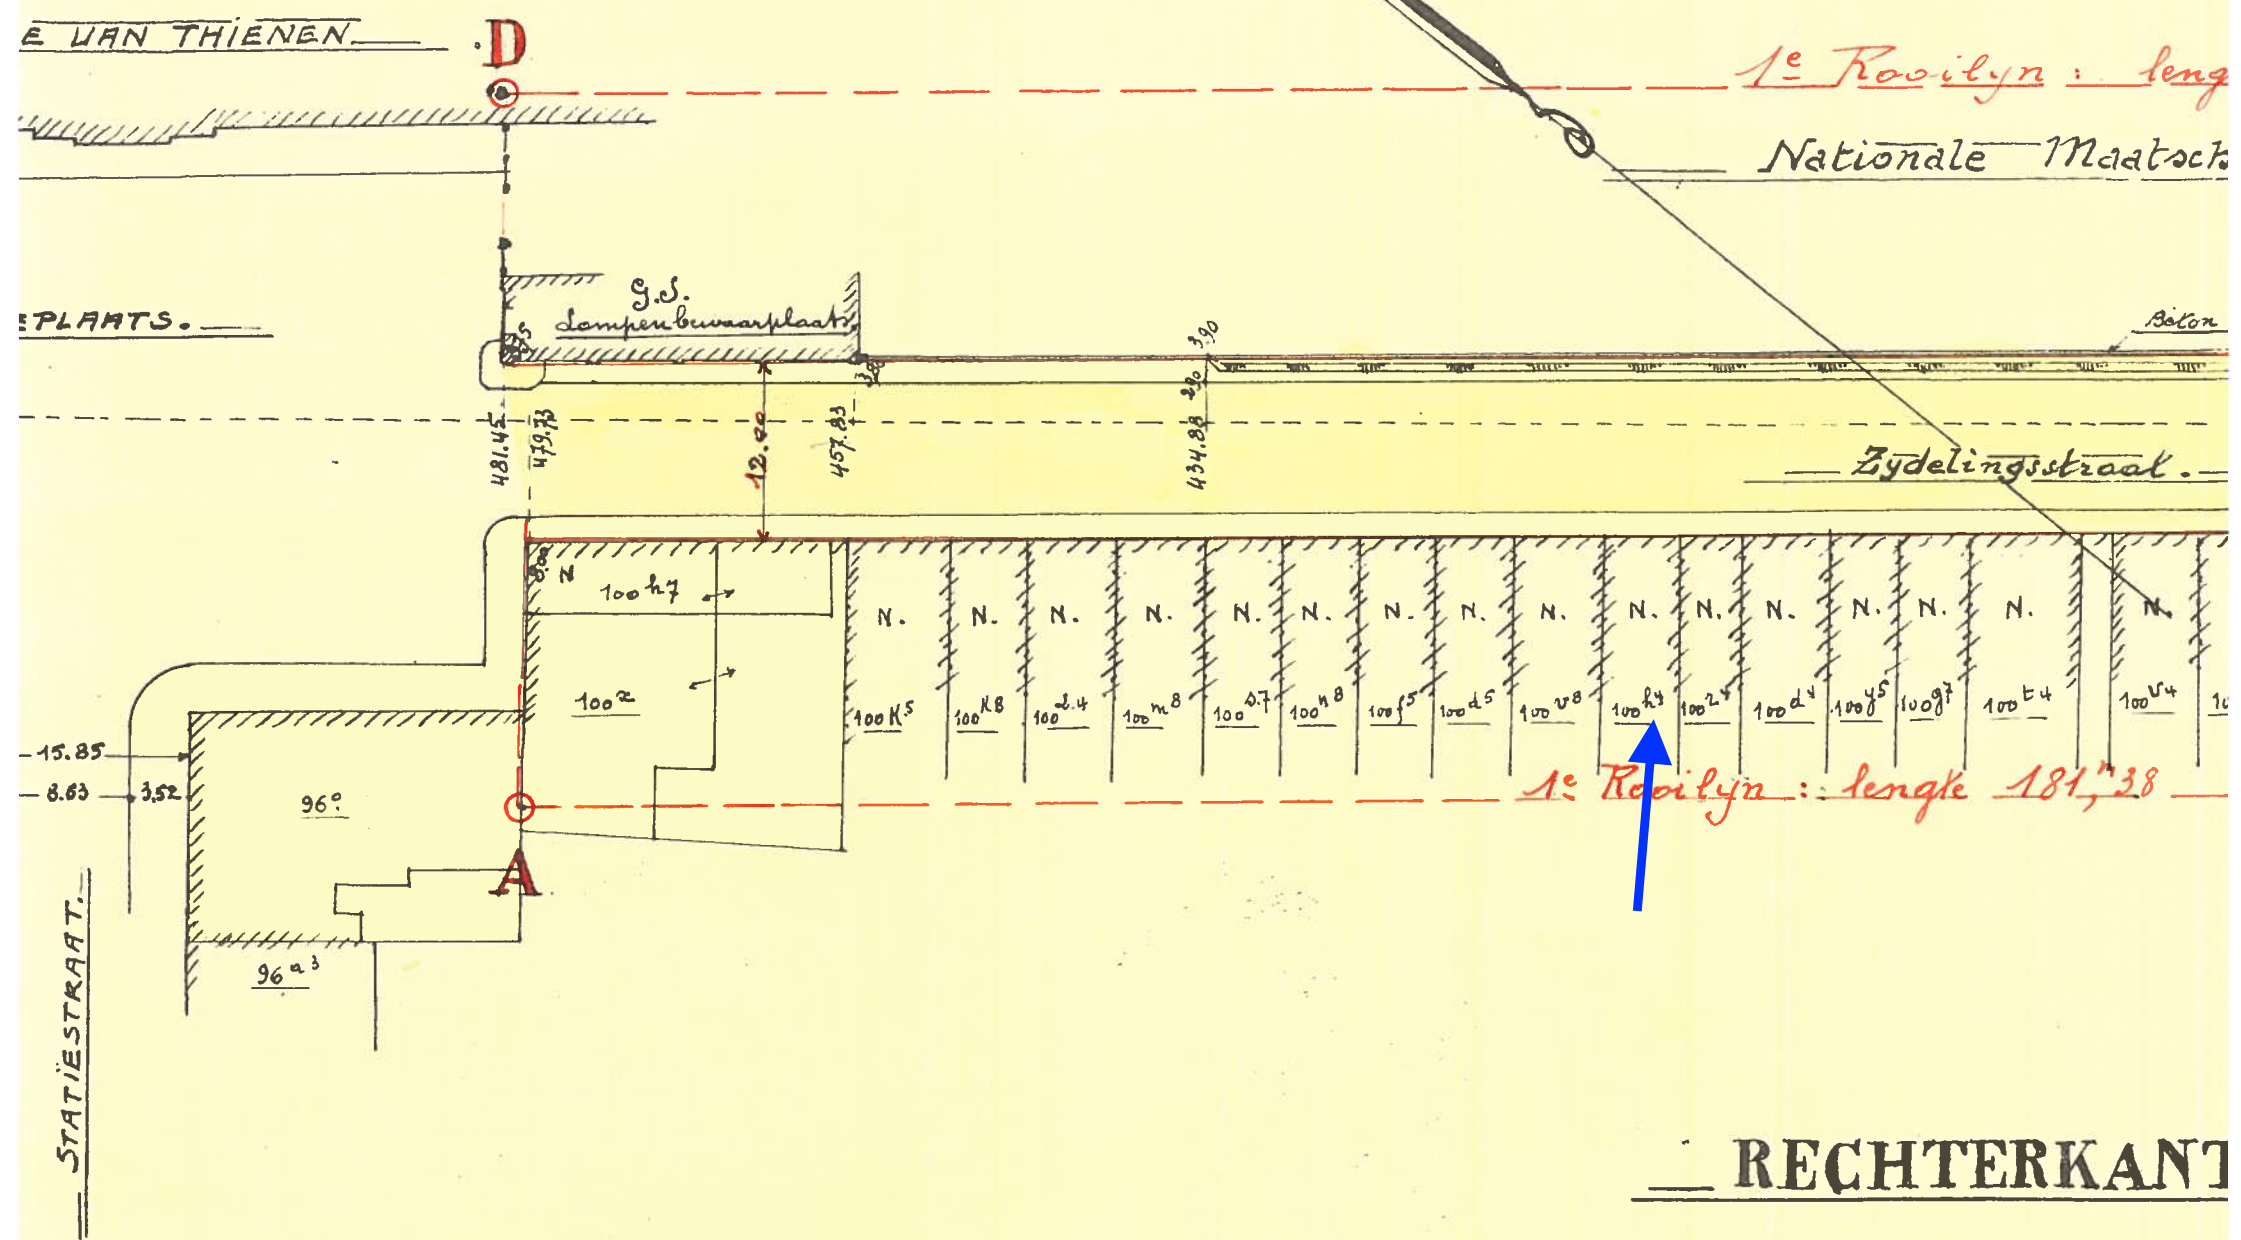

RECHTERKANT

d goedgekeurd door den Gemeenteraad van
egd te worden bij zijne beradslaging in
kun van 11 Februari. 1935.


De Burgermeester - Voorzitter.

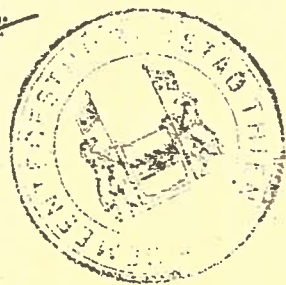

Van der Grinten


183.^m15

y van Belgische spoorwegen. "Goederenstatie."

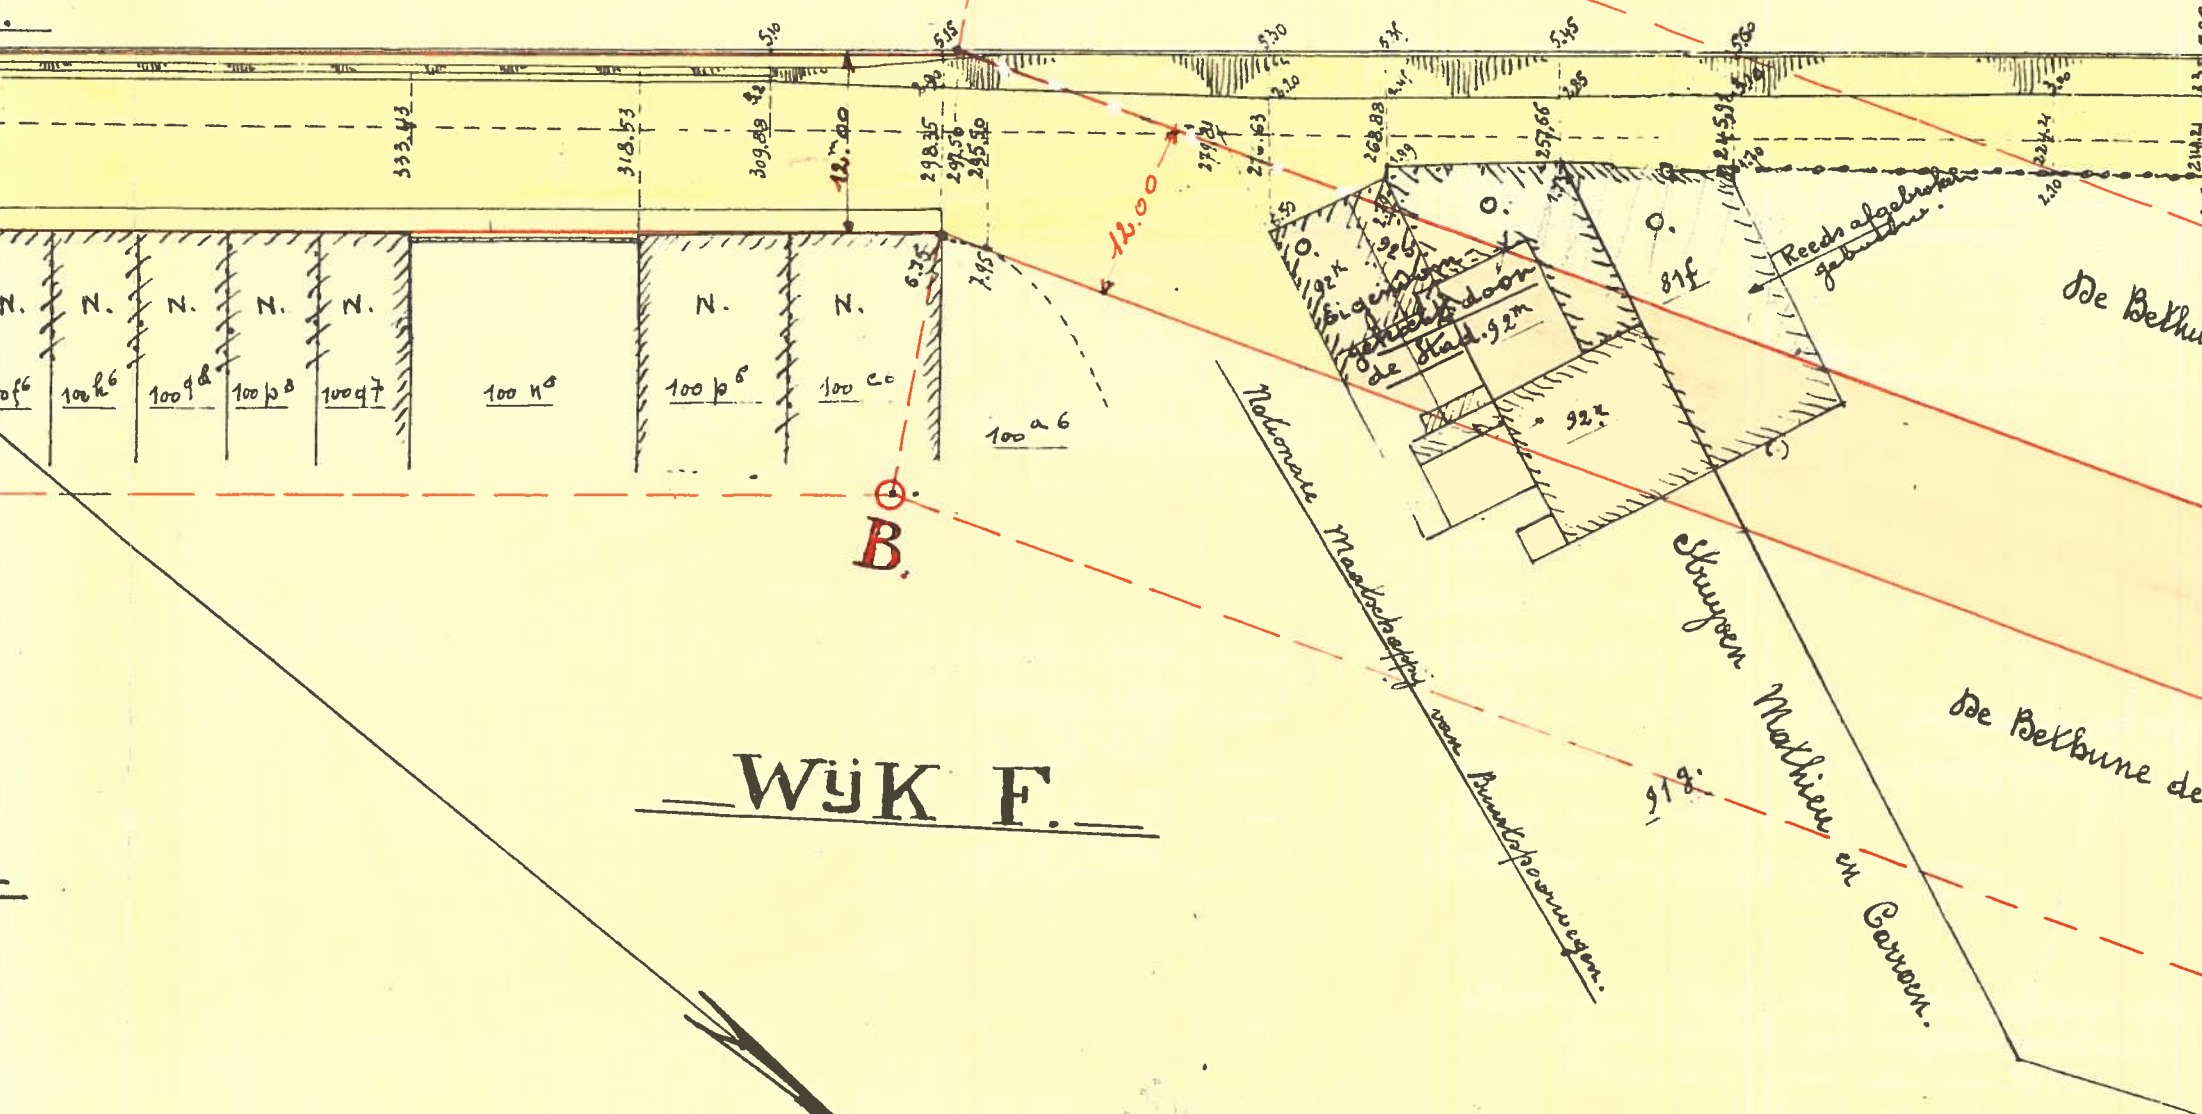

LINKERKANT.

WYK. F.

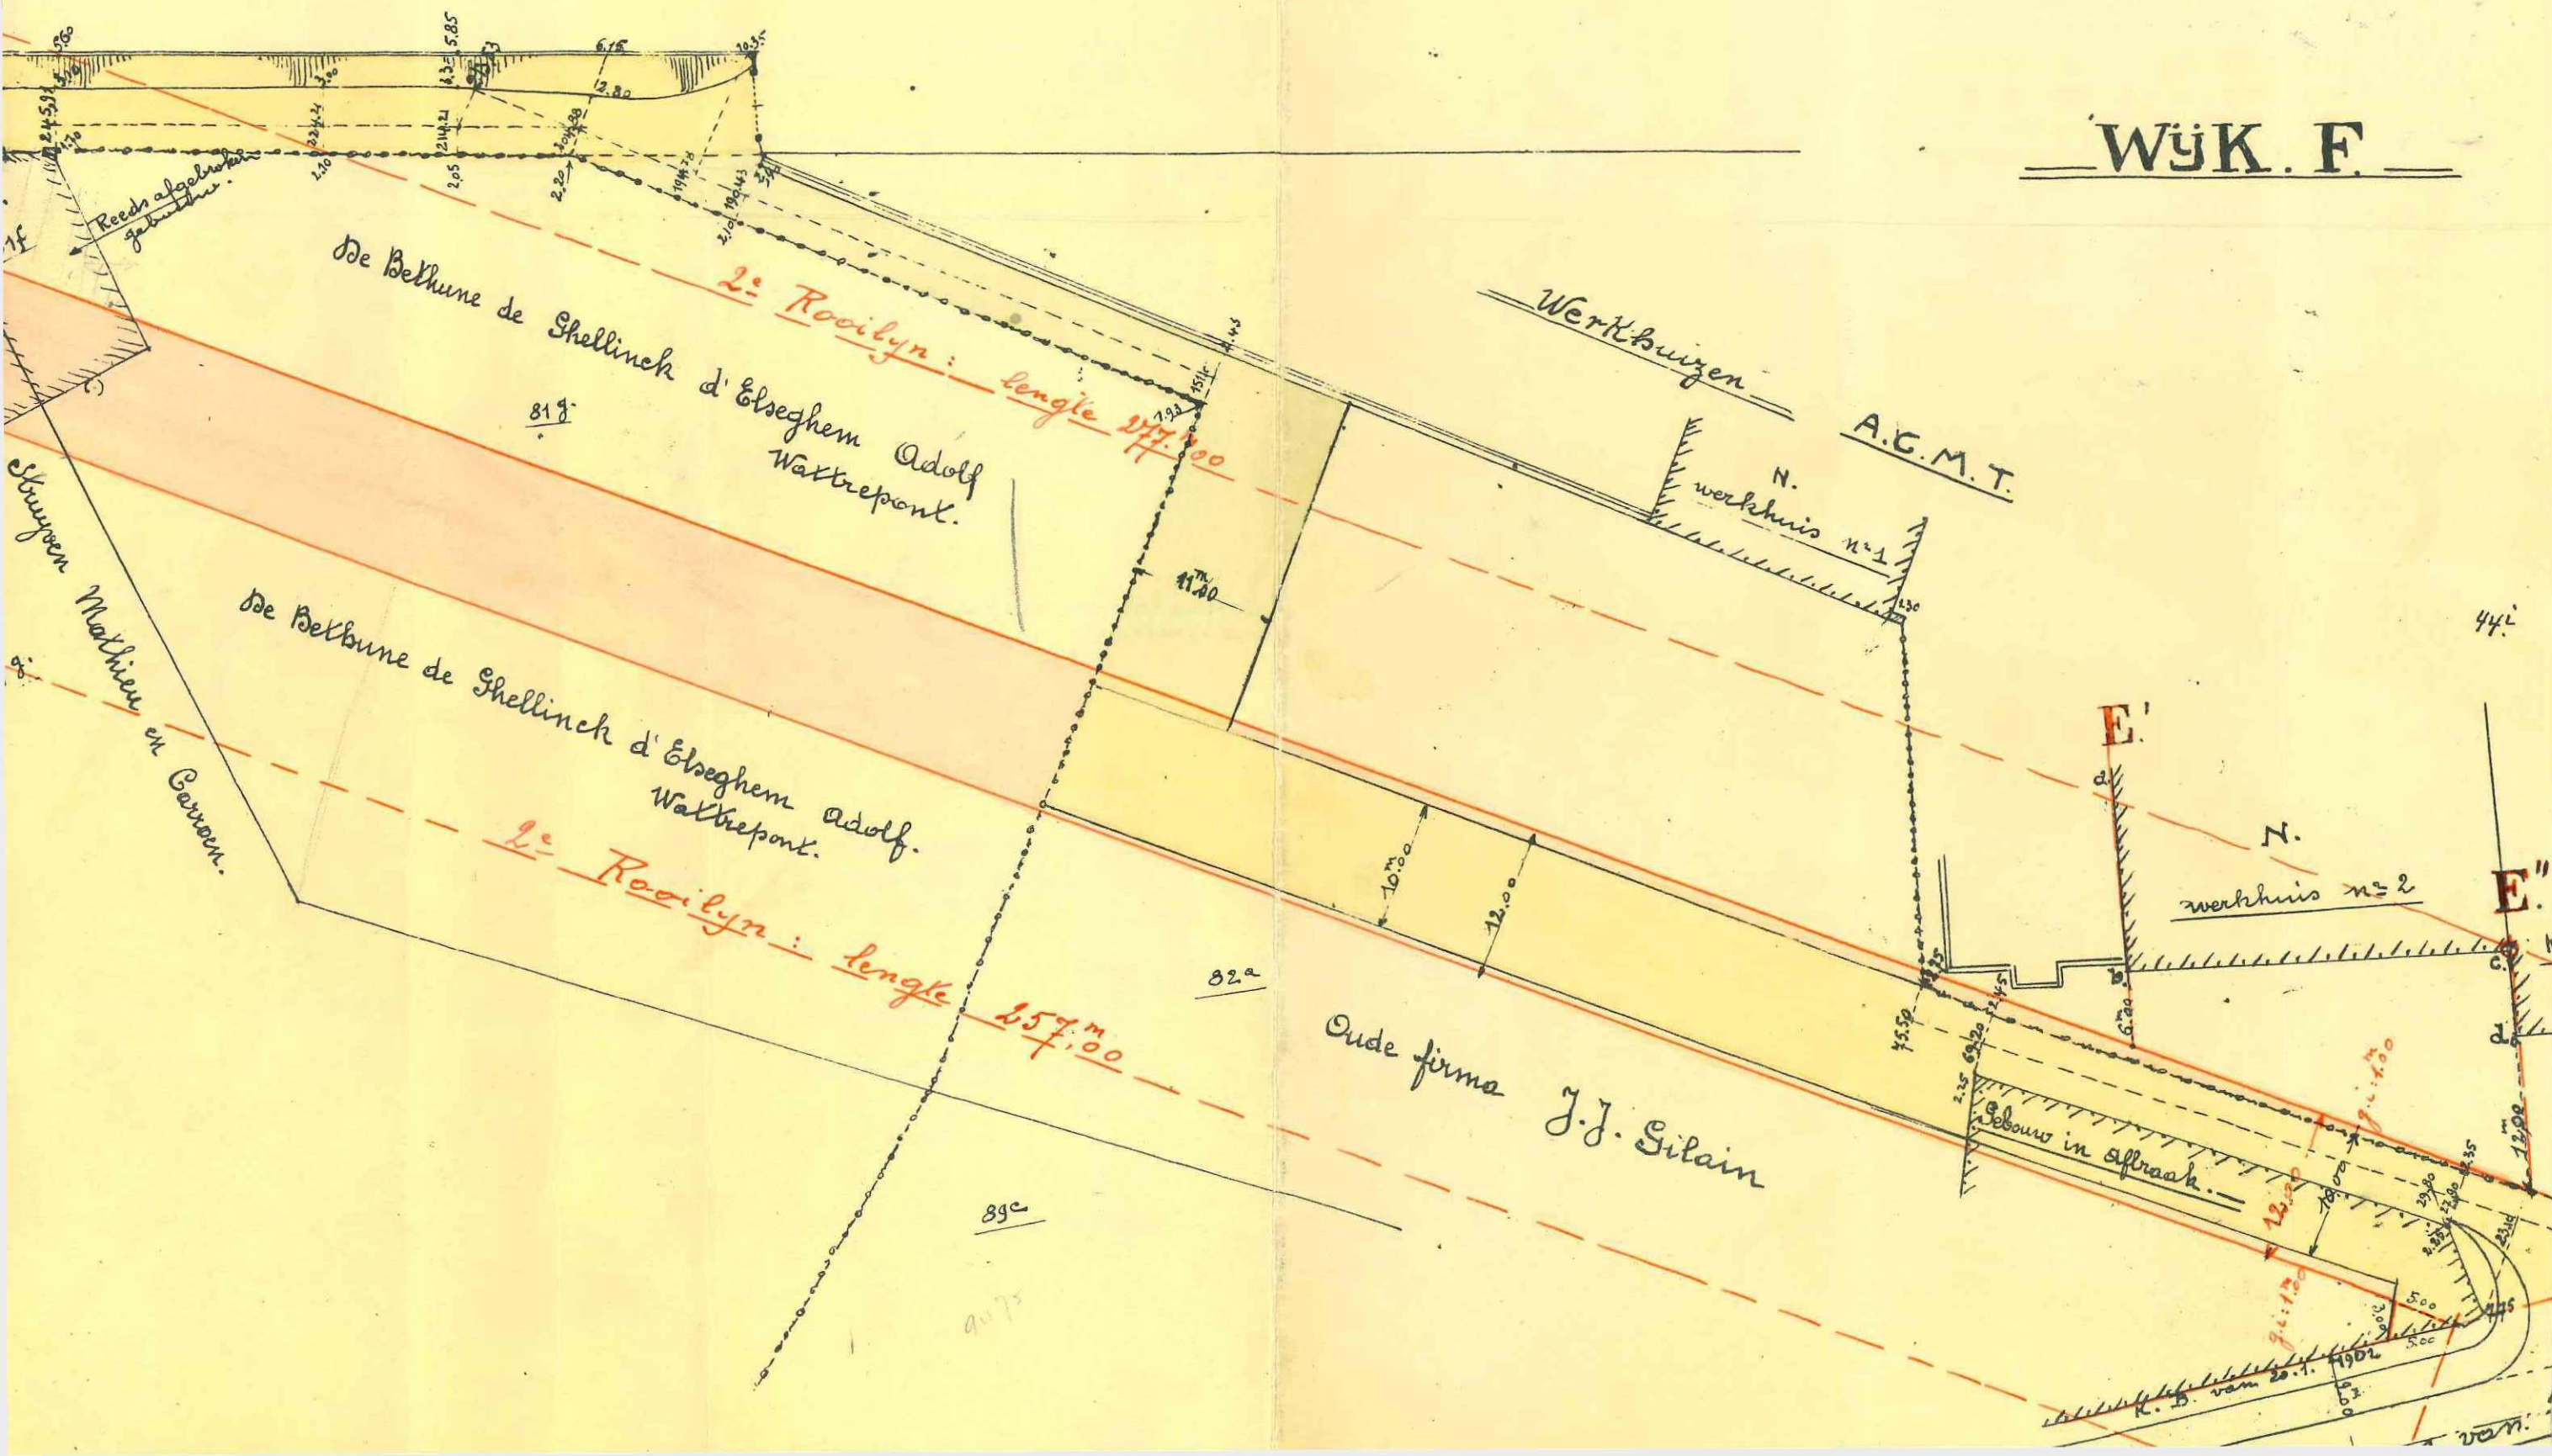

5.

 UNIVERSITY OF MICHIGAN PRESS

Bruxelles, le...

Les Ministres de

BEHEER DER GEMEENTEN

...
... van het land.

A 499/9

161

De Minister van

LE MINISTRE DE MINISTERS
des Travaux pu- van Openbare
blics et de la Werken en van
Résorption du Werkverschaf-
Chômage, fing.

get Michel

VOOR ZENSLIJDEND AFSCHRIJF:
VOOR DEN DIRECTEUR-GENERAAL
DE INSPECTEUR-GENERAAL.

T. Brown

442

~~no~~ 2

E.

Kantoorgebouw

五



20. 1. 1902

~~_____~~
K. B. van.

Thienen naar Leuven.

K. B. van 20. 1. 1902