

R

HERAANVRAAG VERKAVELING ref 91.V.28 dd 23/06/1978

+wijziging verkavelingsvoorwaarden.

Ligging : Stationsstraat

Sektie B nr 367 E

3381 Glabbeek Kapellen

Situatieplan.

Schaal 1/2500




Deelmeente KAPELLEN

SECTIE B

Situatieplan.

Schaal 1/2500

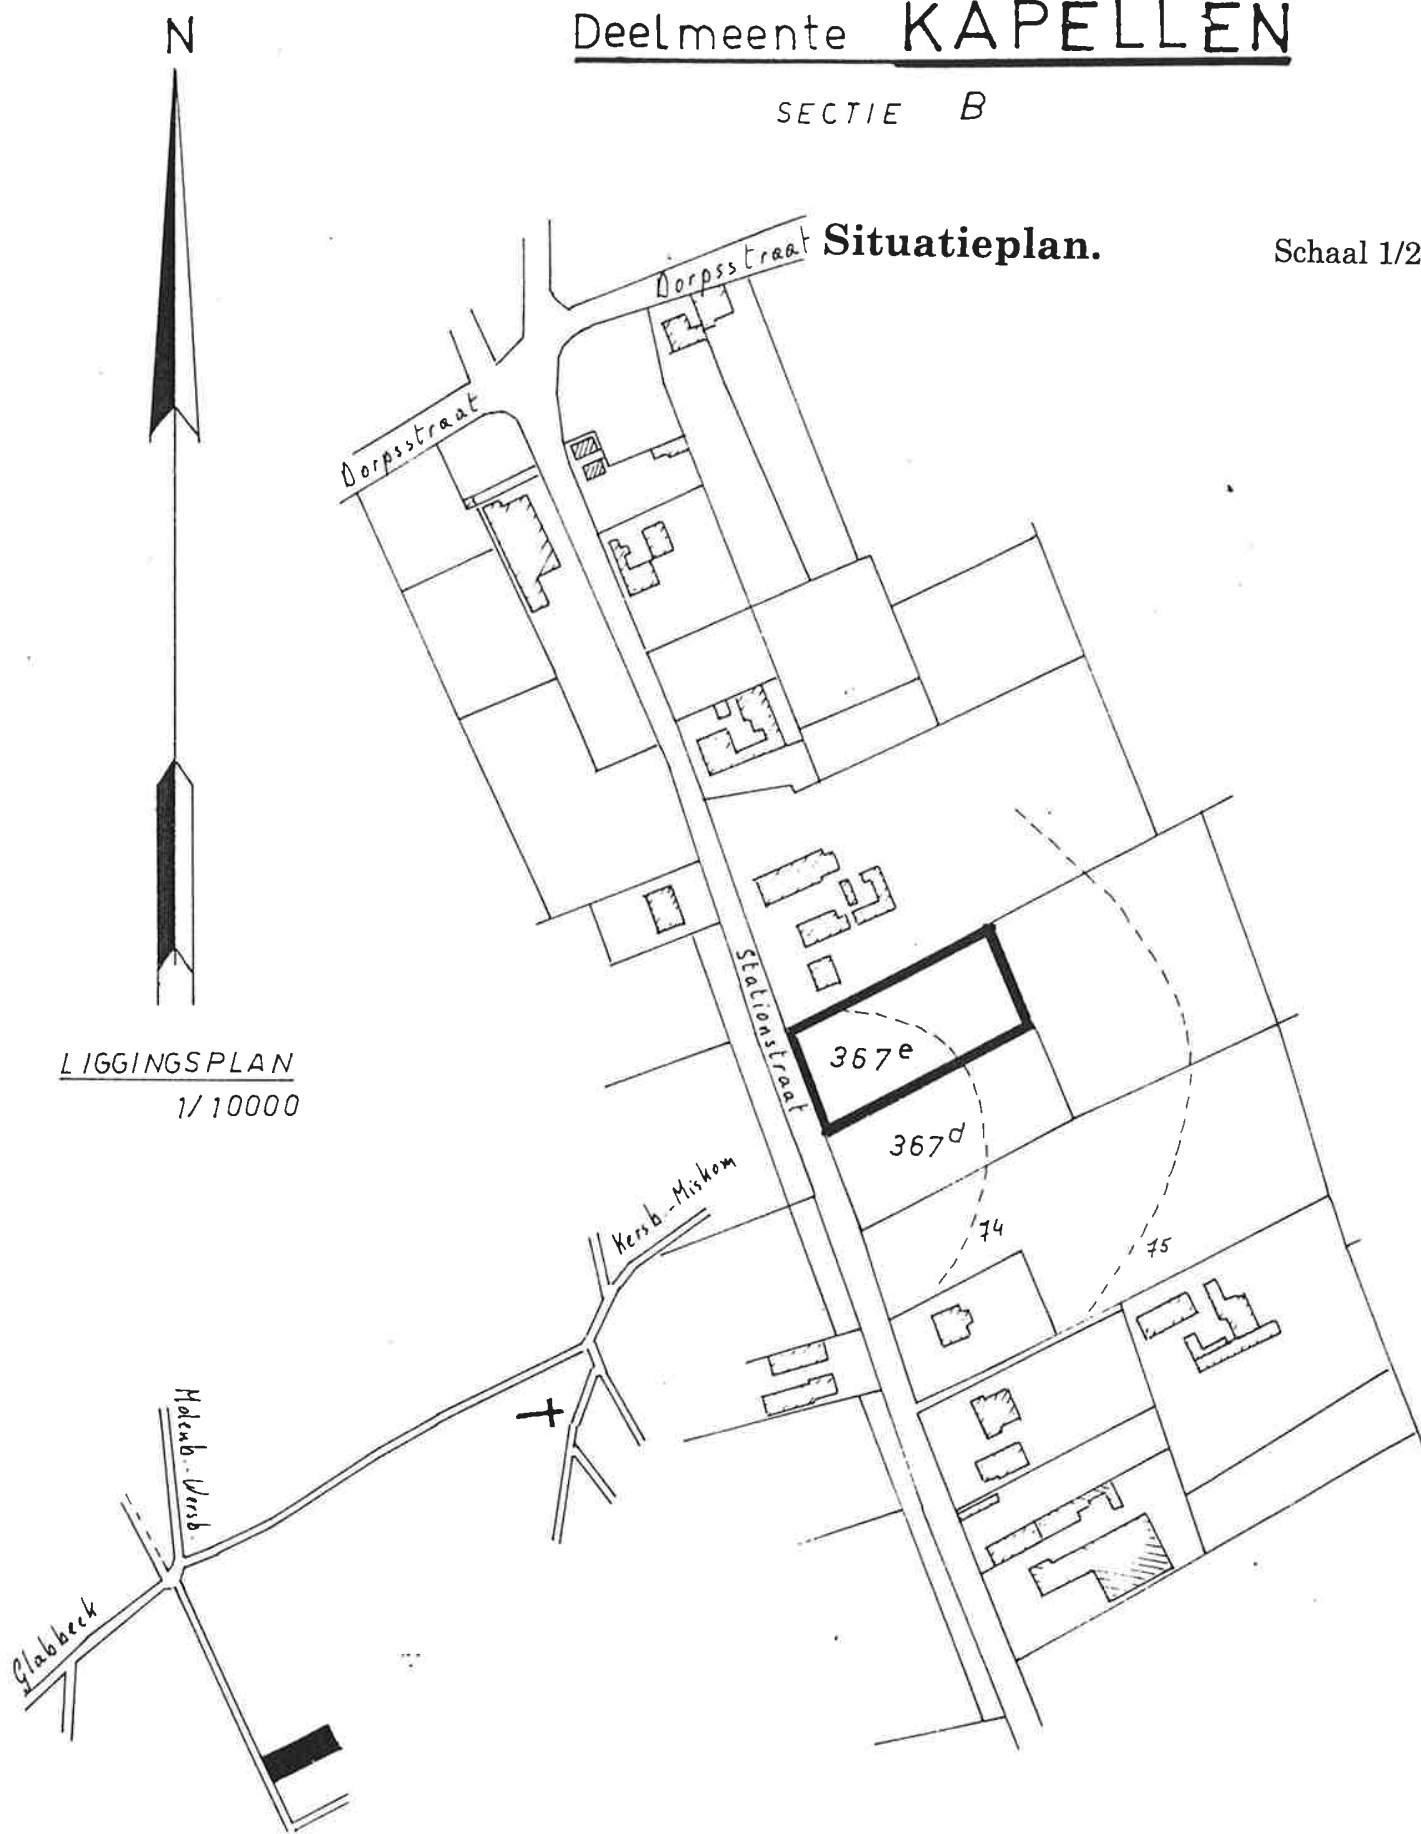

LIGGINGSPLAN
1/10000

HERAANVRAAG VERKAVELING ref 91.V.28 dd 23/06/1978

+wijziging verkavelingsvoorwaarden.

Ligging : Stationsstraat

Sektie B nr 367 E

3381 Glabbeek Kapellen


+wijziging verkavelingsvoorwaarden.

Ligging : Stationsstraat

Sektie B nr 367 E

3381 Glabbeek Kapellen

schaal: 1/500

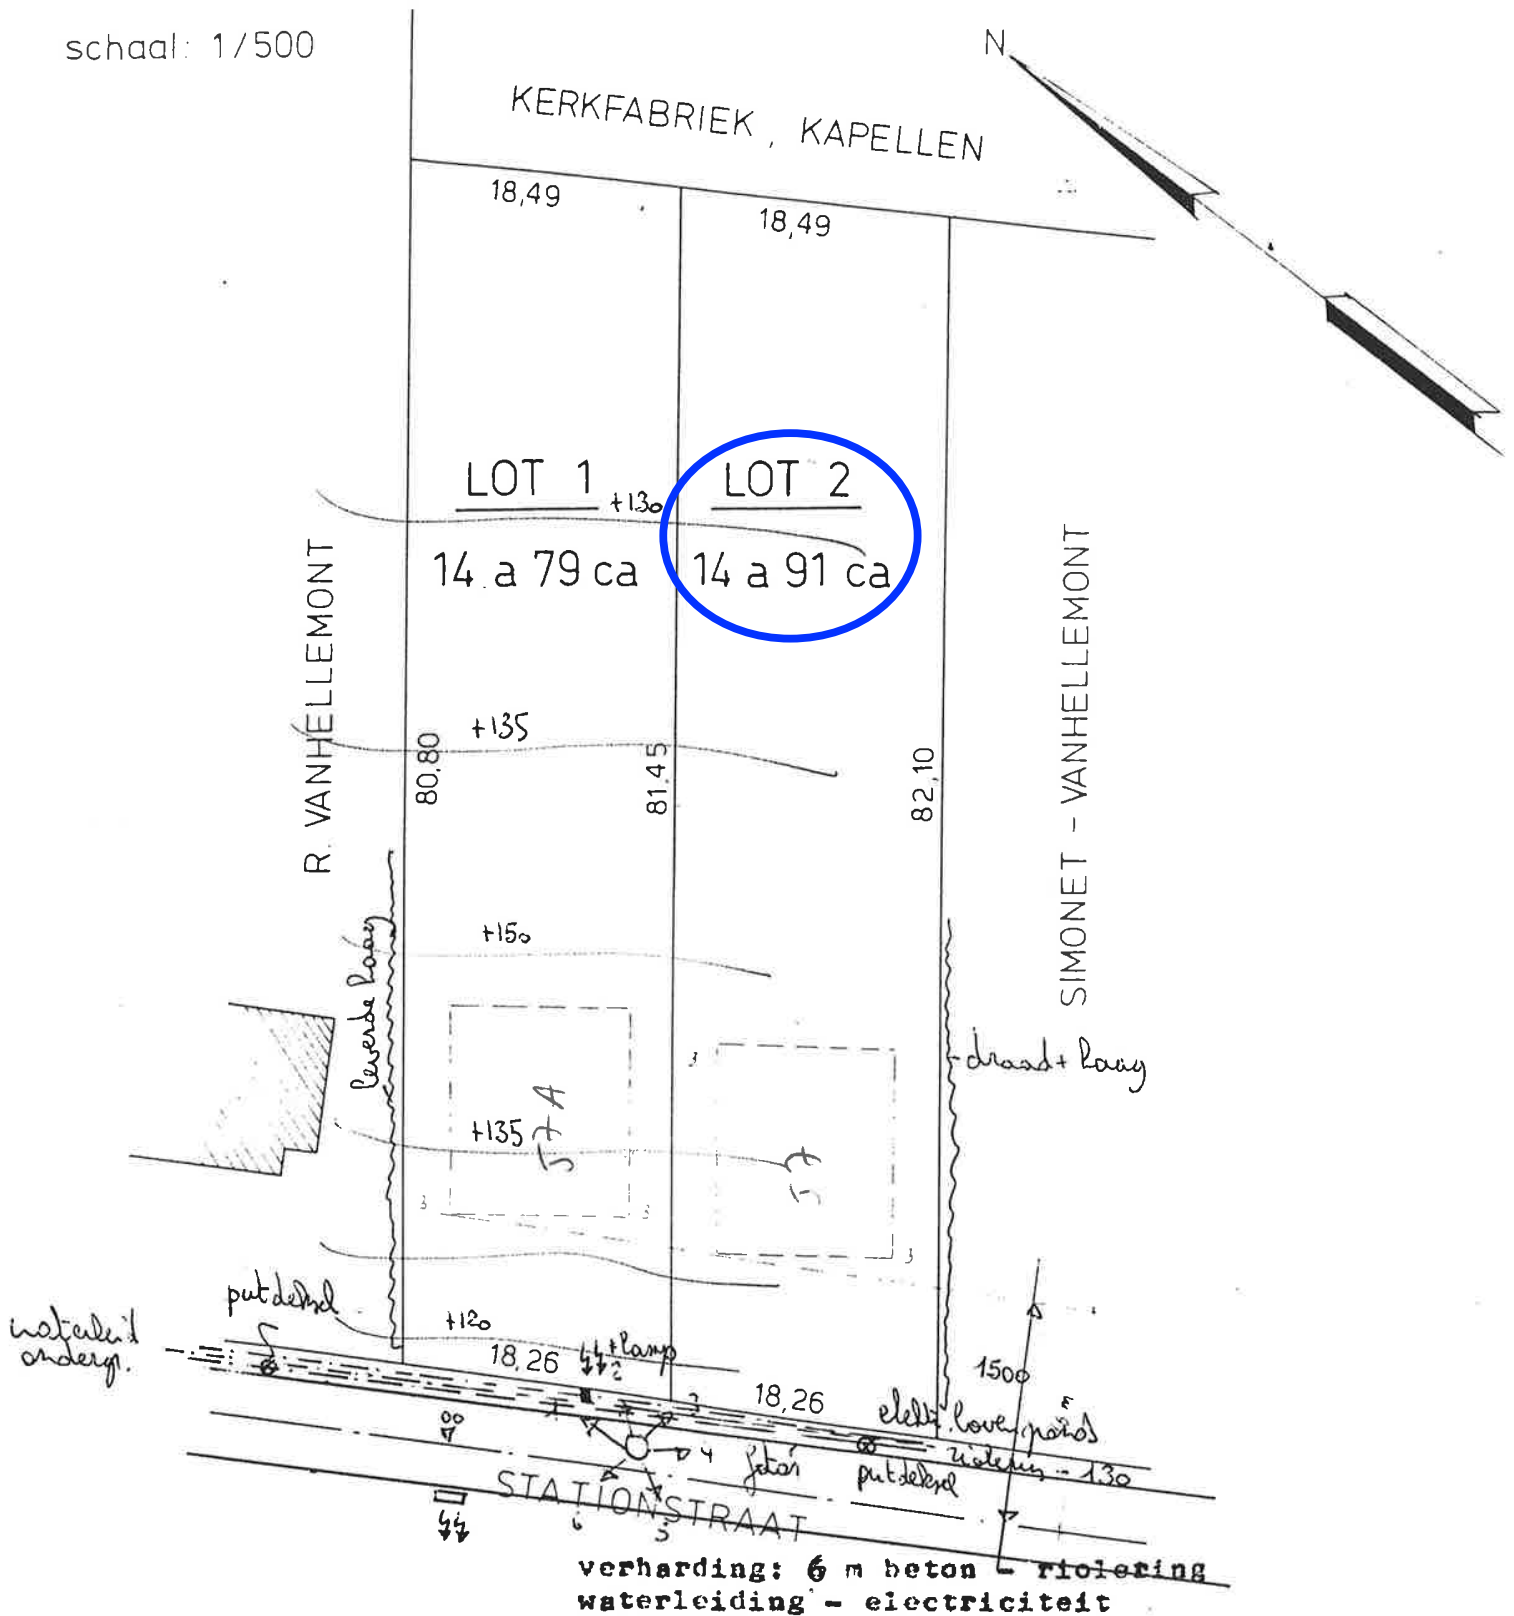

Verkavelingsplan - Schaal 1/500