

Coördinaten Lambert72


| Punt | X         | Y         | Materialisatie |
|------|-----------|-----------|----------------|
| A    | 180076.30 | 175044.04 | Midden AP      |
| B    | 180076.59 | 175042.28 | Midden AP      |
| C    | 180080.62 | 175006.27 | Geen           |
| D    | 180068.63 | 175001.76 | Rand GEB       |
| E    | 180069.01 | 175000.25 | Hoek GEB       |
| F    | 180060.19 | 174997.89 | Geen           |
| G    | 180056.15 | 175005.00 | Geen           |
| H    | 180053.29 | 175010.01 | Geen           |
| I    | 180050.26 | 175015.16 | Geen           |
| J    | 180041.31 | 175030.80 | Geen           |
| K    | 180063.46 | 175047.42 | Geen           |
| L    | 180064.87 | 175036.05 | Rand GEB       |
| M    | 180064.90 | 175036.06 | Midden muur    |
| N    | 180066.44 | 175025.52 | Rand GEB       |
| O    | 180068.19 | 175025.40 | Hoek GEB       |
| P    | 180067.48 | 175014.74 | Midden muur    |
| Q    | 180066.13 | 175014.84 | Midden muur    |
| R    | 180066.05 | 175011.45 | Midden muur    |
| S    | 180066.15 | 175011.10 | Midden muur    |
| T    | 180068.01 | 175003.73 | Midden muur    |
| U    | 180068.12 | 175003.76 | Hoek GEB       |
| NP1  | 180039.63 | 175033.72 | NP             |
| NP2  | 180075.17 | 175054.15 | NP             |

Plan opgemaakt op basis van eigen meetgegevens, bestaande grenspalen, bestaande afsluitingen, plan landmeter J. Artois (06/12/2021), plan landmeter G. Menten (29/03/2022) en kadastrale schets 1941 - 10

Grens NP2-A-B betreft midden afsluiting - volgens plan J. Artois (06/12/2021)  
Grens B-C is deels gematerialiseerd door midden afsluiting - volgens kadastrale schets 1941  
Grens C-D is niet gematerialiseerd - volgens plan G. Menten  
Grens U-D-E-F betreft deels buitengevel - volgens plan G. Menten  
Grens F-G-H-I-J-NP1 is niet gematerialiseerd - volgens plan J. Artois  
Grens O-P betreft rand gebouw - volgens plan J. Artois  
Grens P-Q-R-S-T-U betreft midden muur - volgens plan J. Artois  
Grens NP1-K-NP2 is niet gematerialiseerd - volgens nieuwe deling  
Grens K-L & N-O betreft deels rand gebouw - volgens nieuwe deling  
Grens L-M-N is deels gematerialiseerd door midden muur - volgens nieuwe deling

PLAN VAN DELING

Herent, 7 maart 2023

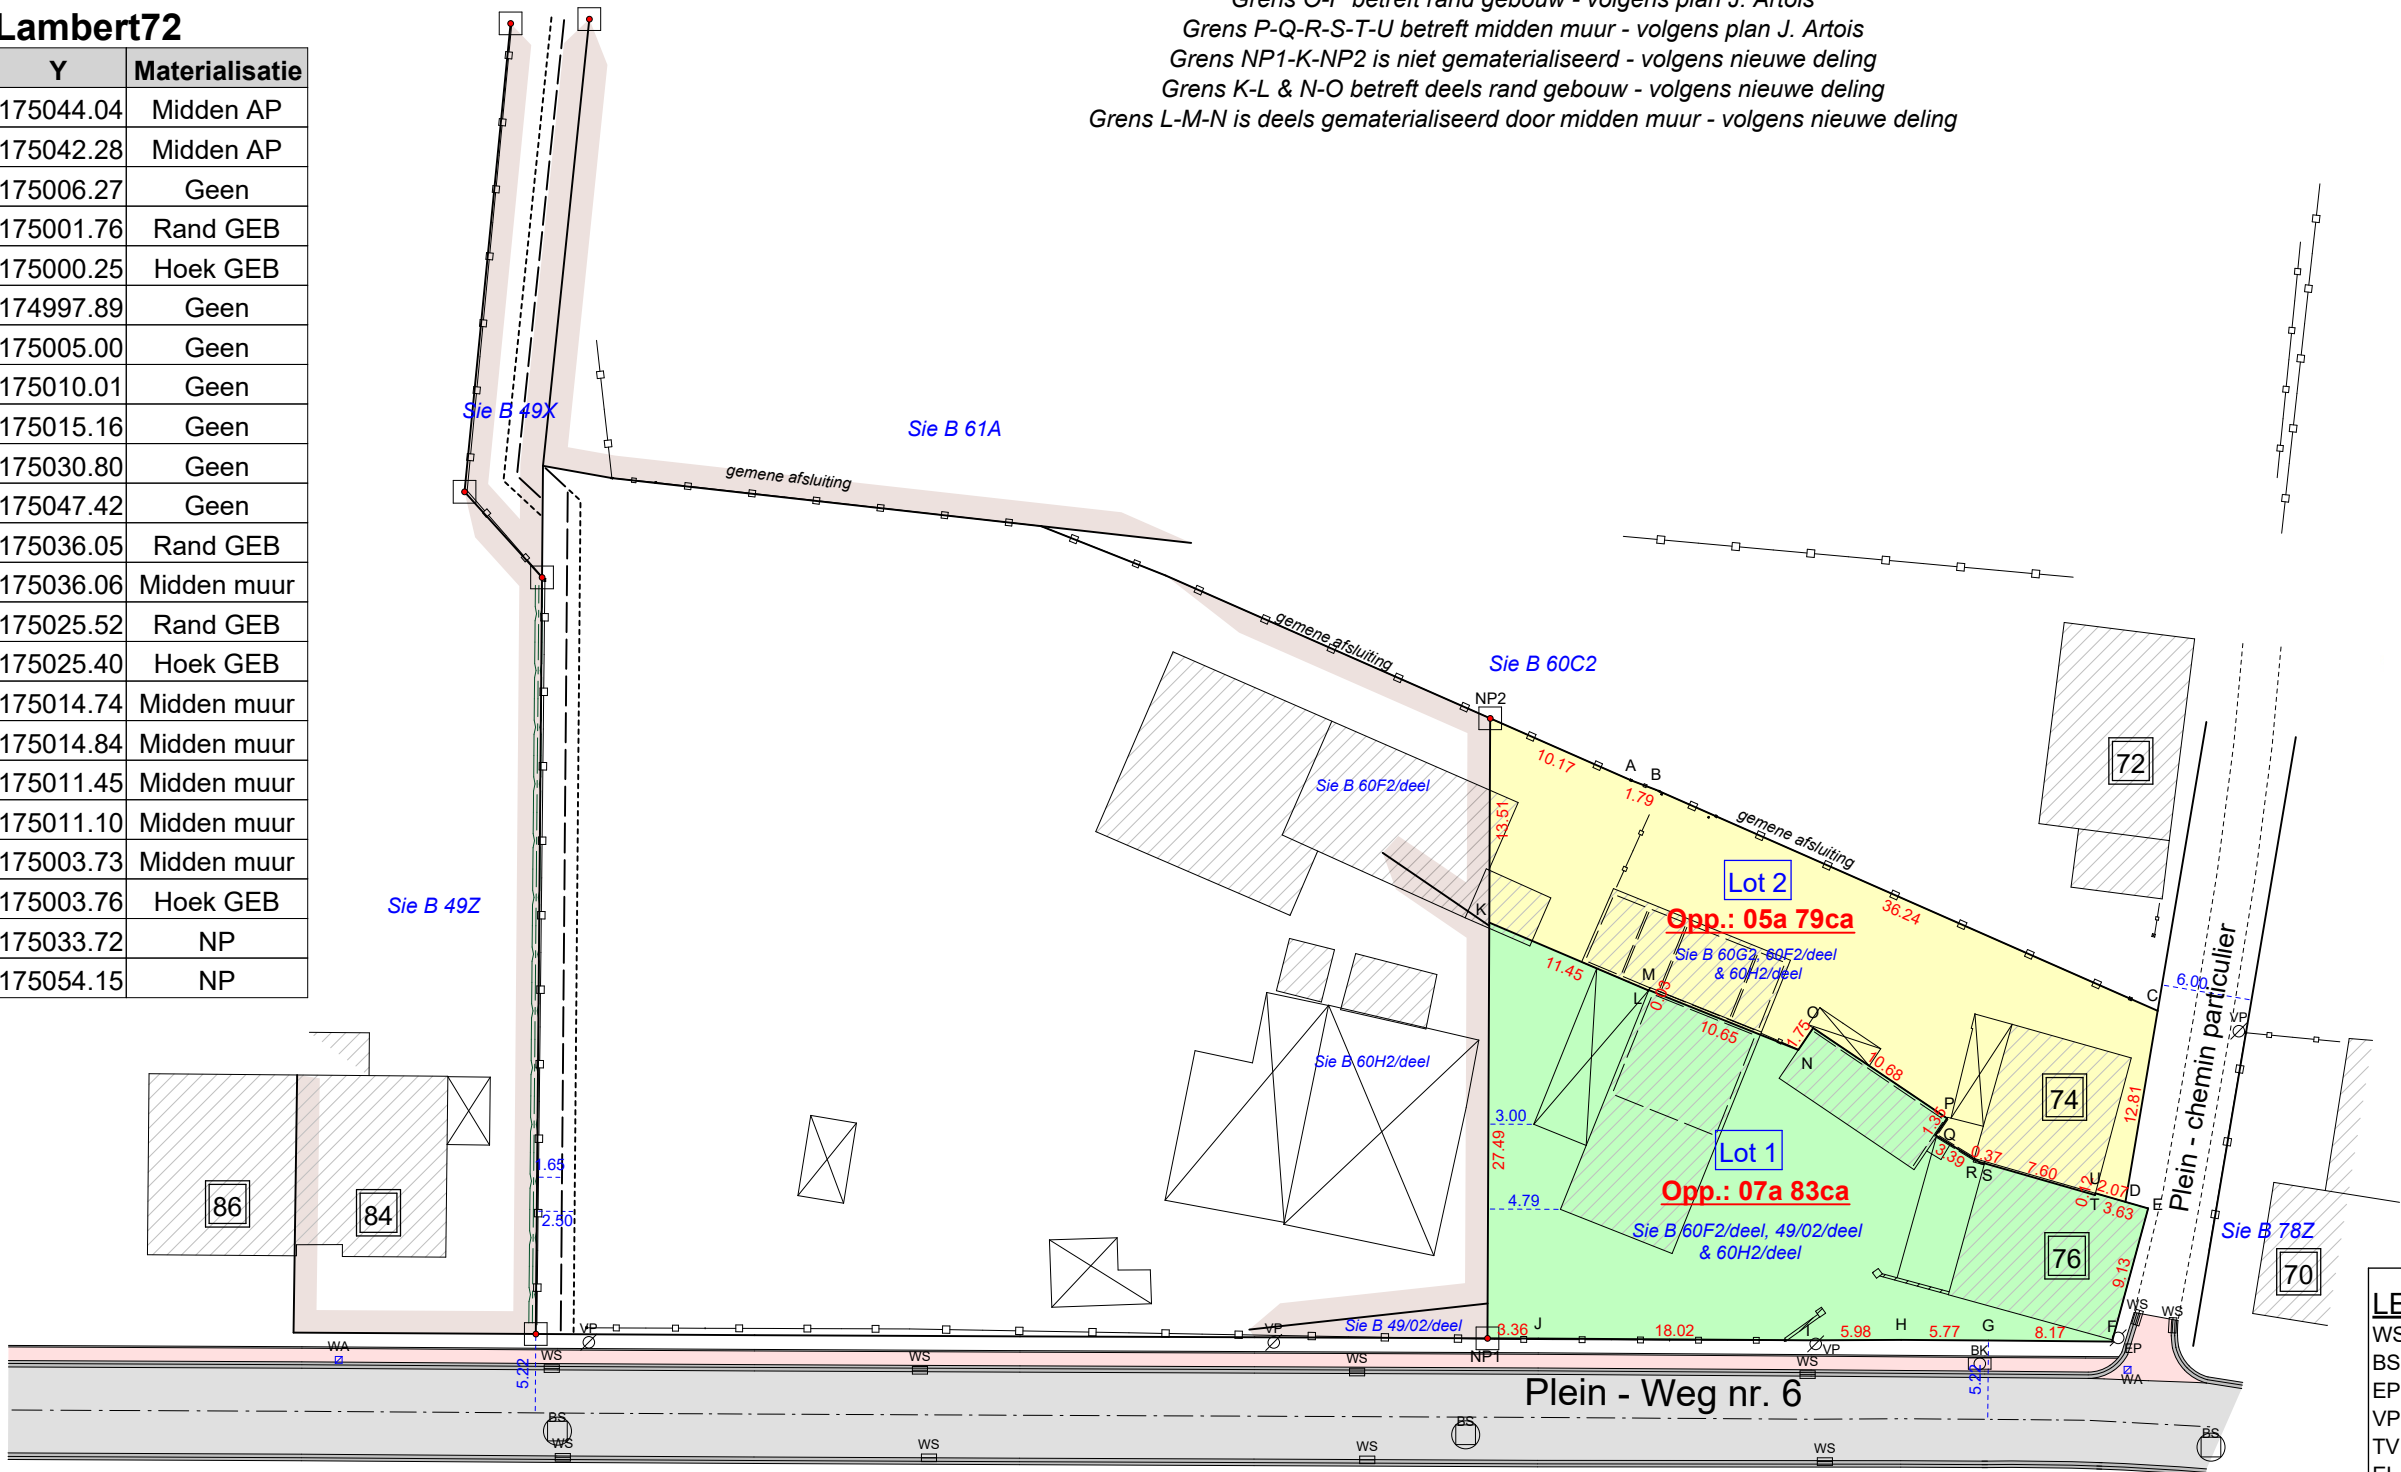

| LEGENDE |                            |
|---------|----------------------------|
| WS      | watersliker                |
| BS      | bezoeksschouw              |
| EP      | electriciteitspaal         |
| VP      | verlichtingspaal           |
| TV      | tv- en internetaansluiting |
| EL      | electriciteitsvoorziening  |
| WA      | afsluitkraan water         |
| GA      | afsluitkraan gas           |
| BP      | bestaande eigendomsmaal    |
| NP      | nieuwe eigendomsmaal       |
| AP      | afsluitingspaal            |
| IP      | inspectieput               |
| BK      | brandkraan water           |
| -0,43   | hoogte TAW                 |
| -0,43   | hoogte kroonlijst          |
| -0,43   | hoogte dorpel              |
| -0,43   | hoogte nok                 |
| -0,43   | hoogte referentienagel     |