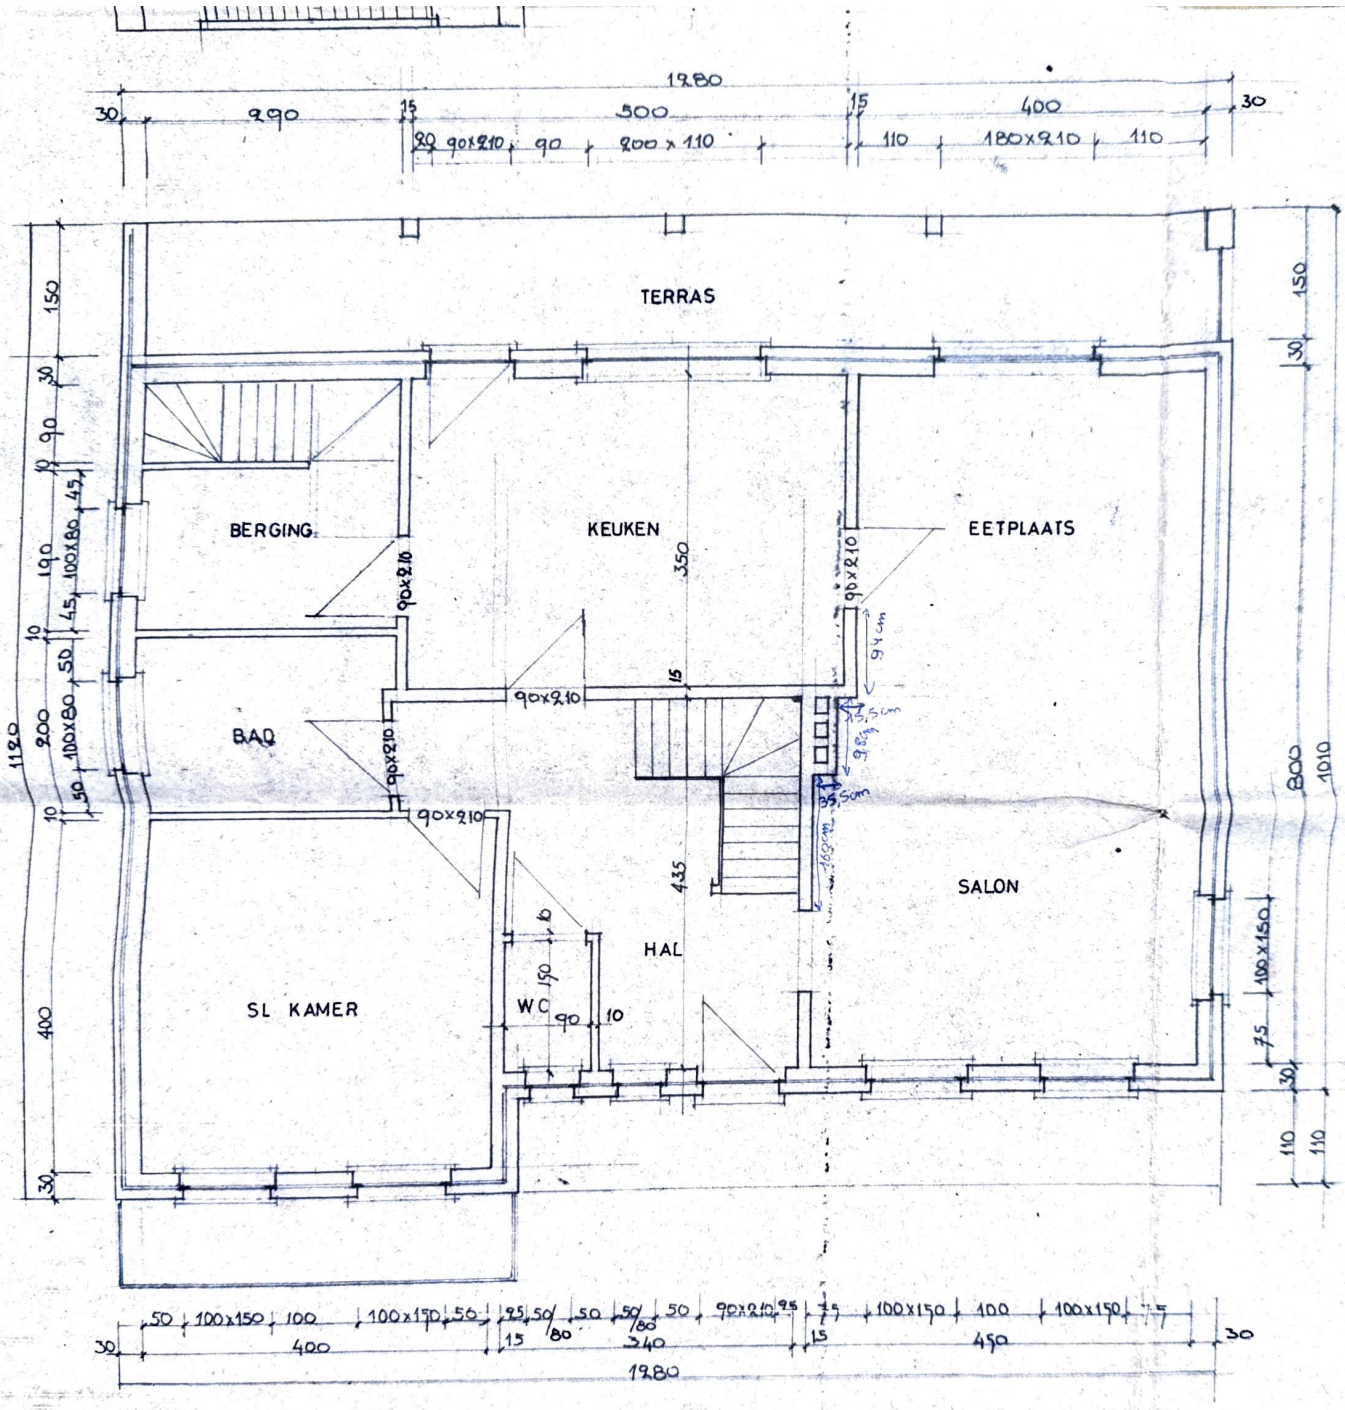

GELIJKVLOERS

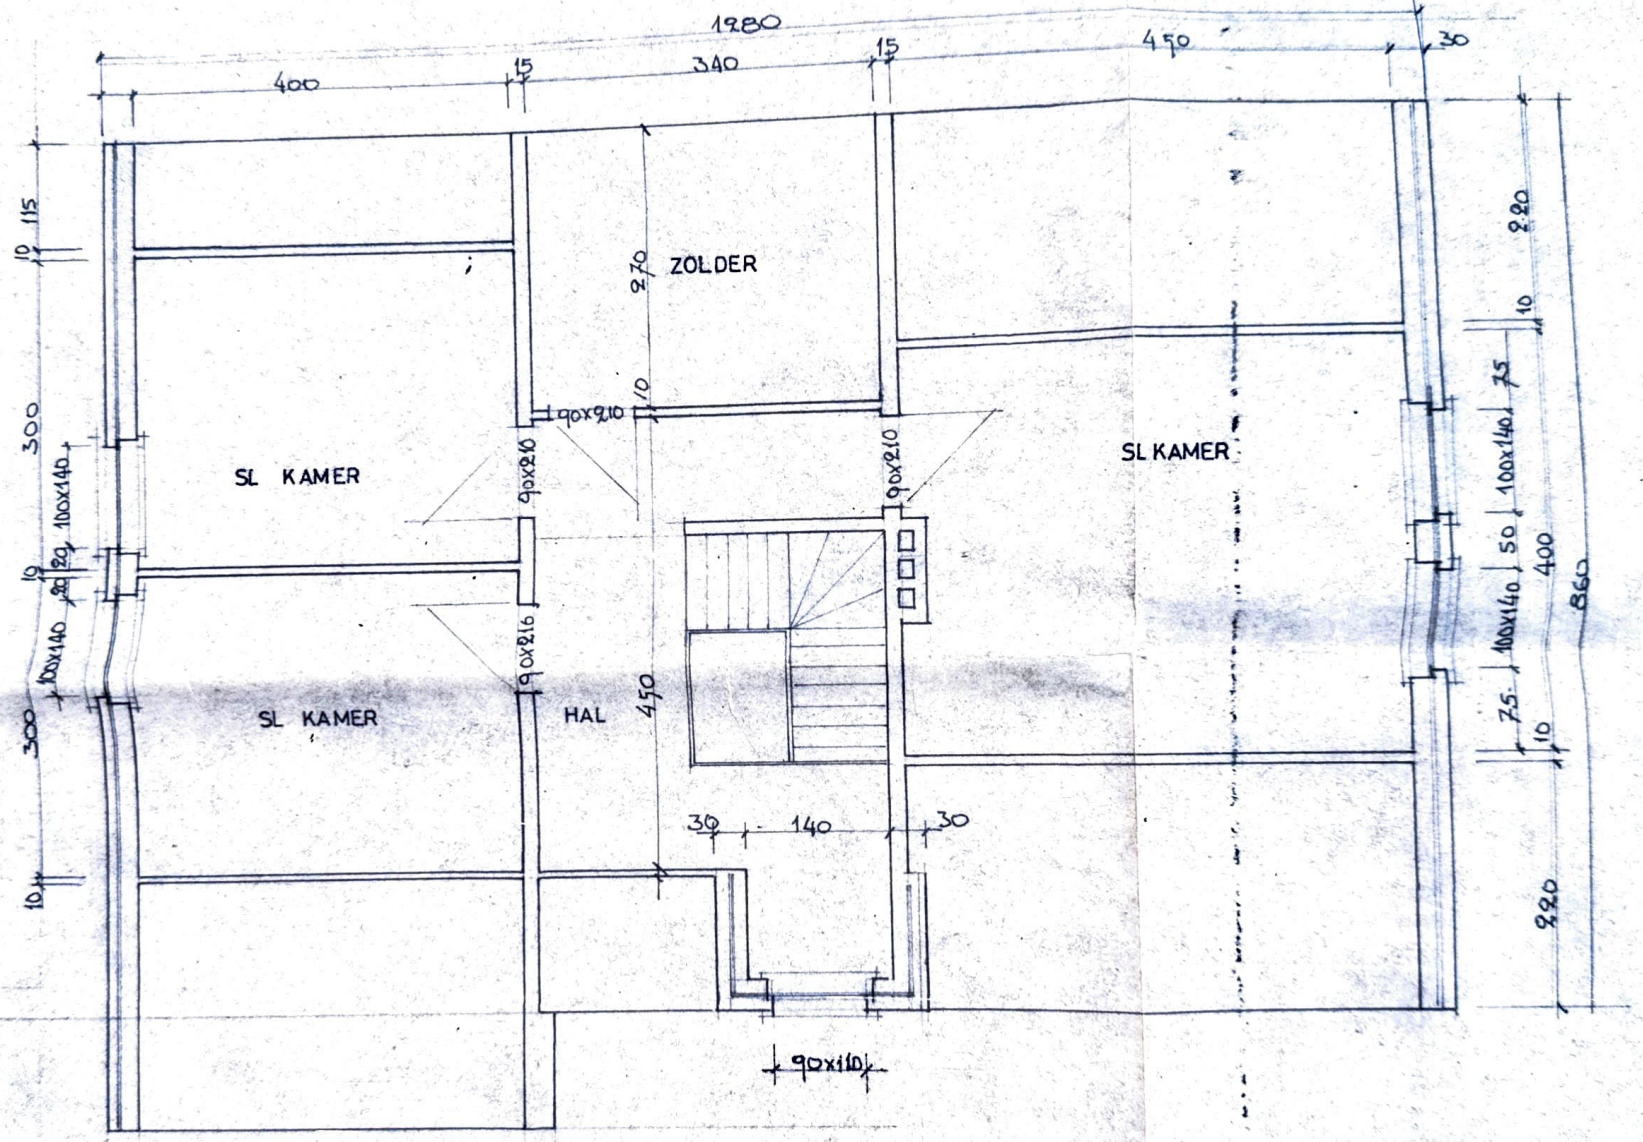
1280
400
15
340
15
450
30
115
10
300
100x140
20
10
100x140
300
10
ZOLDER
270
10
90x210
90x210
90x210
SL KAMER
SL KAMER
SL KAMER
HAL
450
30
140
30
90x110
220
10
75
100x140
50
400
100x140
75
10
220
860

VERDIEPING

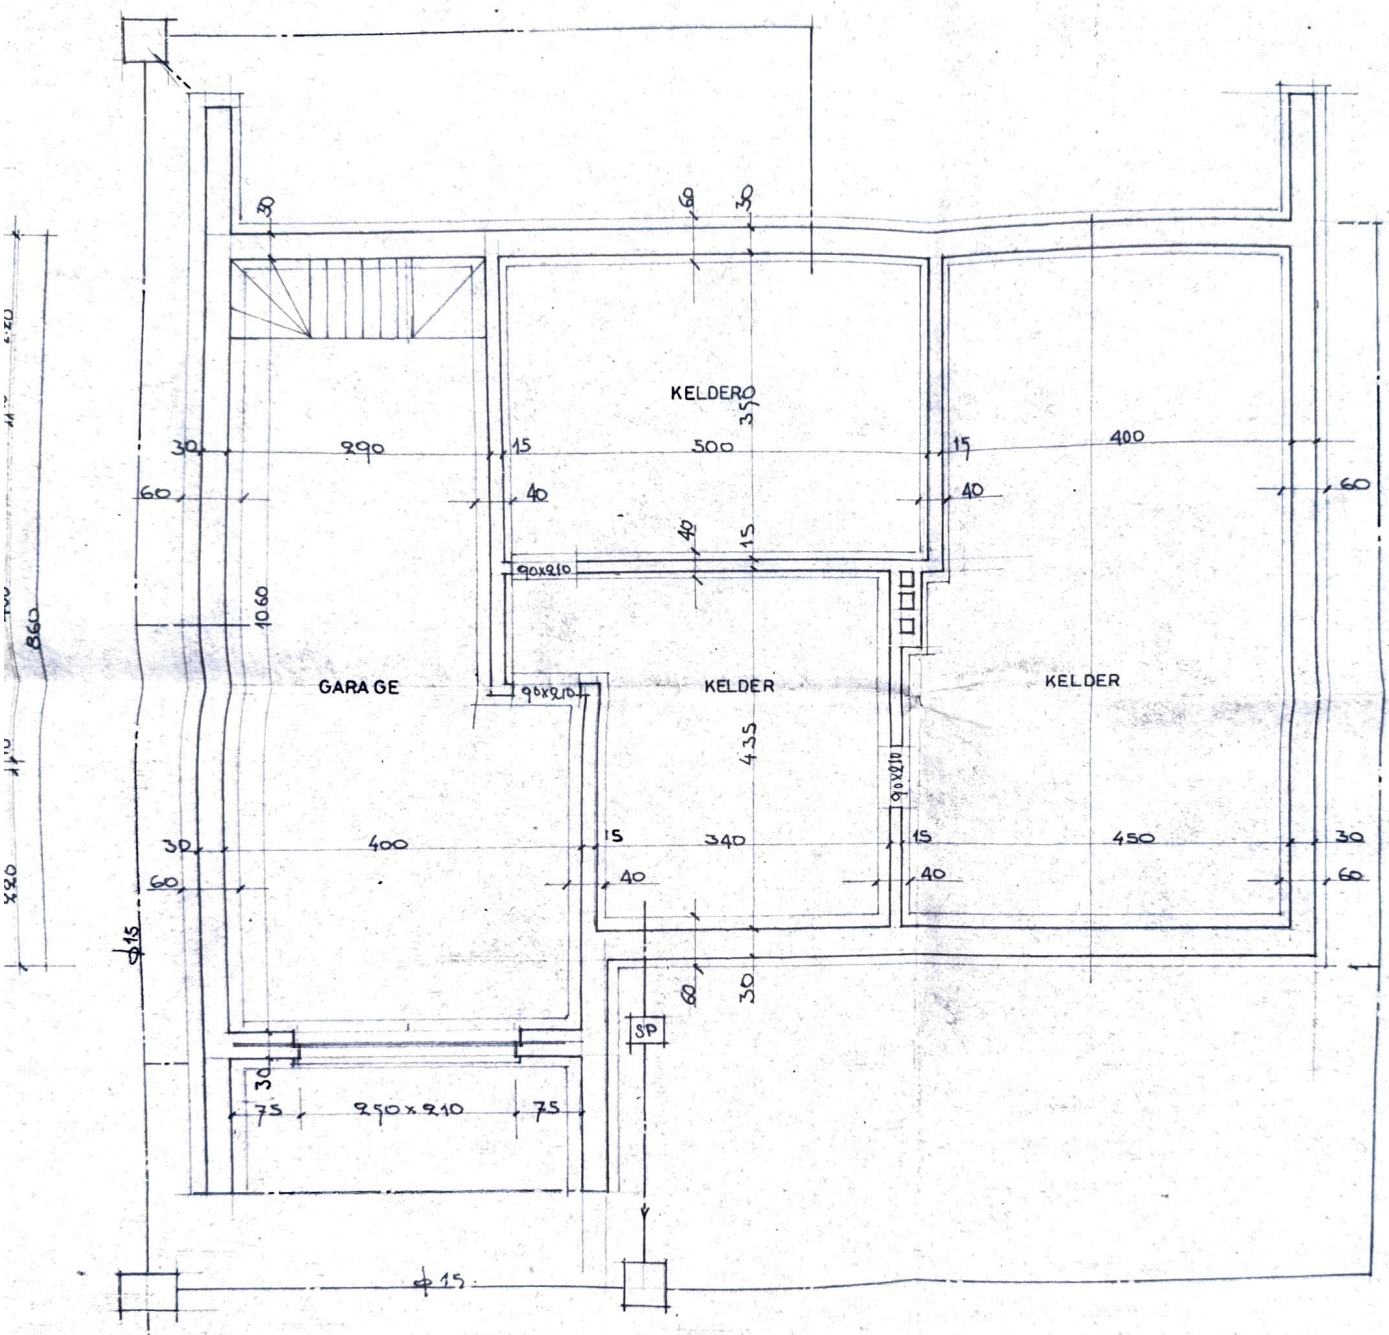
KELDER
GARAGE
KELDER
KELDER
290
500
400
400
340
450
90x210
90x210
90x210
250x210
75
75
SP
15
15
15
15
15
15
40
40
40
40
60
60
60
60
30
30
30
30
35
40
15
10.60
435
860
320
15
15
15
RIOLERING

GRONDPLAN