

KENNEDYPARK

I 2019/870

GETEKEND DOOR,

MAKEZIEN DOOR,

[Signature]

[Signature]

J. DE SCHUTTER.

OPGEMAAKT DOOR DE ONDERGETEKENDE
CONDUCTEUR VAN BRUGGEN EN WEGEN.

BRUSSEL, DE 21-6-1968

[Signature]

J. THYSSSEN.

VOORGESTELD DOOR DE ONDERGETEKENDE
HOOFDINGENIEUR - DIRECTEUR VAN BRUGGEN
EN WEGEN.

BRUSSEL, DE 196

ir. H. DE LANNOY.

GEZIEN EN GOEDGEKEURD OM GEVOEGD TE
WORDEN BIJ K.B. VAN HEDEN.

BRUSSEL, DE 196

DE MINISTER VAN OPENBARE WERKEN.

MINISTERIE
VAN OPENBARE WERKEN.

BRUGGEN-WEGEN.

PROVINCIE BRABANT.

N^R K 5125

GEZIEN EN GOEDGEKEURD DOOR DE GEMEENTERAAD
VAN BOST IN ZITTING VAN
DE SECRETARIS, DE BURGEMEESTER,

OPPERVL. 0.30 x 3.00 = 0.90 M²

DIJKSWEG N^O 23.

VAK TIENEN - HOEI.


GEMEENTE BOST.

WIJZIGING VAN DE DOOILIJN.

GOEDGEKEURD BIJ K.B. VAN

02306

SEMI-VLIEZONE
IN 1/4 ANT. 1/2 ENH.

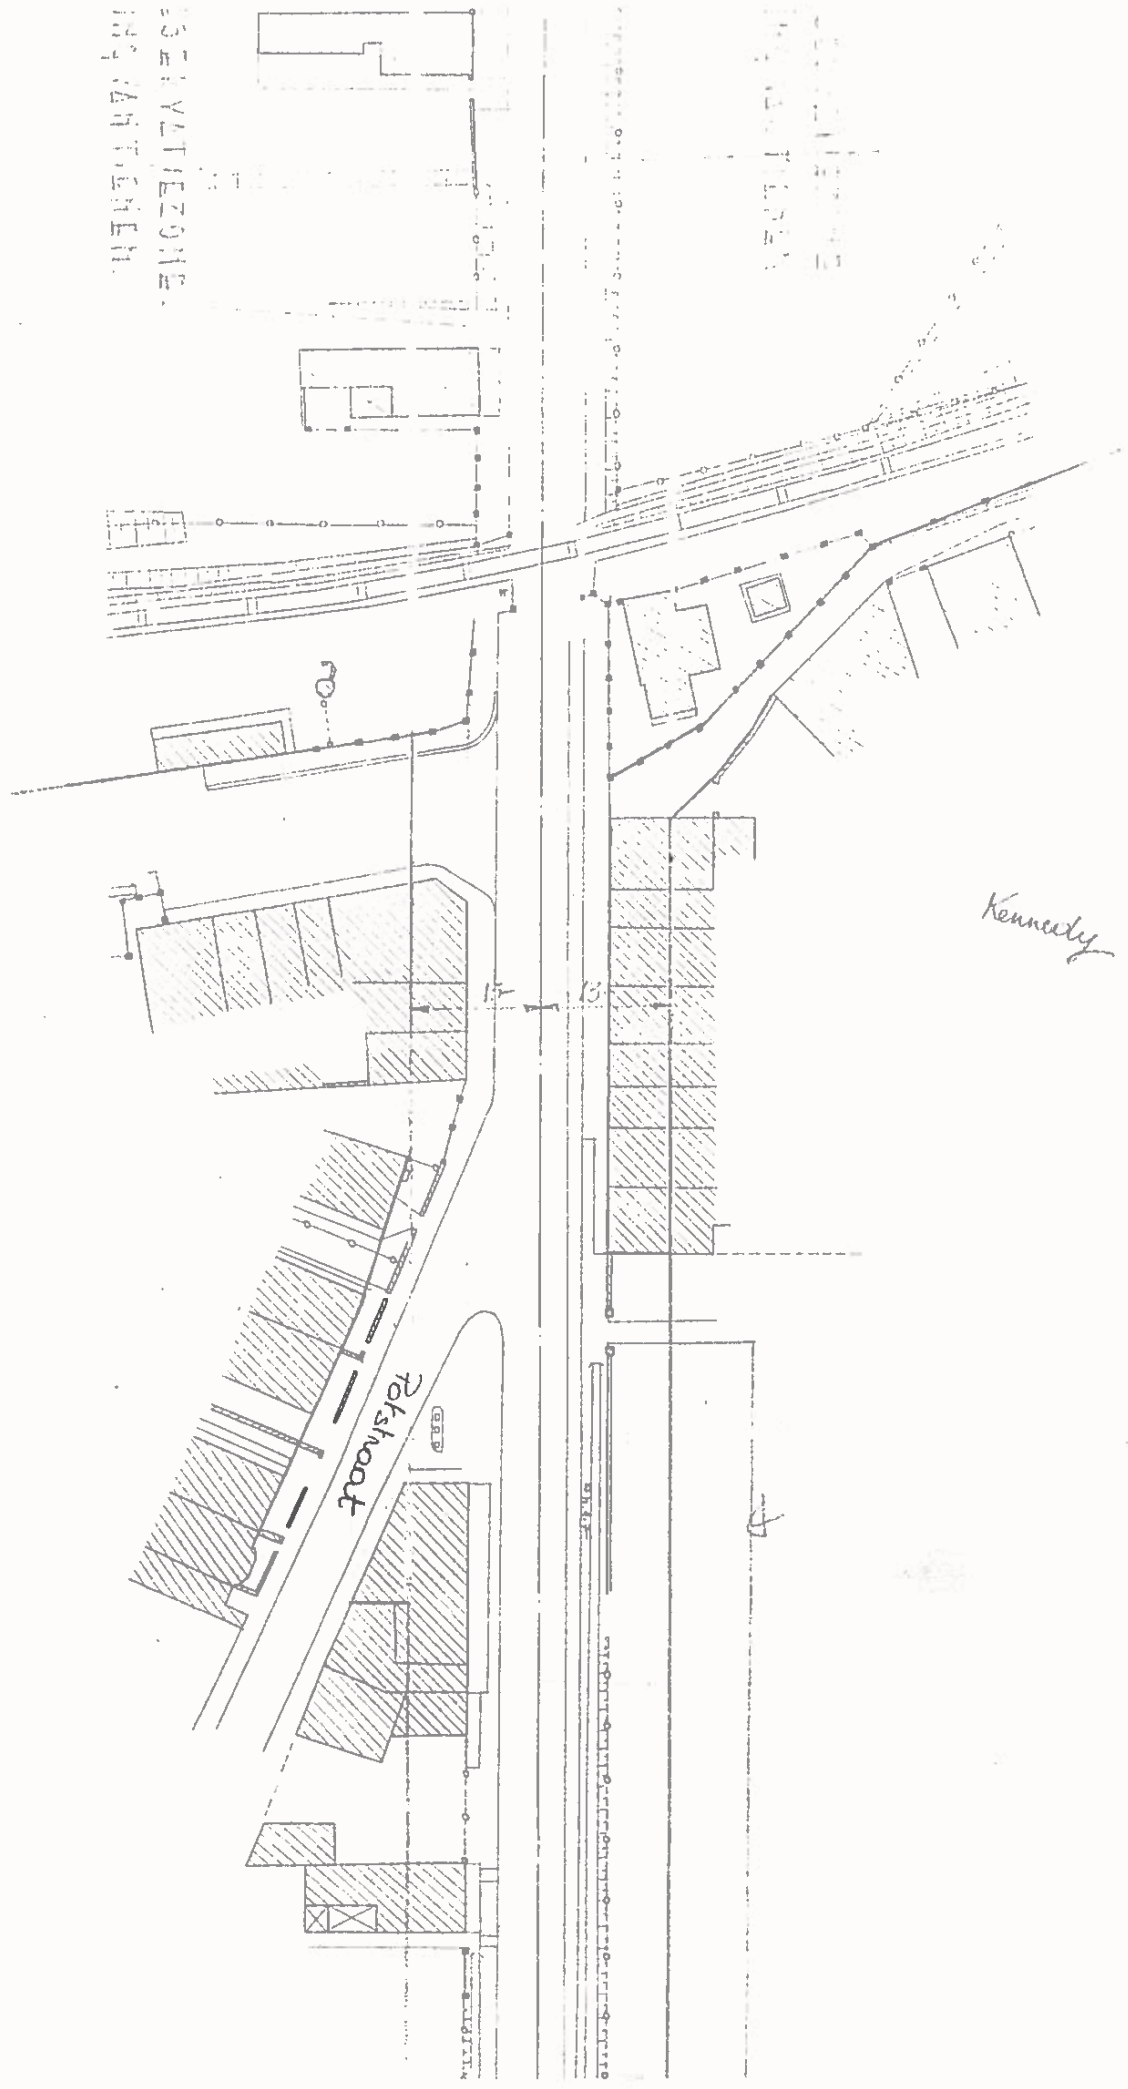

Kennedy