



vzw - AIB-VINCOLTE Belgium - asbl
Exploitatiezetel: Jan Olieslagerlaan 35 • 1800 Vilvoorde
Tel +32(0)2 674 57 11 • fax +32(0)2 674 59 59 • info@vincotte.be • www.vincotte.com
Maatschappelijke zetel: Diamant Building • Boulevard A. Reyerslaan 80 • B-1030 Brussel
Safety, quality and environmental services

Verslag nr.: 60279527-7



N 234458

Resi code:

Antwerpen-Limburg tel.: 03 221 86 11 Oost & West -Vlaanderen tel.: 09 244 77 11
Brabant tel.: 02 674 57 11 Wallonië tel.: 081 432 611



PROCES-VERBAAL VAN GELIJKVORMIGHEIDSONDERZOEK EN/OF CONTROLEBEZOEK VAN EEN ELEKTRISCHE LAAGSPANNINGSINSTALLATIE

Verantwoordelijke voor de werken :

Installatie :

Eigenaar of beheerder :

Naam, voornaam OMMEGHE
Floris
Ident. Kaart nr. :
BTW nr.: BE

Naam, voornaam :
Adres : Wouterveld 105
Post nr. + Stad : 1050
Tel. :

Basis van het onderzoek : Algemeen Reglement op de Elektrische Installaties (AREI)

☒ Art 270	☒ ingebruikname	☐ wijziging	☐ uitbreiding	☐ Art 86	☐ Art 271 bis	☒ Wooneenheid
☐ Art 271	☐ mobiel	☐ tijdelijk		☐ Art 87	☐ Art 278	☒ Huishoudelijke werkeenheid
☐ Art 276	☐ periodiek	☐ controle		☐ Art 88	☐ Art	☒ Gemeenschappelijke delen
☐ Art 276 : verzwaring	☐ Art 276bis : verkoop van een wooneenheid			☐ Art	☐ Art	☒ Werkeenheid

Algemene gegevens elektrische installatie :

Gegevens verdelers	EAN <u>541447200002868261</u>	☐ EAN niet meegegeeld	☐ kWh meter niet geplaatst
	kWh meter nr. :	meterstand dag :	nacht :
	Bescherming aansluiting (A) : ☐ 020 ☐ 025 ☐ 032 ☒ 040 ☐ 050 ☐ 063 ☐ 080 ☐ 100		nr. :
Gegevens installatie	Ontworpen voor U _n : ☒ 230 V ☐ 3x230 V ☐ 3N400 V	Type aardelektrode : ☒ aardingslus ☐ pen / baar	
	Maximale nominale stroom (A) : ☐ 020 ☐ 025 ☐ 032 ☒ 040 ☐ 050 ☐ 063 ☐ 080 ☐ 100		
	Voedingsleiding hoofdbord : <u>2 x 40</u> mm ² - Type :		
Beschrijving installatie	Algemene differentieelstroominrichting <u>40 A Bcc</u> mA	Aantal borden : <u>1</u>	Aantal eindstroombanen : <u>13</u>
☐ zie bijlage(n)			

Metingen - testen - controles - verzegeling :

☒ Rechtstreekse aanraking	☒ Onrechtstreekse aanraking	☒ Montage	☐ Toestellen	☒ Materieel	☒ I>/doorsnede	☒ Schema's
☒ Aardingsweerstand : <u>3,5</u> Ω	☒ Algemeen isolatieniveau <u>100</u> MΩ	☐ Controle foullus	☒ Aardingscontinuïteit	☐ Test diff.		
Differentieelstroominrichting : ☐ was verzegeld ☐ werd verzegeld ☐ werd niet verzegeld ☐ kan niet verzegeld worden						

Inbreuken - Opmerkingen (voor de betekenis van eventuele codes : zie keerzijde)

Inbreuken Nieuwe installatie		
☒ Nihil		
Inbreuken Bestaande installatie		
☐ Nihil		
Opmerkingen	<u>Geen aanpak, geen aanpak</u>	Visum DNB of aangestelde :
☐ Nihil		

Besluit(en) :

☒ De nieuwe installatie voldoet ~~aan~~ aan het AREI.
☐ De bestaande installatie voldoet ~~voldoet niet~~ aan het AREI.

De installatie dient opnieuw gecontroleerd te worden vóór

08.11.2011 (*)

☐ door hetzelfde erkend organisme.

Agent bezoeker :


Naam : Beek Agent nr. 643 Datum : 08.11.2011

Voor de directeur generaal : Handtekening


Bijlage(n) : ☐ Situatieschema('s) : ☐ Eéndraadsschema('s) : ☐

- (*) Dit proces-verbaal dient bewaard te worden in het dossier van de elektrische installatie en dit dossier dient elke aangebrachte wijziging te vermelden.
De Federale overheidsdienst economie dient bij ieder ongeval, rechtstreeks of onrechtstreeks te wijten aan elektriciteit waarbij personen betrokken zijn, ingelicht te worden.
De controle heeft enkel betrekking op de zichtbare en toegankelijke delen van de installatie.
Op basis van de ter plaatse verkregen informatie is het niet mogelijk de datum van realisatie van de elektrische installatie vast te stellen.
Wij raden U aan om het (de) schema(s) te vervolledigen voor de delen die niet zichtbaar waren tijdens ons bezoek. In geval van twijfel over de veiligheid van deze elementen, nodigen we u ten eerste uit om een bijkomend controlebezoek te laten uitvoeren.
De werken, nodig om de inbreuken te doen verdwijnen die opgemerkt werden tijdens het controlebezoek, moeten zonder vertraging uitgevoerd worden en alle maatregelen moeten getroffen worden opdat de in overtreding zijnde installatie, indien ze in dienst blijft, geen gevaar vormt voor personen. Indien bij het nieuw controlebezoek, na max. 1 jaar, de overtredingen niet verdwenen zijn moet het erkend organisme een kopie van het proces-verbaal van het controlebezoek overmaken aan de Algemene Directie Energie die belast is met het hoog toezicht.


2x702

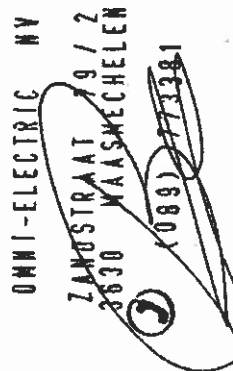

7

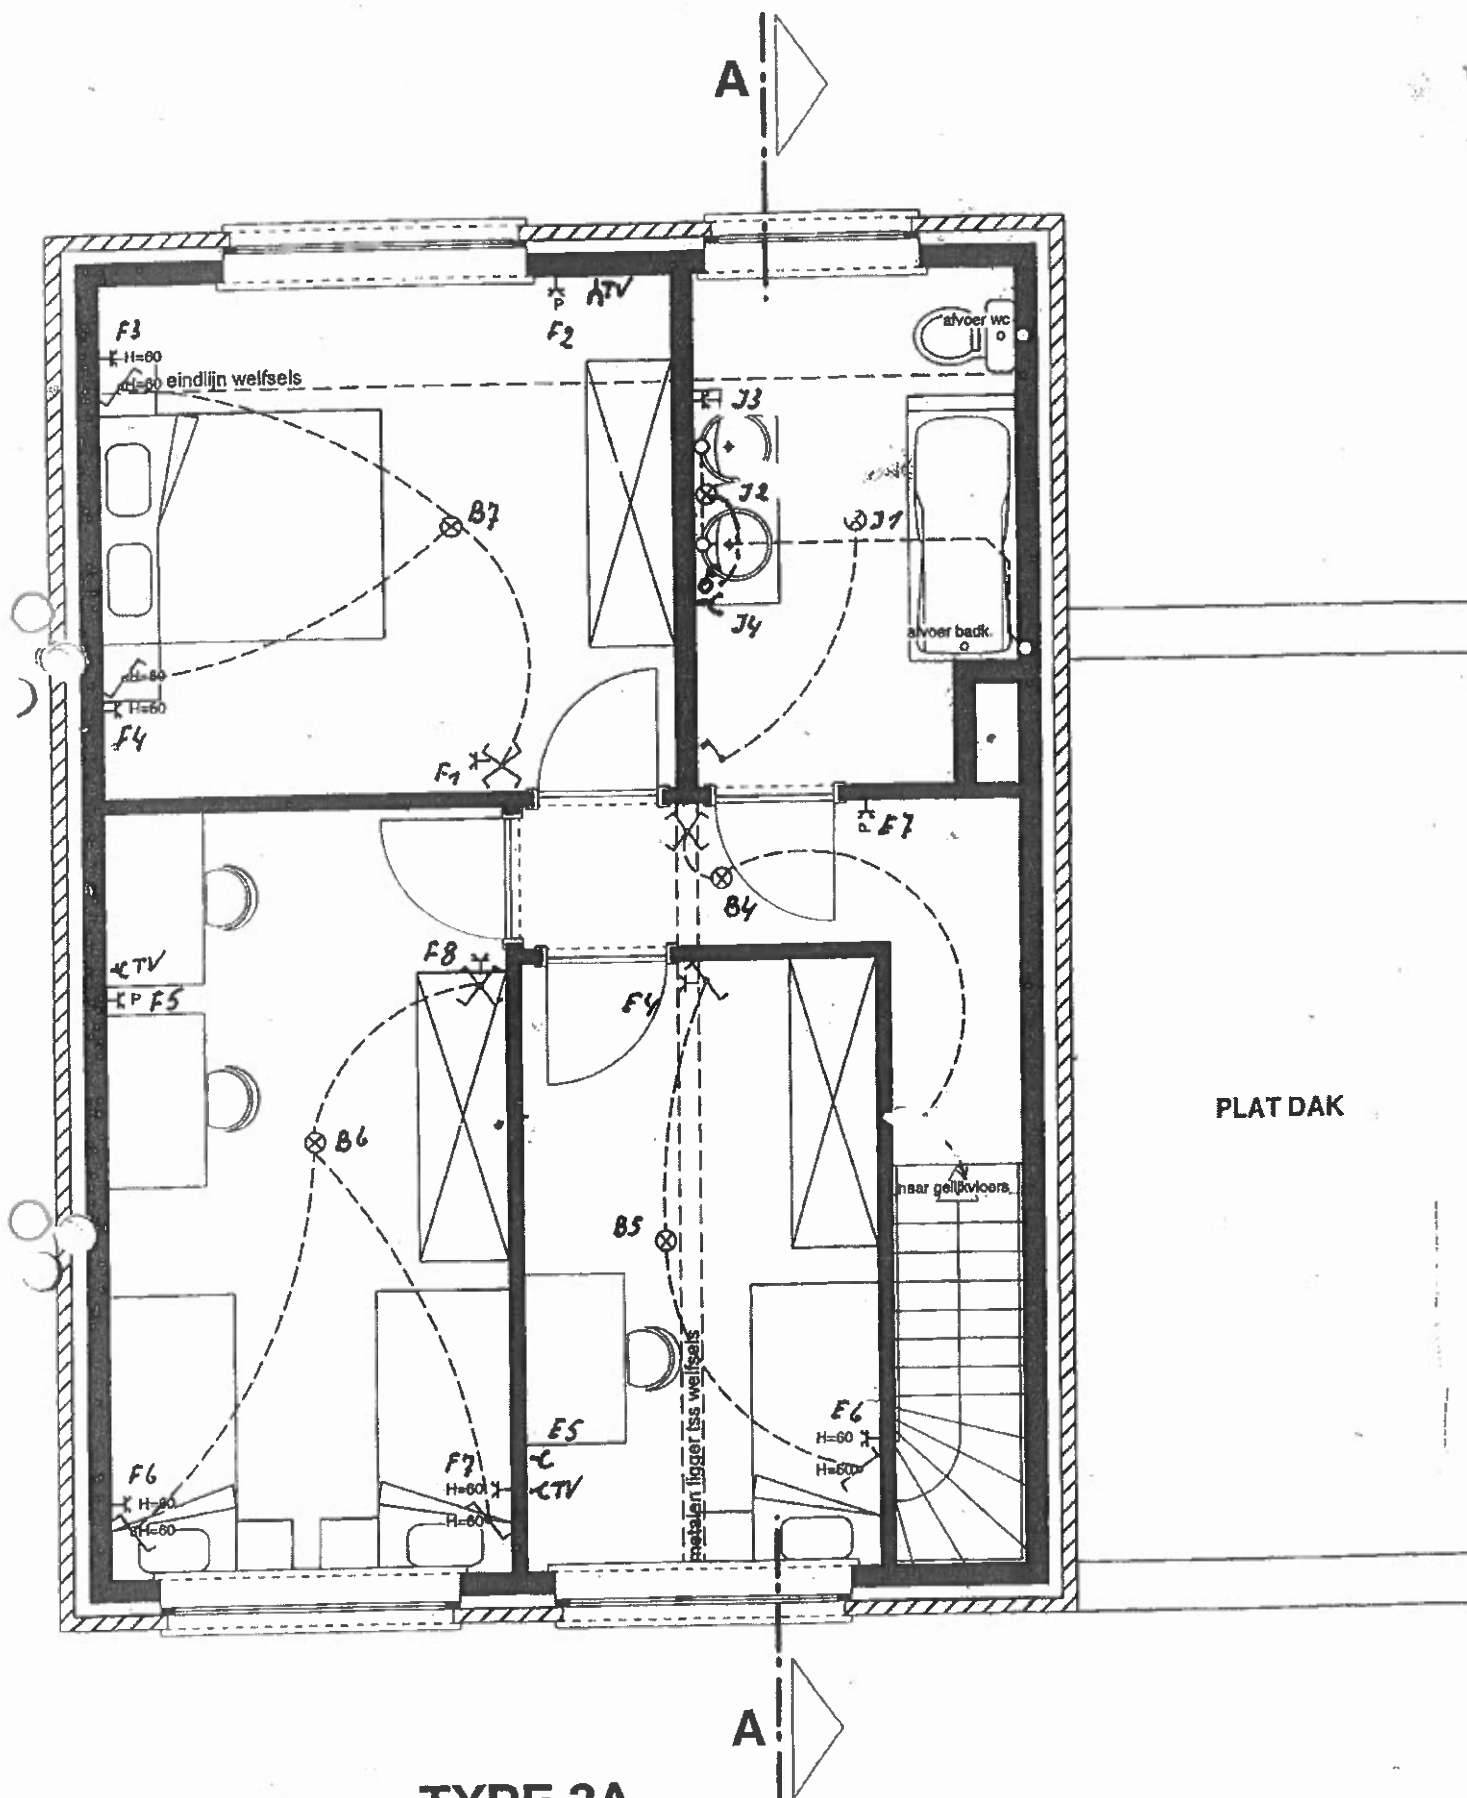

TYPE 2A
VERDIEPING 1/50

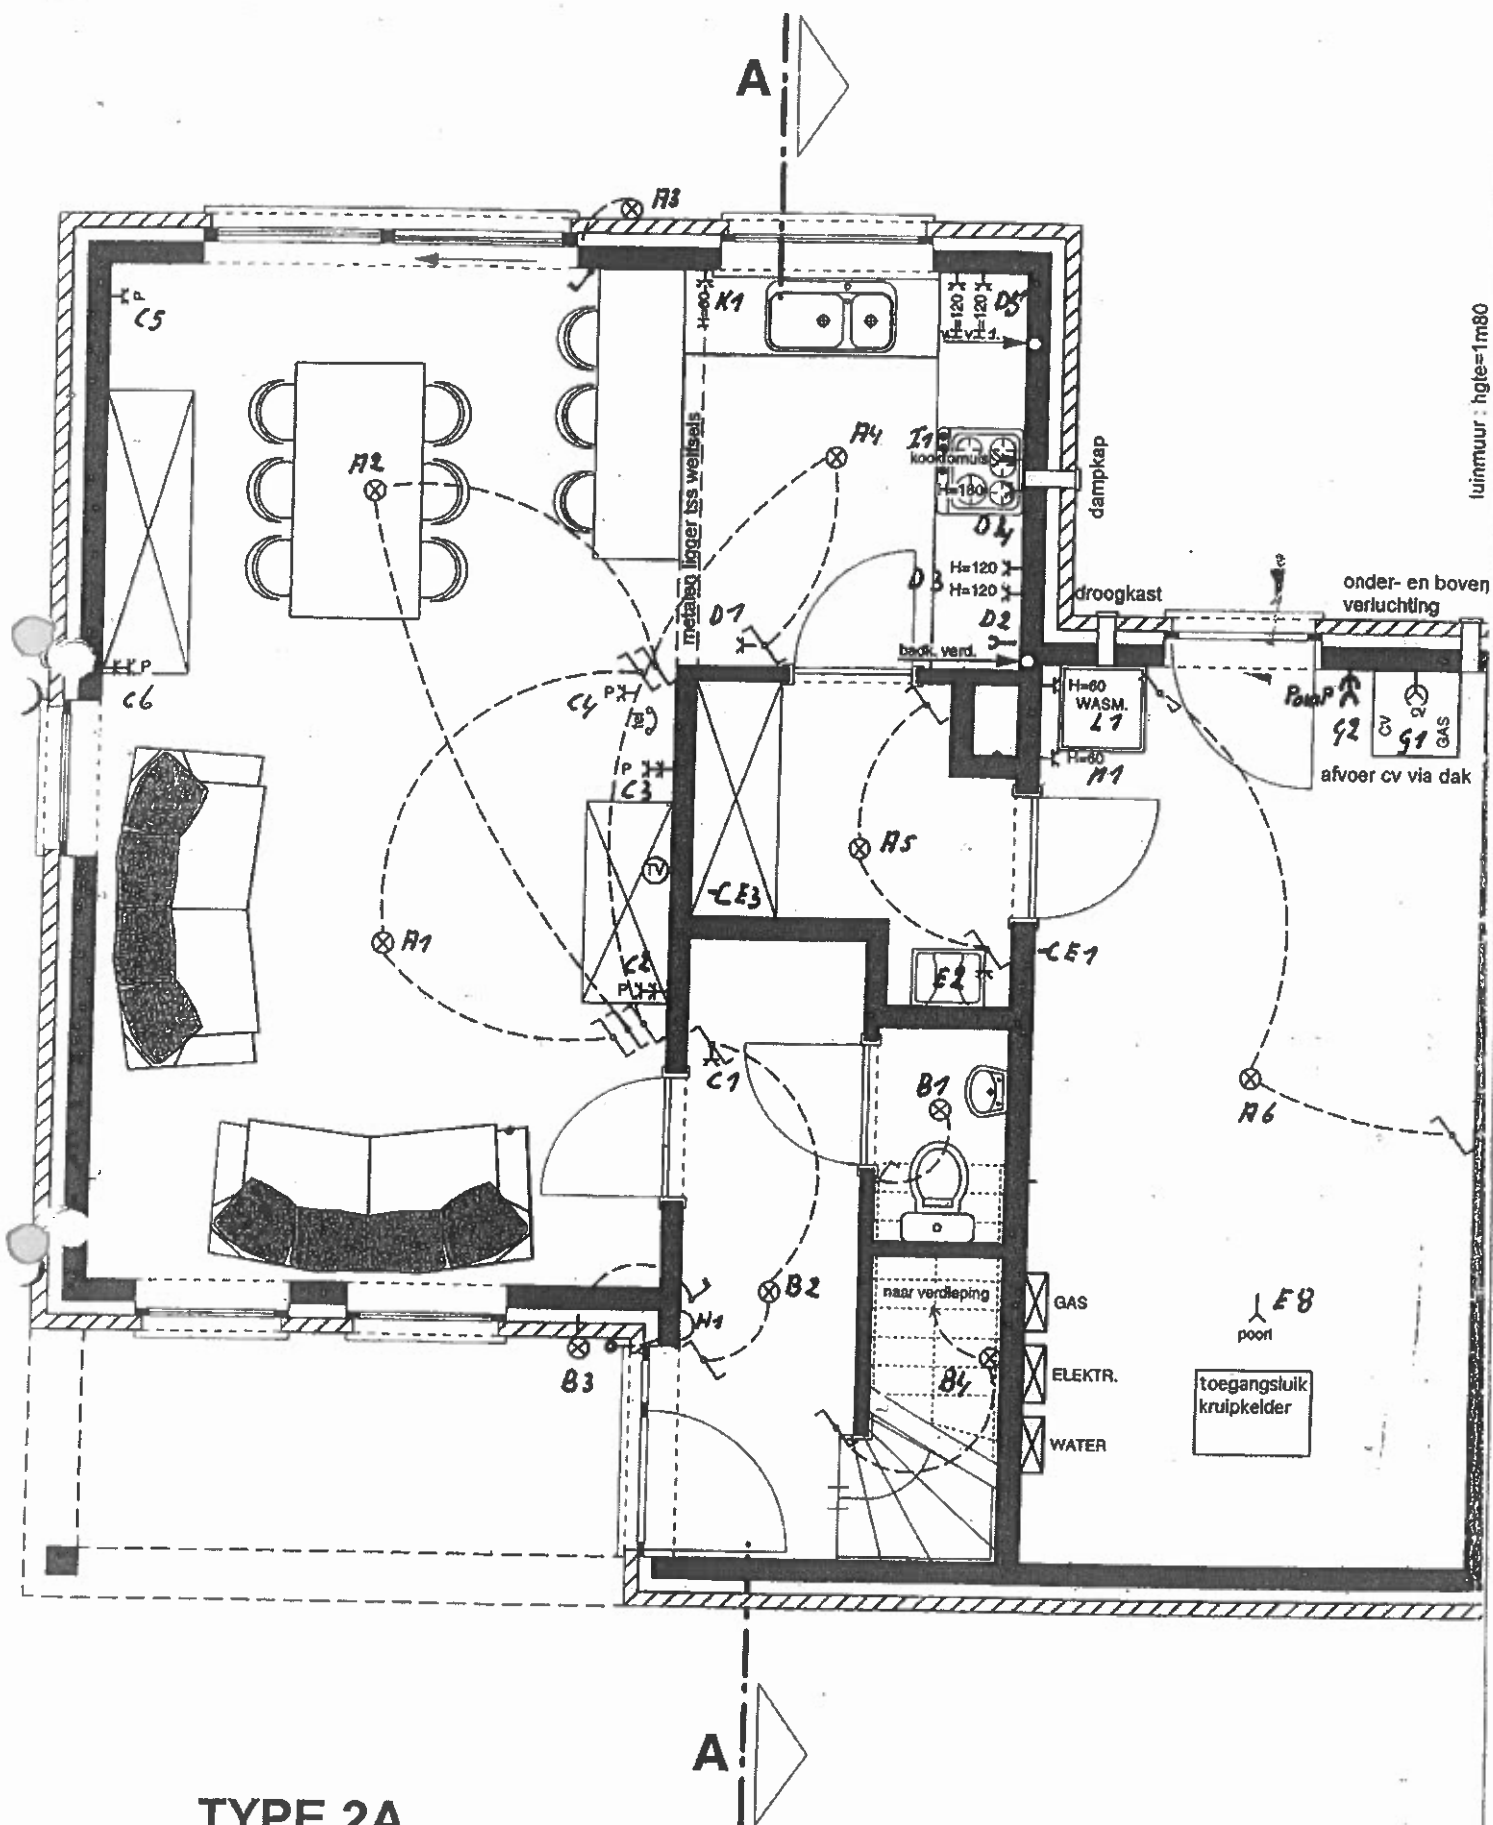

TYPE 2A
GELIJKVLOERS 1/50