


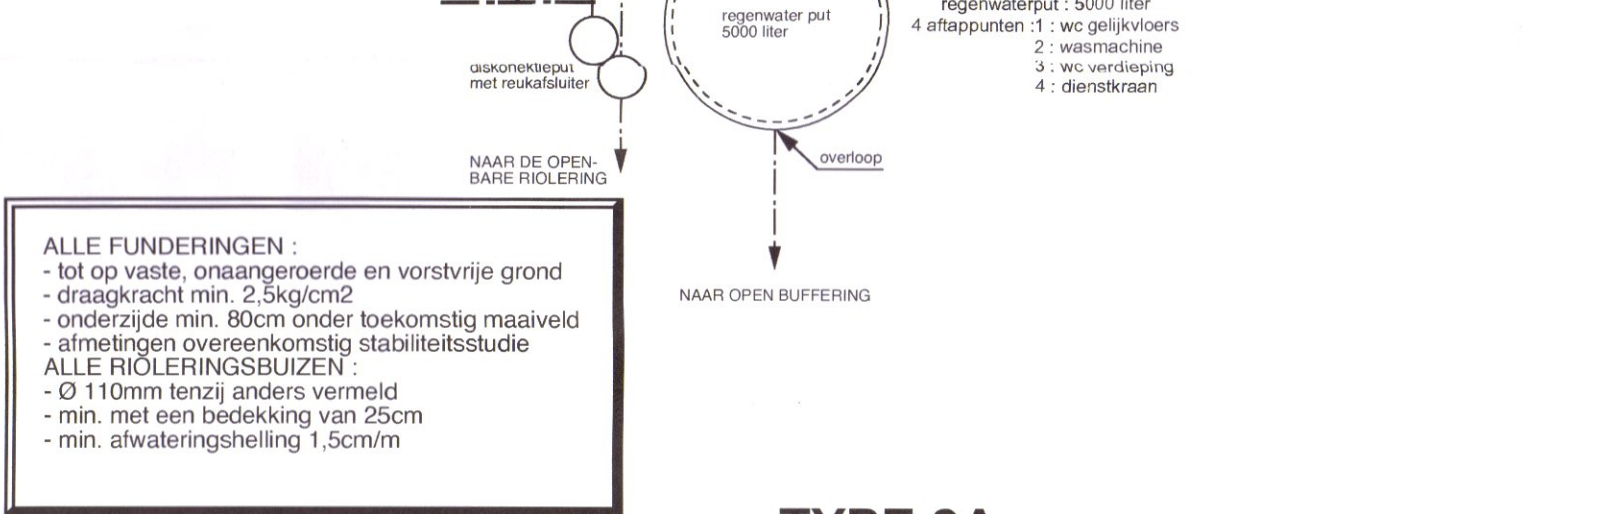


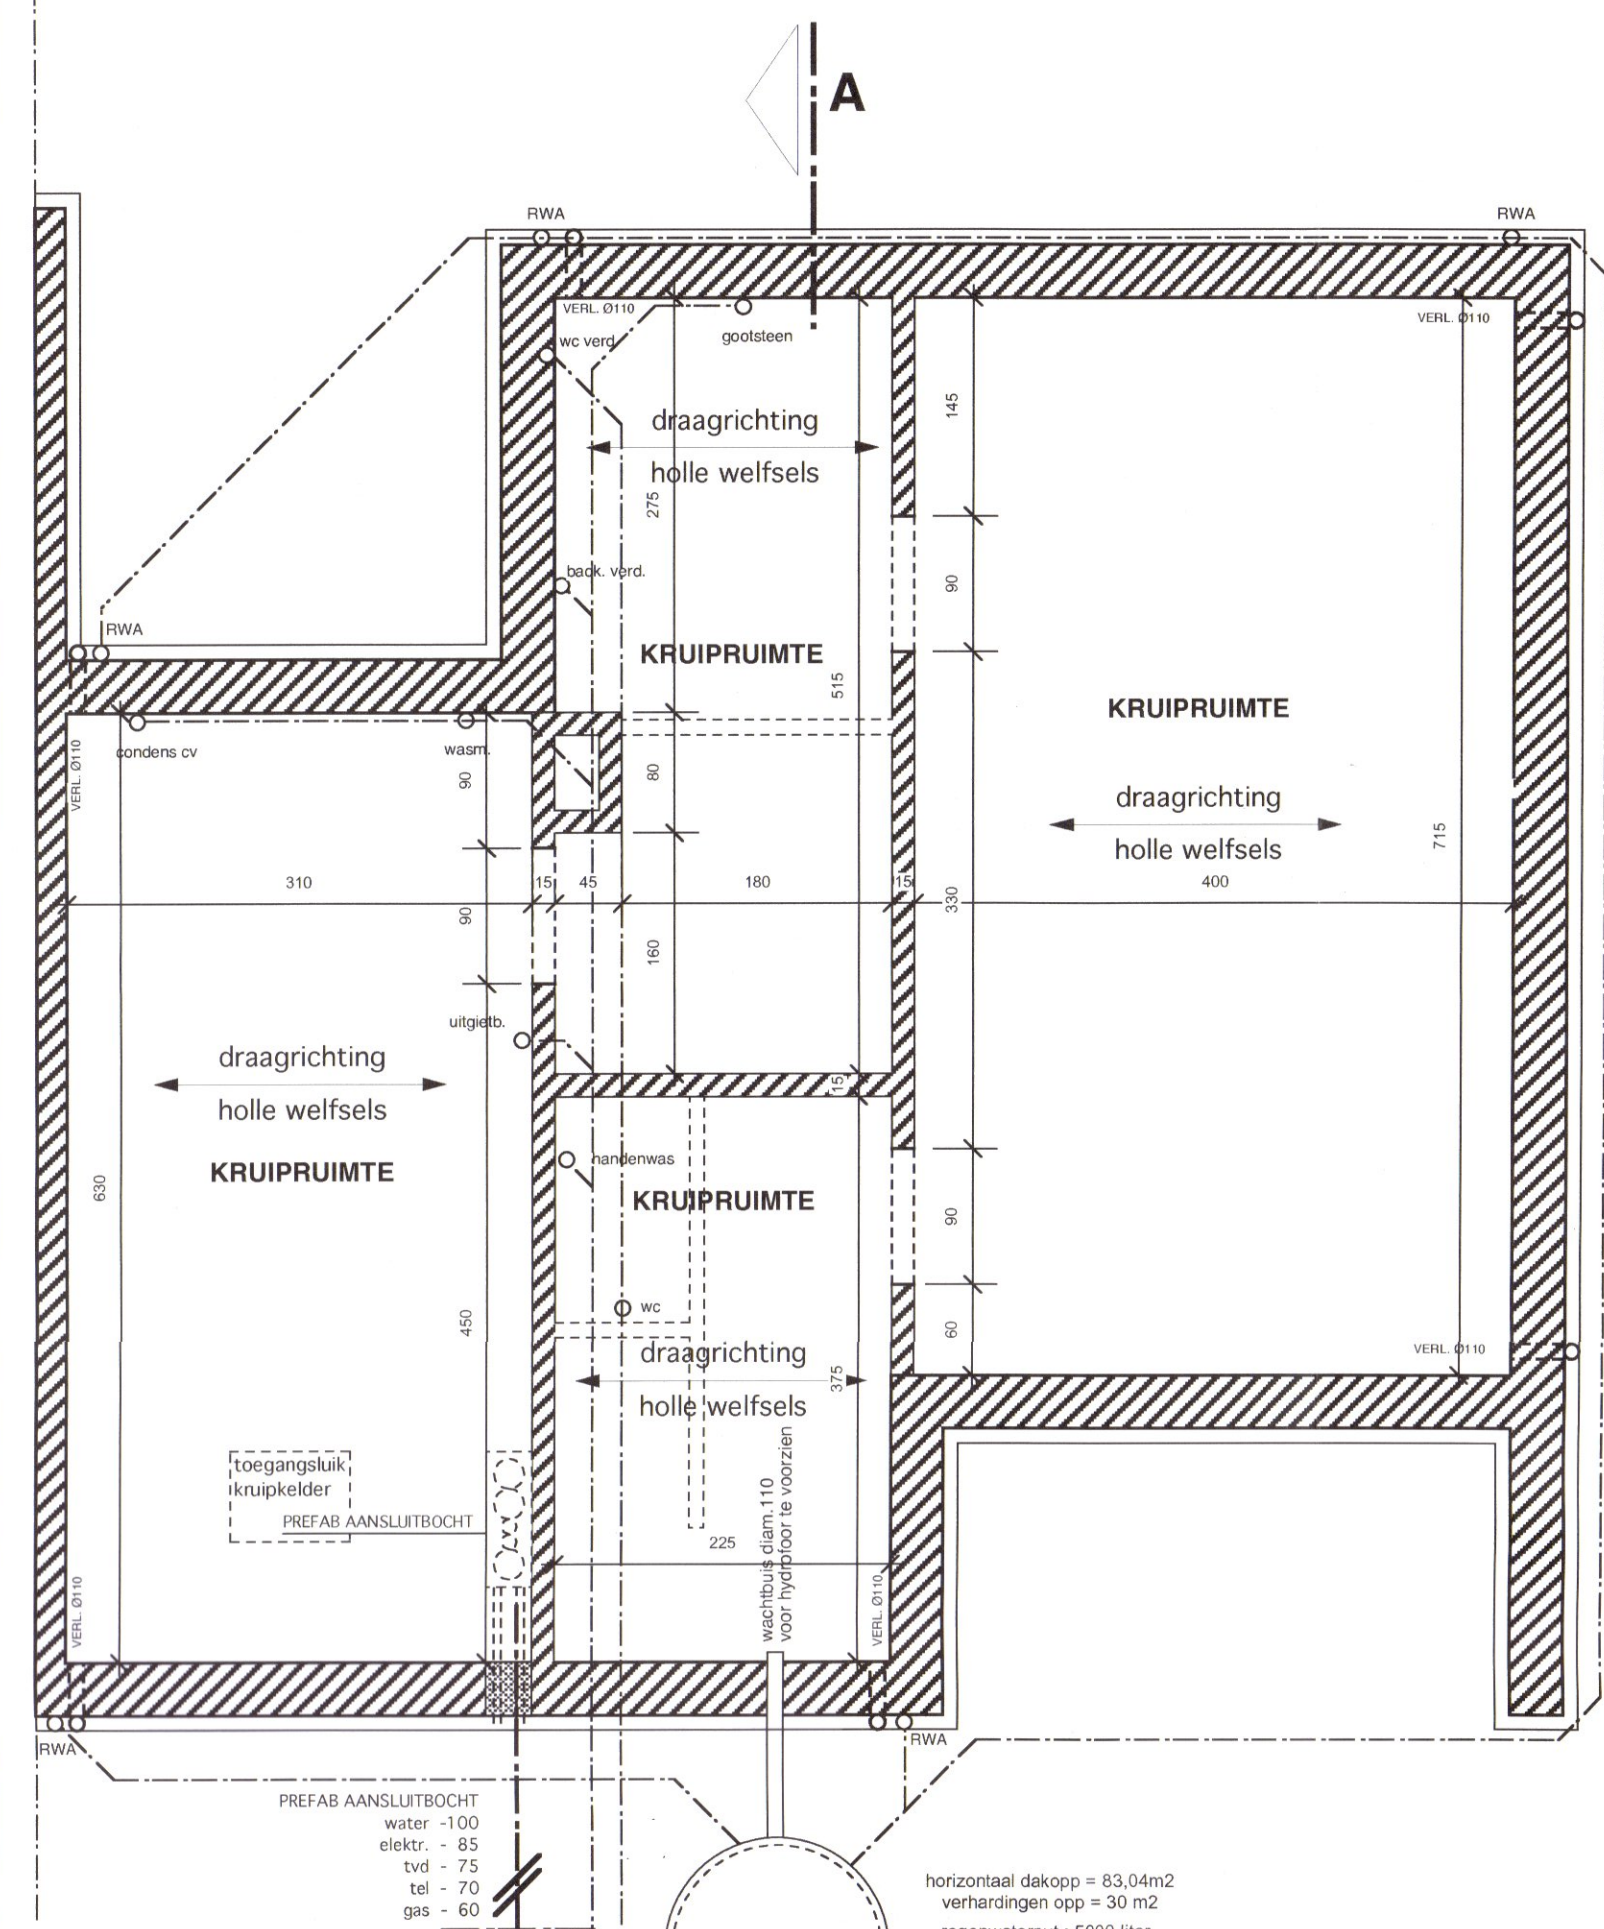

TYPE 2A
KUIPRUIMTE - RIOLERING - FUNDERING 1/50

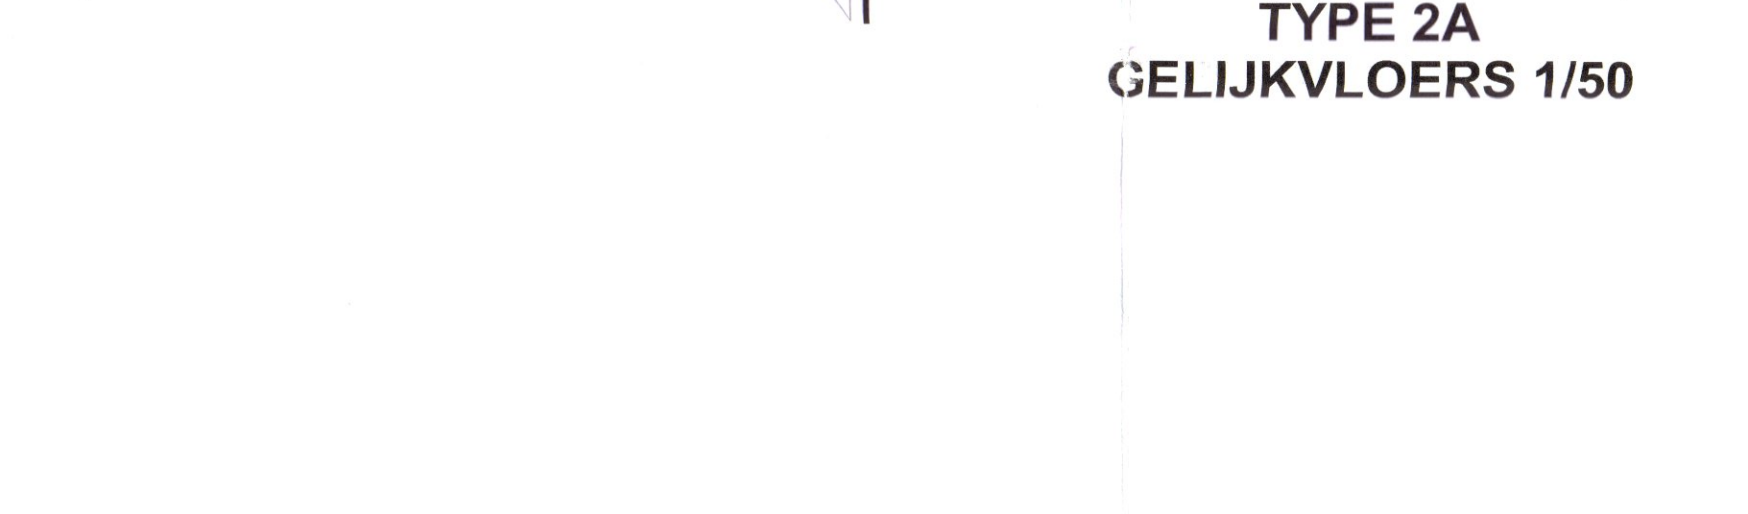


TYPE 2A
VOORGEVEL 1/50

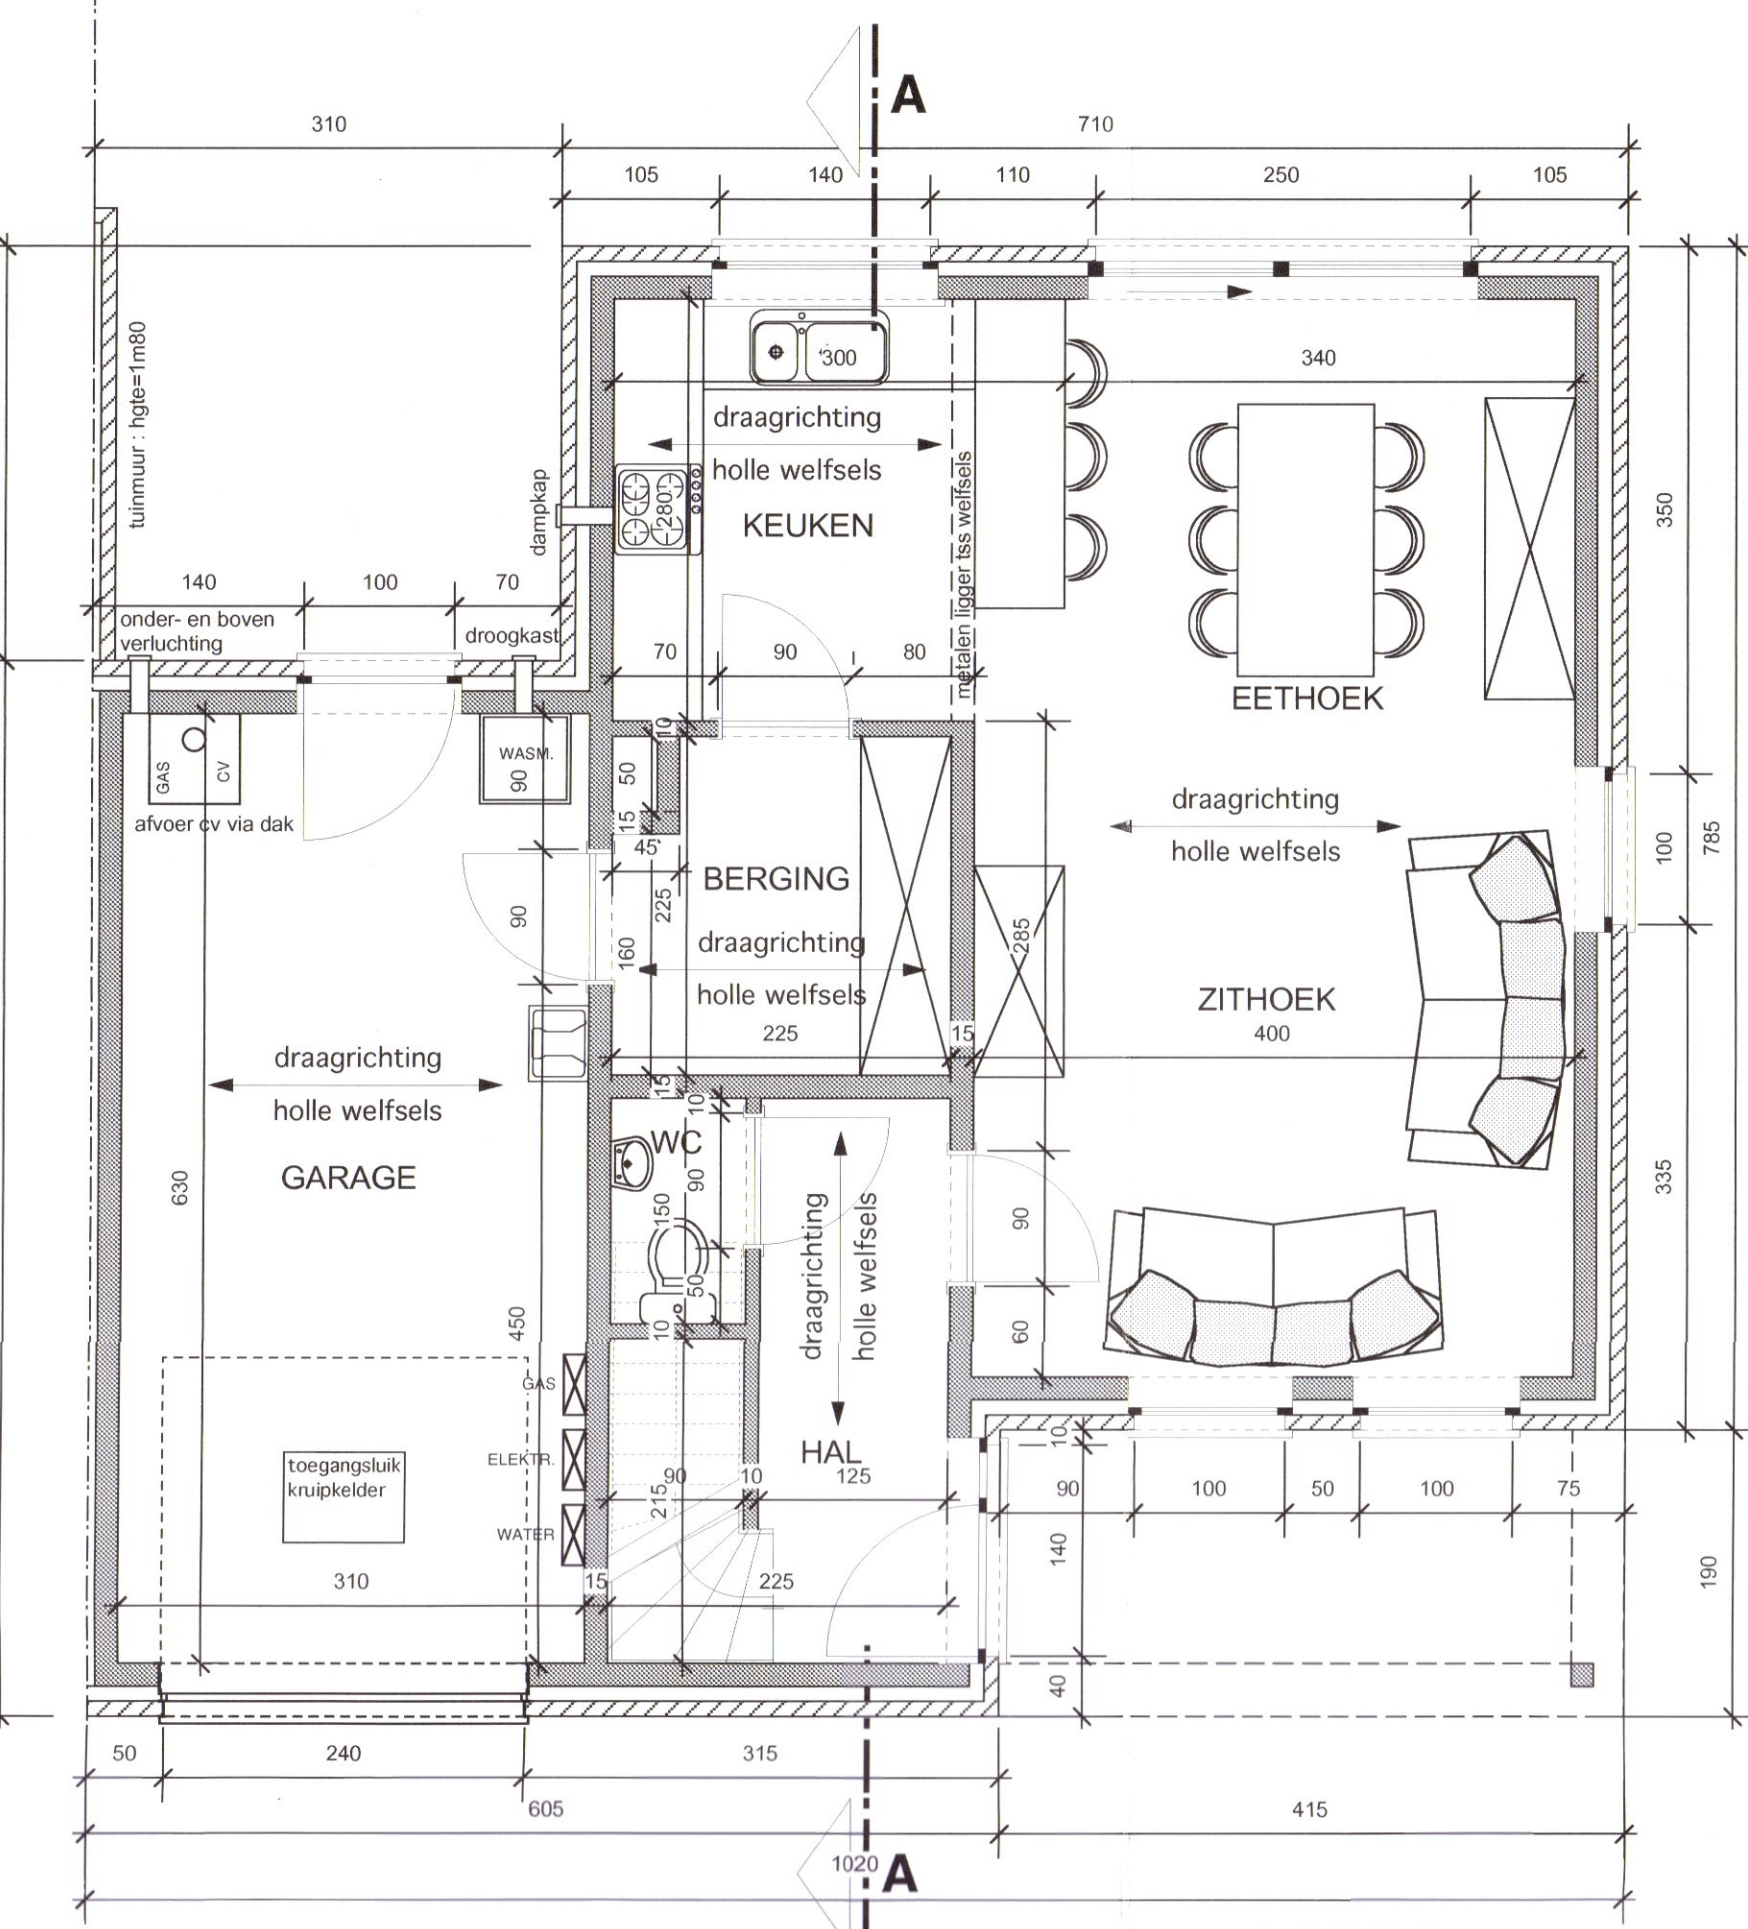

TYPE 2A
GELIJKVLOERS 1/50




TYPE 2A
ZIJGEVEL RECHTS 1/50

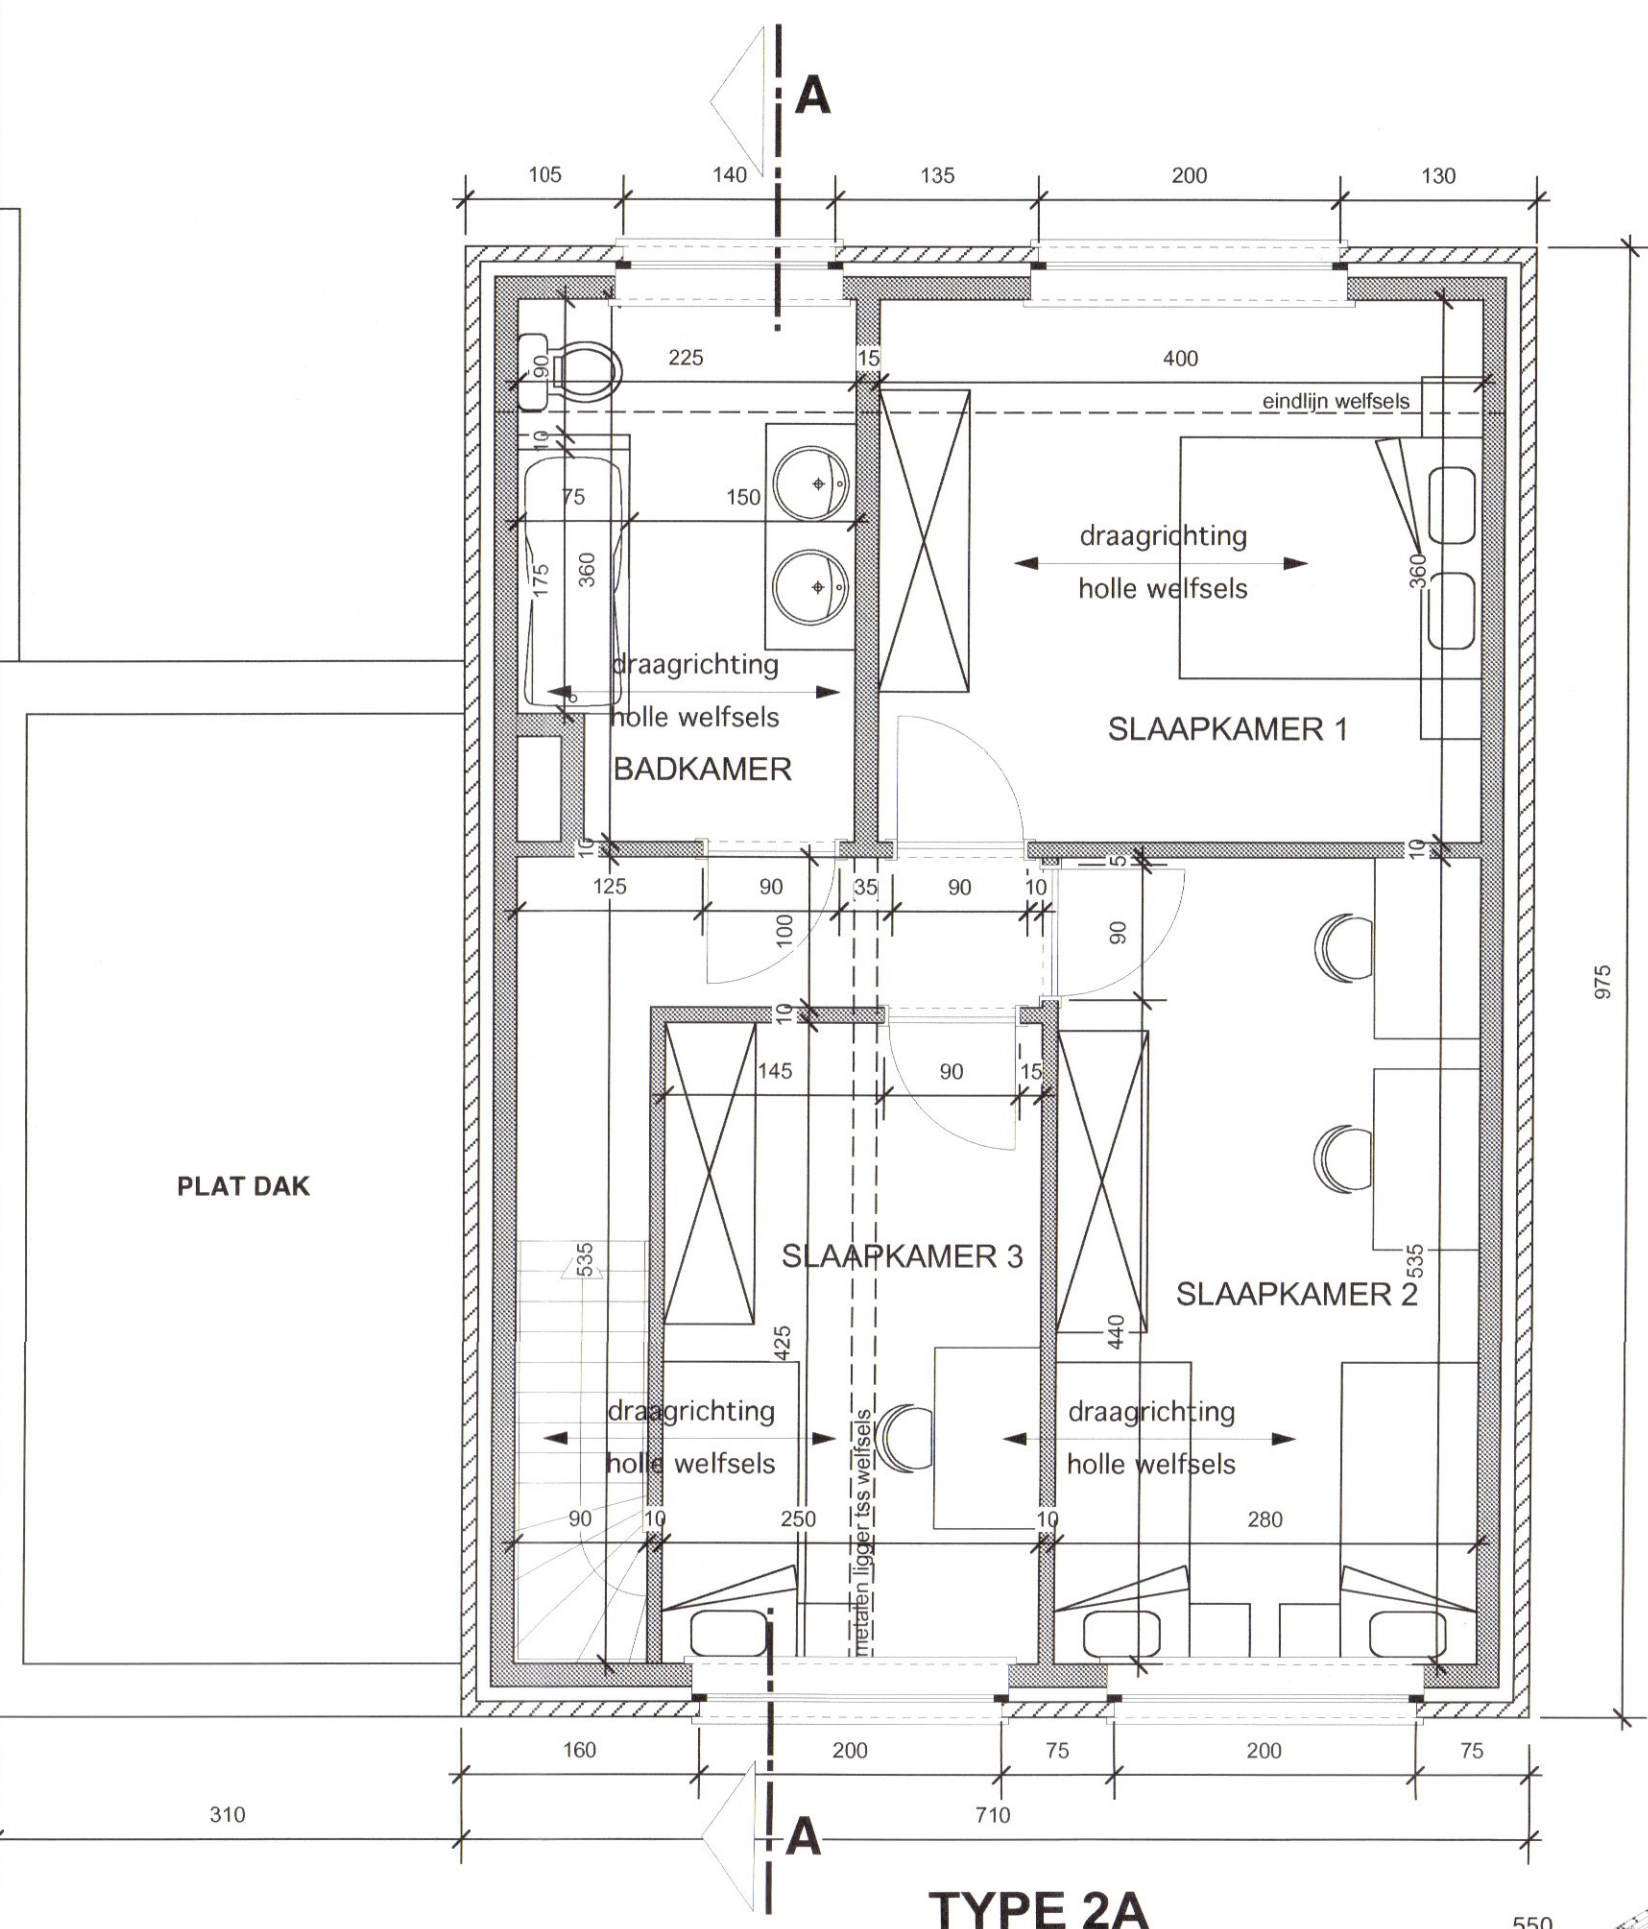

TYPE 2A
VERDIEPING 1/50



TYPE 2A
ACHTERGEVEL 1/50

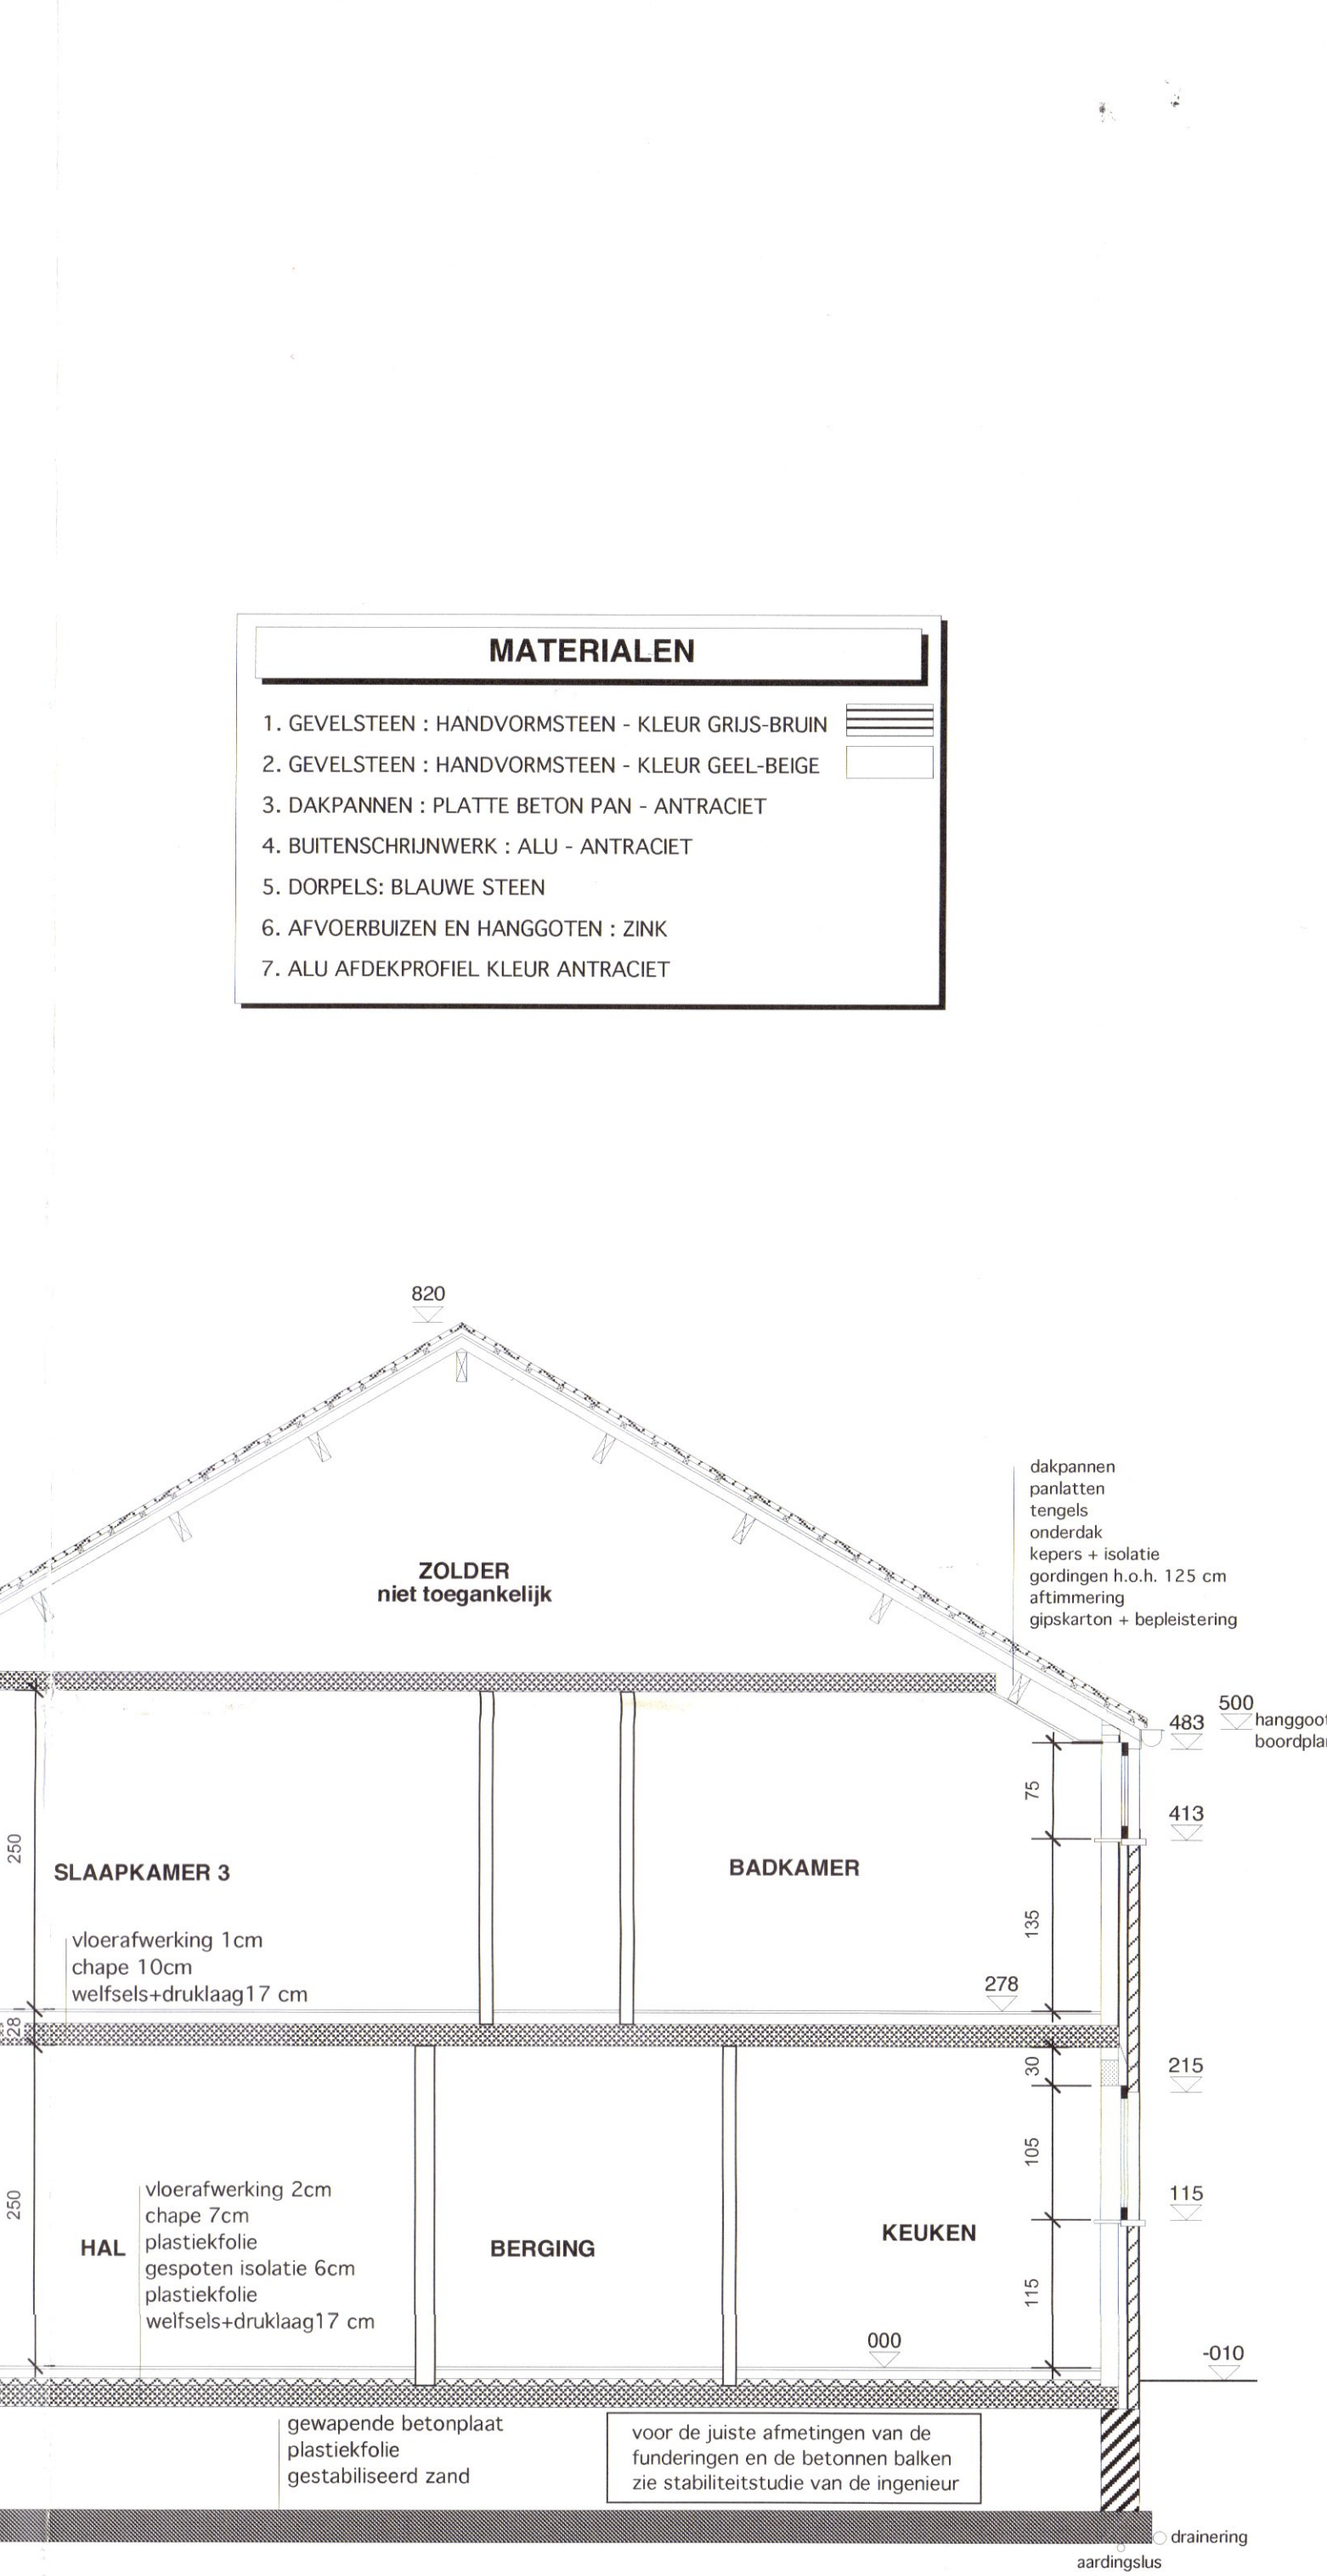

TYPE 2A
SNEDE 1/50

**Bouwen van 11 sociale woningen voor
gewestelijke vennootschap
KLEINE LANDEIGENDOM cvba**

Bouwplaats: Streekveldstraat
gemeente Kozen (Nieuwerkerken),
Wouterveld reeks D

Adres bouwheer:

architect

De bouwheer

De aannemer

De architect

DOSSIER : bouwaanvraag 15/04/10

dossiernr. 08.11

plannr. 3/3

TYPE 2:
GRONDPLANNEN
SNEDE
GEVELS