


*Kristof Welens*  
10/10/2020

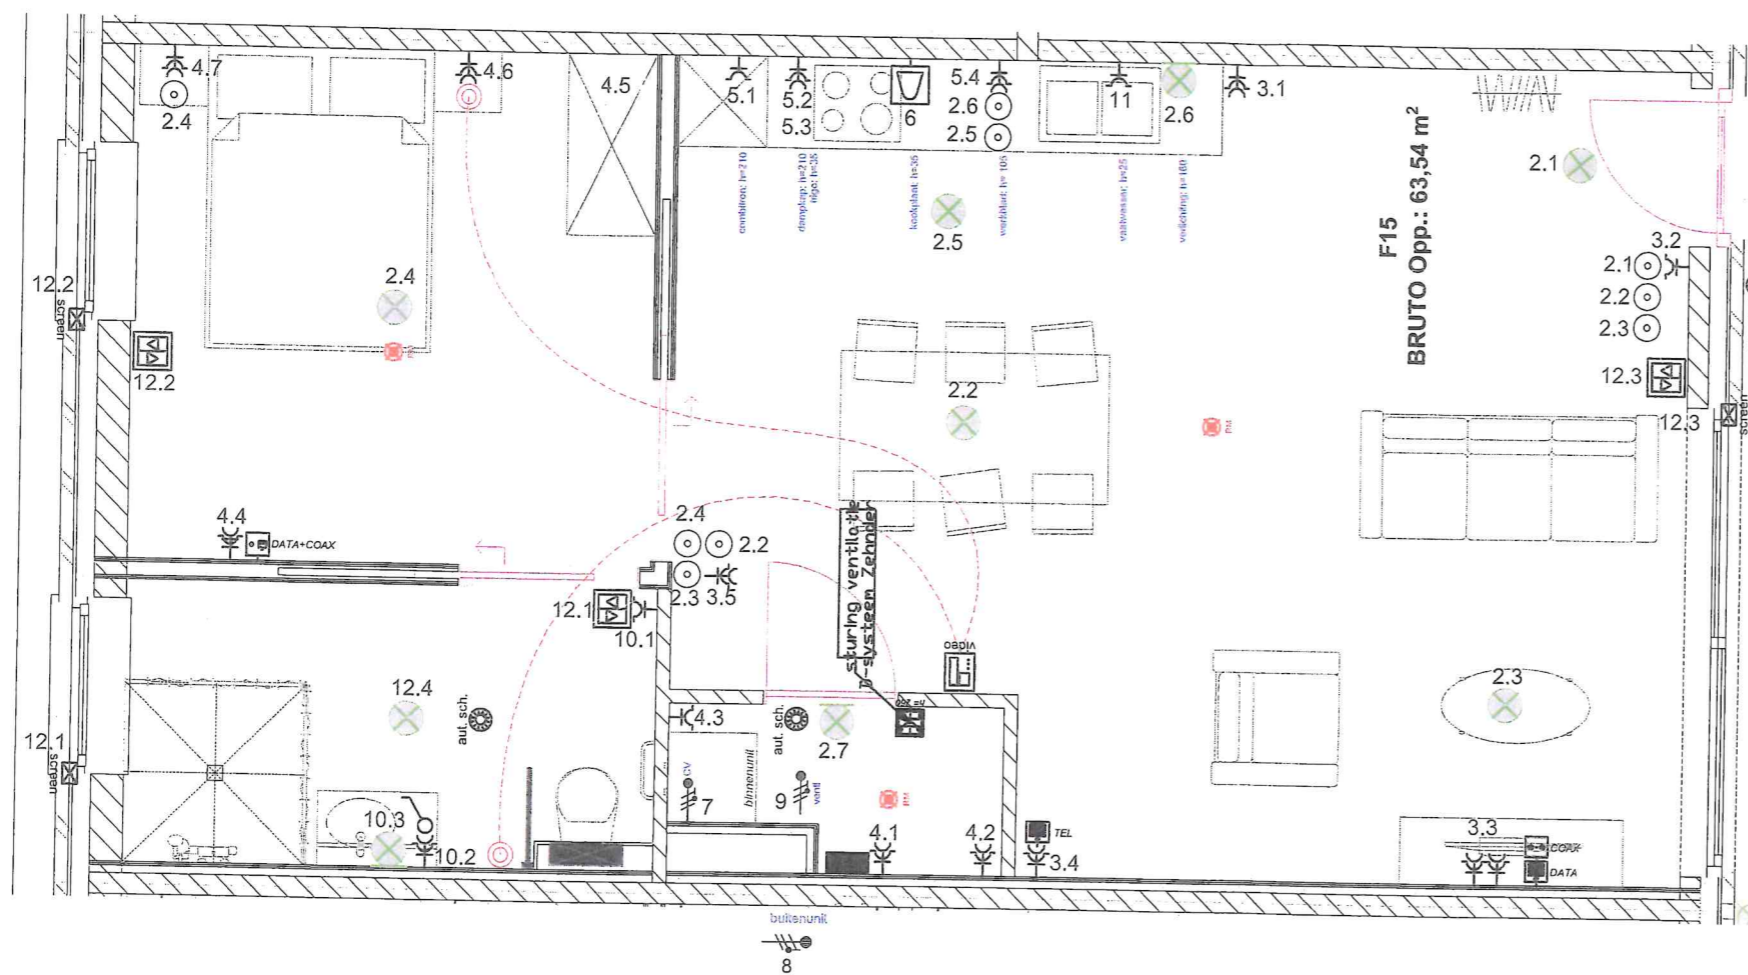

## LEGENDE

	enkelvoudig stopkontakt		DATA
	stopkontakt spatwaterdicht		COAX
	tweevoudig stopkontakt		TEL
	tweevoudig stopk. horizontaal		data+coax
	tweevoudig stopk. spatwaterdicht		Licht(aansluit)punt
	voeding 230V		Licht(aansluit)punt wand - net
	stopcontact kookfornuis		zonnewering
	drukknop		screen
	drukknop met signaallamp		
	enkelpolige schakelaar		video
	dubbelpolige schakelaar		bel
	kruisschakelaar		rookmelder
	wisselschakelaar		
	automatische schakelaar		

Boerenkrijgstraat  
129B/bus2  
2800 Mechelen  
e-mail: info@ngelektro.be



TEL. 015.55.09.32

Datum : 10/09/20

Tekenaar : J.R.

Schaal : 1/50

F15

KASTEEL TER HAM - verdieping +01  
De Maillé de la Tour Landrylaan 2  
1820 Steenokkerzeel