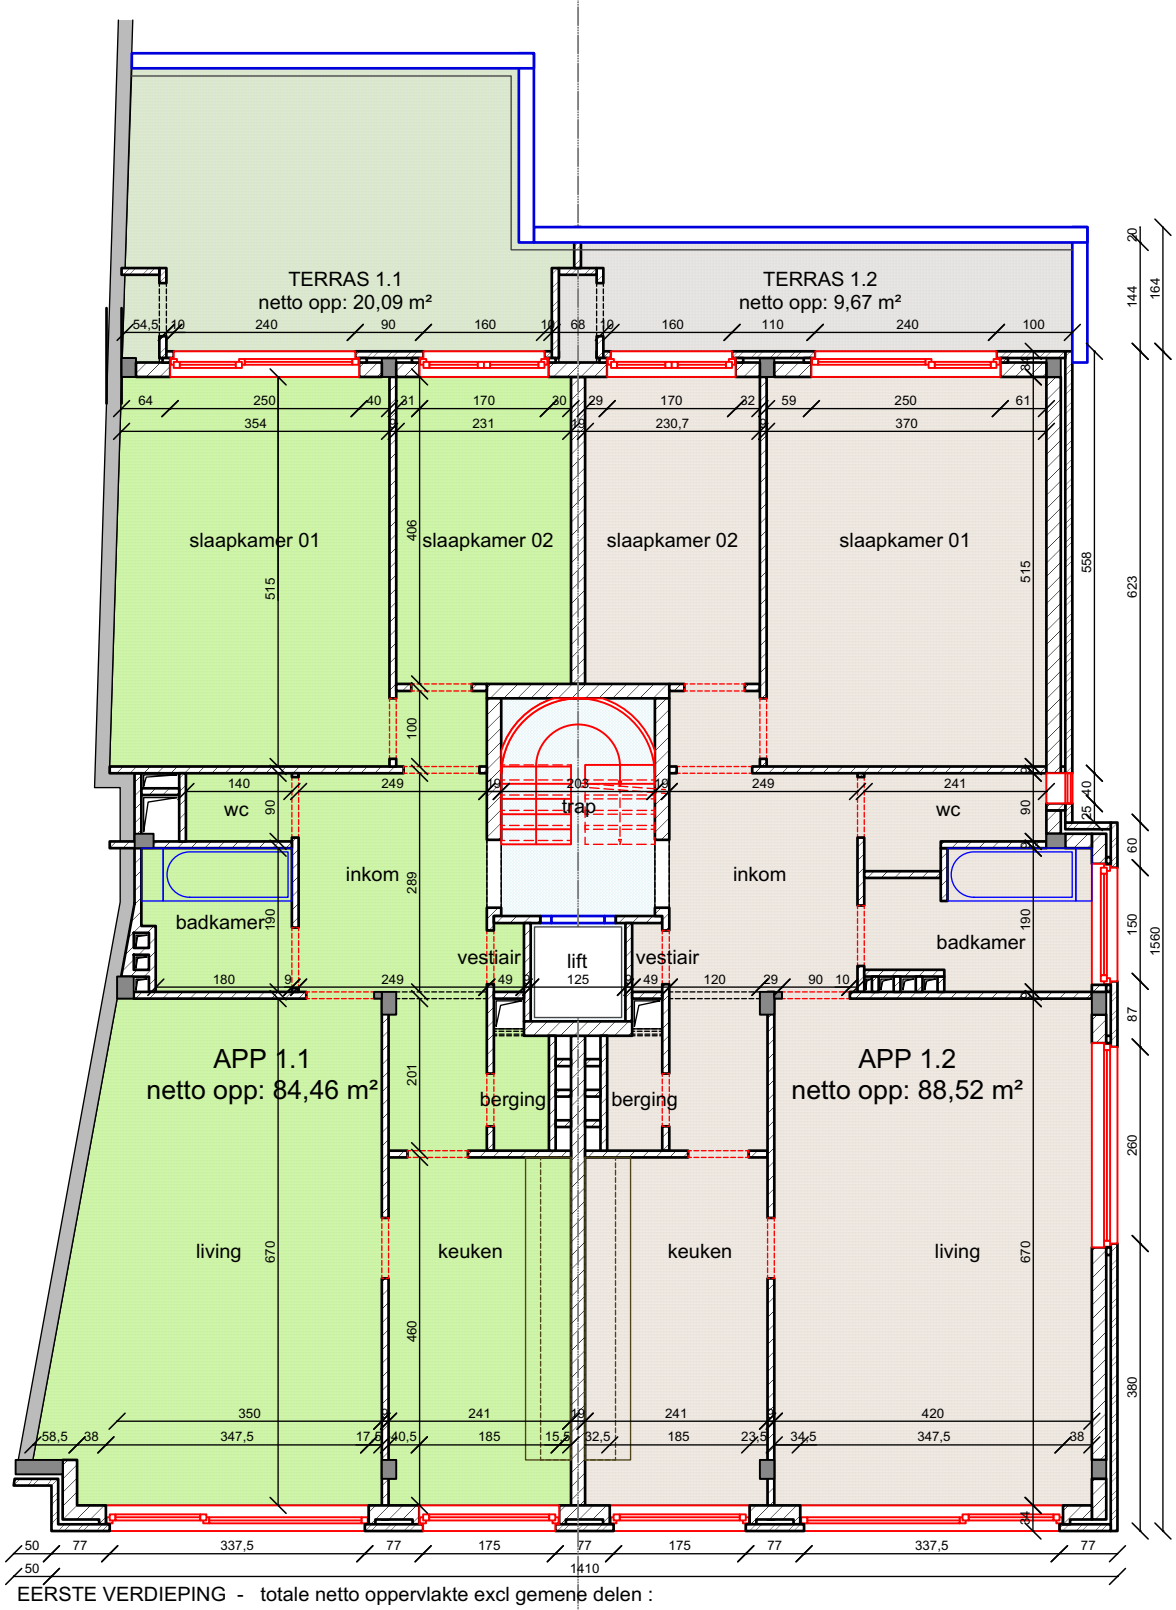

EERSTE VERDIEPING - totale netto oppervlakte excl gemene delen :

B-111
ARCHITECTUUR
STEDENBOUW &
RUIMTELIJKE ORDENING
EN RUIMTE VOOR MEER ...
KORTRIJKSEPOORTSTRAAT 111 - 9000 GENT - Tel 09 220 00 02 Fax 09 225 56 61
email: b-111@b-111.be web: www.B-111.be

OUTI _ BESTAANDE TOESTAND eerste verdieping 1/100

Provincie Vlaams-Brabant
Oude Leuvenstraat nr 47 bus 1-6 3300 Tienen

DATUM : 2012-08-20