


: NA WERKEN



BESTAANDE WONING

820

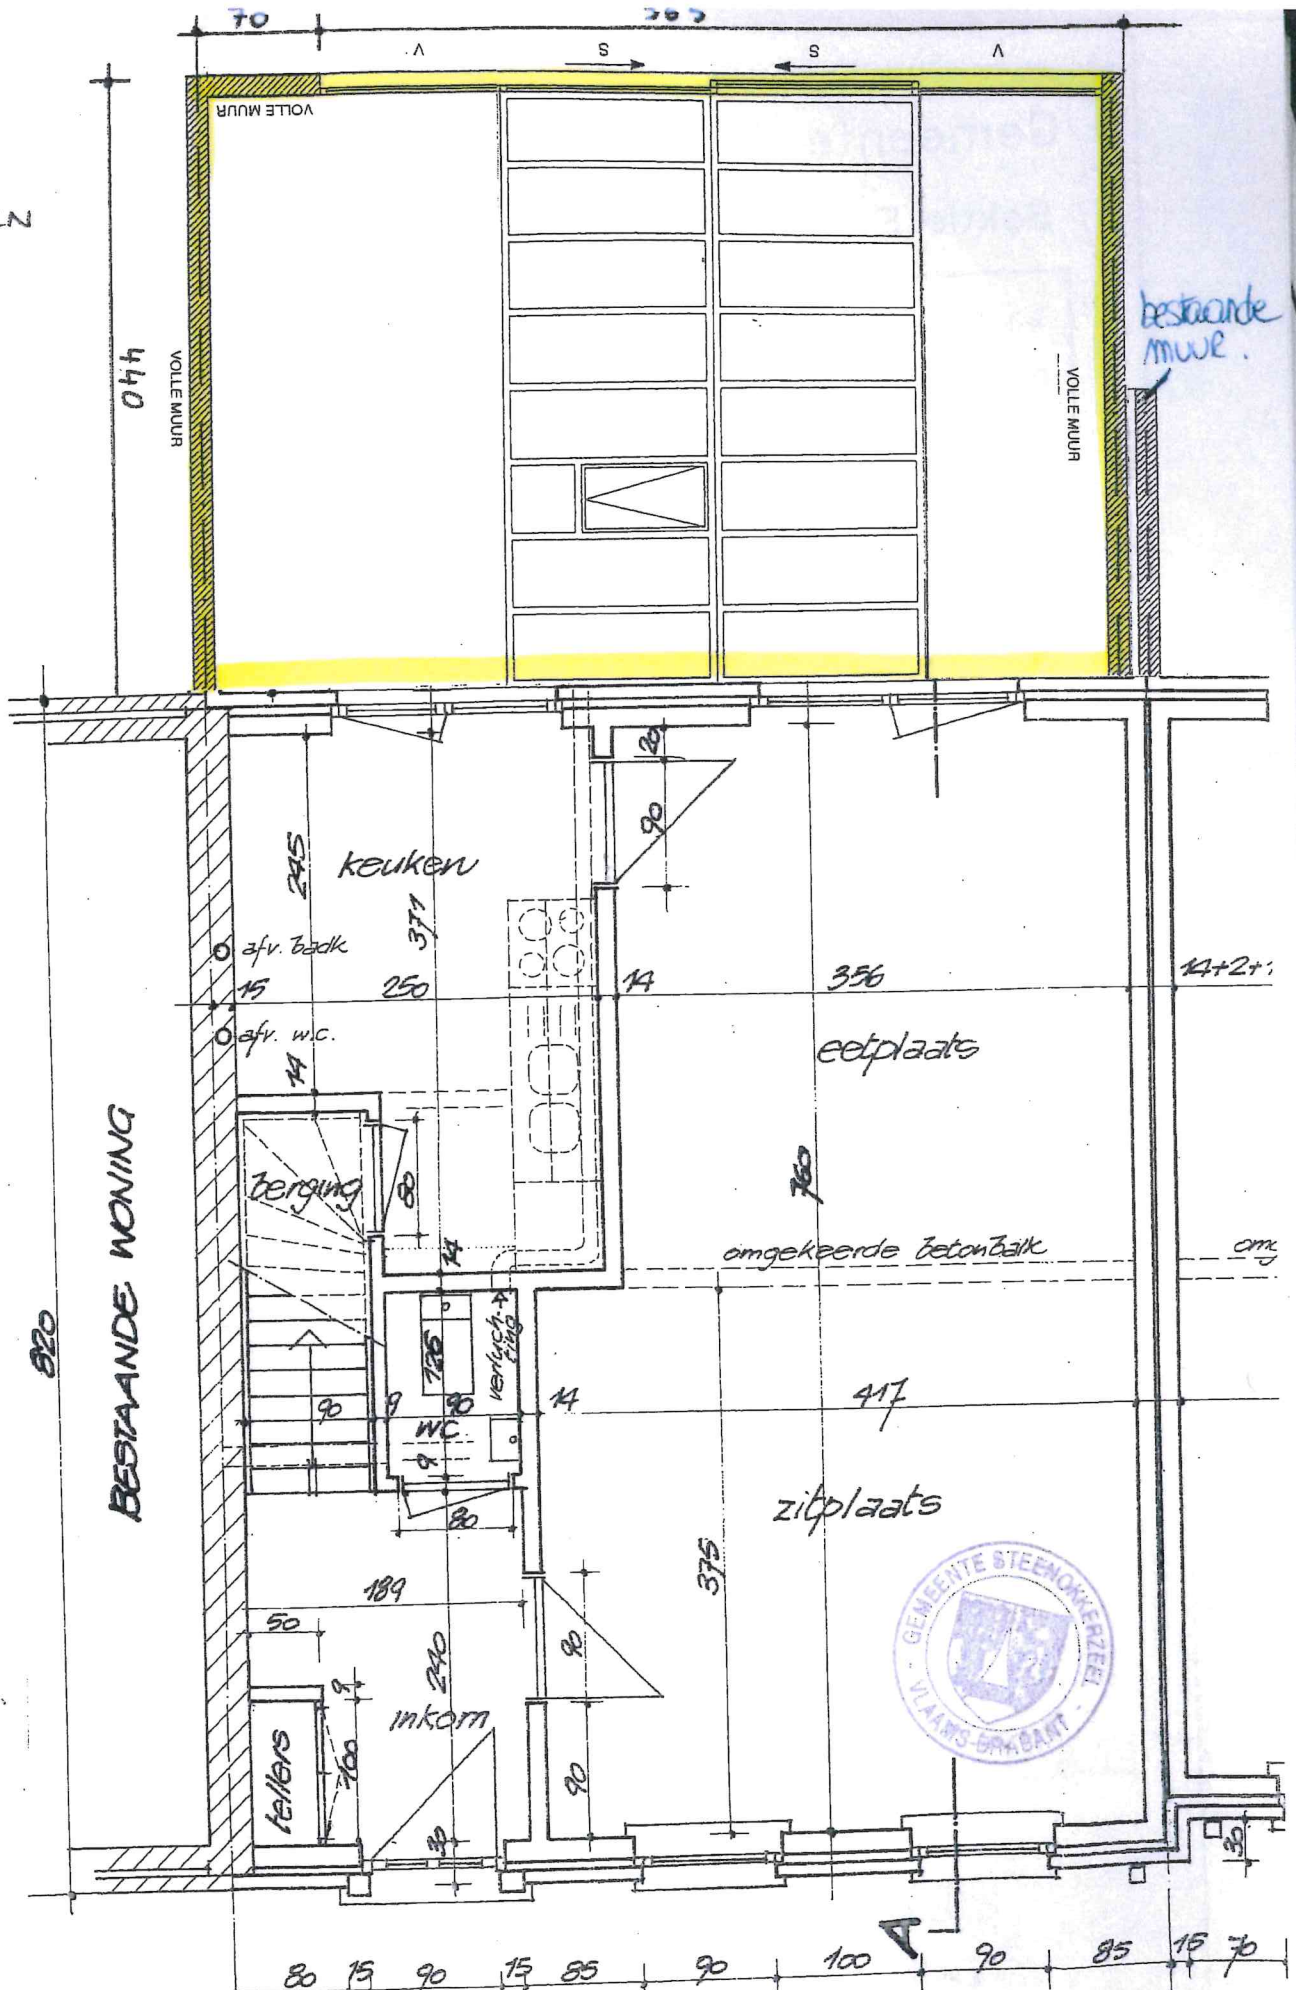


PLAN GELÖKNLOERS 1/50

6,50

lot 58

R2/4

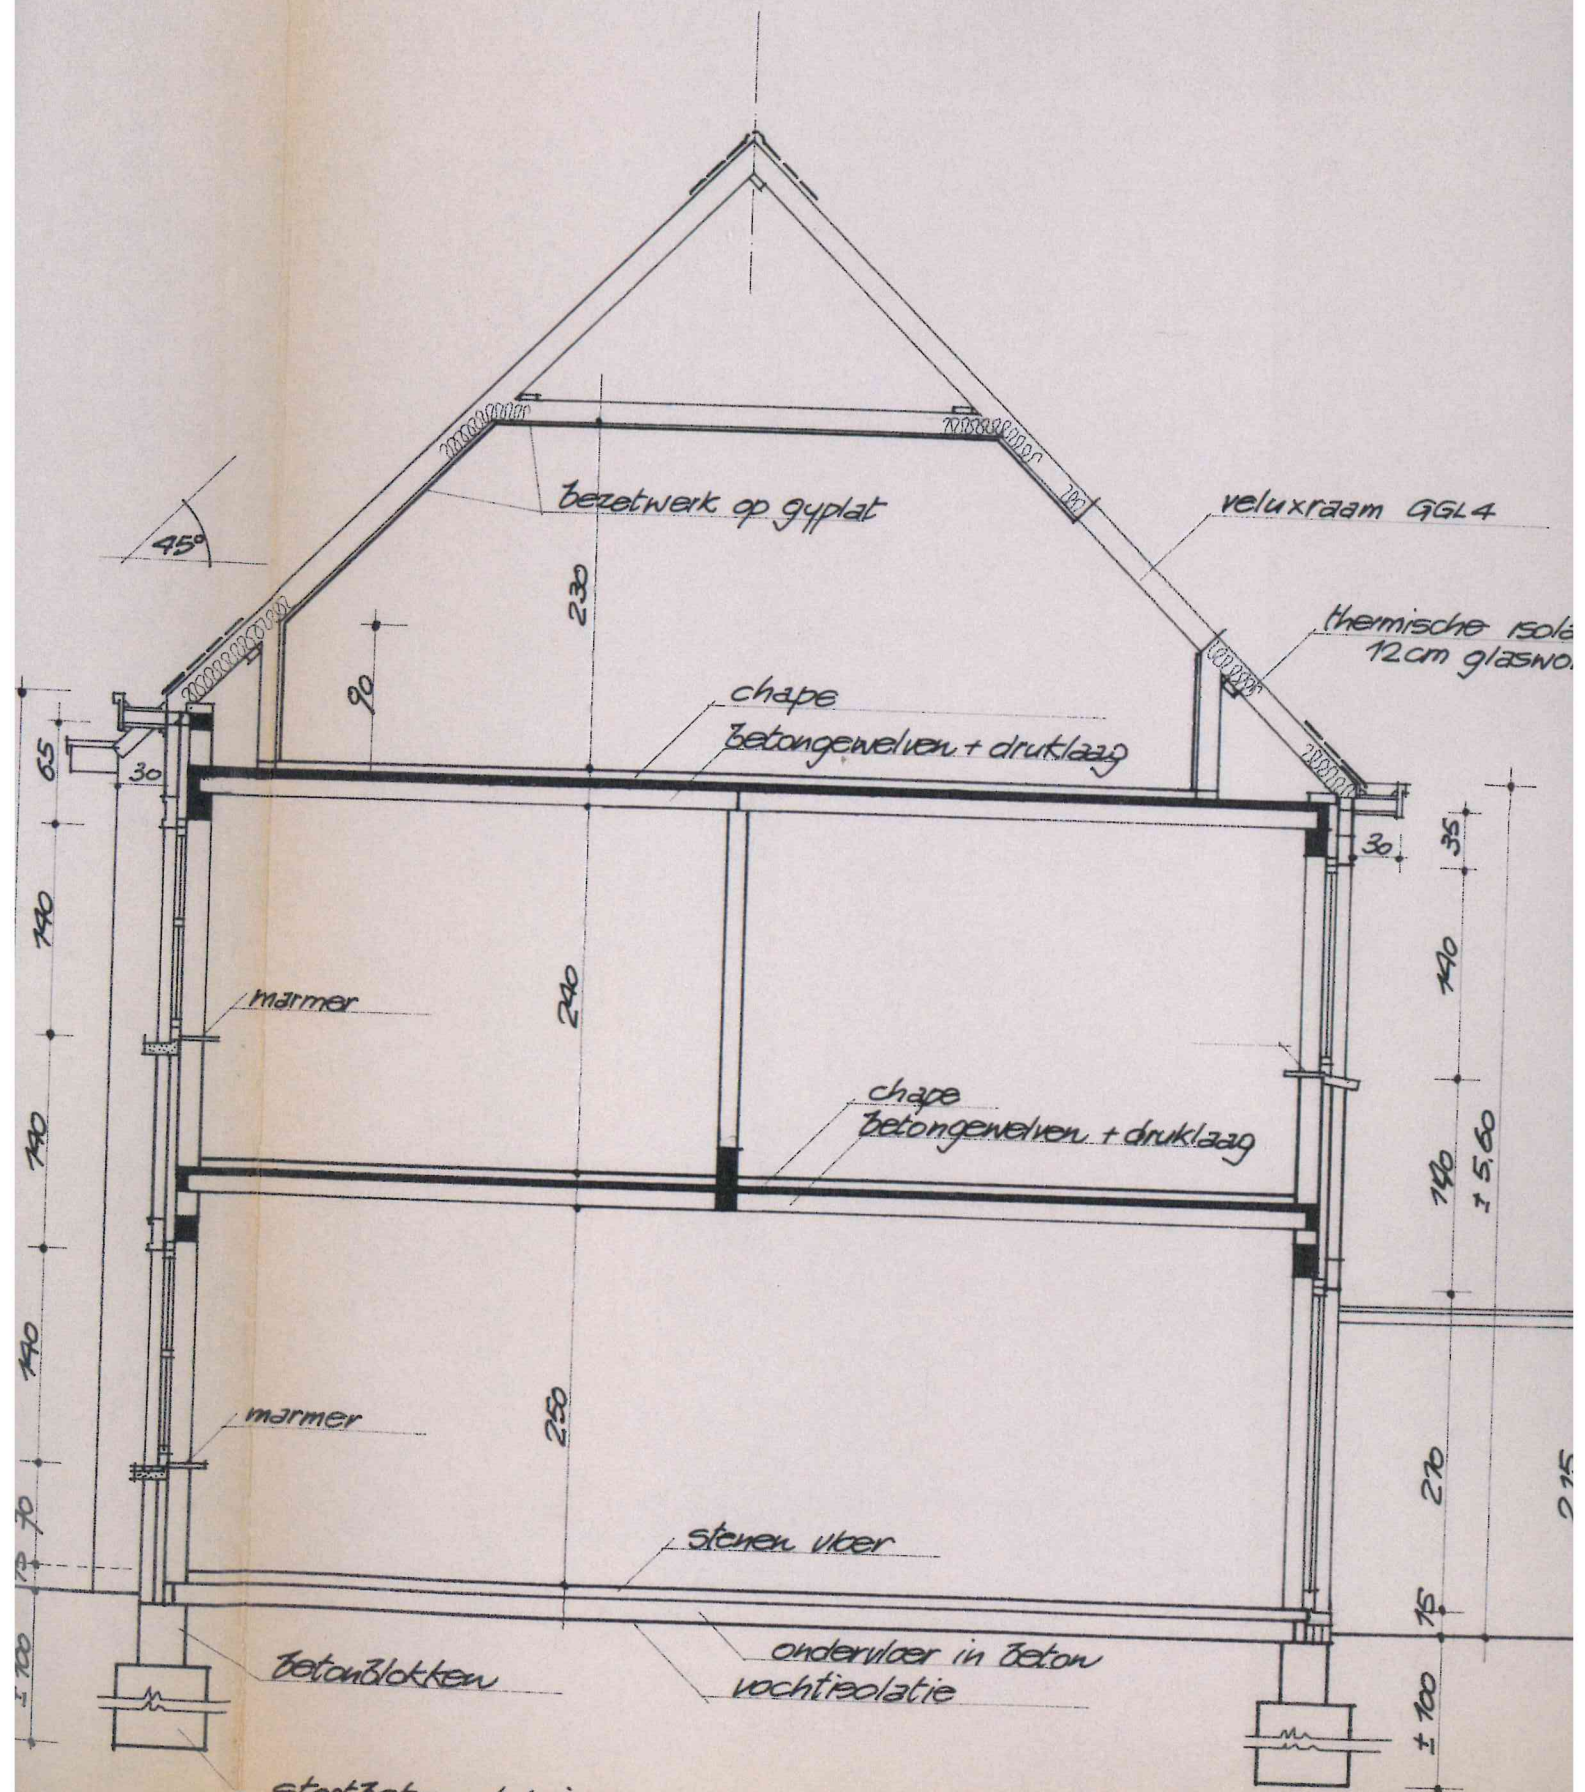

startbeton tot in de goede vaste grond.

DOORSNEDEN B-B'