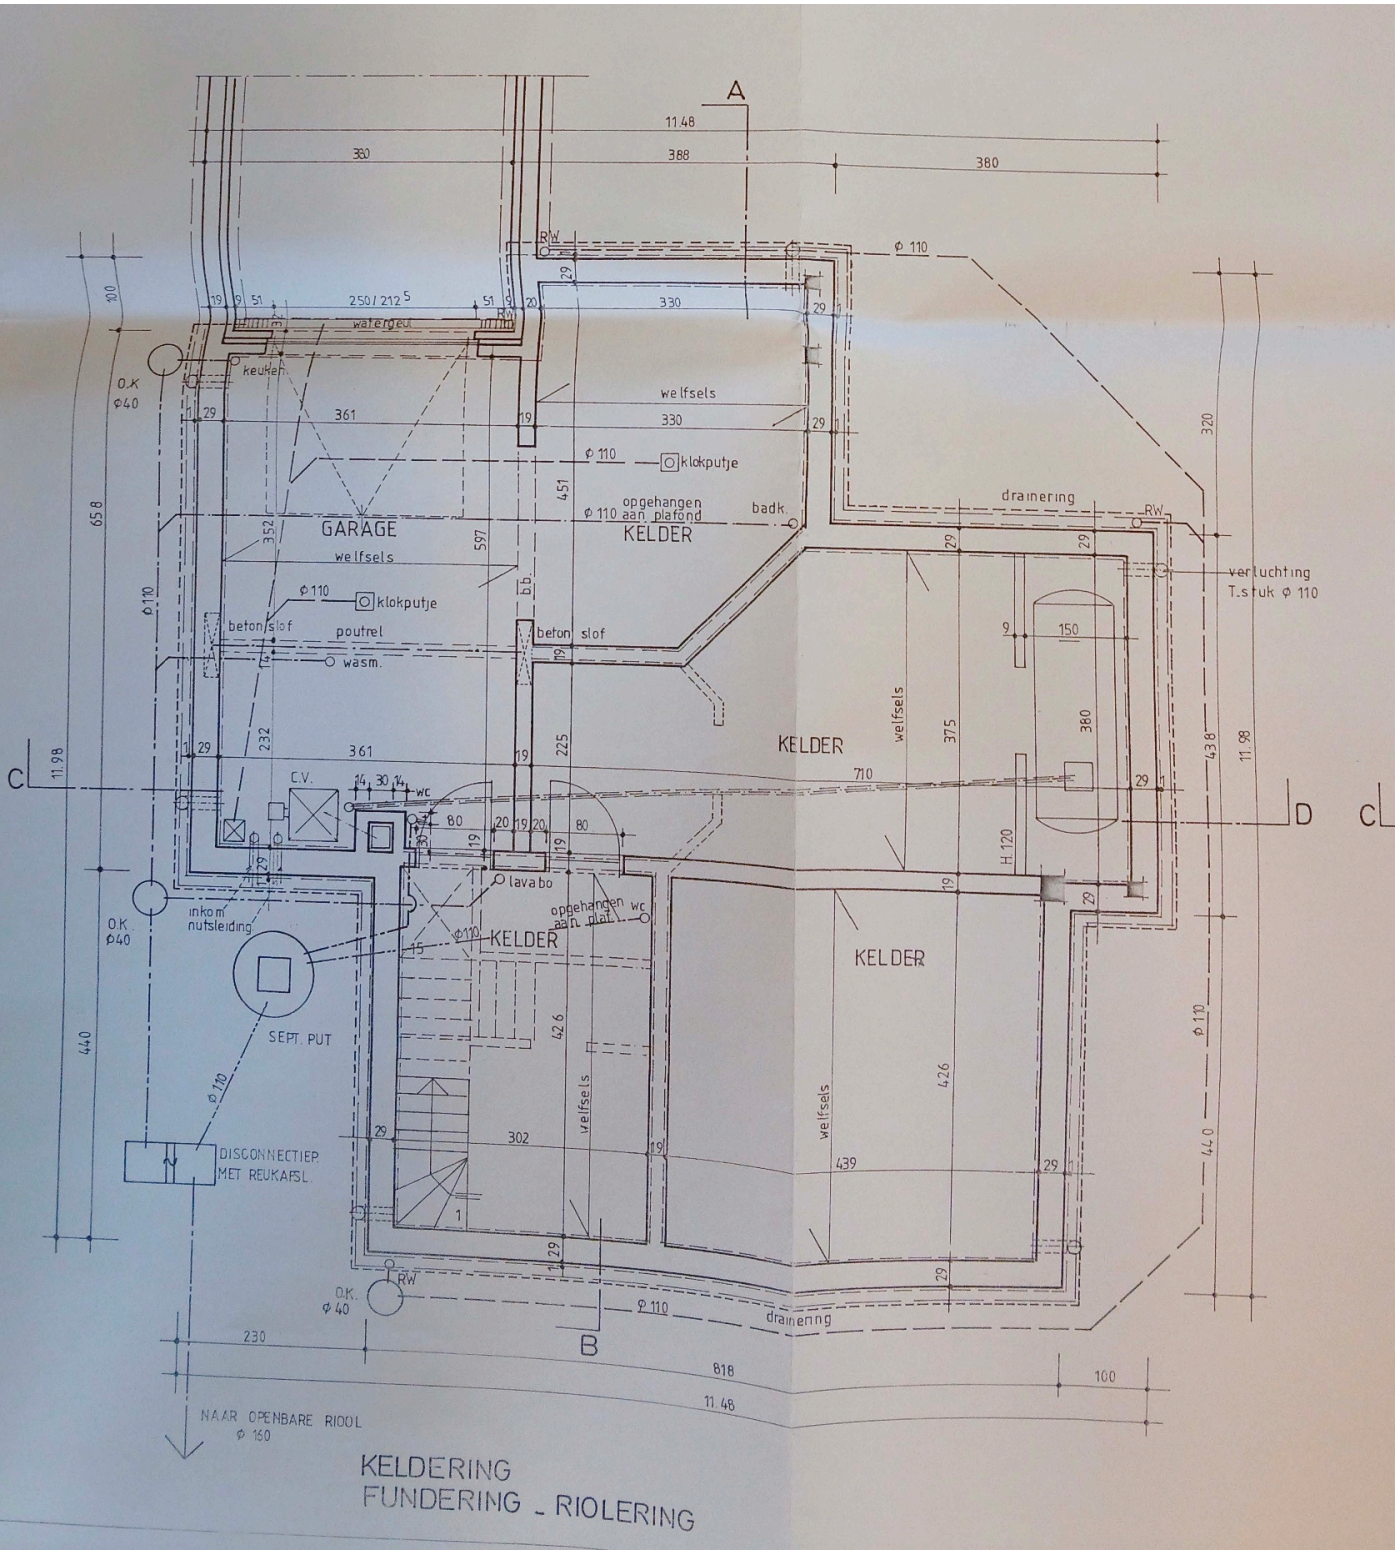
A
B
C
D
11.48
380
388
380
RW
Φ 110
250/212
waterpeut
keuken
O.K Φ40
welfsels
330
361
klokputje
opgehangen Φ 110 aan plafond
badk.
GARAGE
KELDER
drainering
verluchting T.stuk Φ 110
beton slof
poutrel
wasm.
C.V.
wc
lavabo
inkom nutsleiding
opgehangen wc aan plat.
SEPT. PUT
DISCONNECTIEP. MET REUKAFSL.
O.K. Φ40
drainenng
230
818
100
11.48
NAAR OPENBARE RIOOL Φ 160
KELDERING
FUNDERING - RIOLERING

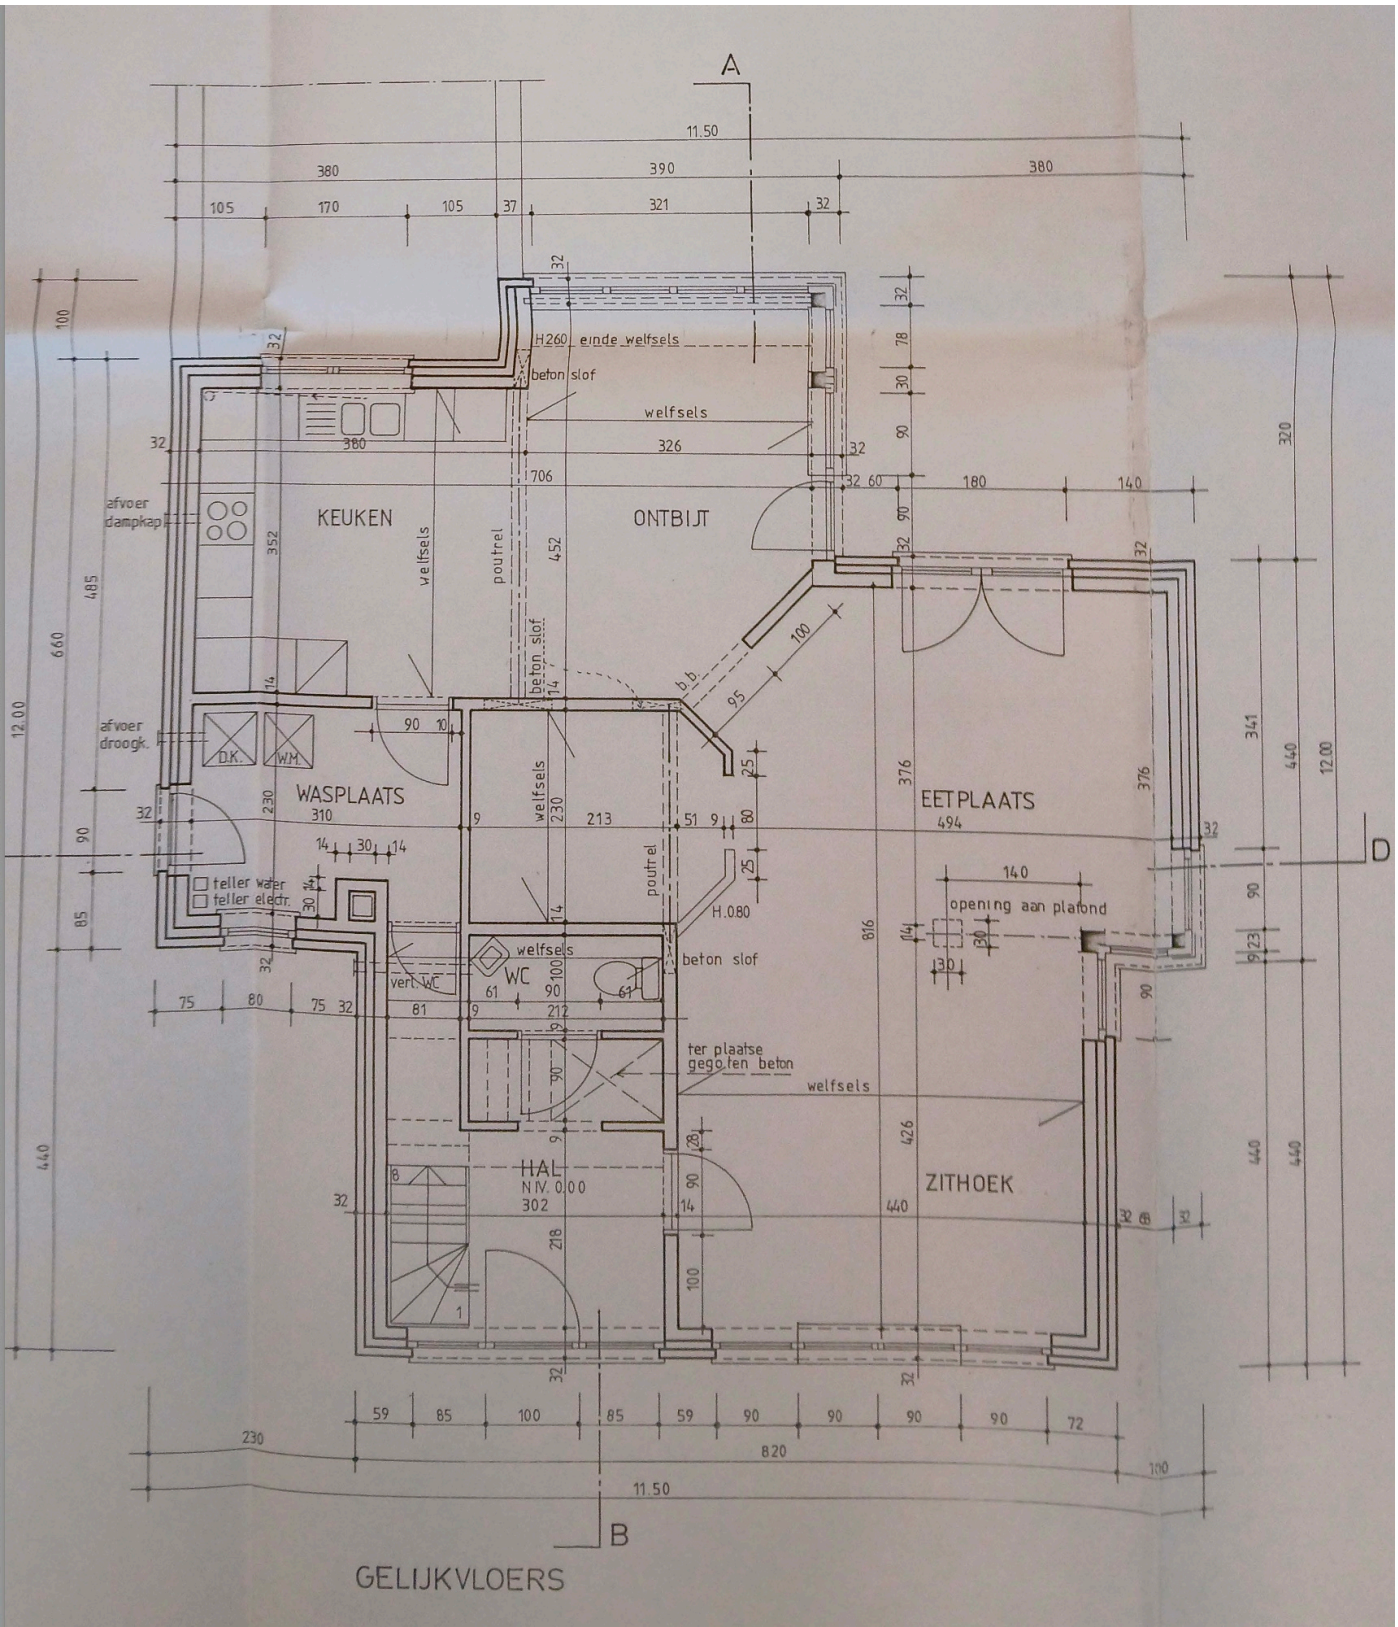
A
B
D
11.50
380
390
380
105
170
105
37
321
32
H260 einde welfsels
beton slof
welfsels
326
706
KEUKEN
ONTBIJT
afvoer dampkap
afvoer droogk.
D.K.
WM
WASPLAATS
EETPLAATS
494
140
opening aan plafond
H.080
WC
vert. WC
beton slof
ter plaatse gegoten beton
HAL
NIV. 000
302
ZITHOEK
teller water
teller electr.
poutrel
b.b.
180
140
GELIJKVLOERS

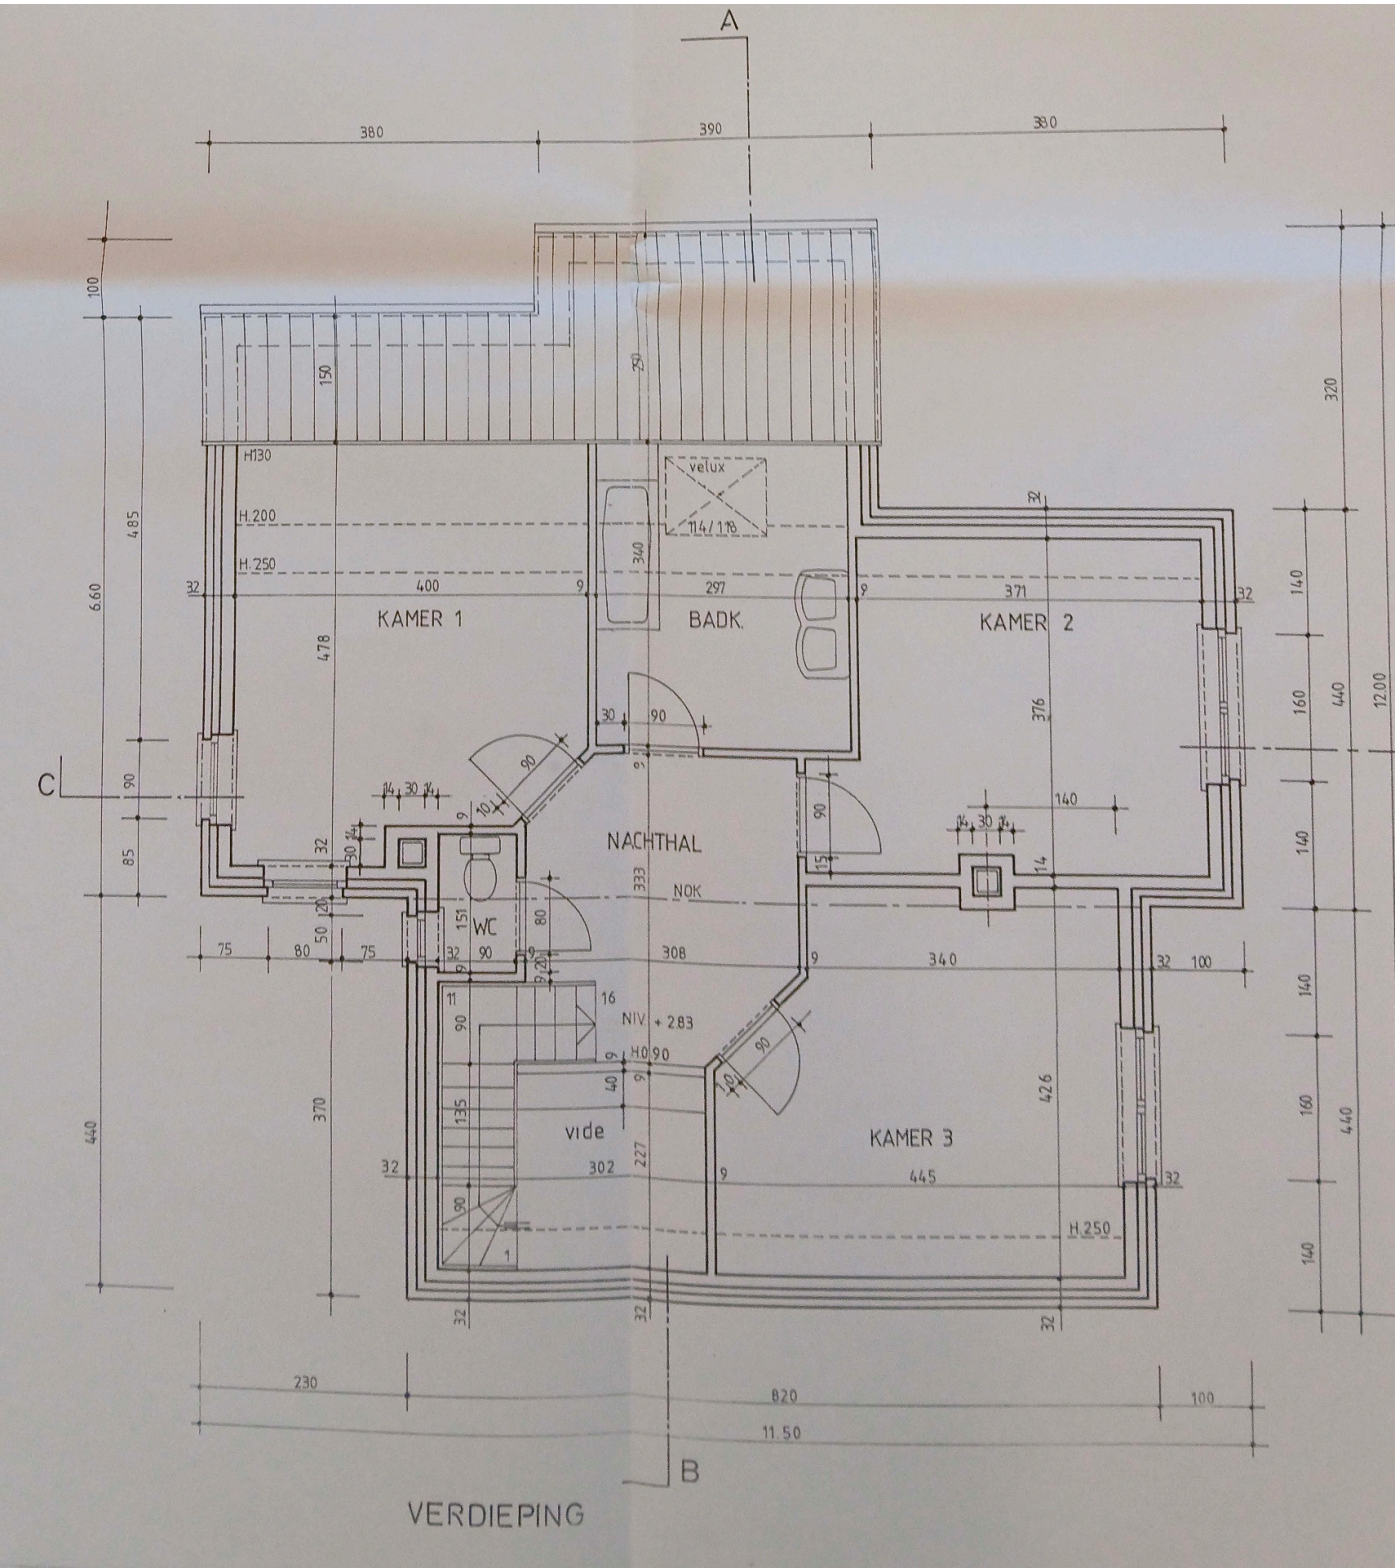
A
B
C
380
390
380
H130
H.200
H.250
velux
114/118
KAMER 1
BADK.
KAMER 2
NACHTHAL
WC
NOK
vide
KAMER 3
NIV. + 283
H.250
400
297
371
478
340
376
333
308
340
370
426
302
227
445
230
820
100
11.50
6.60
485
320
440
160
140
12.00
VERDIEPING