
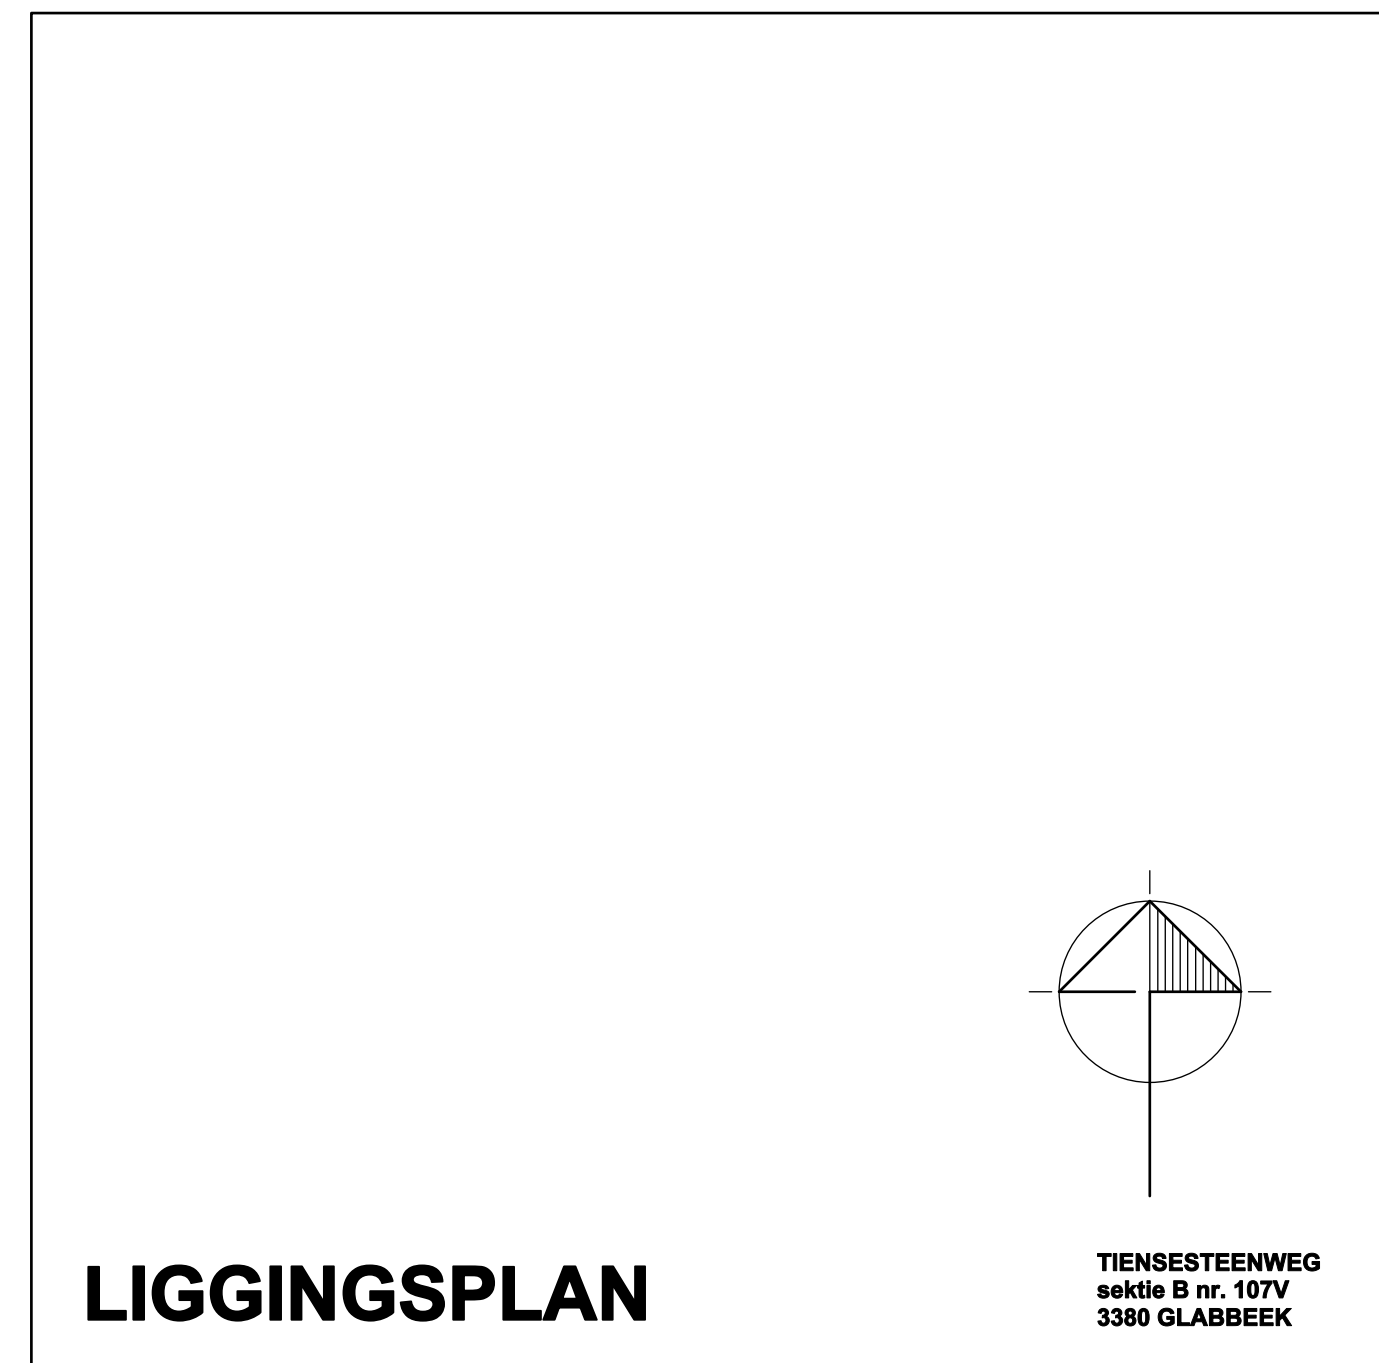
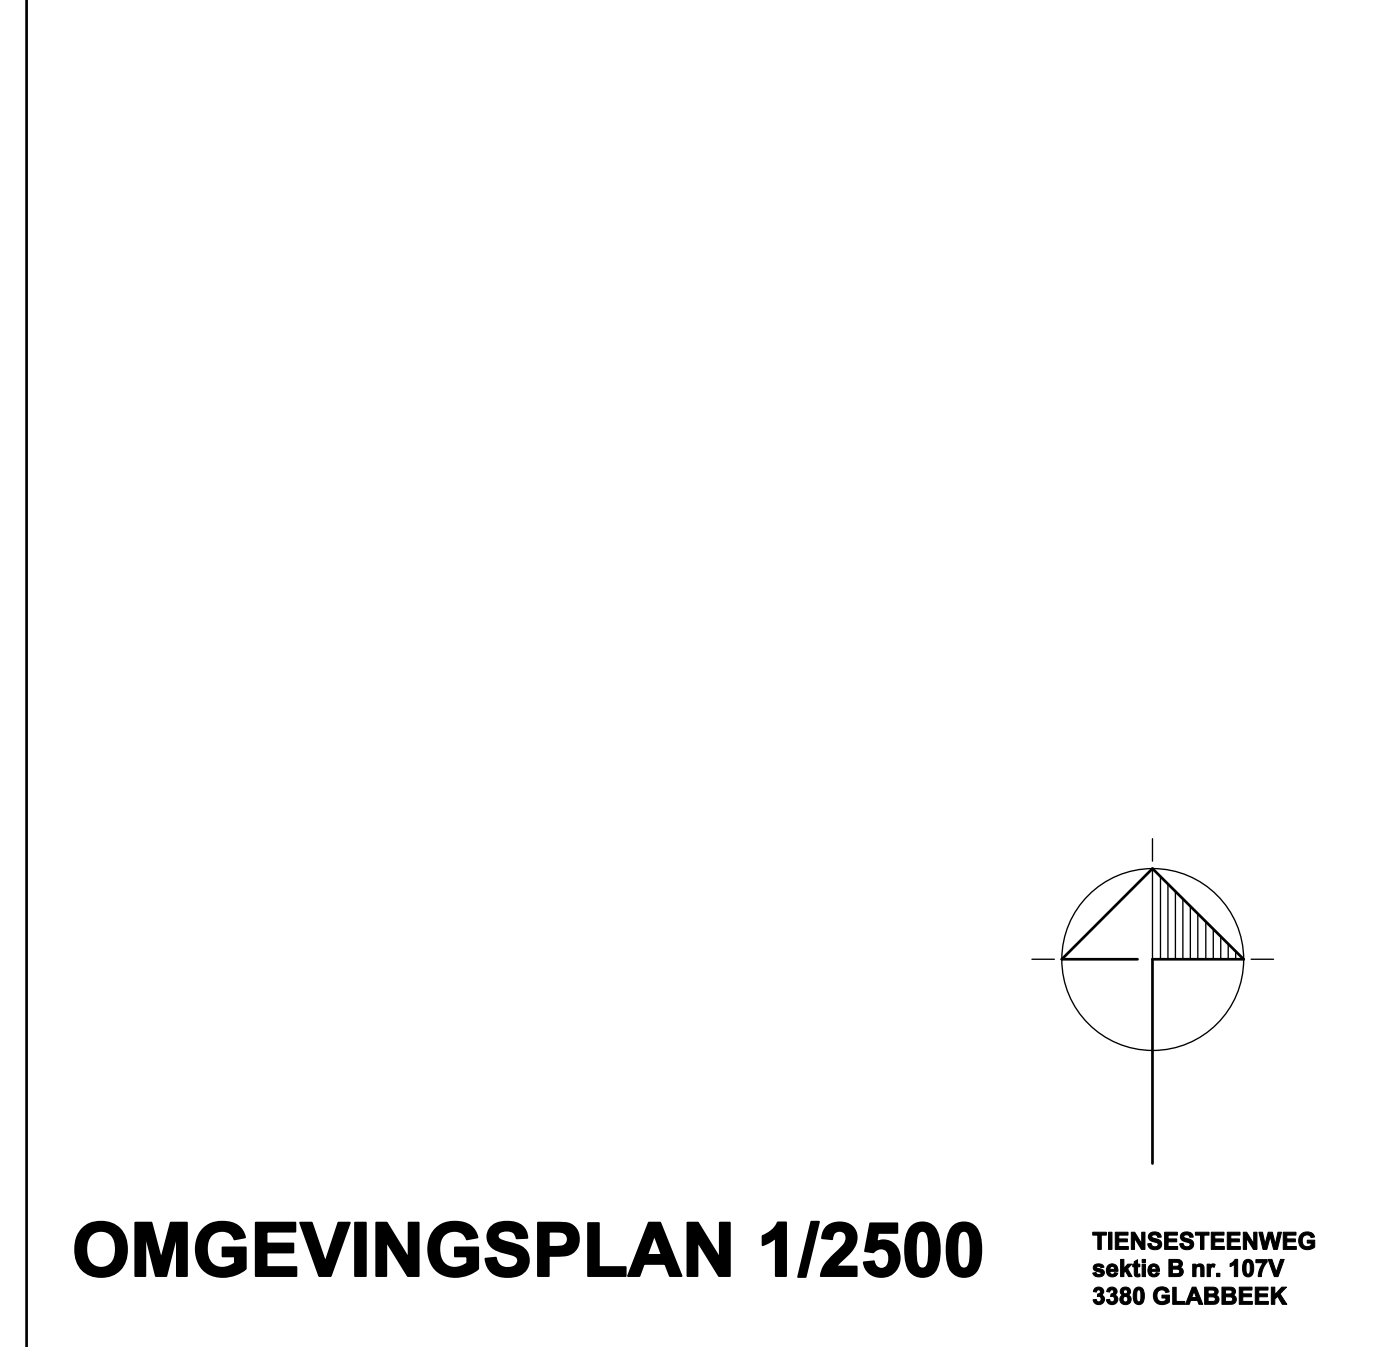
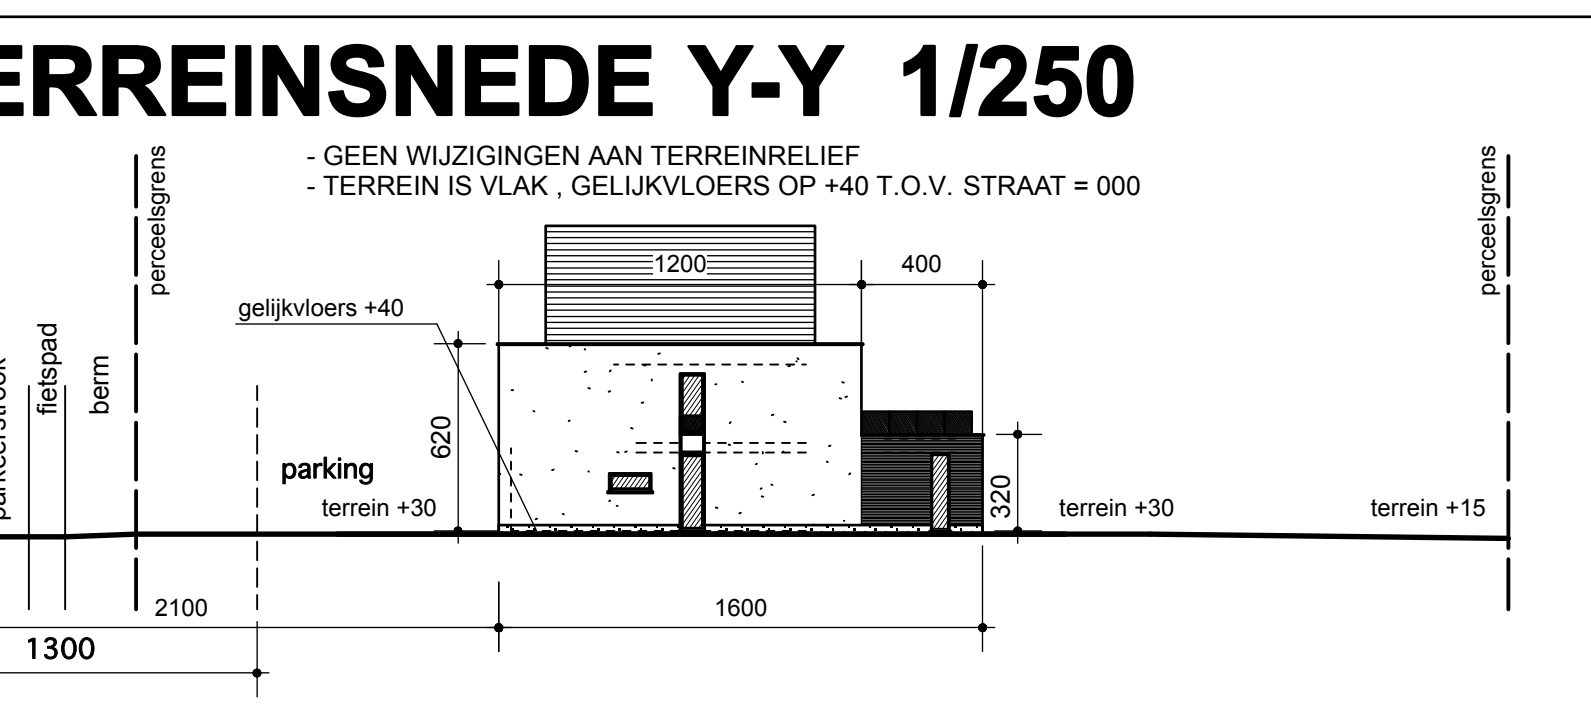
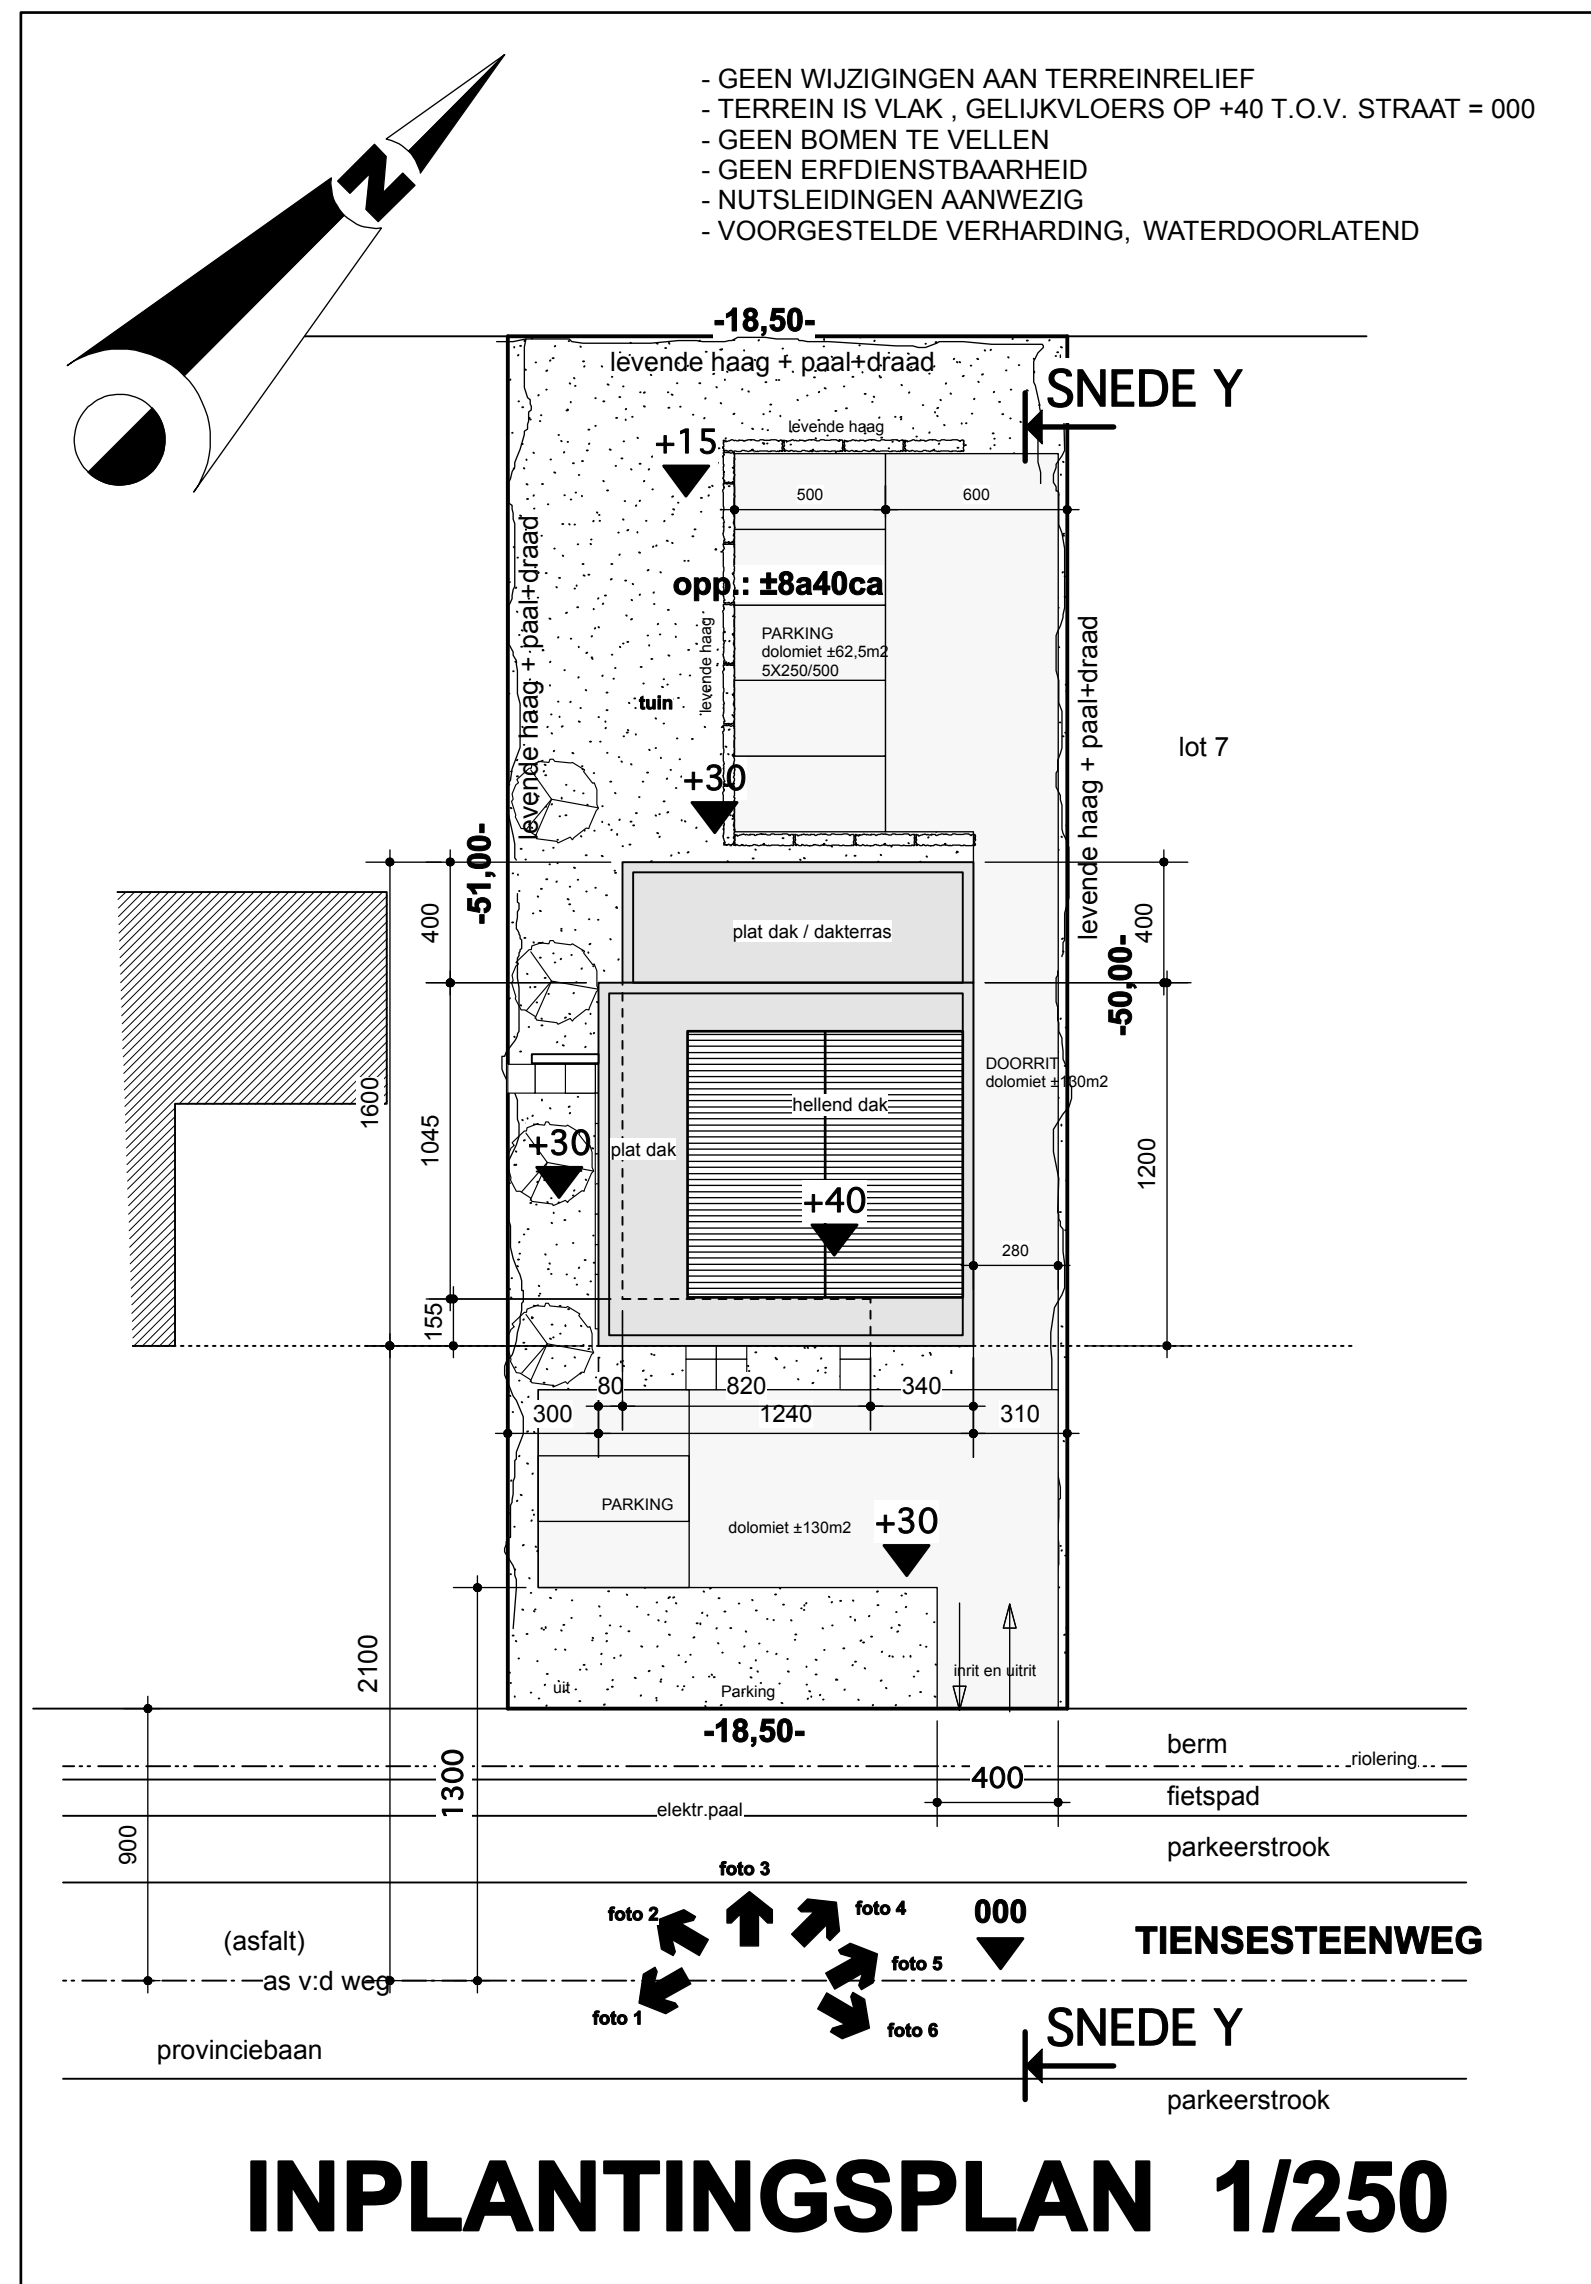
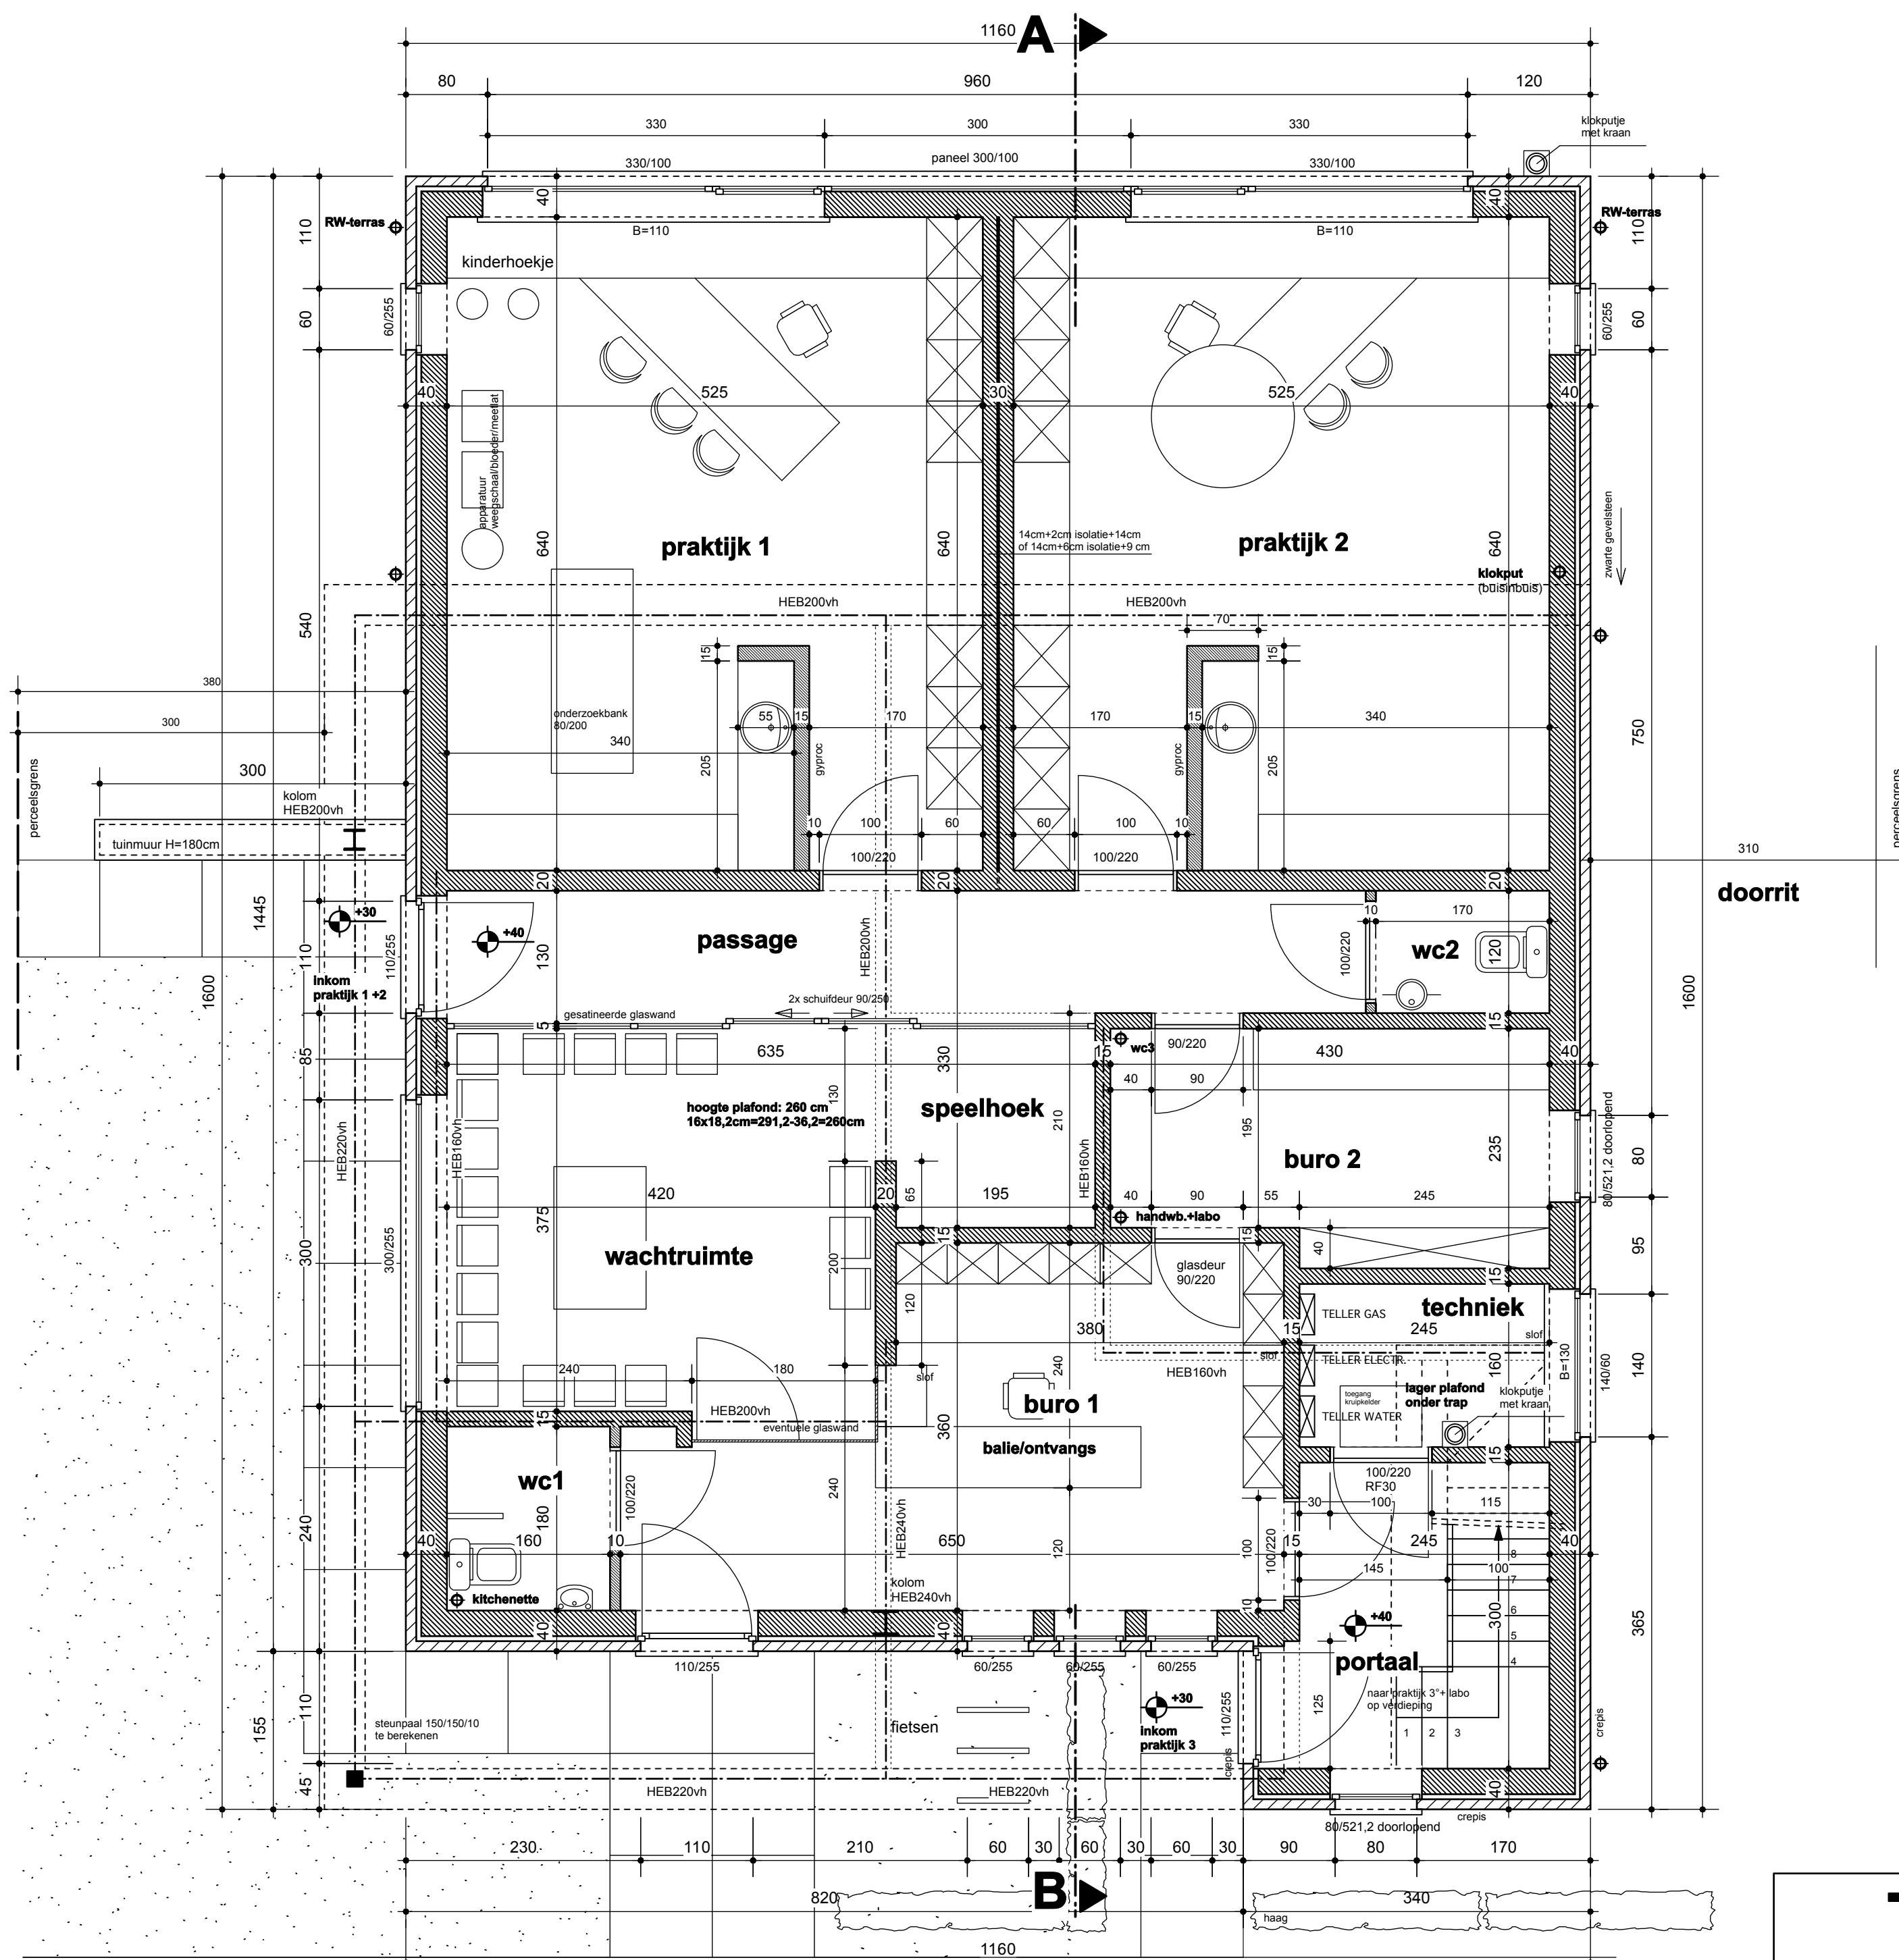


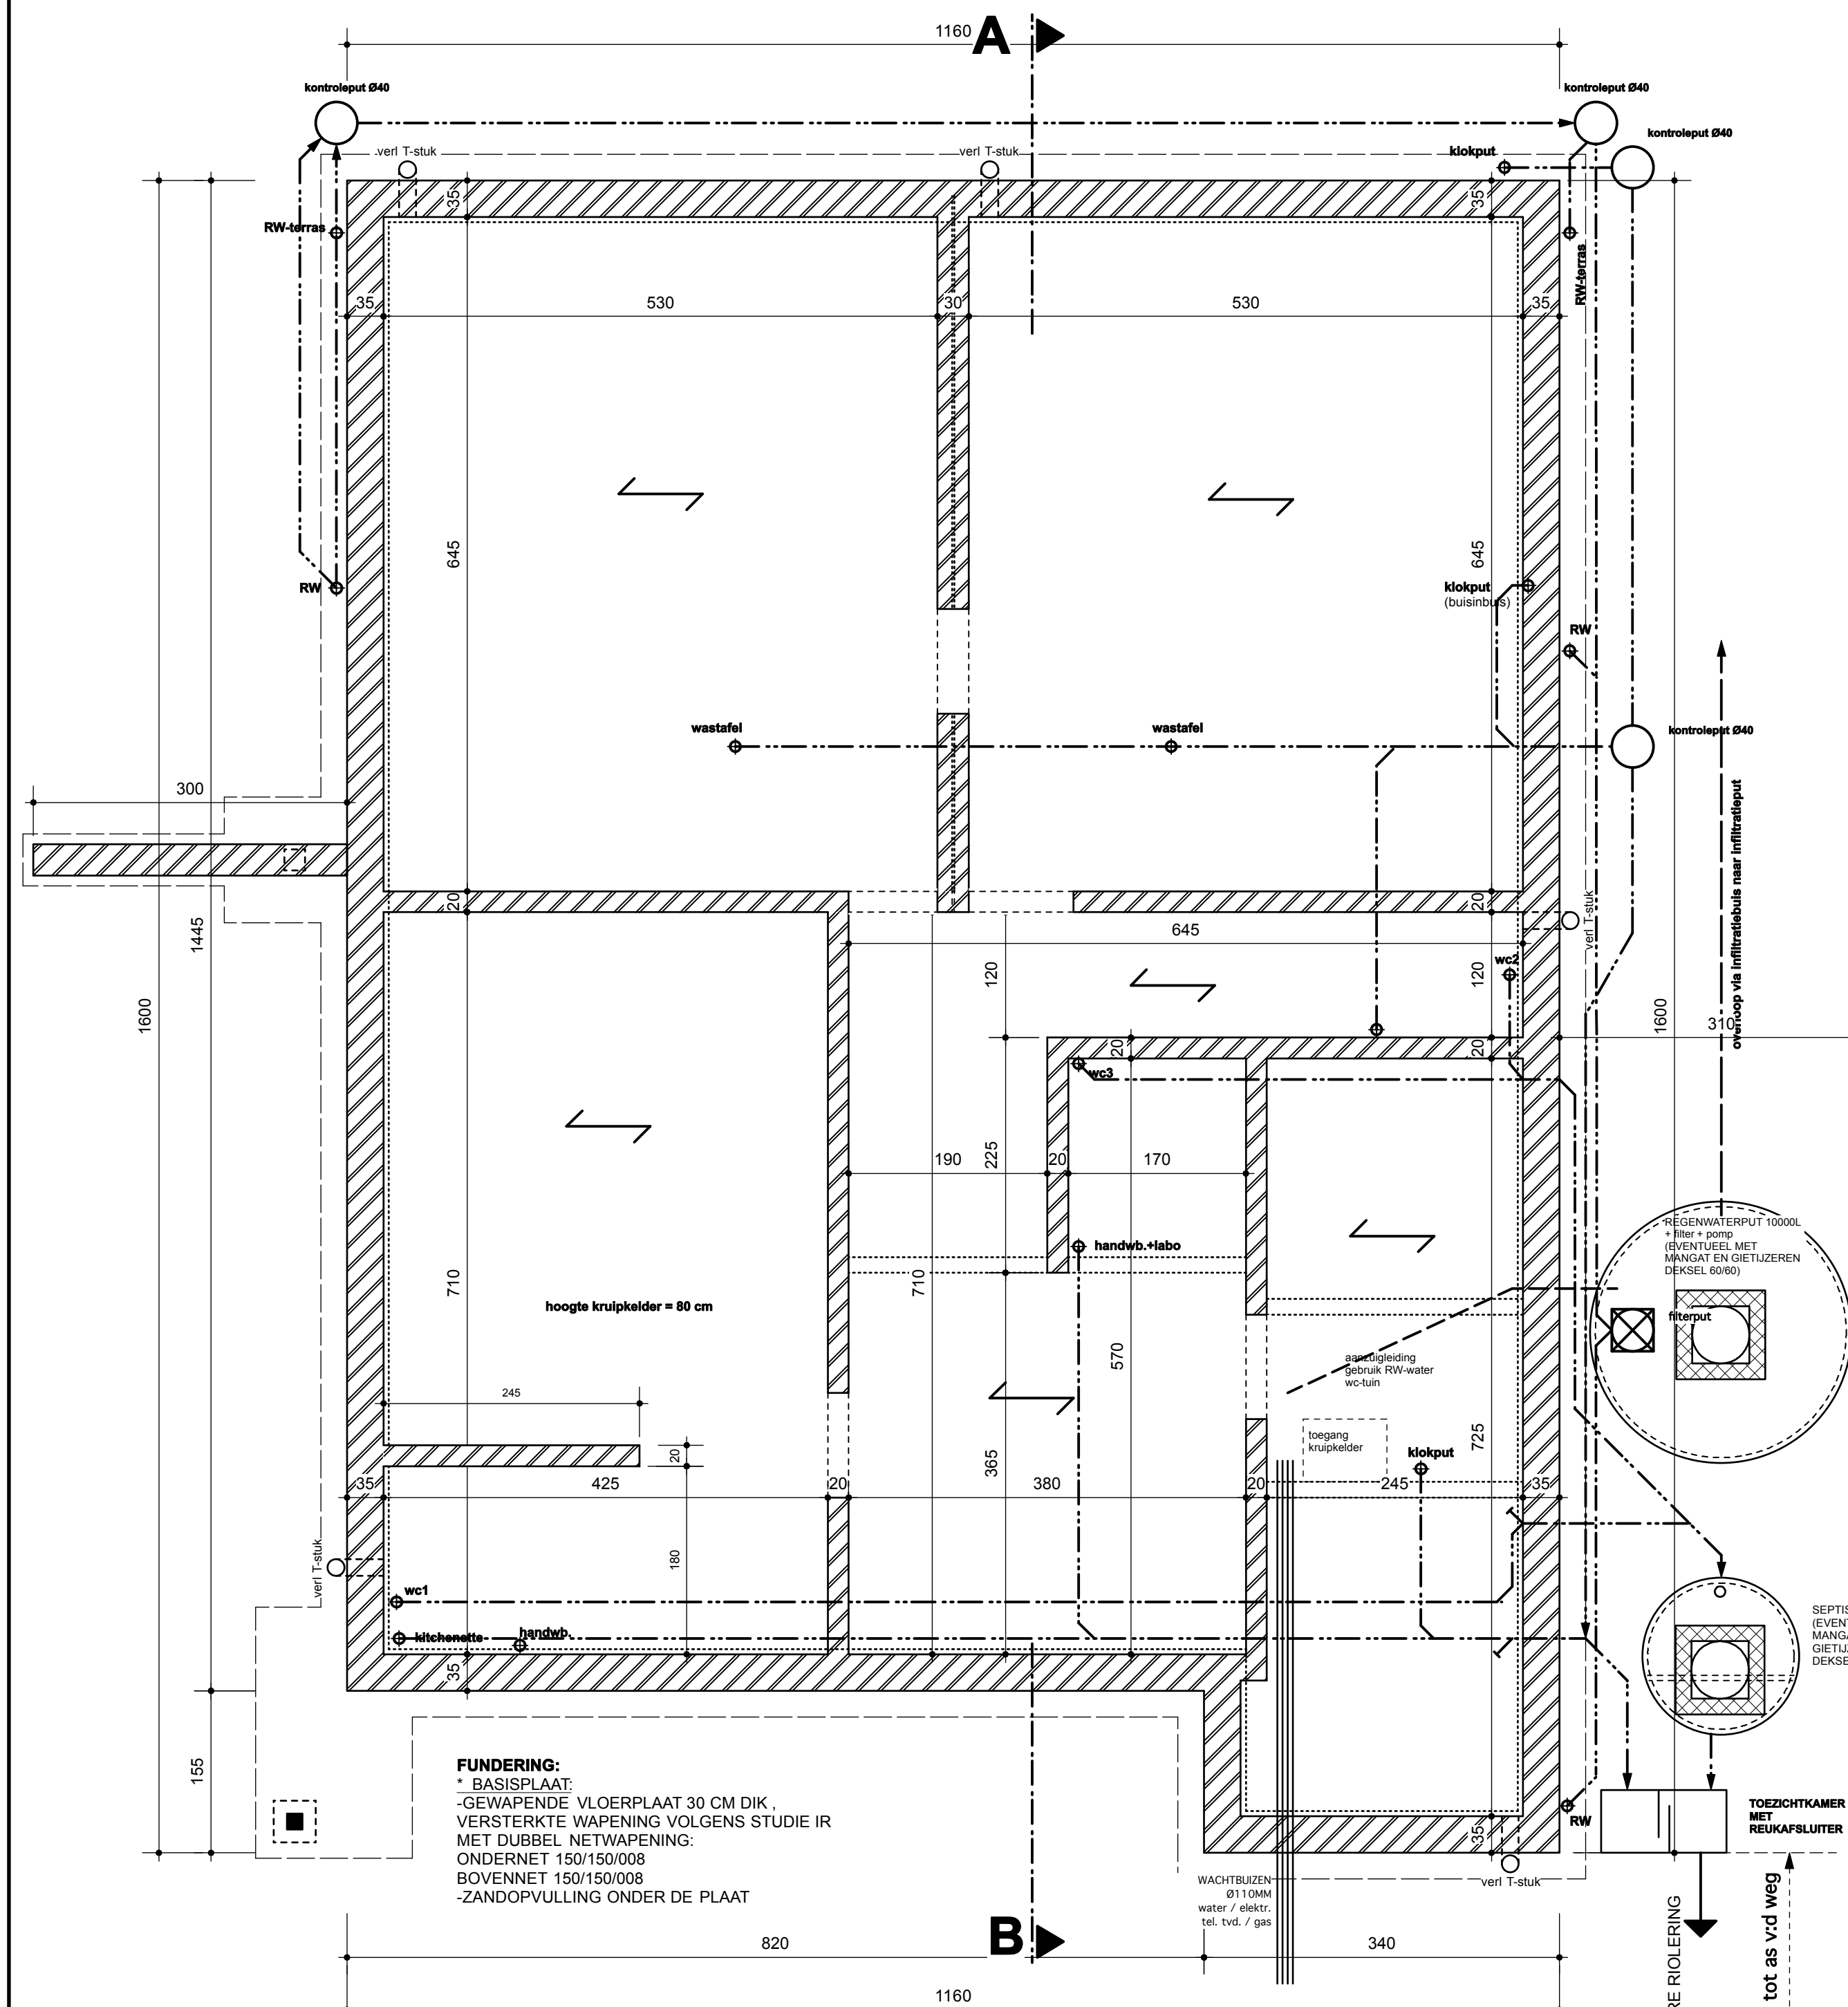

KRUIPKELDER/FUNDEER/RIOLEER

FUNDERING UIT TE VOEREN TOT OP DRAAGKRACHTIGE EN VORSTVRIJE DIEPTE, VOLGENS STUDIE VAN EEN BEVOEGD STABILITEITSINGENIEUR


GRONDPLAN

OPP = 172,89 M2

OPMERKING:
Volgens het decreet 08.05.2009 houdende de bevestiging van woningen door optische rookmelders, S. 8, 25.06.2009. Rookmelders te voorzien in keuken, hal/verloop, berging en kelder cv

TERREINSNEDE Y-Y 1/250

- GEEN WUZZINGEN AAN TERREINRELIEF
- TERREIN IS VLAK, GELUKVLOERS OP +40 T.O.V. STRAAT = 000

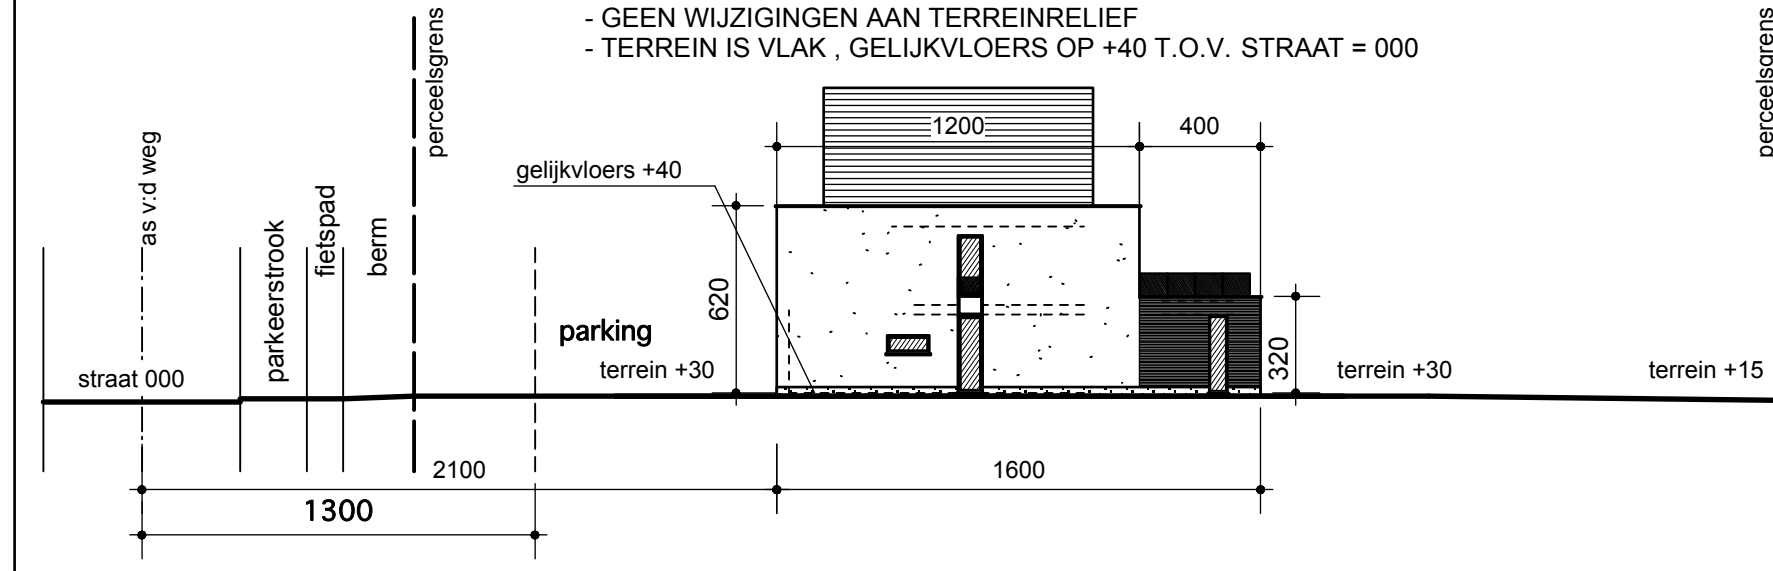

ALLE FUNDERINGEN :
- tot op vaste ondergrond en voorstijve grond
- draagkracht min. 2 kg/cm²
- ondergrond min. 10cm onder toekomstig maaiveld
- afmetingen overeenkomstig stabiliteitsstudie
- muren in aanraking met de grond dienen geconcreteerd en 2x gebuimd te worden
ALLE FUNDINGSBUISSEN :
- Ø 110mm kerel anders vermeld
- min. met een bekleding van 25cm
- min. afwateringshelling 1,5cm/m
- de voorgesnelde roering is toter informatie en kan tijdens uitvoering in overleg met ontwerper wijzigen en aangepast worden
BOUWBELEIDEN :
- ligging wettelijk volgens kagplan en in overleg met ingenieur
- bodem, tuinen, stalen profielen, enz. mogen enkel uitgerooid worden volgens plans en berekeningen van een stabiliteitsingenieur, enkel de vermoedelijke hoeveelheid is vermeld (m)

NOTA

Wijzigingen van om het even welke aard zonder schriftelijke toestemming van de architect vallen onder de volledige verantwoordelijkheid van de bouwheer en/of aanvrager.
De aanvrager dient de architect minstens 8 werkdagen op voorhand schriftelijk te verwittigen van de aanvang der werken.
Al de maten dienen door de aanvrager nagetekeerd te worden, dit voor de uitvoering en aan te passen aan de gebruikte materialen.
De stabiliteitsberekeningen en de diepandering worden uitgevoerd door de aannemer van de bouwheer die hiervoor een bevoegd persoon aanstelt. Bij ontbreken hiervan kan de architect niet verantwoordelijk gesteld worden voor eventuele gebreken die hiervan het gevolg zijn.
De bouwheer en de aannemer verplichten zich er toe en verzekeren af te sluiten tegen storm-, wind-, brandrisico's en burgerlijke aansprakelijkheid die zowel de aannemer, de architect als hernoet zelf de tijdens de volledige uitvoering van de werken.
Alle tekeningen blijven de artistieke eigendom van de architect en mogen in geen geval geopenbaard worden, behoudens na diens schriftelijke toestemming.
De architect kan niet aansprakelijk gesteld worden op andere bouwpartners ingebroken blijven, hoe dan ook.

PROVINCIE VLAAMS-BRABANT

GEMEENTE GLABBEK

aanvraag tot het bouwen van een dokterspraktijk

bouwheer :

ligging :

architect :

de bouwheer :

de architect :

1) hellend dak
2) inplanting parking, riolering

wijzigingen data
1) 06-09-2013
2) 12-02-2014

PLANNEN 1/2

grondplannen, inplanting, omgeving, ligging

SCHAAL 1/50
DOSS.nr. J26-18/13
03-07-2013

ZOLDER

NUTTIG OPP. 248,00 M2