


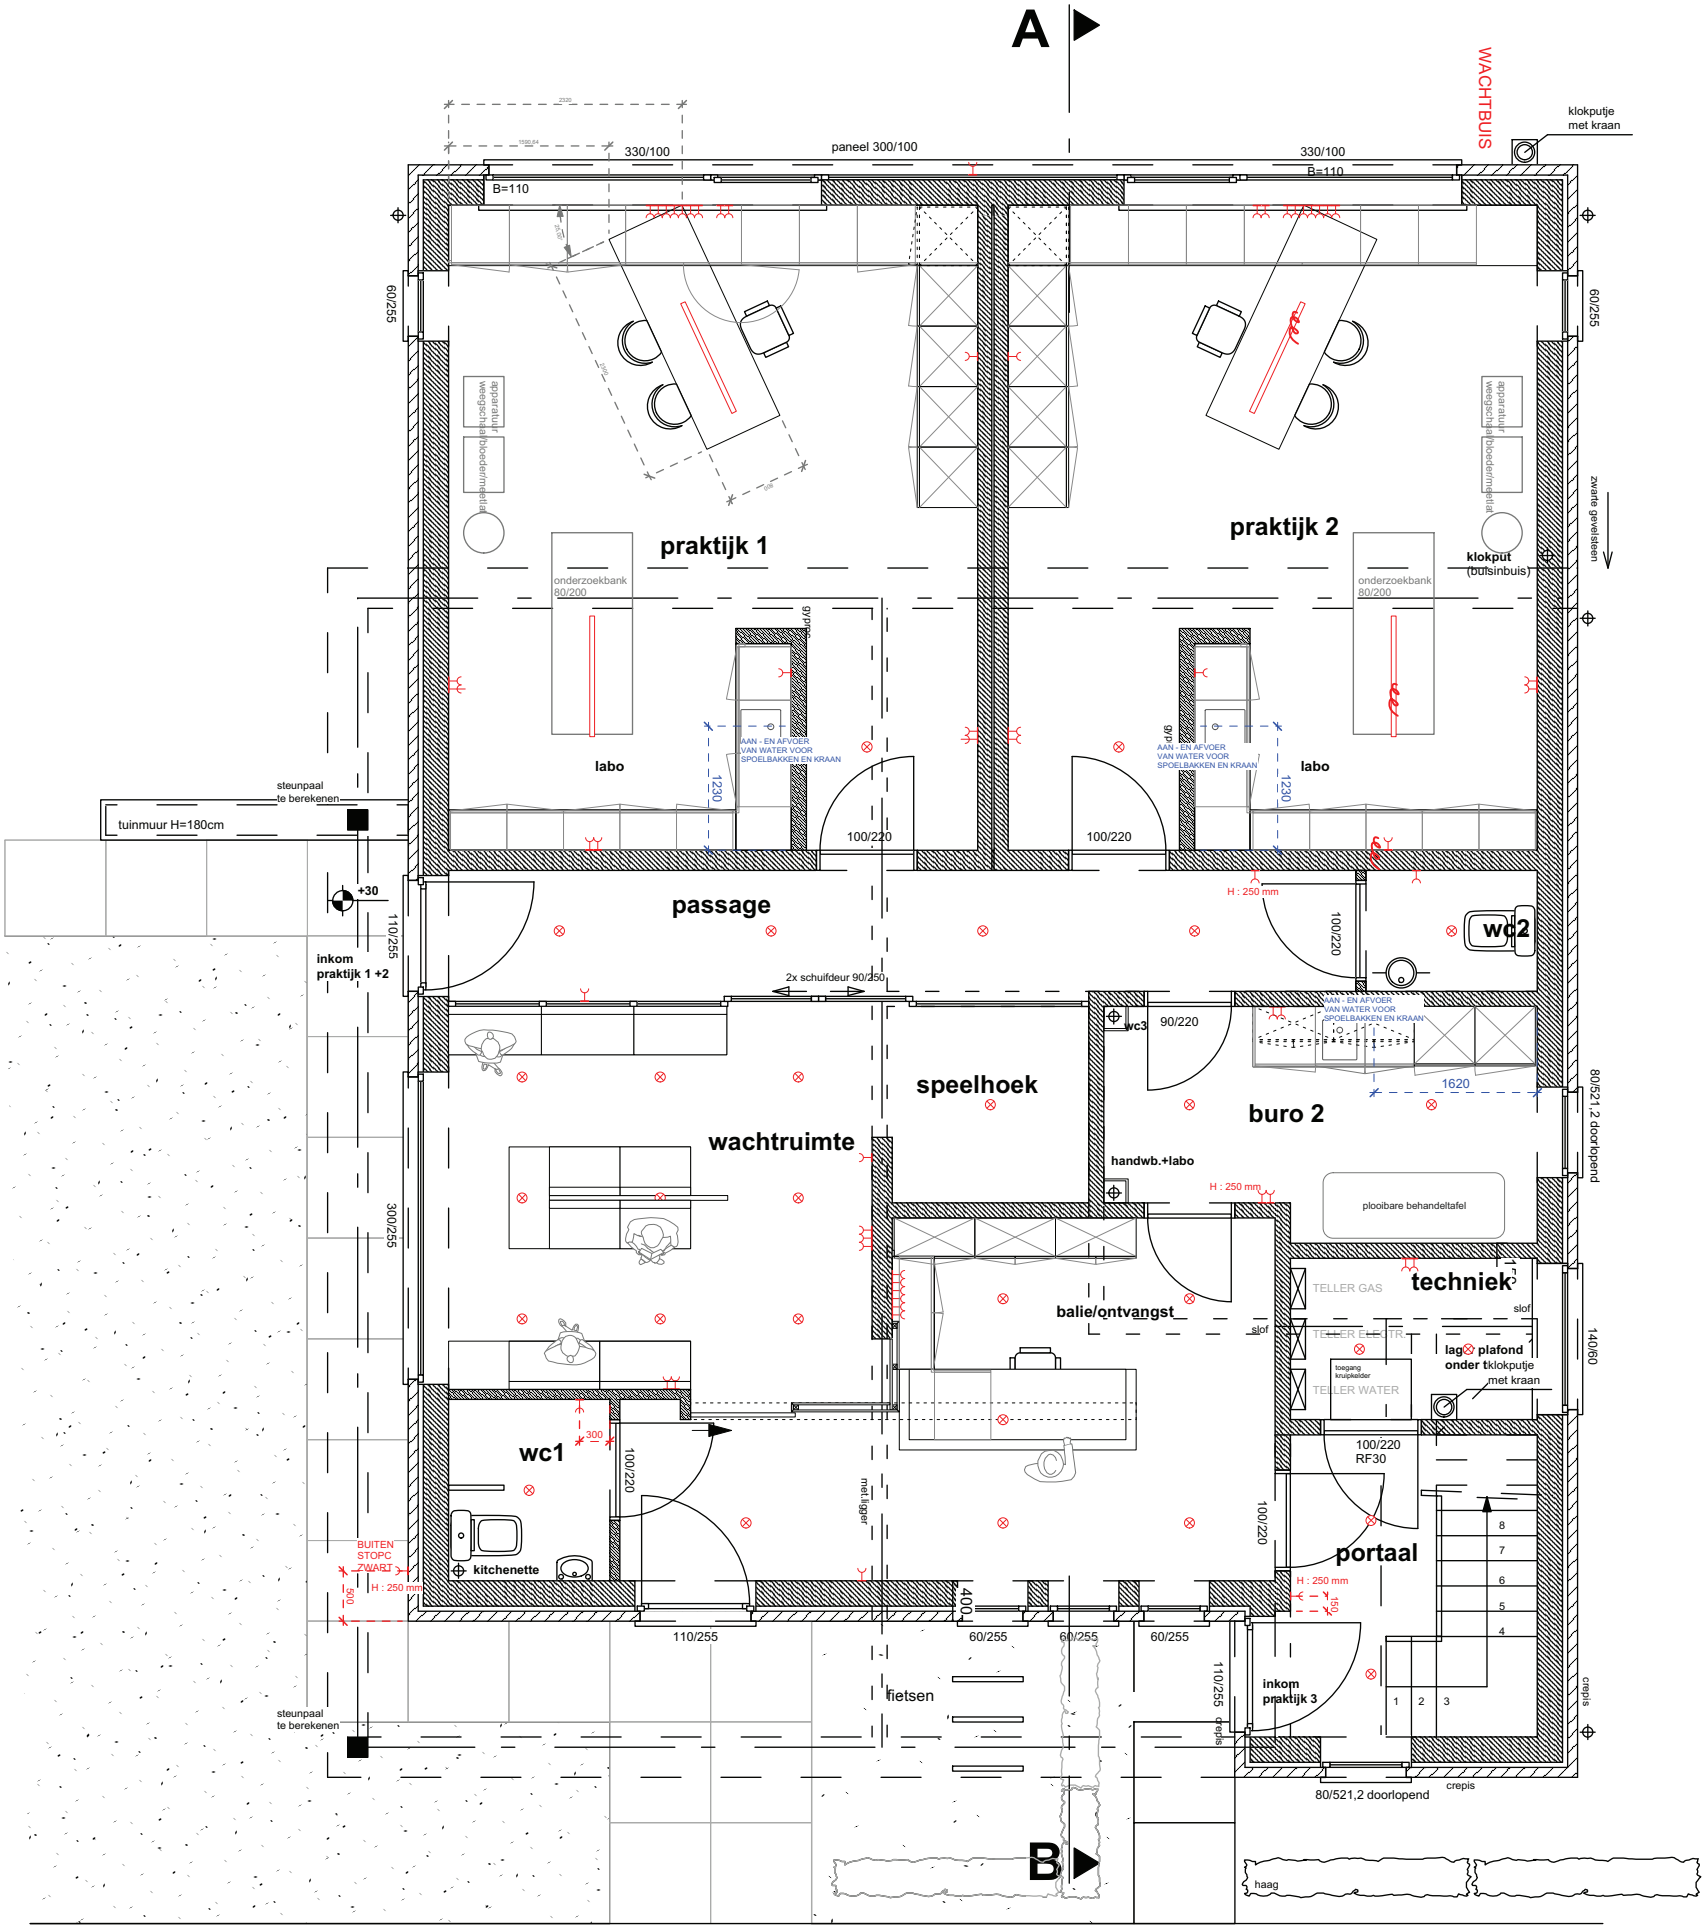

GRONDPLAN

OPMERKING: Volgens het decreet 08.05.2009 houdende de beveiliging van woningen door optische rookmelders, B.S. 25.06.2009. Rookmelders te voorzien in keuken, hal/overloop, berging en kelder cv

OPP = 172,89 M2