




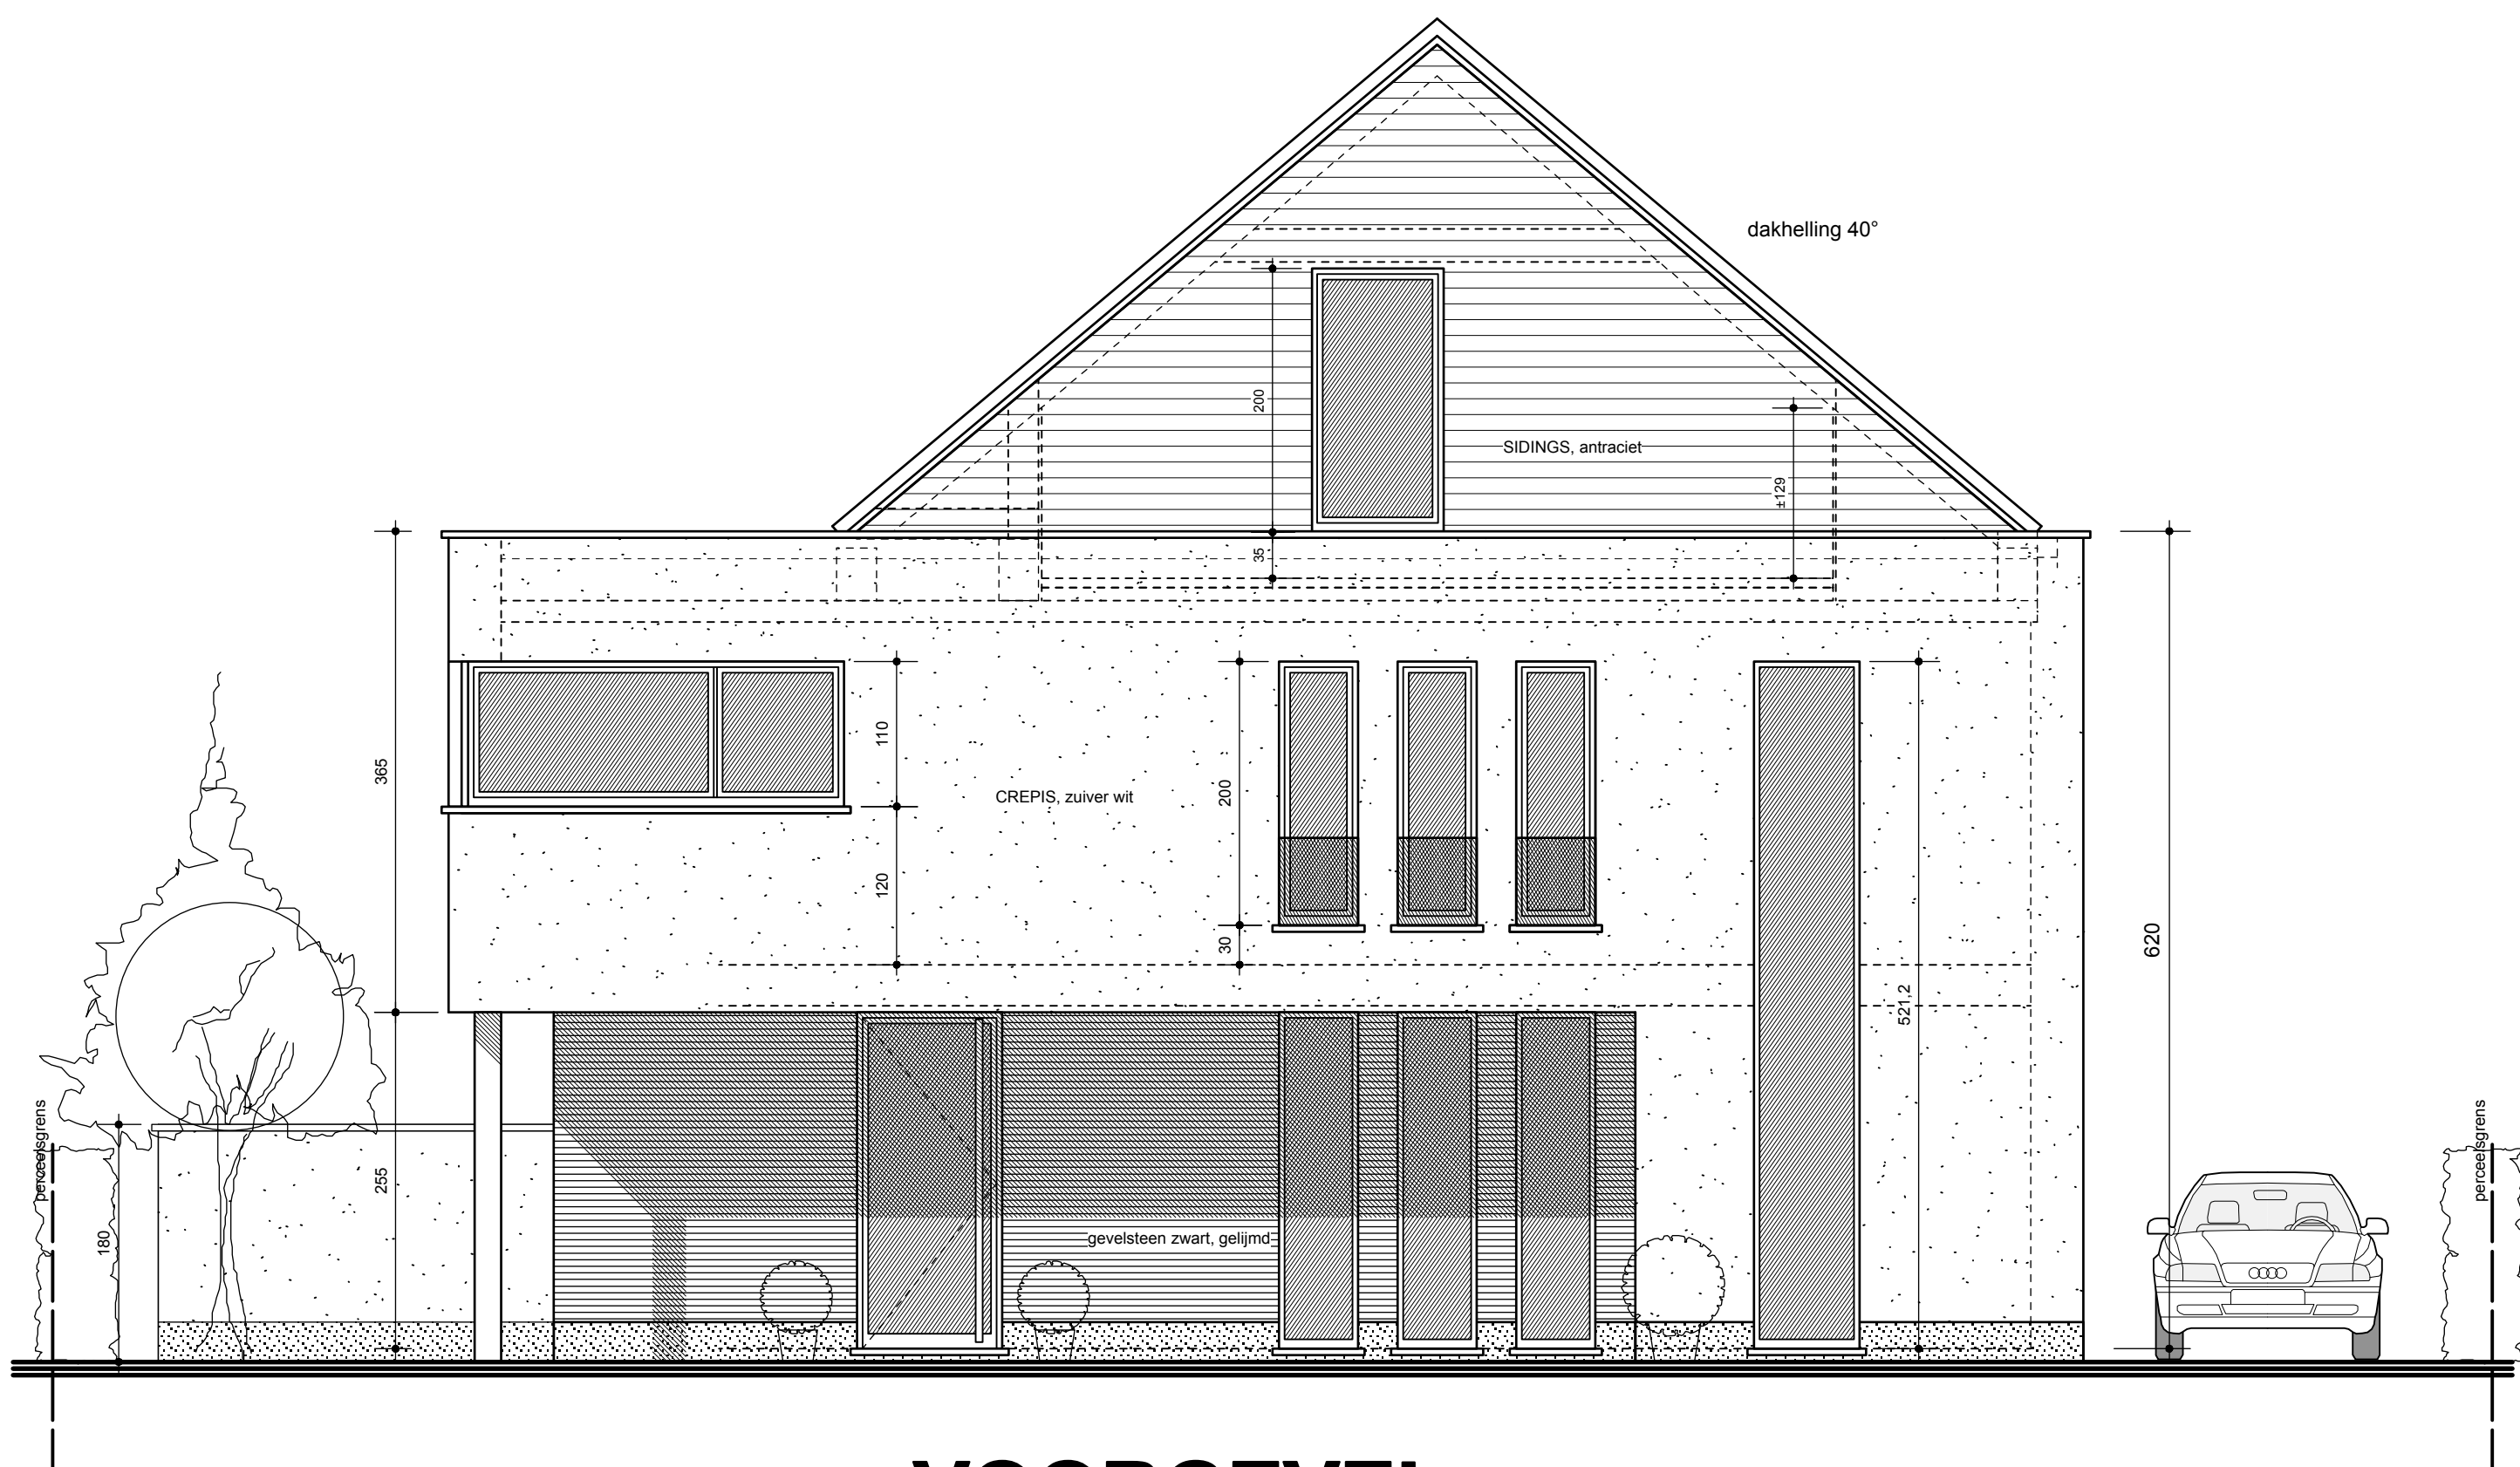


VOORGEVEL

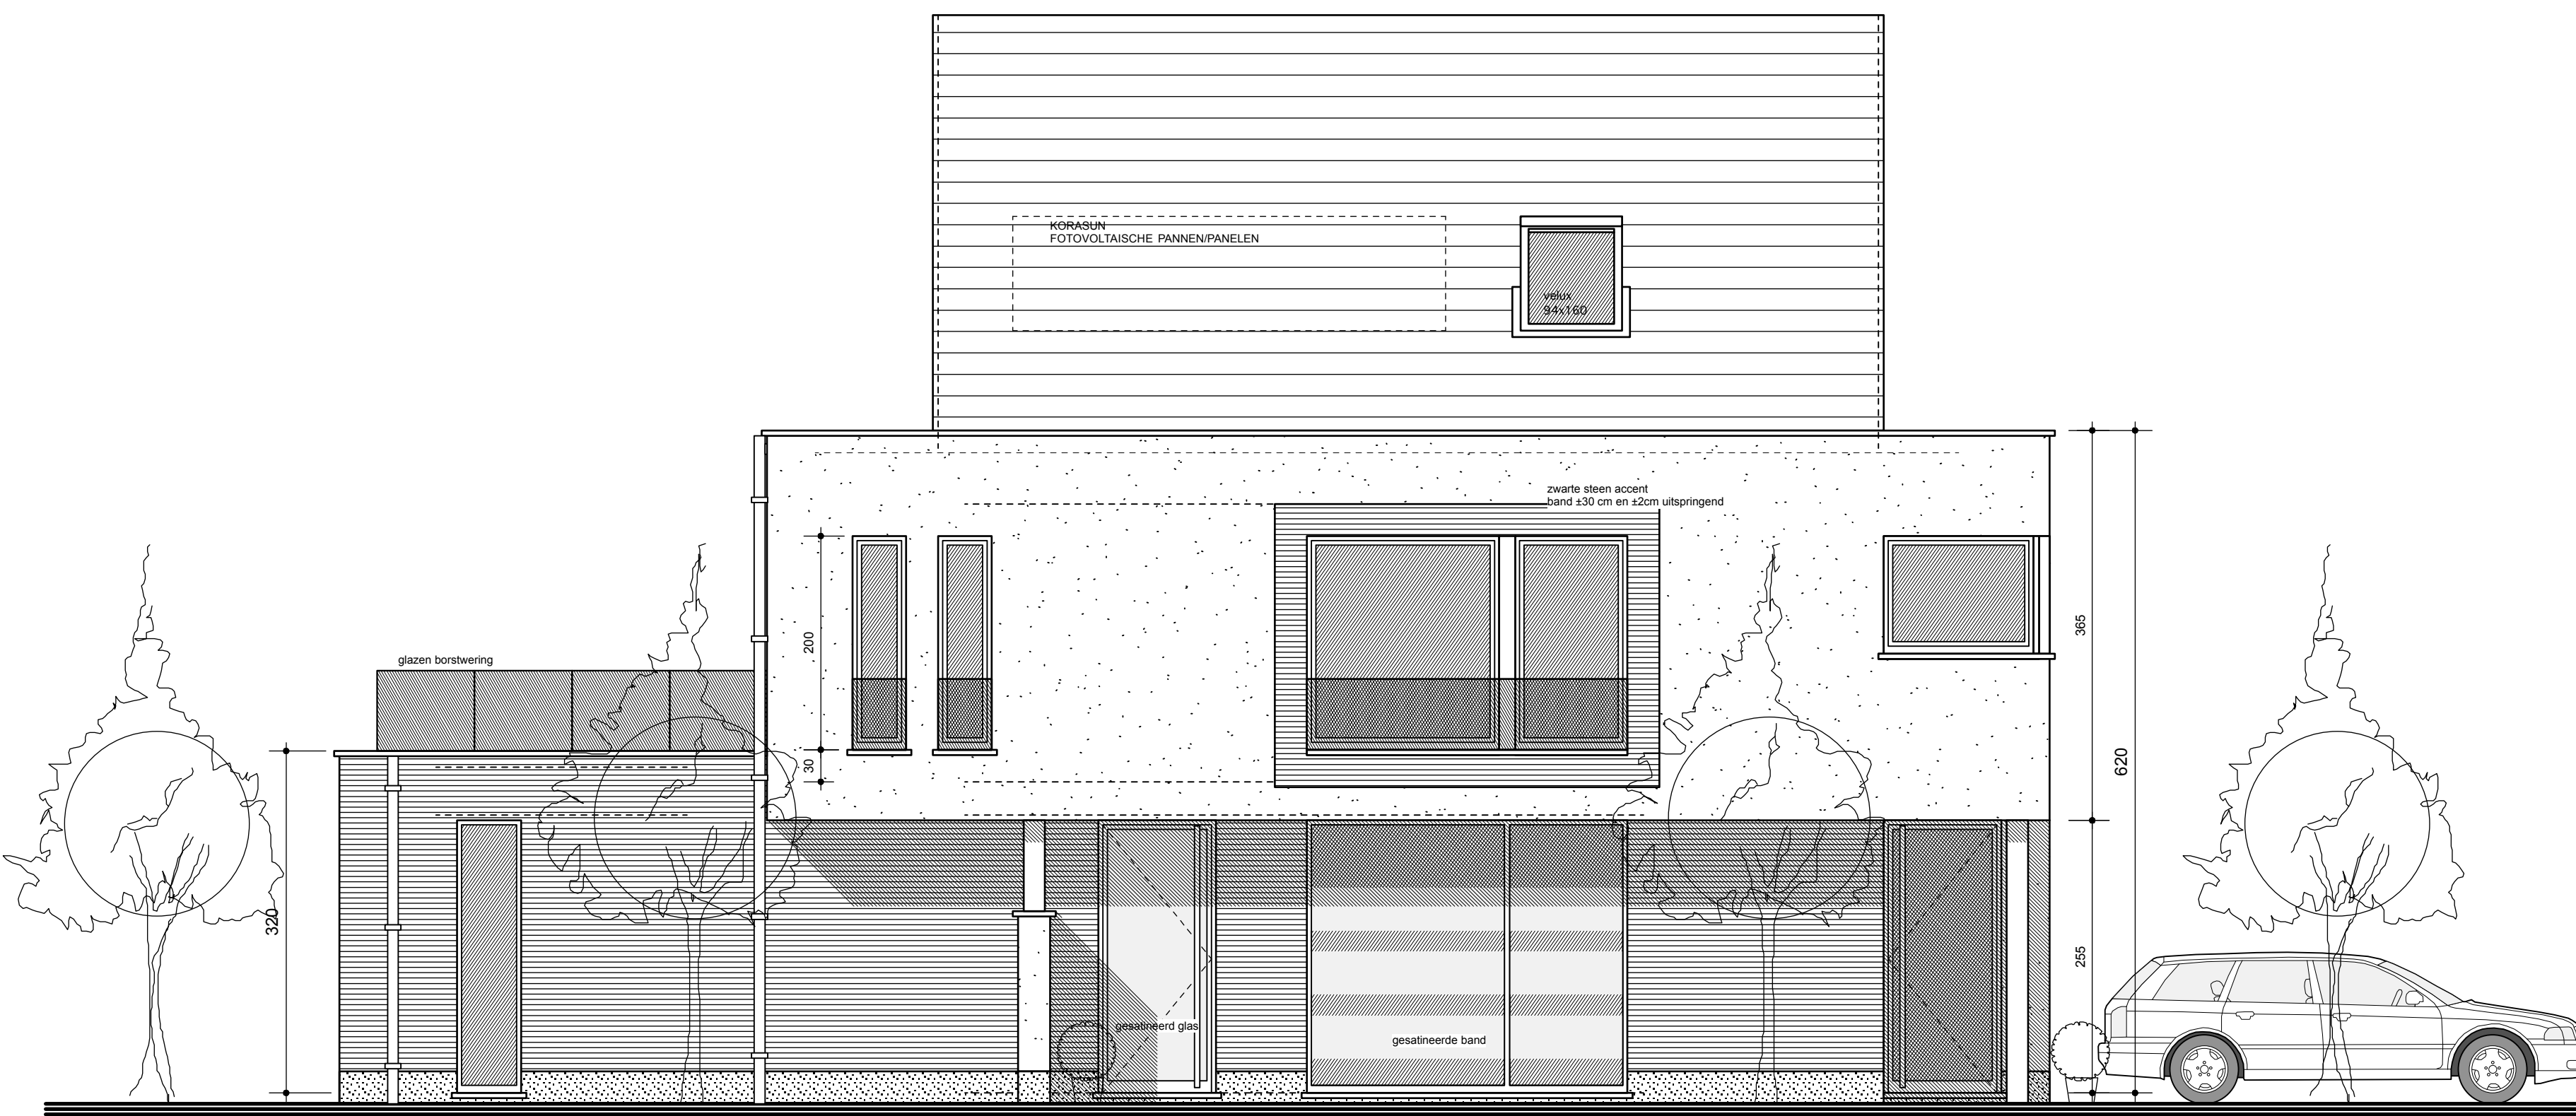

ZIJGEVEL links

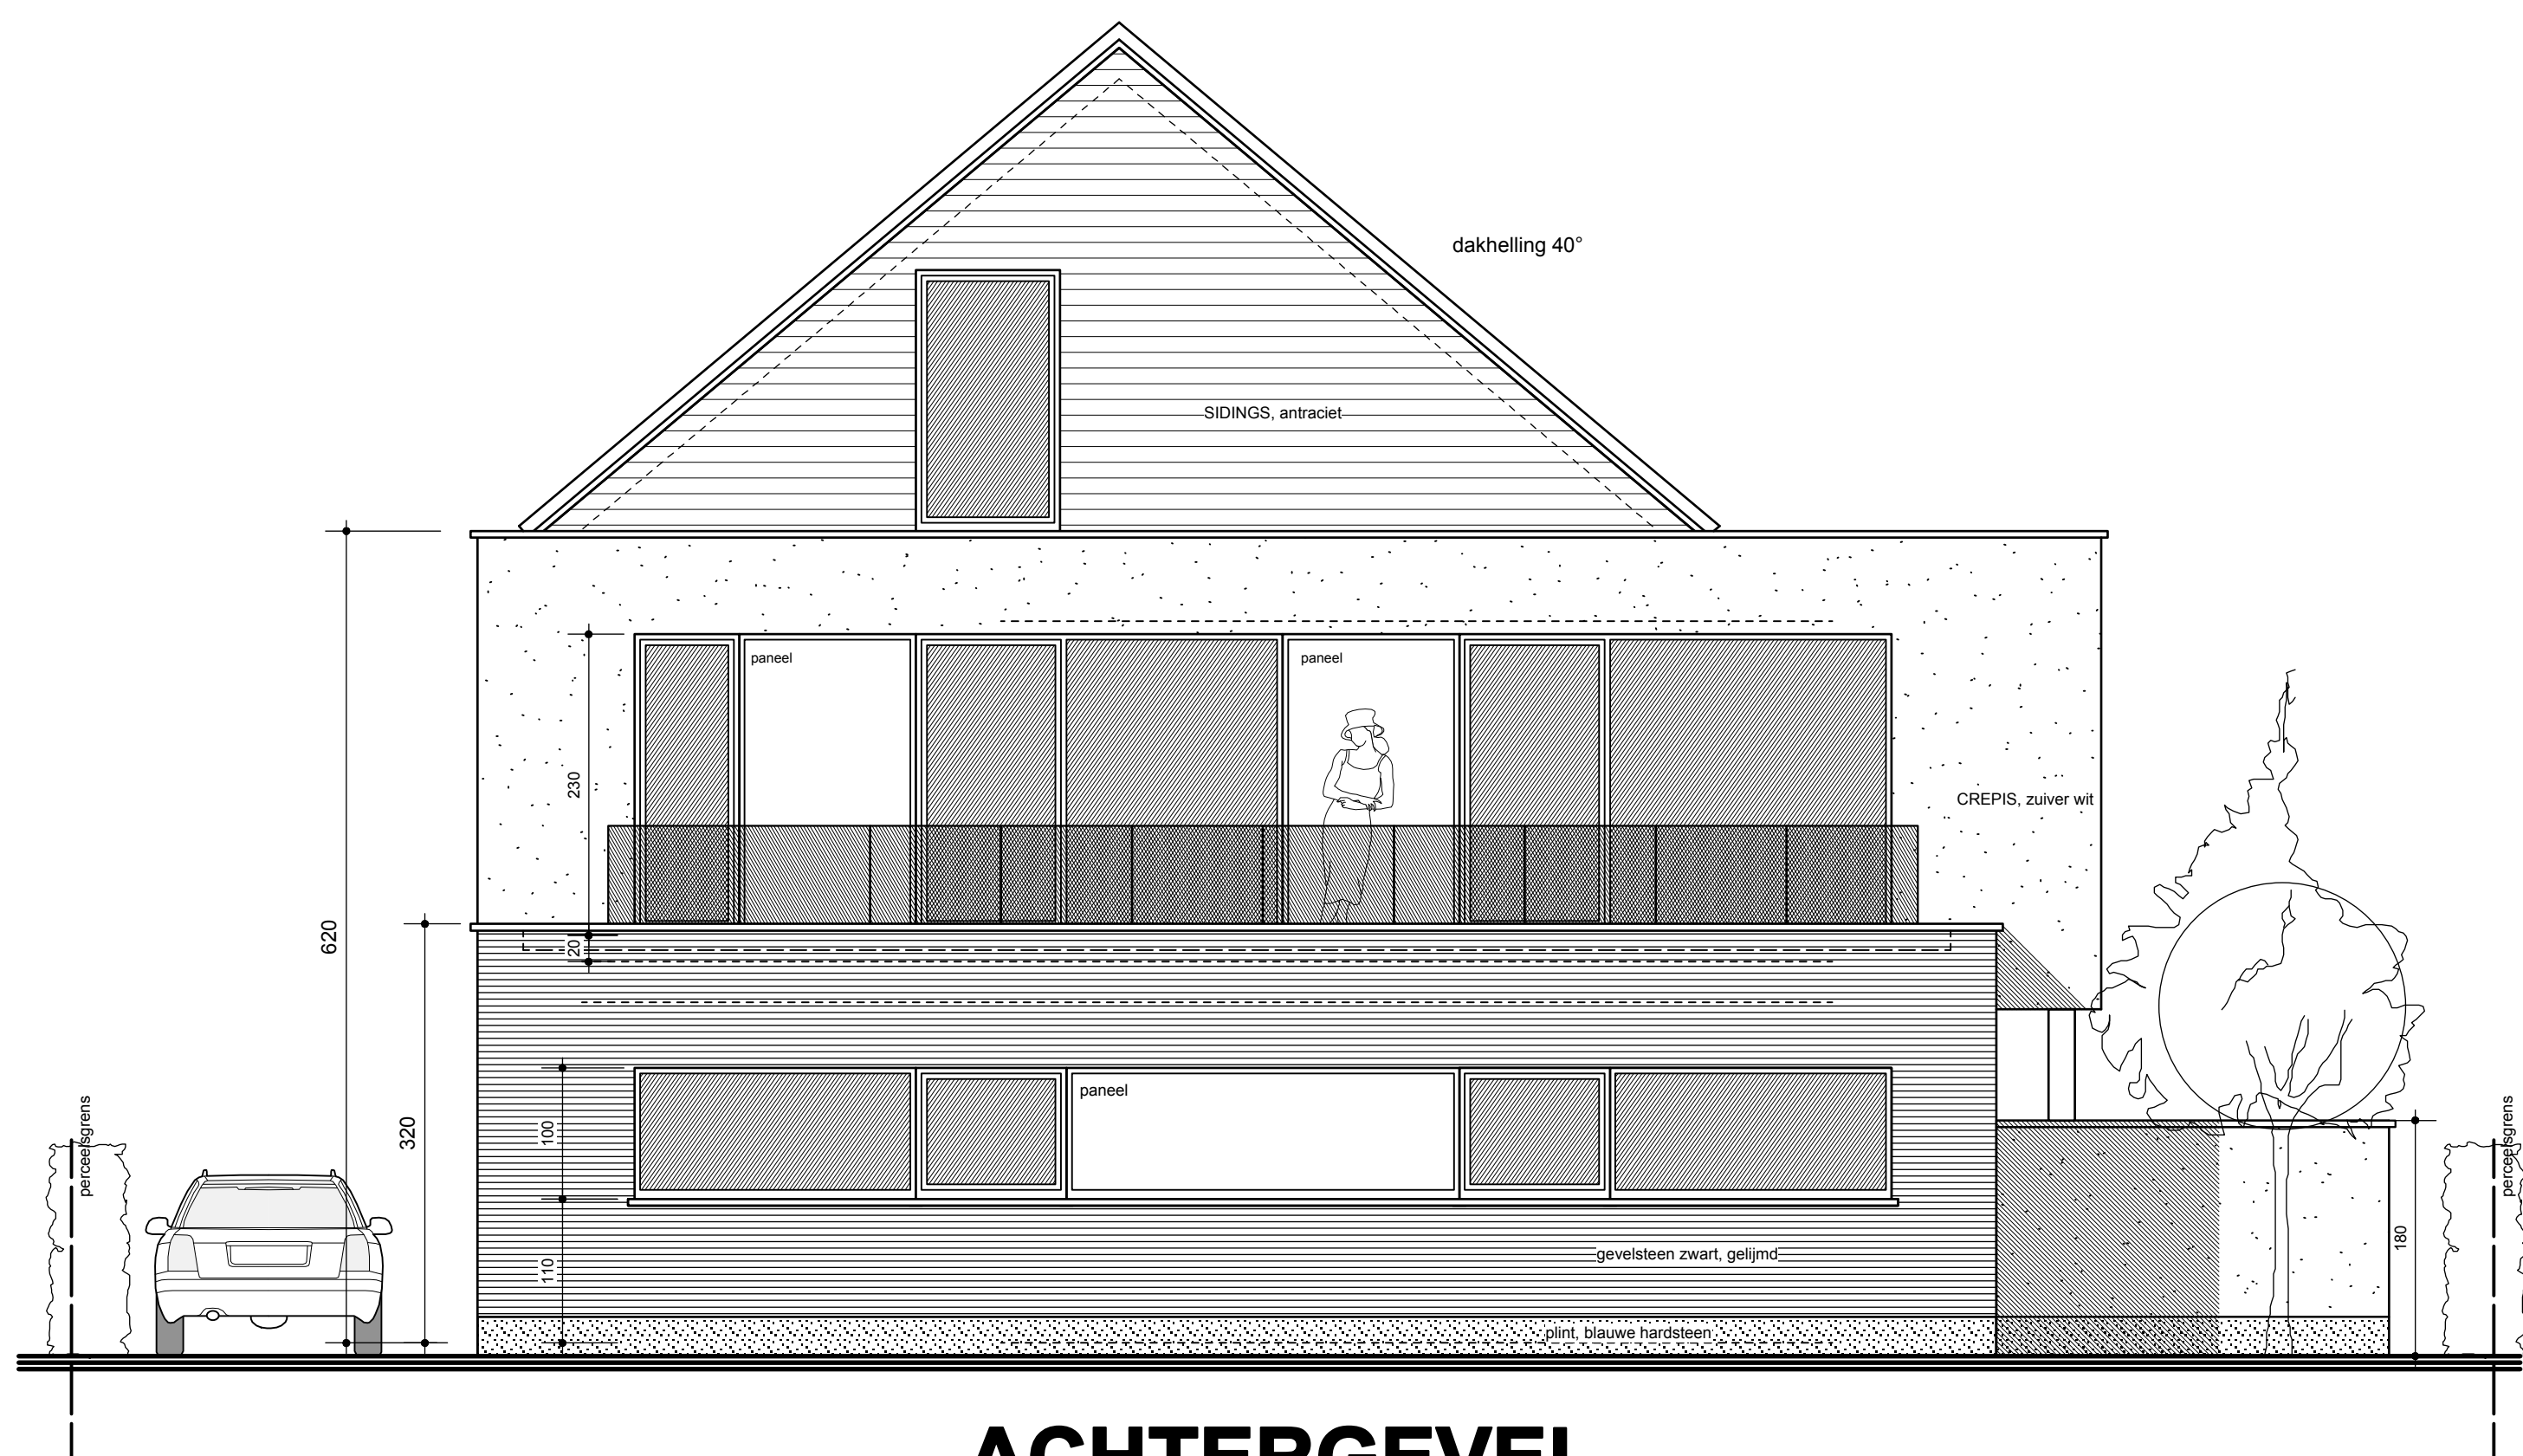

ACHTERGEVEL

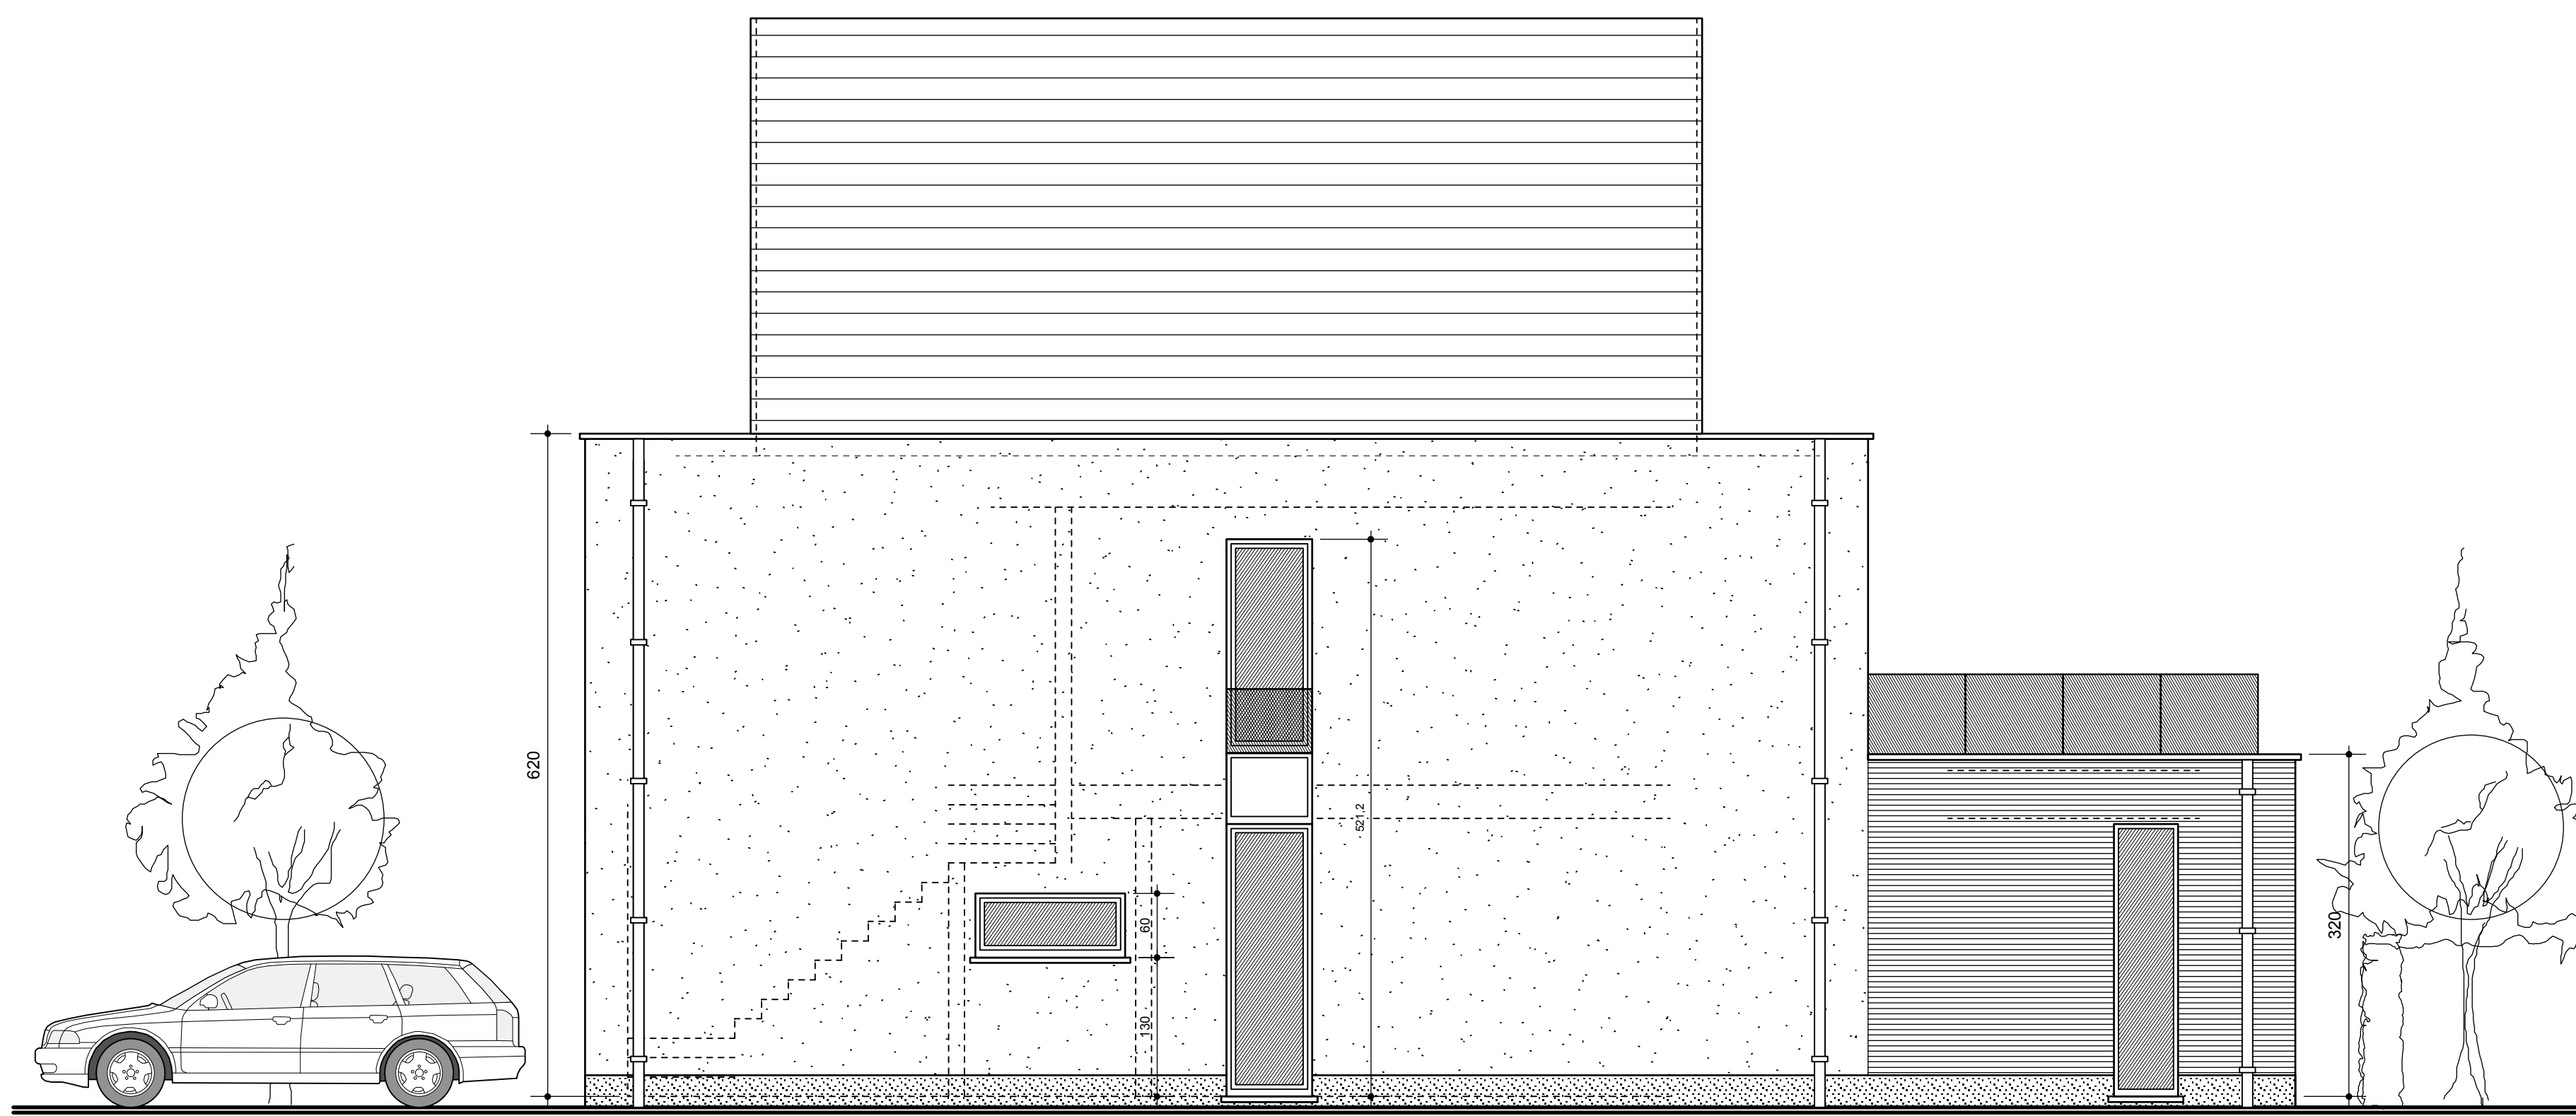

ZIJGEVEL rechts

MATERIALEN

- + PARAMENT :
 - GEVELS GELUKVLOERS IN GEVELSTEEN TYPE DESAAGER CLAY SOLUTION, WUGAART 9, SUPER ZWART, GELIJD, MODULE 50
 - GEVELS VERDIEPING IN CREPIS OP YTONG 30 CM, ZUIVER WIT
 - + KULDERMUREN: BETONBLOKKEN
 - + BINNENSPOUWBLAD: YTONG 30 CM
 - + BINNENMUREN: YTONG
 - EERSTE BASISBLOK GELUKVLOERS EN DAKRAND: YTONG
- + PLAT DAK:
 - DAKRAND: ALU-PROFIEL, ZWART
 - ROLGRINT/TERRASAFWERKING (HARDHOUT MET OPENVOEG)
 - DAKDICHTING EPDM
 - DAKISOLATIE: YCIMA PUR
 - DAMPSCHERM
 - HELLINGSBETON MIN 20CM
 - VELFELS: + DRUKLAAG
- + HELLEND DAK:
 - STRUCTUUR IN KEPERBEPLANTING 3/23, SPANTSYSTEEM
 - ISOLATIE: 20 CM MINERALE WOL
 - ONDERDAK: DELTA MAX FOLIE
 - PANNELEN: ACTUARIAN, ANTRACIET PLATTE GEBAKEN KLEIPAN
- + ZUWANDEN:
 - IN KEPERBEPLANTING 3/23 KADERWERK
 - ISOLATIE: 20 CM MINERALE WOL
 - FOLIE BEKLEDING: DELTA MAX FOLIE
 - AFWERKING IN SIDINGS CEDRAAL, KLINKSYSTEEM, ANTRACIET
 - + DAKVLAKRAAM, BEGLAZING K= MIN 1.0
- + AFVOER:
 - ONDERGROND: PVC
 - AFVOER GOTEN: ZINK
 - BUITENSCHRIJNWERK:
 - ALU MIN. DRIEKAMERSYSTEEM
 - KLEUR: ZWART
 - DUBBELE BEGLAZING K=MIN 0.9
 - + PLINT: BLAUWE HARDSTEEN, DIKTE IFV BAKSTEENFORMAAT+VOEG
 - + DORPELS: BLAUWE HARDSTEEN, DIKTE IFV BAKSTEENFORMAAT+VOEG
- + ISOLATIE:
 - VLOER GELUKVLOERS: 12 cm PUR, GESPOTEN
 - VLOER VERDIEPING: 8 cm PUR, GESPOTEN
 - PLAT DAK: 10CM PUR
 - + VENTILATIESYSTEEM: D
 - + VLOERWARMING GELUKVLOERS
 - REGENWATERPUT: 10.000 LITER
 - + LEUNING TERRAS VERDEP: AANENGESLOTEN GLASPLAAT IN VEILIGHEIDSGLAS, AZURBLAUW
 - + VOORGESTELDE VERHARDINGEN
 - INKOM EN PAD: MEGABETONTEGELS MET OPEN VOEG
 - DOORRIJ: + PARKING: DOLOMIET

B = BORSTWERINGSHOOGTE = HOOGTE AFGEWERKTE VLOER TOT BOVENZIJDE RAAMMTABLET AAN BINNENZIJDE

BUGEBOUW IN DEZELFDE MATERIALEN ALS HOOFDEBOUW

NOTA

Wijzigingen van om het even welke aard zonder schriftelijke toestemming van de architect vallen onder de volledige verantwoordelijkheid van de bouwheer en/of aannemer.

De aannemer dient de architect minstens 8 werkdagen op voorhand schriftelijk te verwittigen van de aanvang der werken.

Al de metten dienen door de aannemer nagekeken te worden, dit voor de uitvoering en aan te passen aan de gebruikte materialen.

De stabiliteitsberekeningen en de despondering worden uitgevoerd door de zorgen van de bouwheer die hiervoor een bevoegd persoon aanstelt. Bij ontbreken hiervan kan de architect niet verantwoordelijk gesteld worden voor eventuele gebreken die hiervan het gevolg zijn.

De bouwheer en de aannemer verplichten zich ertoe een verzekering af te sluiten tegen storm-, wind-, brandschade en burgerlijke aansprakelijkheid die zowel de aannemer, de architect als henzelf dek tijdens de volledige uitvoering van de werken.

Alle tekeningen blijven de artistieke eigendom van de architect en mogen in geen geval geopenbaard worden, behoudens na diens uitdrukkelijke toestemming.

De architect kan niet aansprakelijk gesteld zo andere bouwpartners ingebroken blijven, hoe dan ook.

PROVINCIE
VLAAMS-BRABANT

GEMEENTE
GLABBEK

aanvraag tot het bouwen van een dokterspraktijk

bouwheer :

ligging : TIENSESTEENWEG
sektie B nr. 107V
3380 GLABBEK

architect :

de bouwheer :

de architect :

wijzigingen

data


1) hellend dak
2) inplanting parking, riolering

1) 06-09-2013
2) 12-02-2014

PLANNEN 2/2

gevels, doorsnede

SCHAAL 1/50
DOSS.nr. J26-18/13
03-07-2013

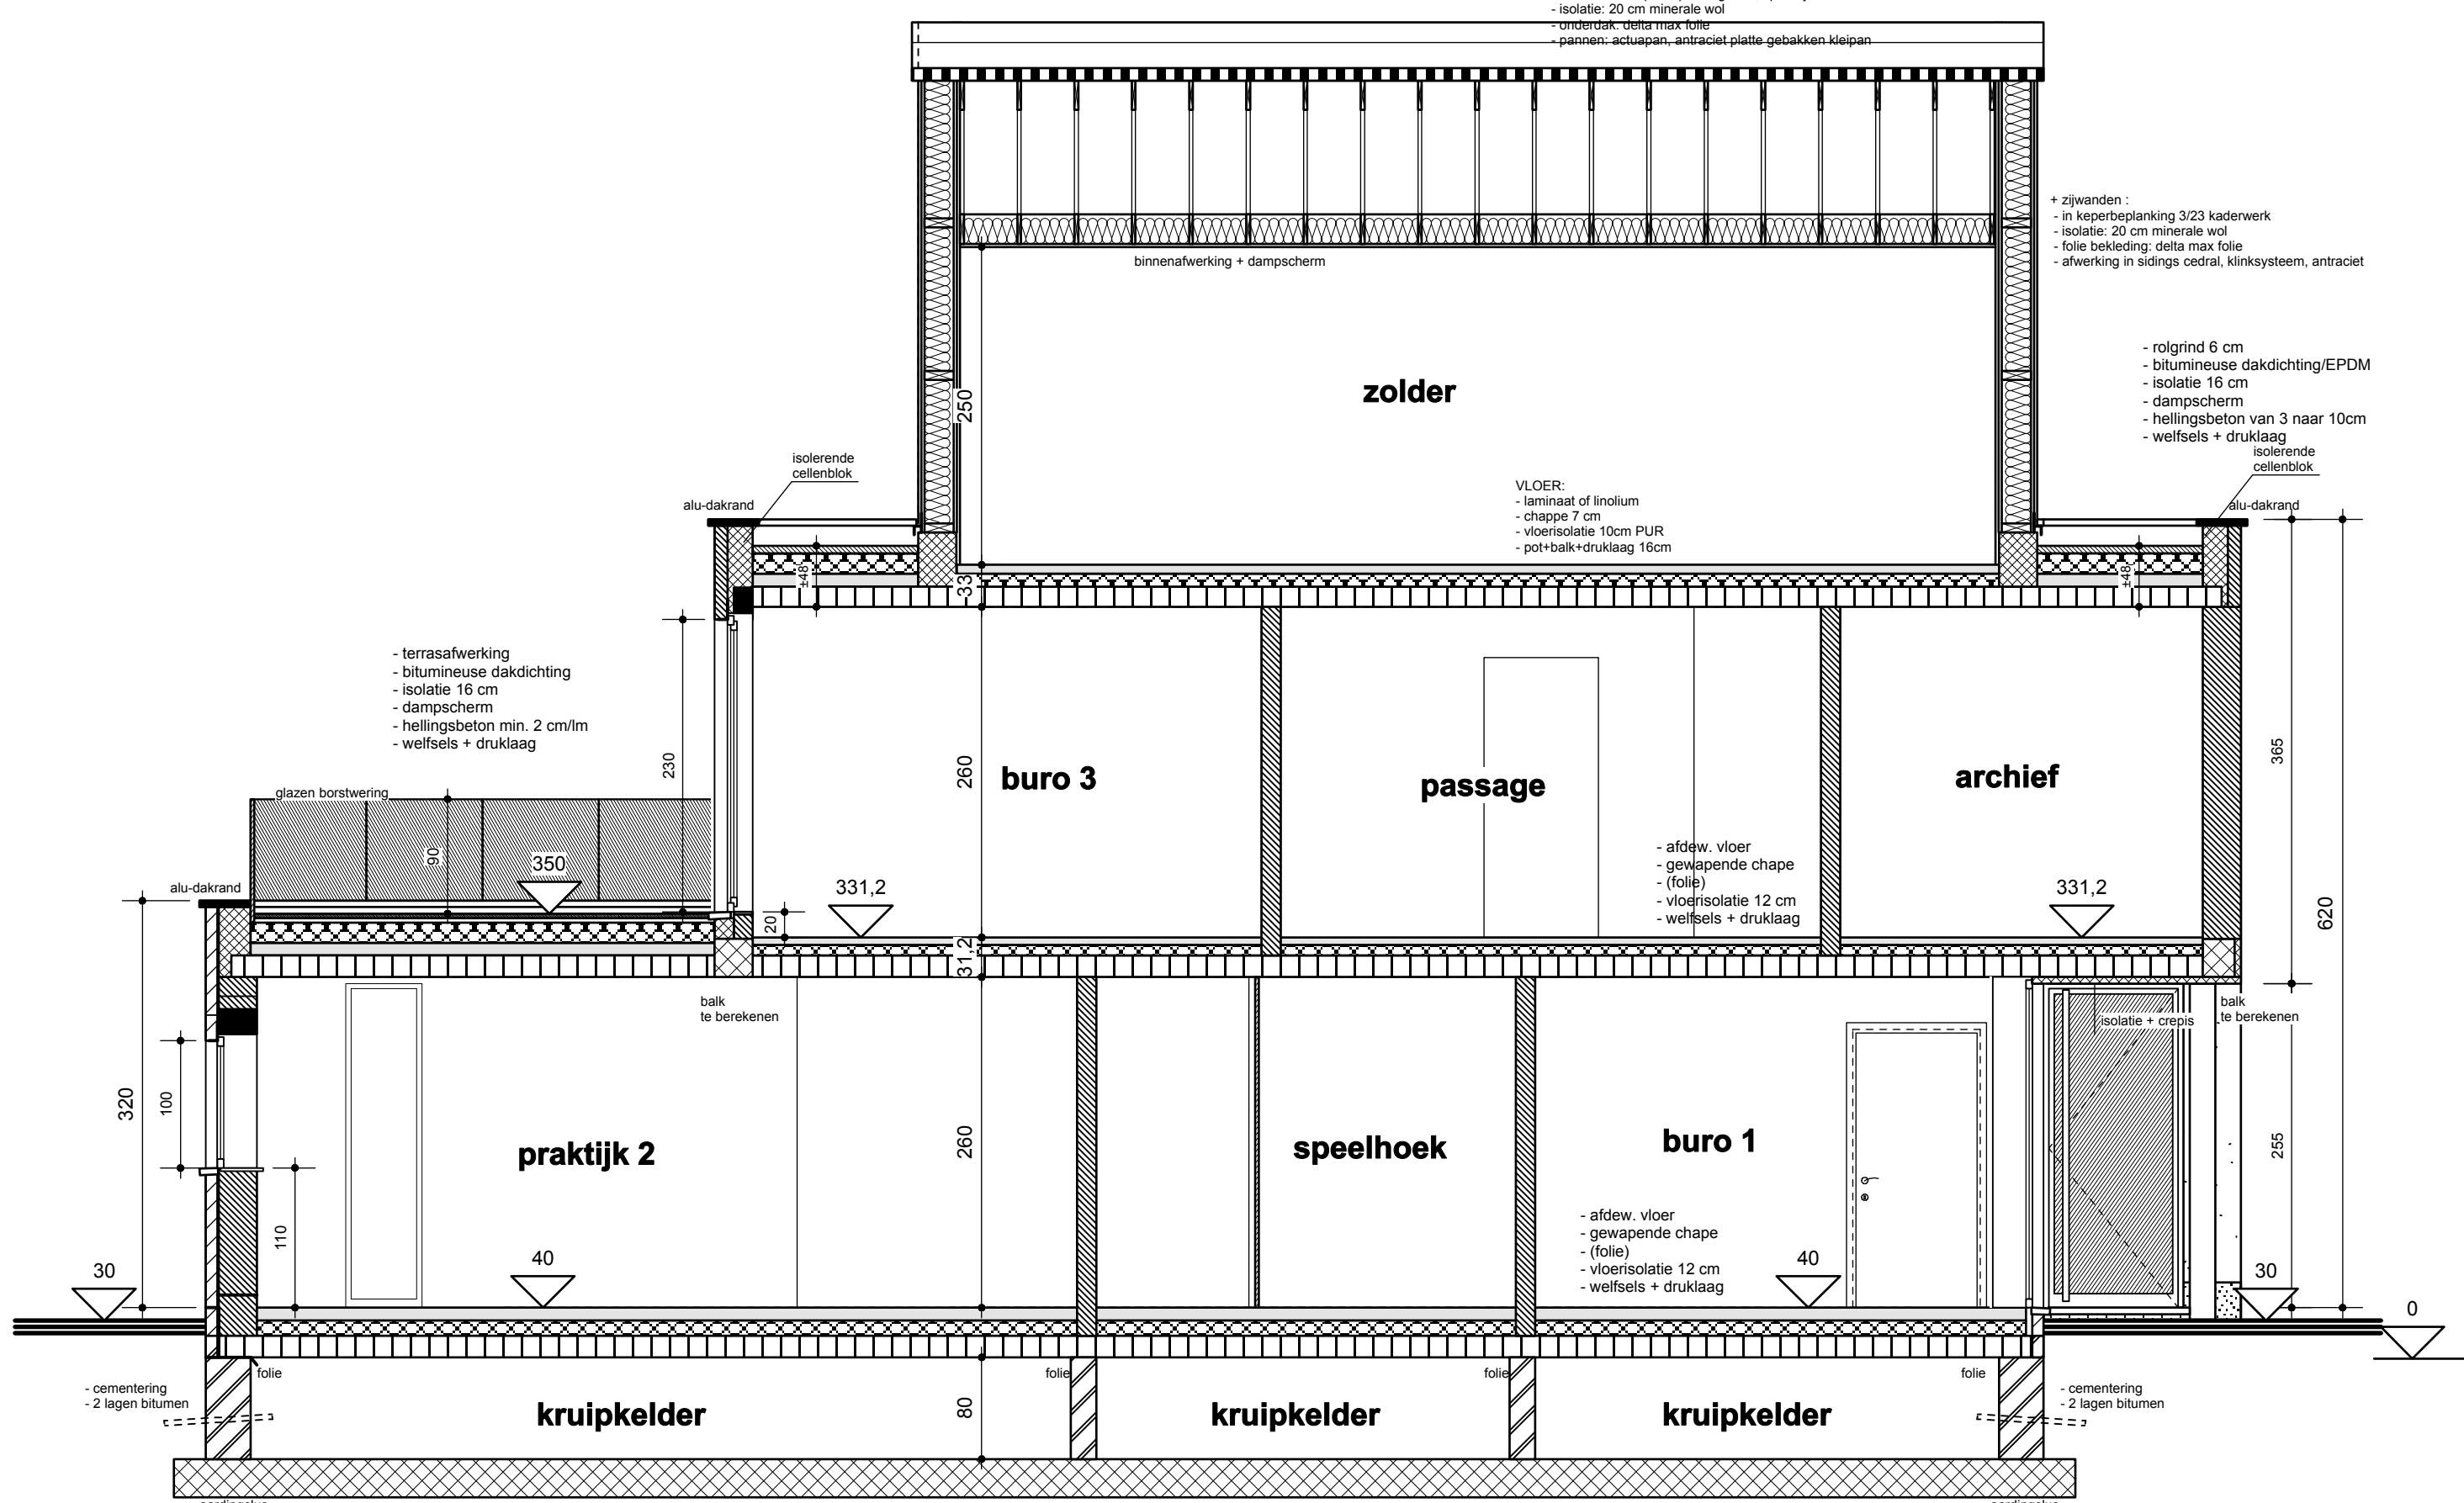

FUNDERING UIT TE VOEREN TOT OP DRAAGKRACHTIGE EN VORSTVRIJE DIEPTES, VOLGENS STUDIE VAN EEN BEVOEGD STABILITEITSINGENIEUR

SNEDE A-B