

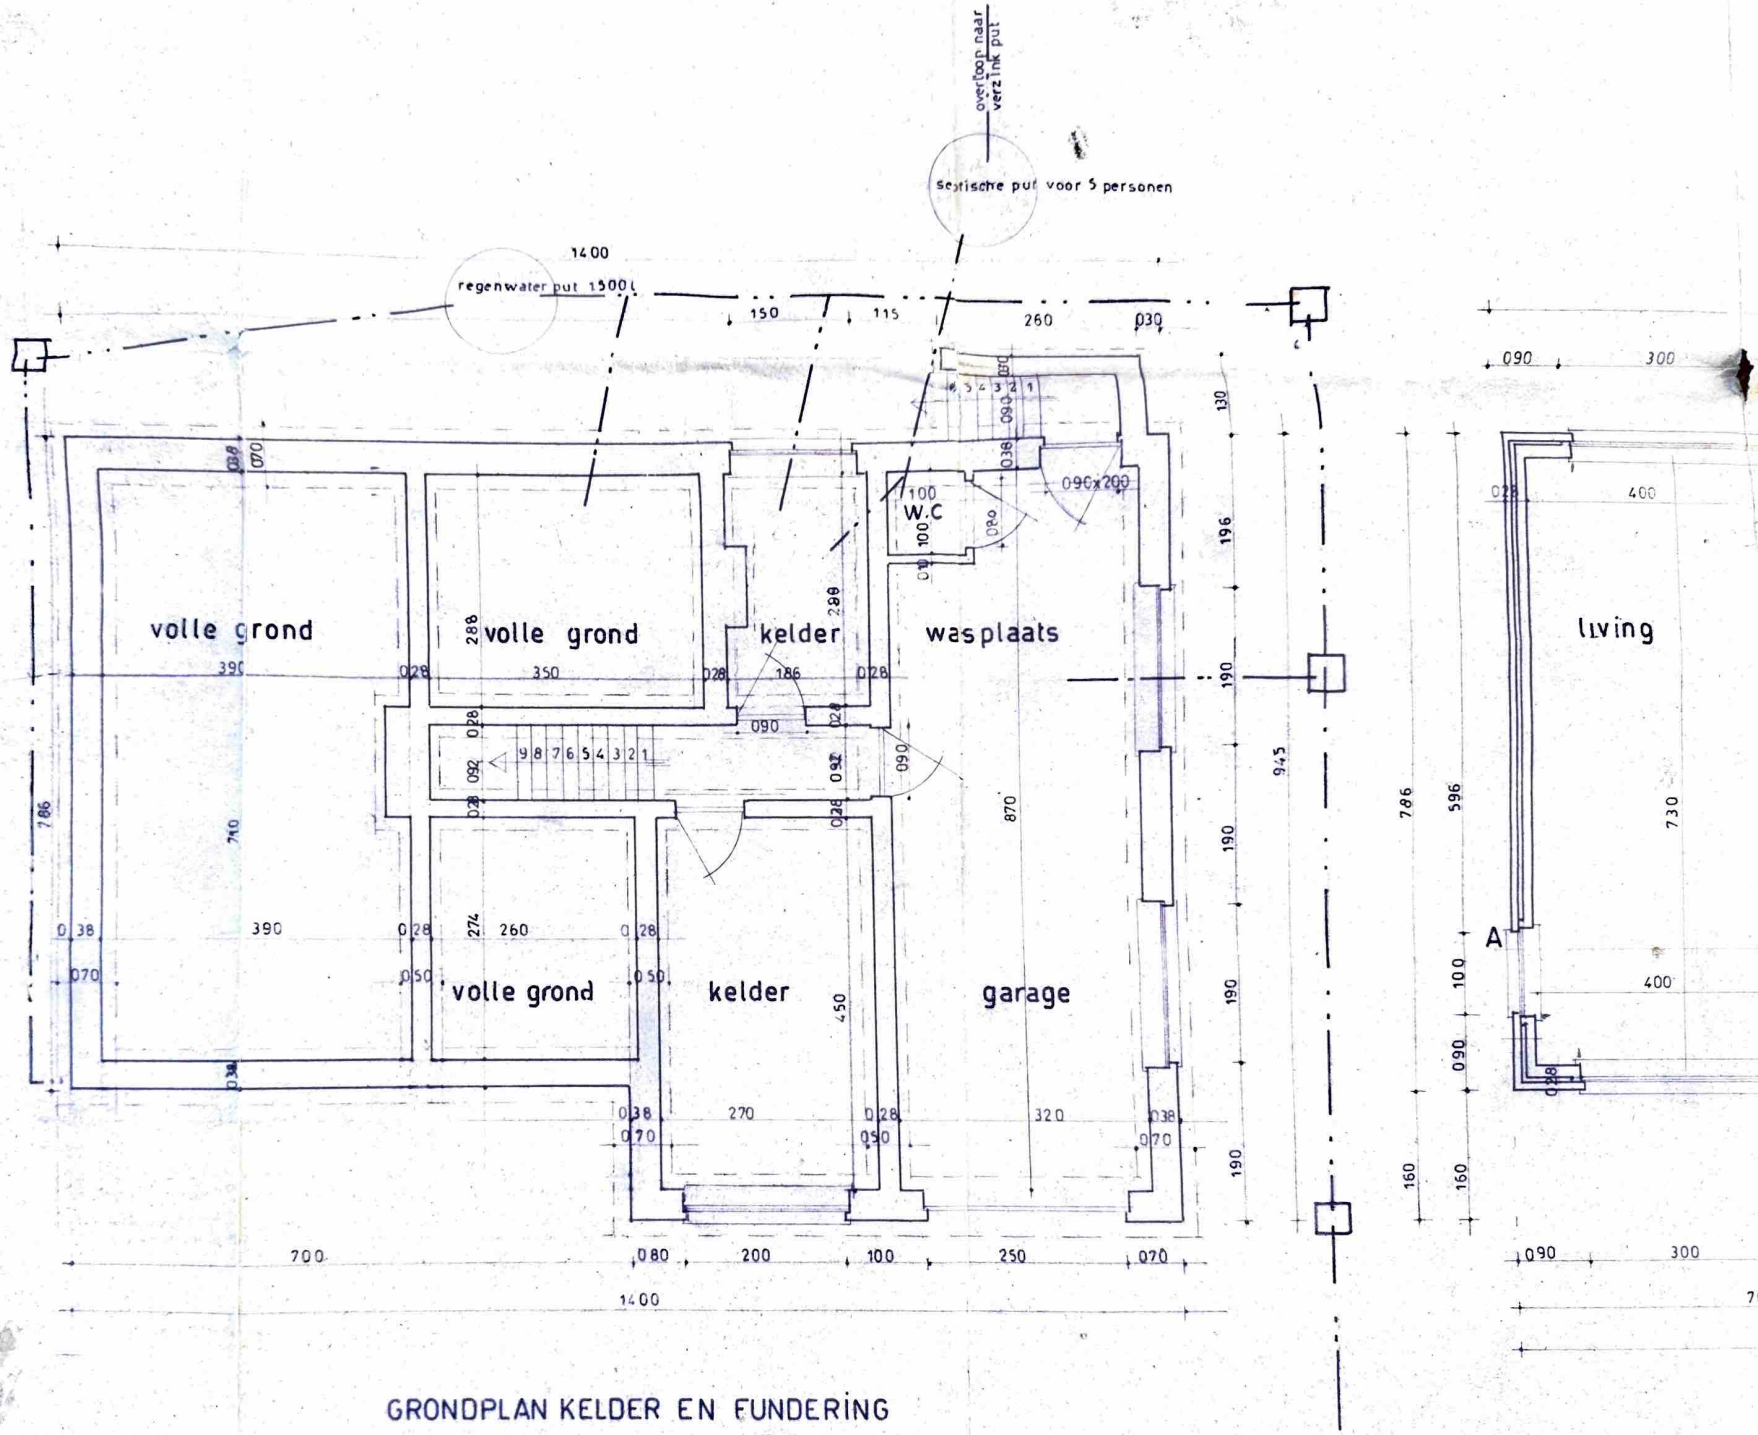



GRONDPLAN KELDER EN FUNDERING

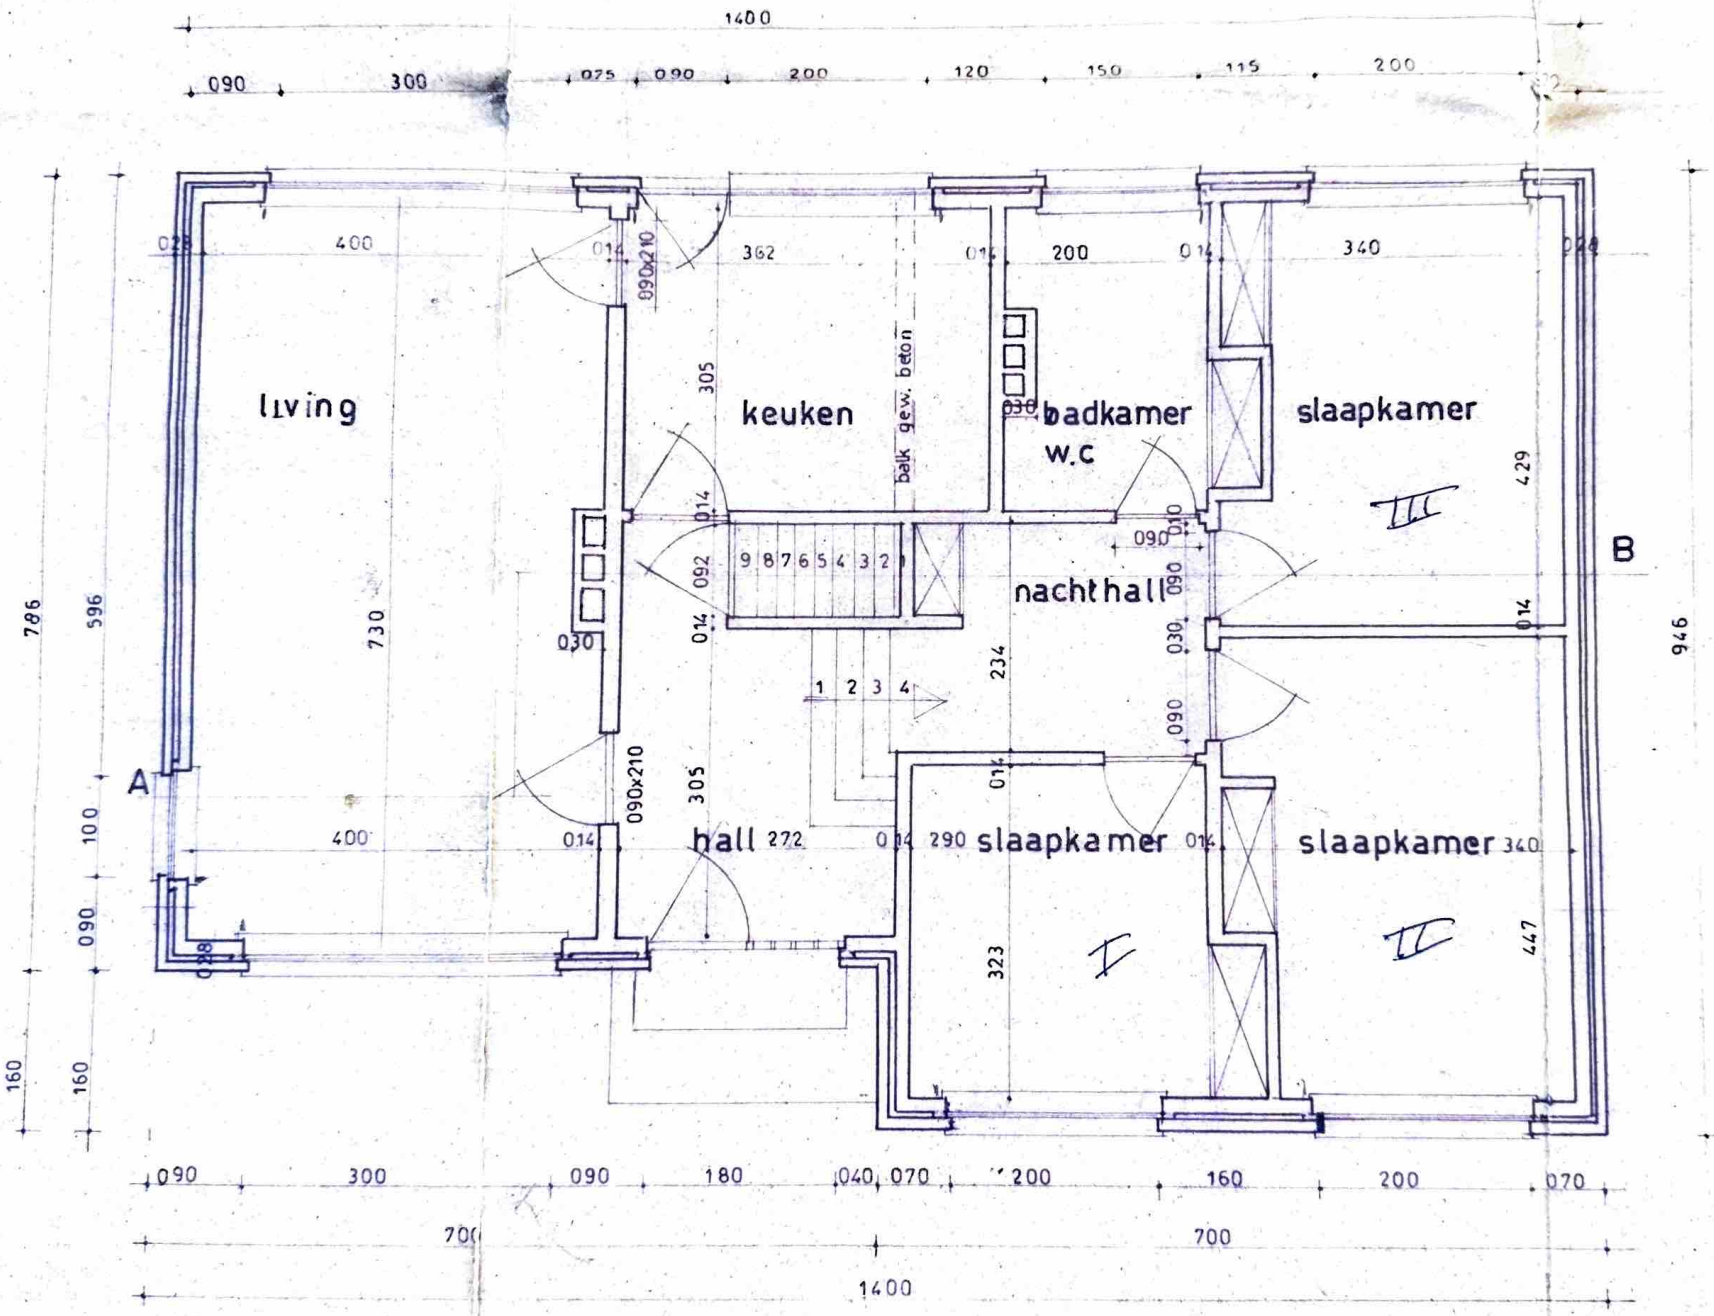


GELIJKVLOERS

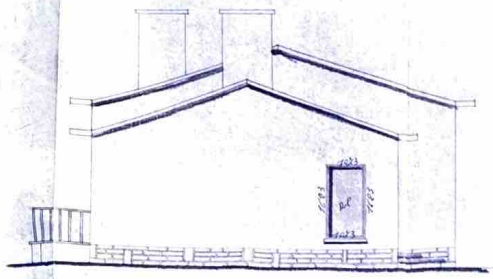


LINKER ZIJGEVEL

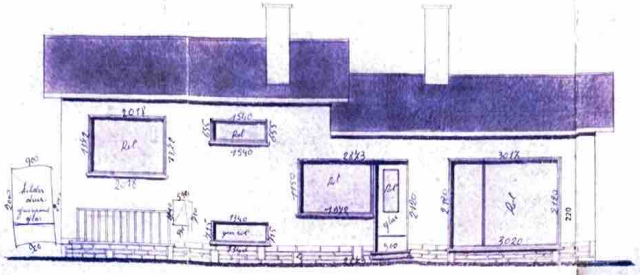


ACHTER GEVEL

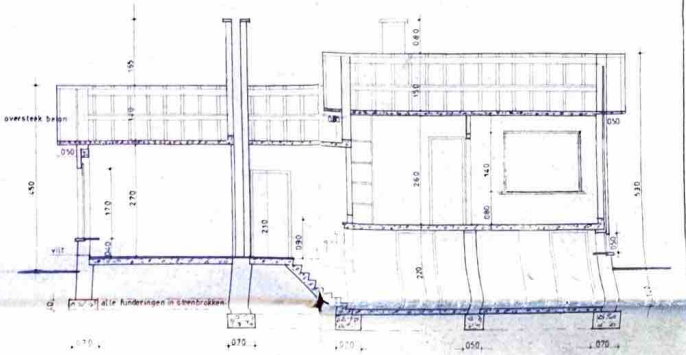


DOORSNEDE A B

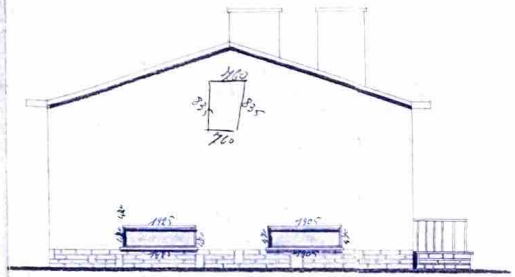


RECHTER ZIJGEVEL

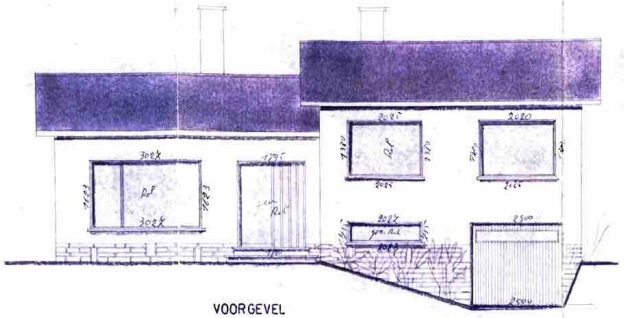


VOORGEVEL

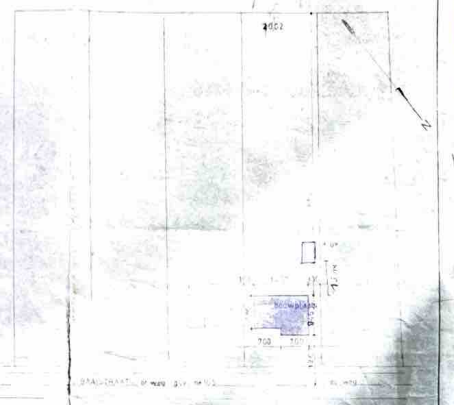

INPLANTING

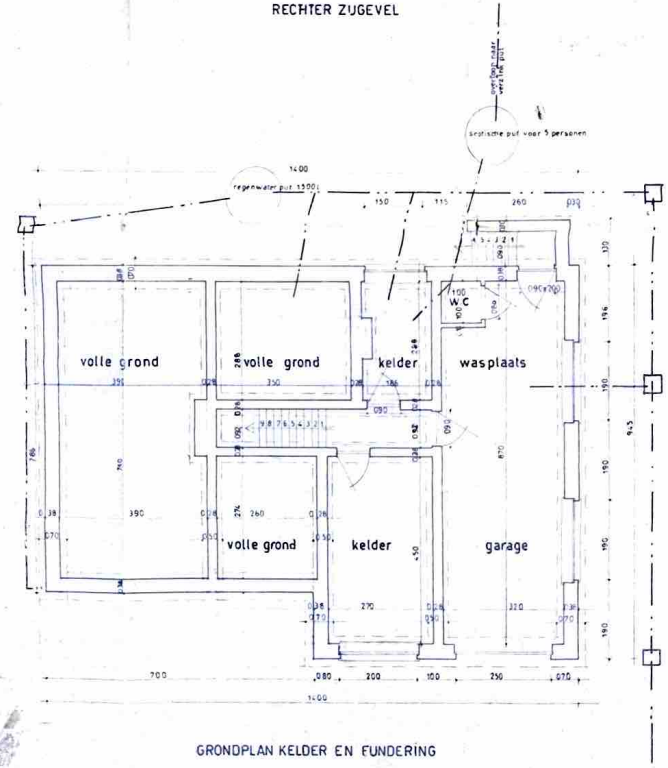

GRONDPLAN KELDER EN FUNDERING

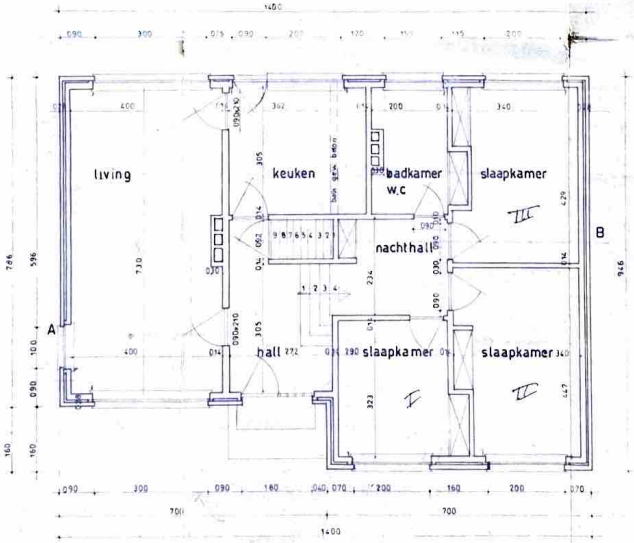

GELIJKVLOERS

GEBRUIKTE MATERIALEN

metswerk	rode steen
dak	zwarte leien
plint	breuksteen
dorpels	blauwhardsteen
verf	wit

ONTWERP TOT HET BOUWEN VAN EEN WOONST TE RANSBERG BAAISTRAAT

SECTIE A. NR 166k 168e deel

HERESTRAAT 3 KORTENAKEN

SCHAAL 1/50 1/200

GEVOEGD AAN MIJN BOUWVRAAG NOVEMBER 1969

DE EIGENAAR DE AANNEMER