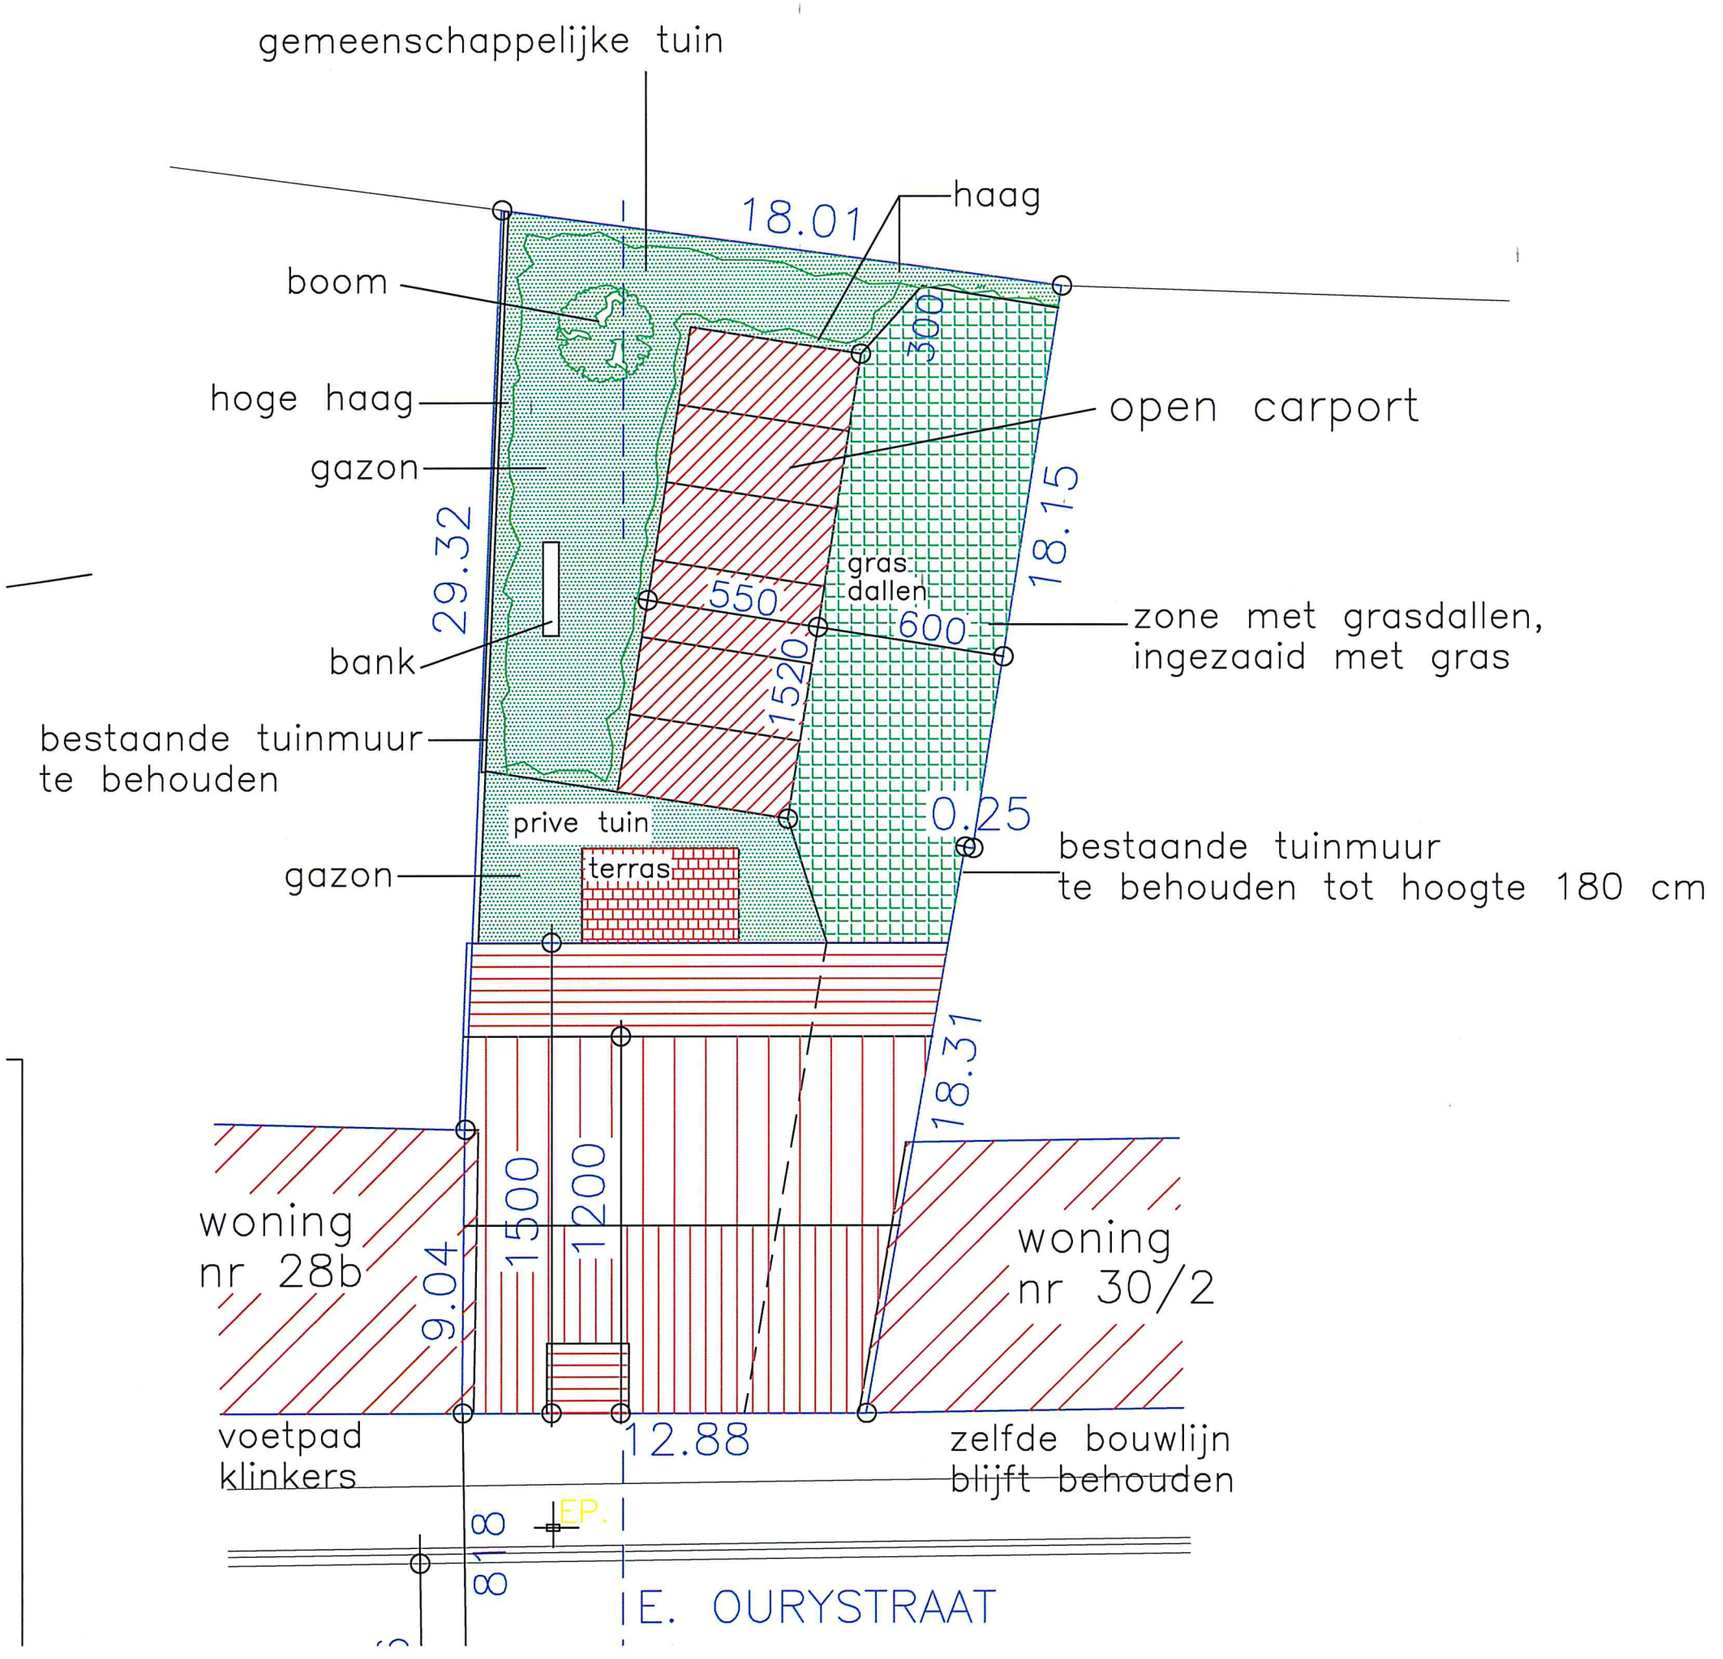

gemeenschappelijke tuin
haag
18.01
boom
hoge haag
gazon
open carport
300
18.15
29.32
gras dallen
550
600
zone met grasdallen, ingezaaid met gras
bank
1520
bestaande tuinmuur te behouden
prive tuin
0.25
bestaande tuinmuur te behouden tot hoogte 180 cm
gazon
terras
18.31
1500
1200
woning nr 28b
9.04
woning nr 30/2
voetpad klinkers
12.88
zelfde bouwlijn blijft behouden
EP.
E. OURYSTRAAT