




COUPE A - B

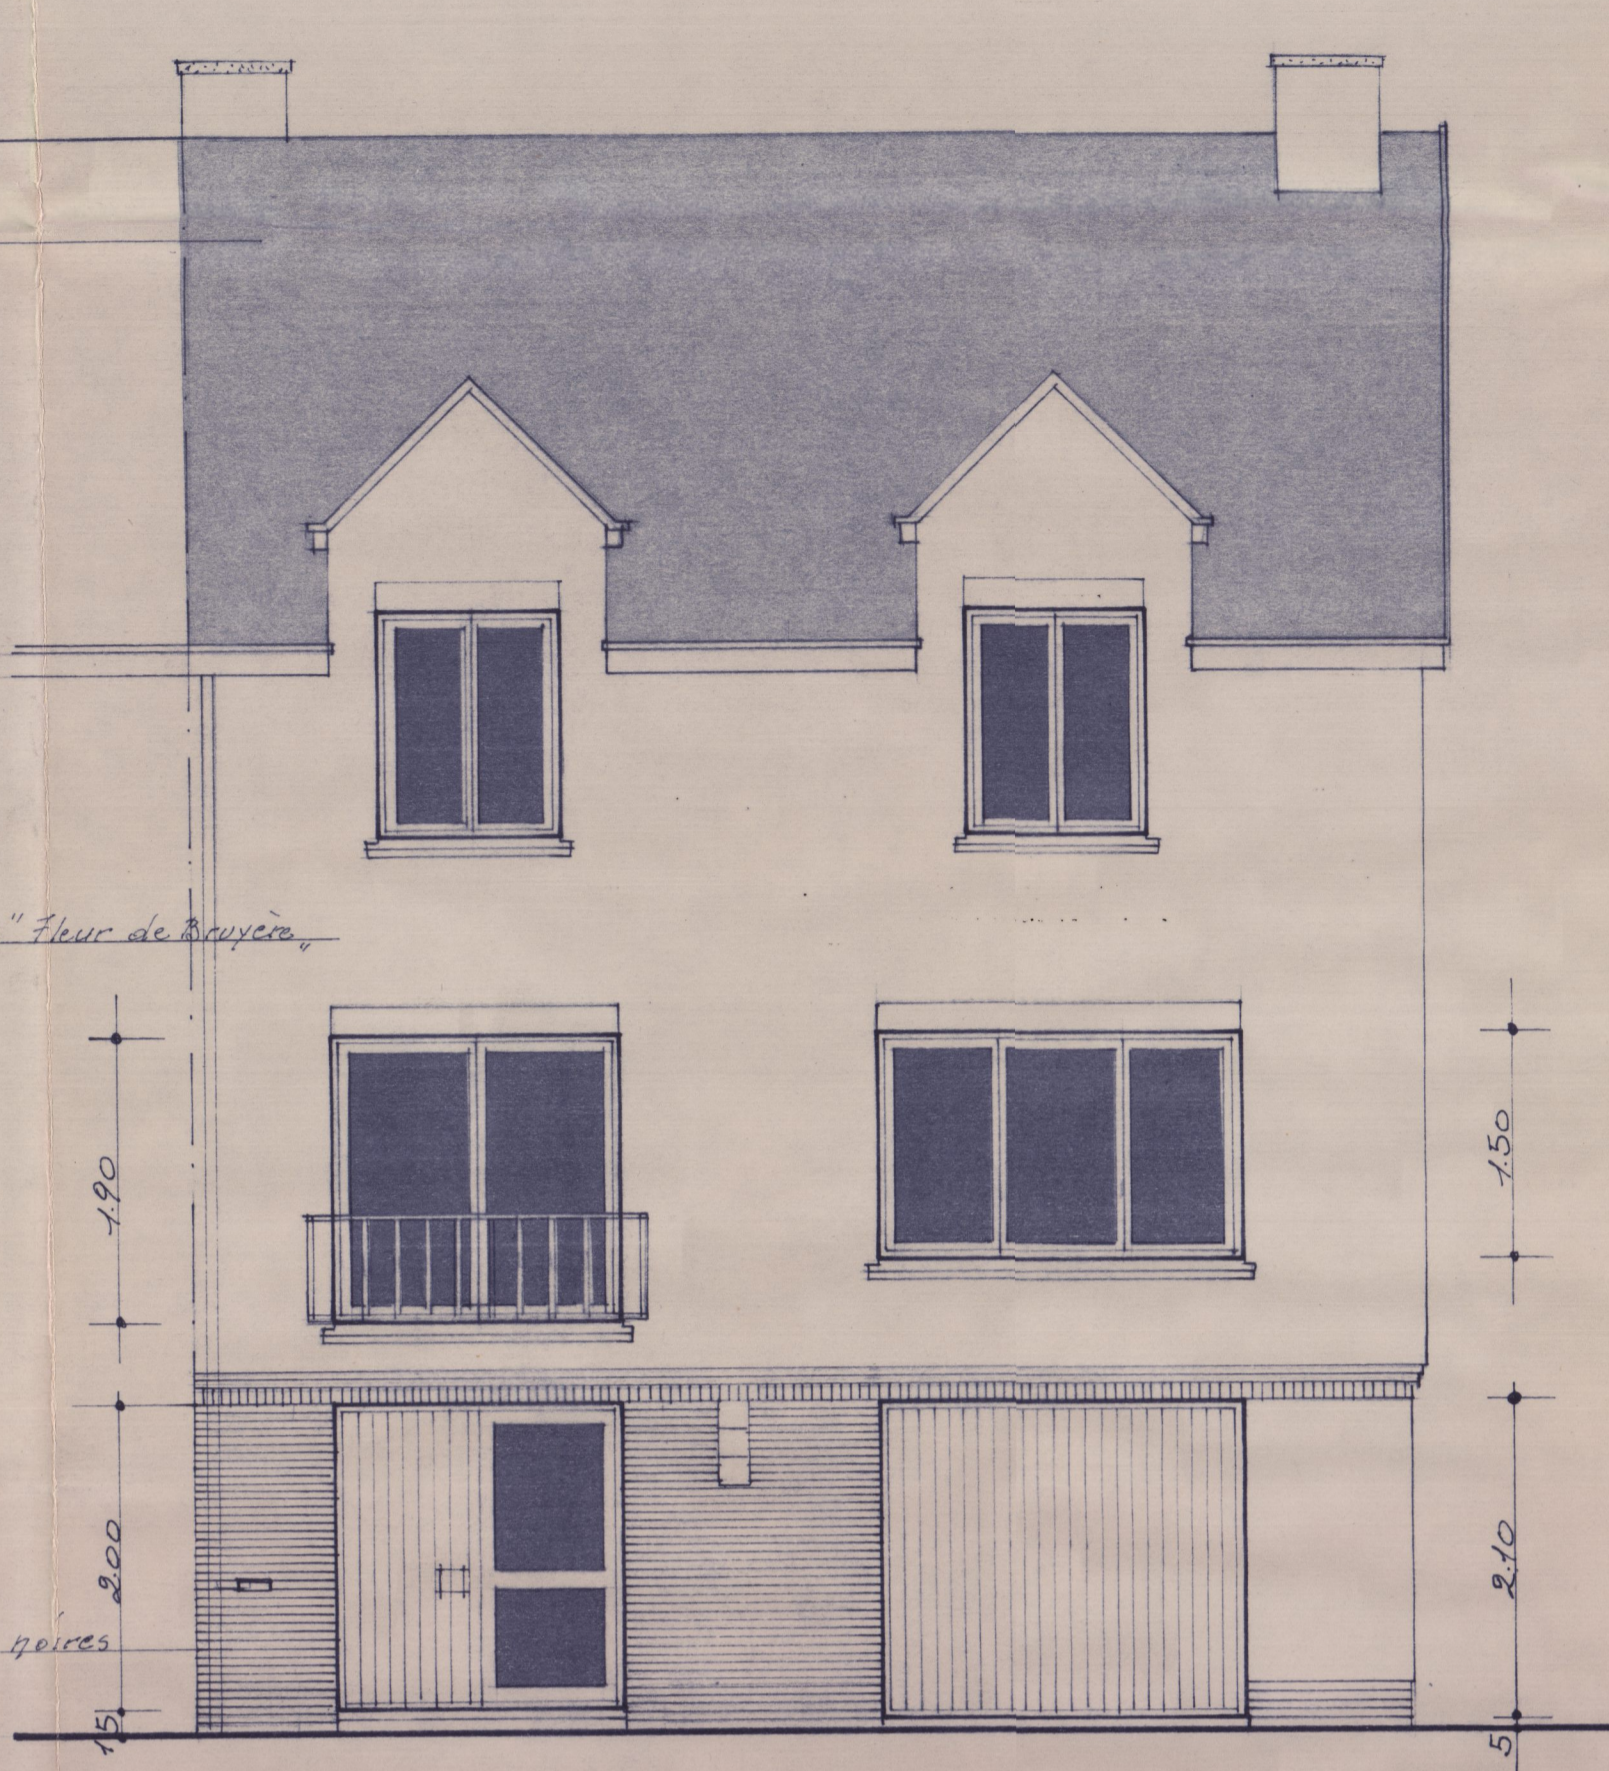


FAÇADE A RUE

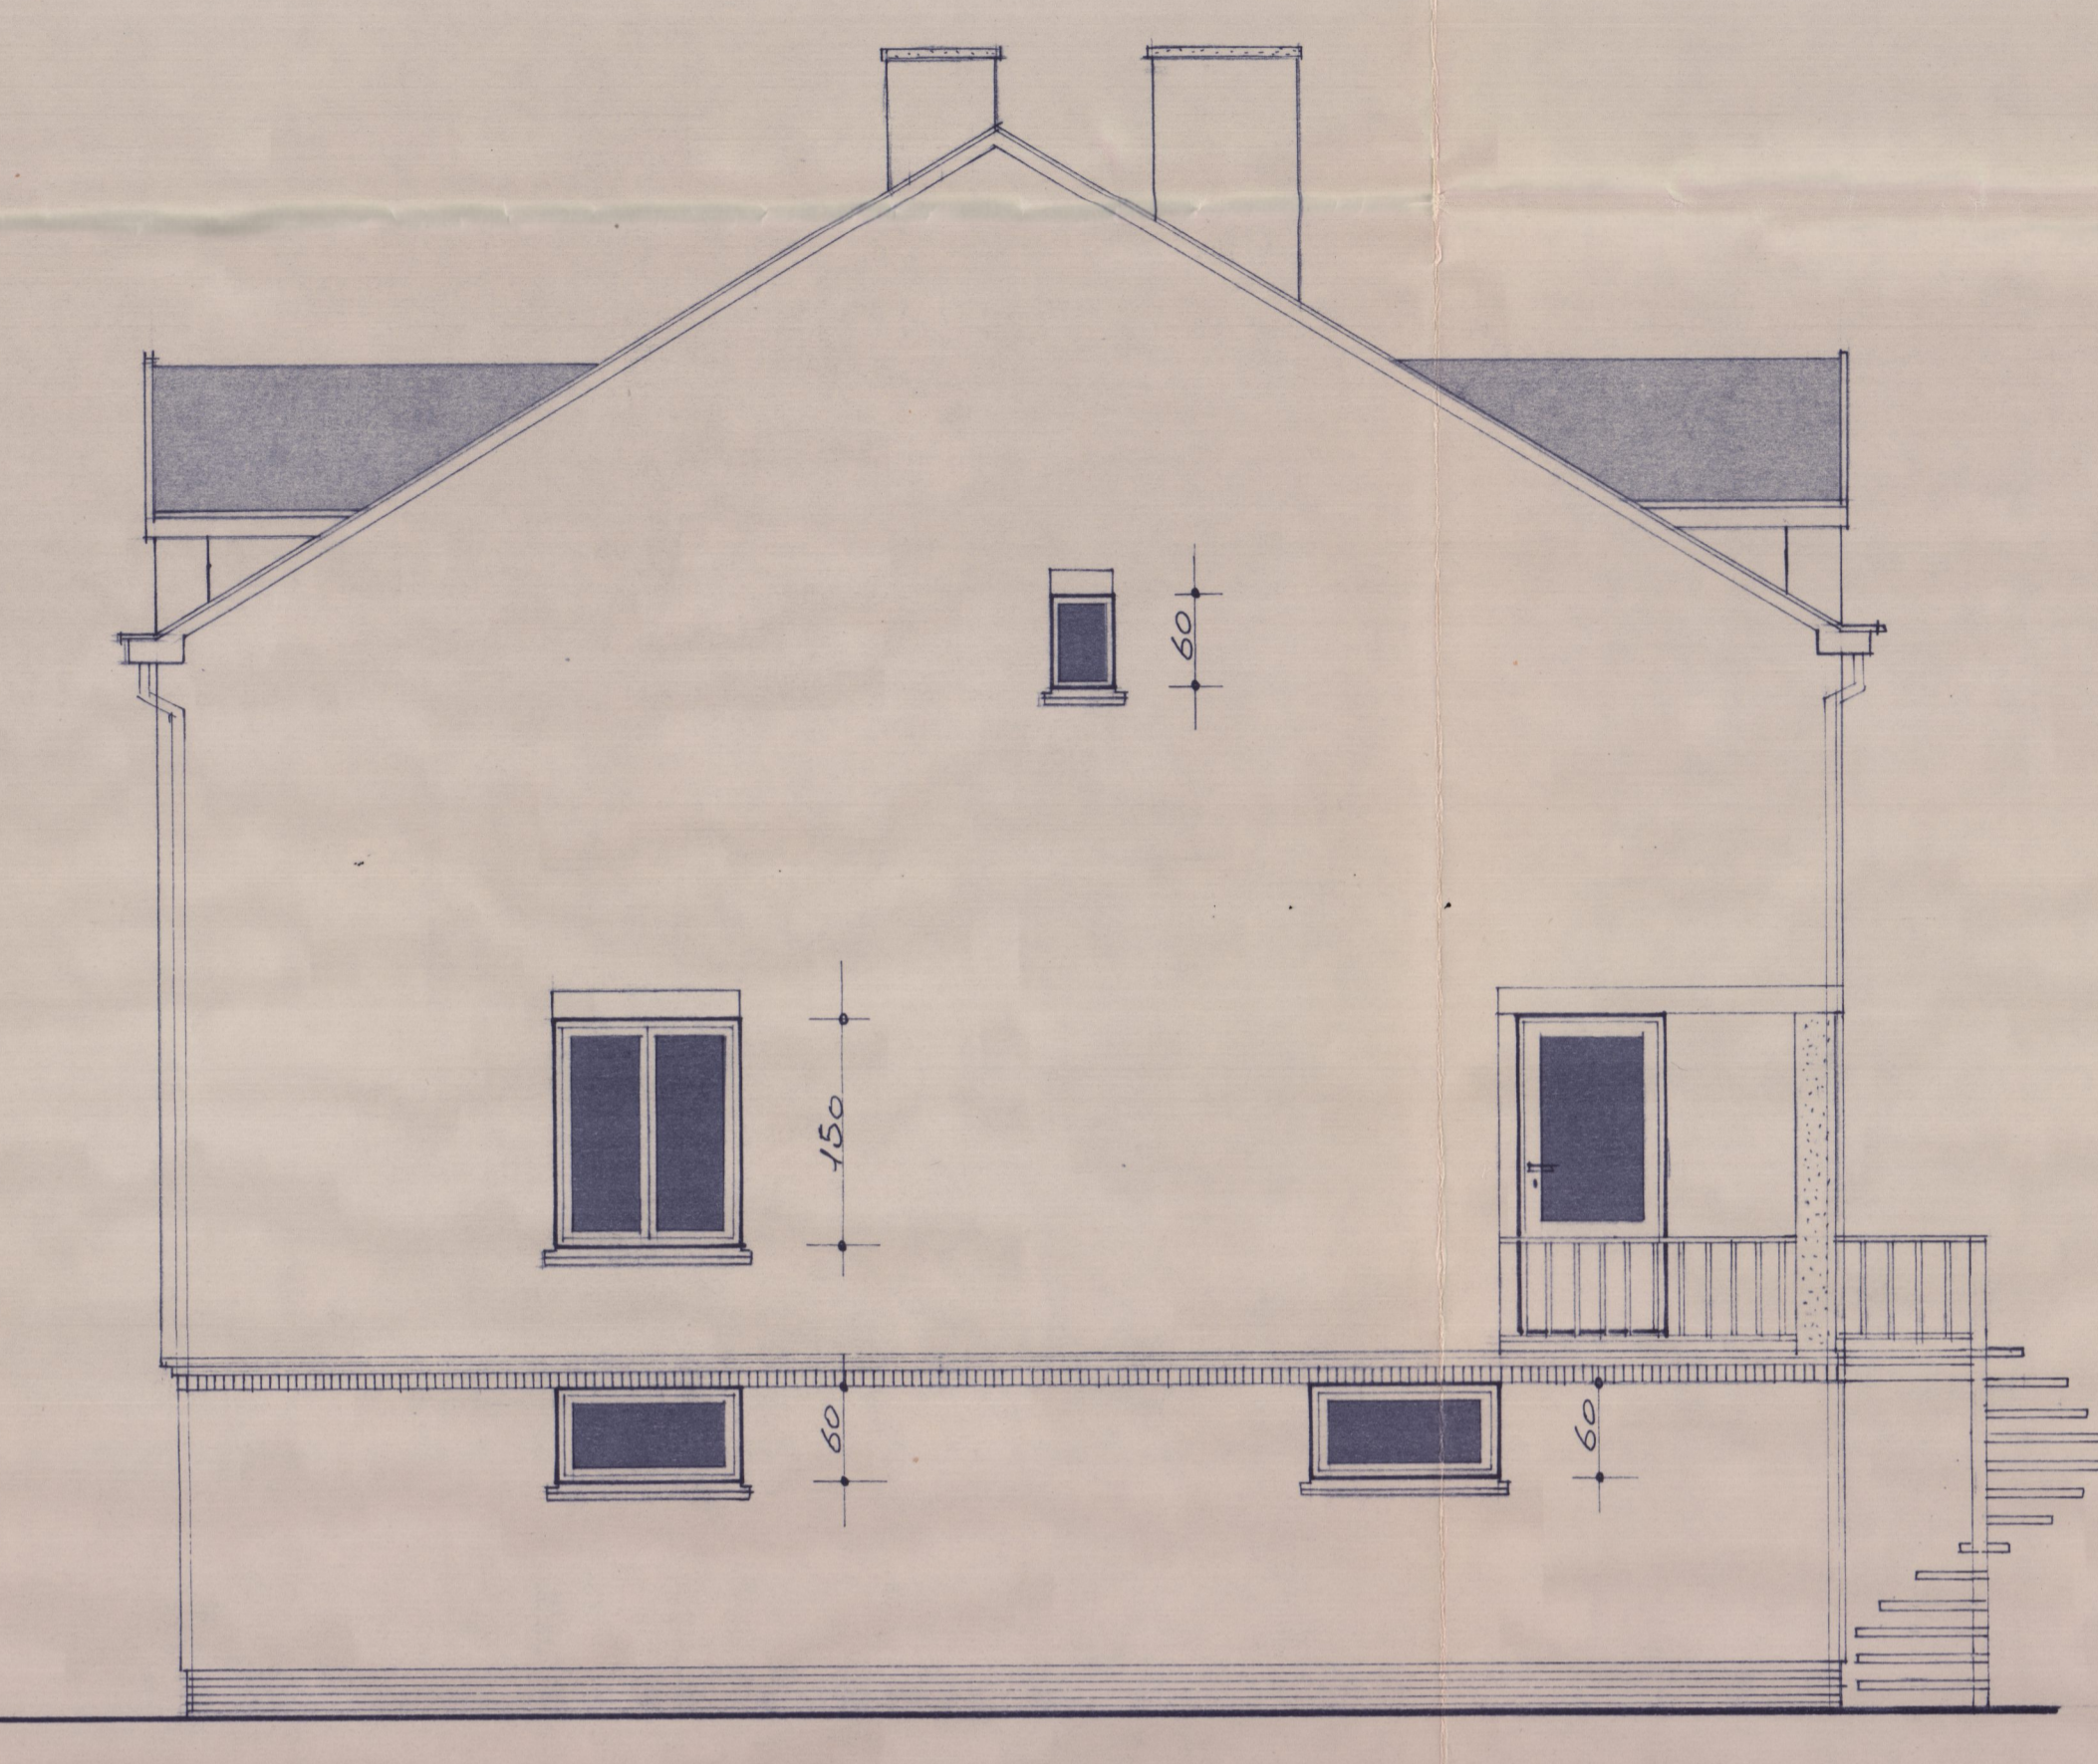

FAÇADE LATÉRALE

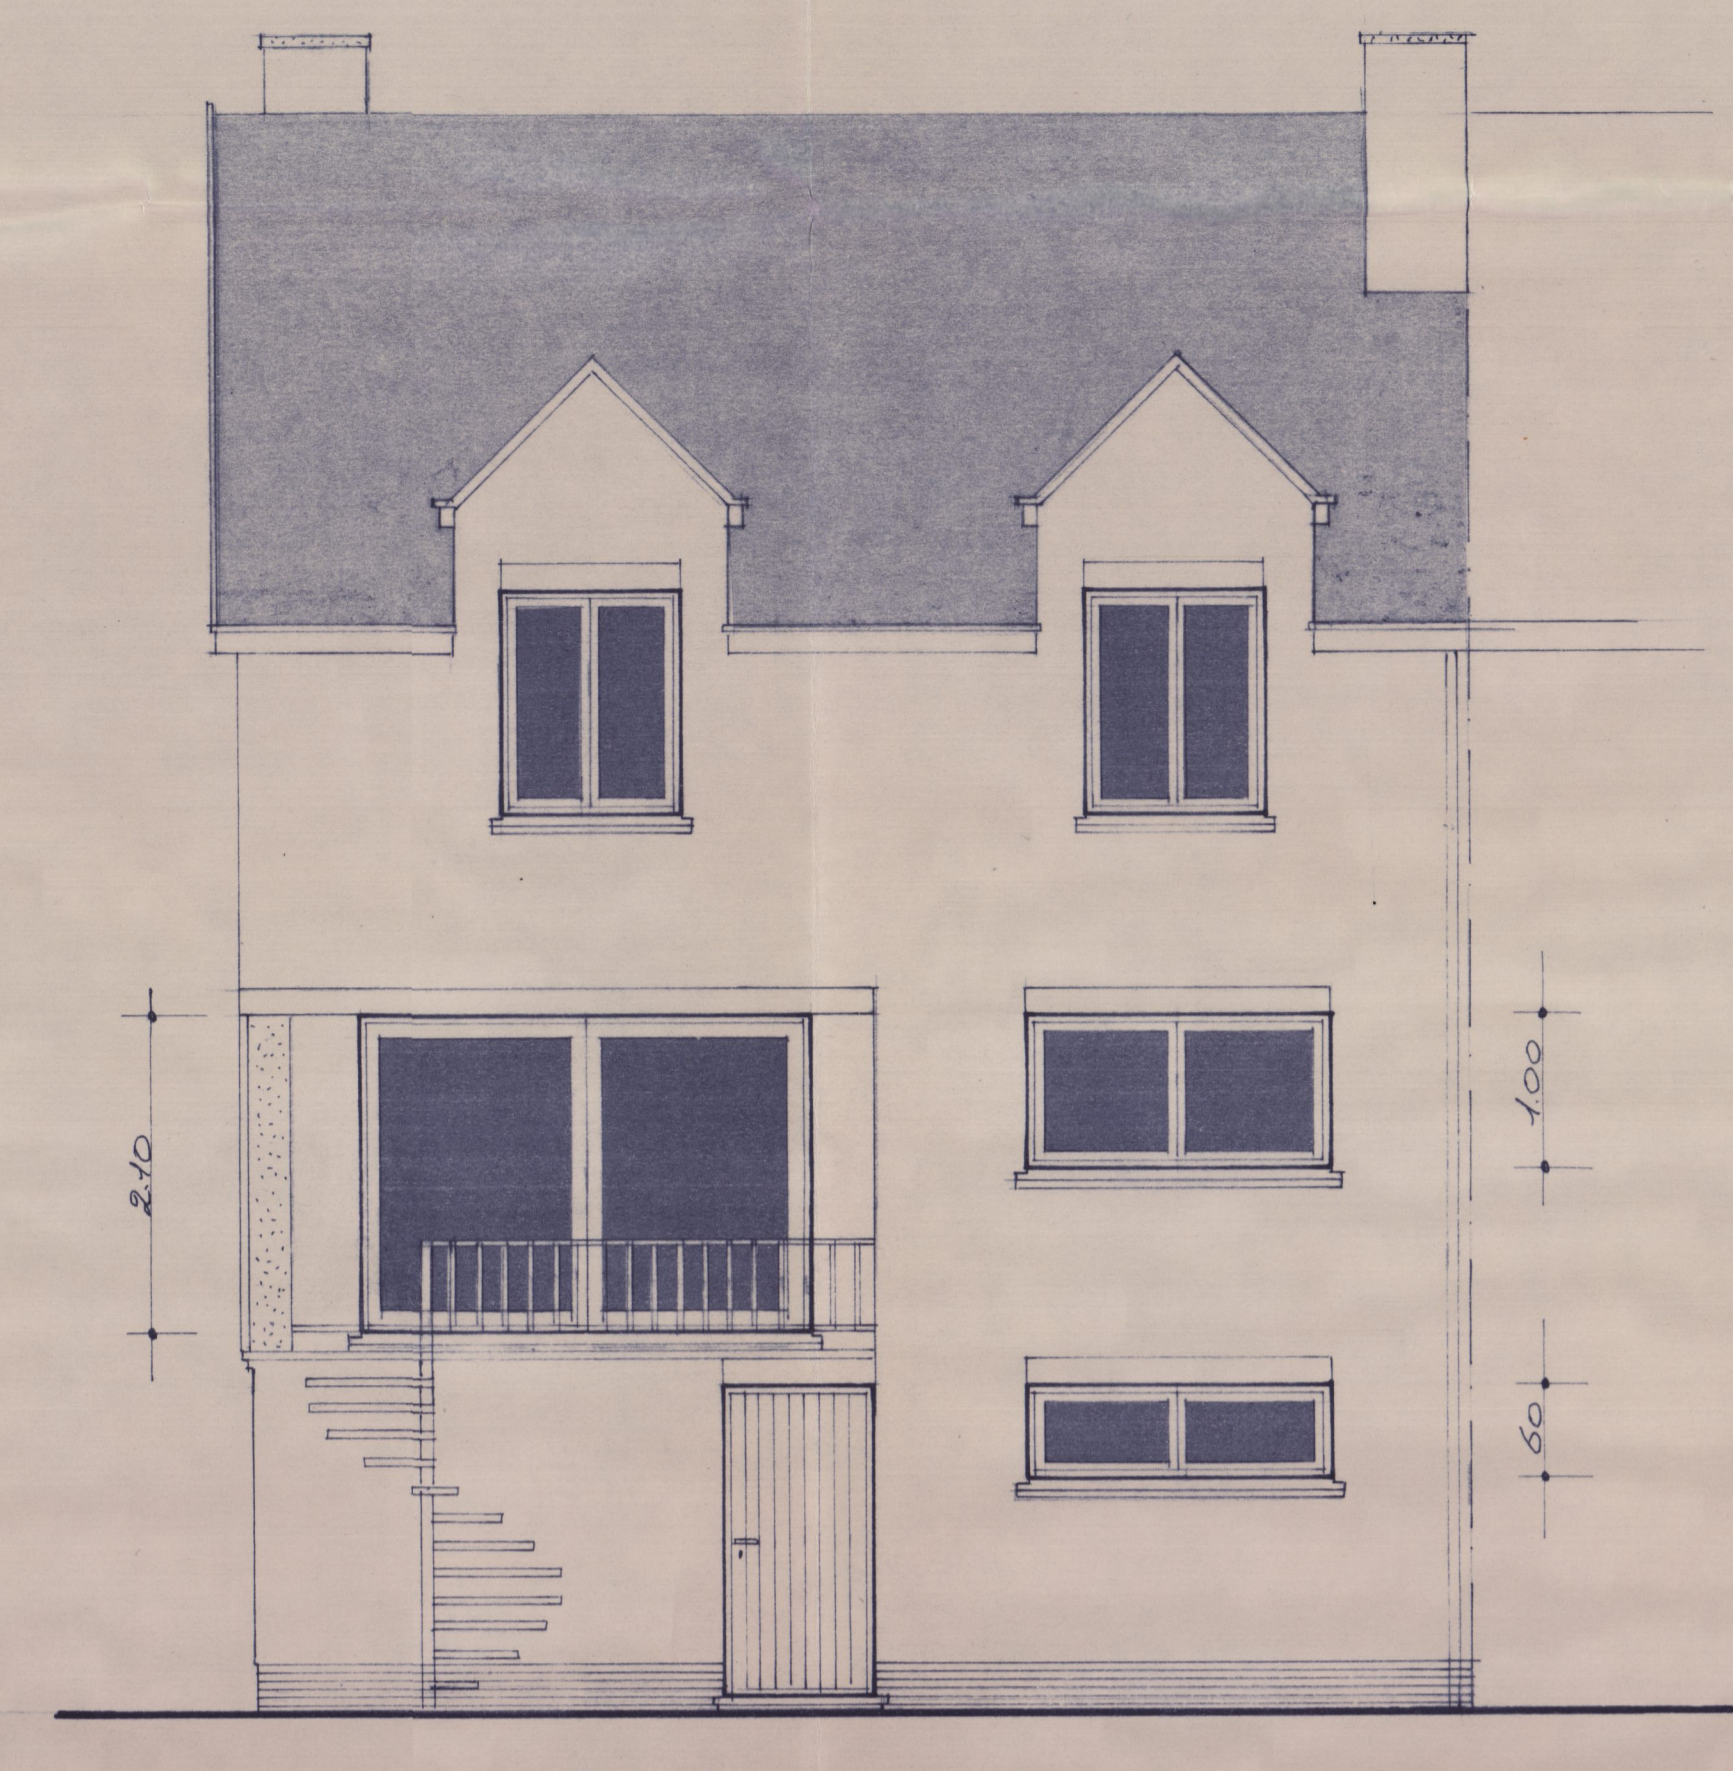


FAÇADE ARRIÈRE

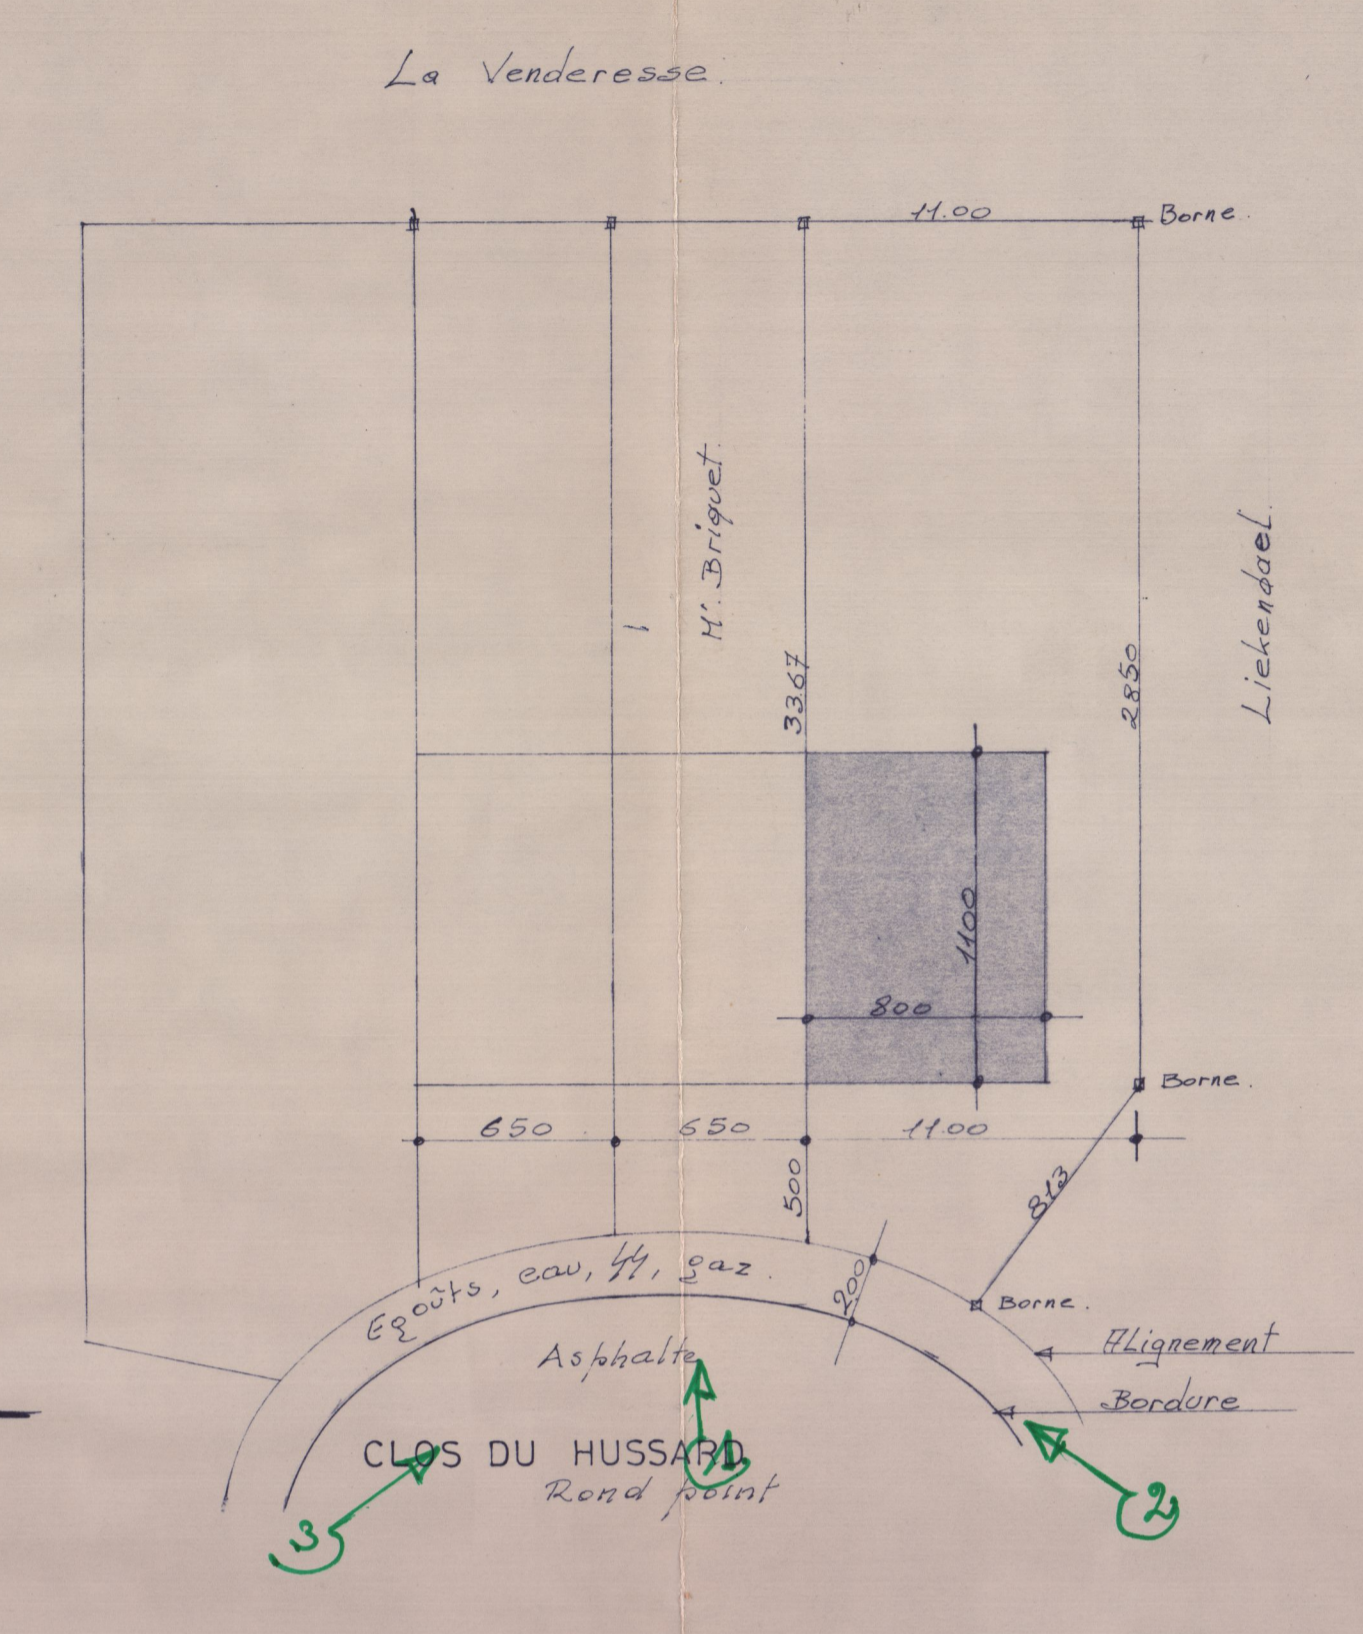


IMPLANTATION ECHELLE 1/250


Vu pour être annexé à la délibération n° 2 du COLLEGE ECHENVAL en date du 21.8.80 par le Collège.
 Le Secrétaire Communal, a.c. La Président,
 M. de Ruysschaert M. G. G. G. G.
 L'Editeur des Travaux,
 Maurice GERARD

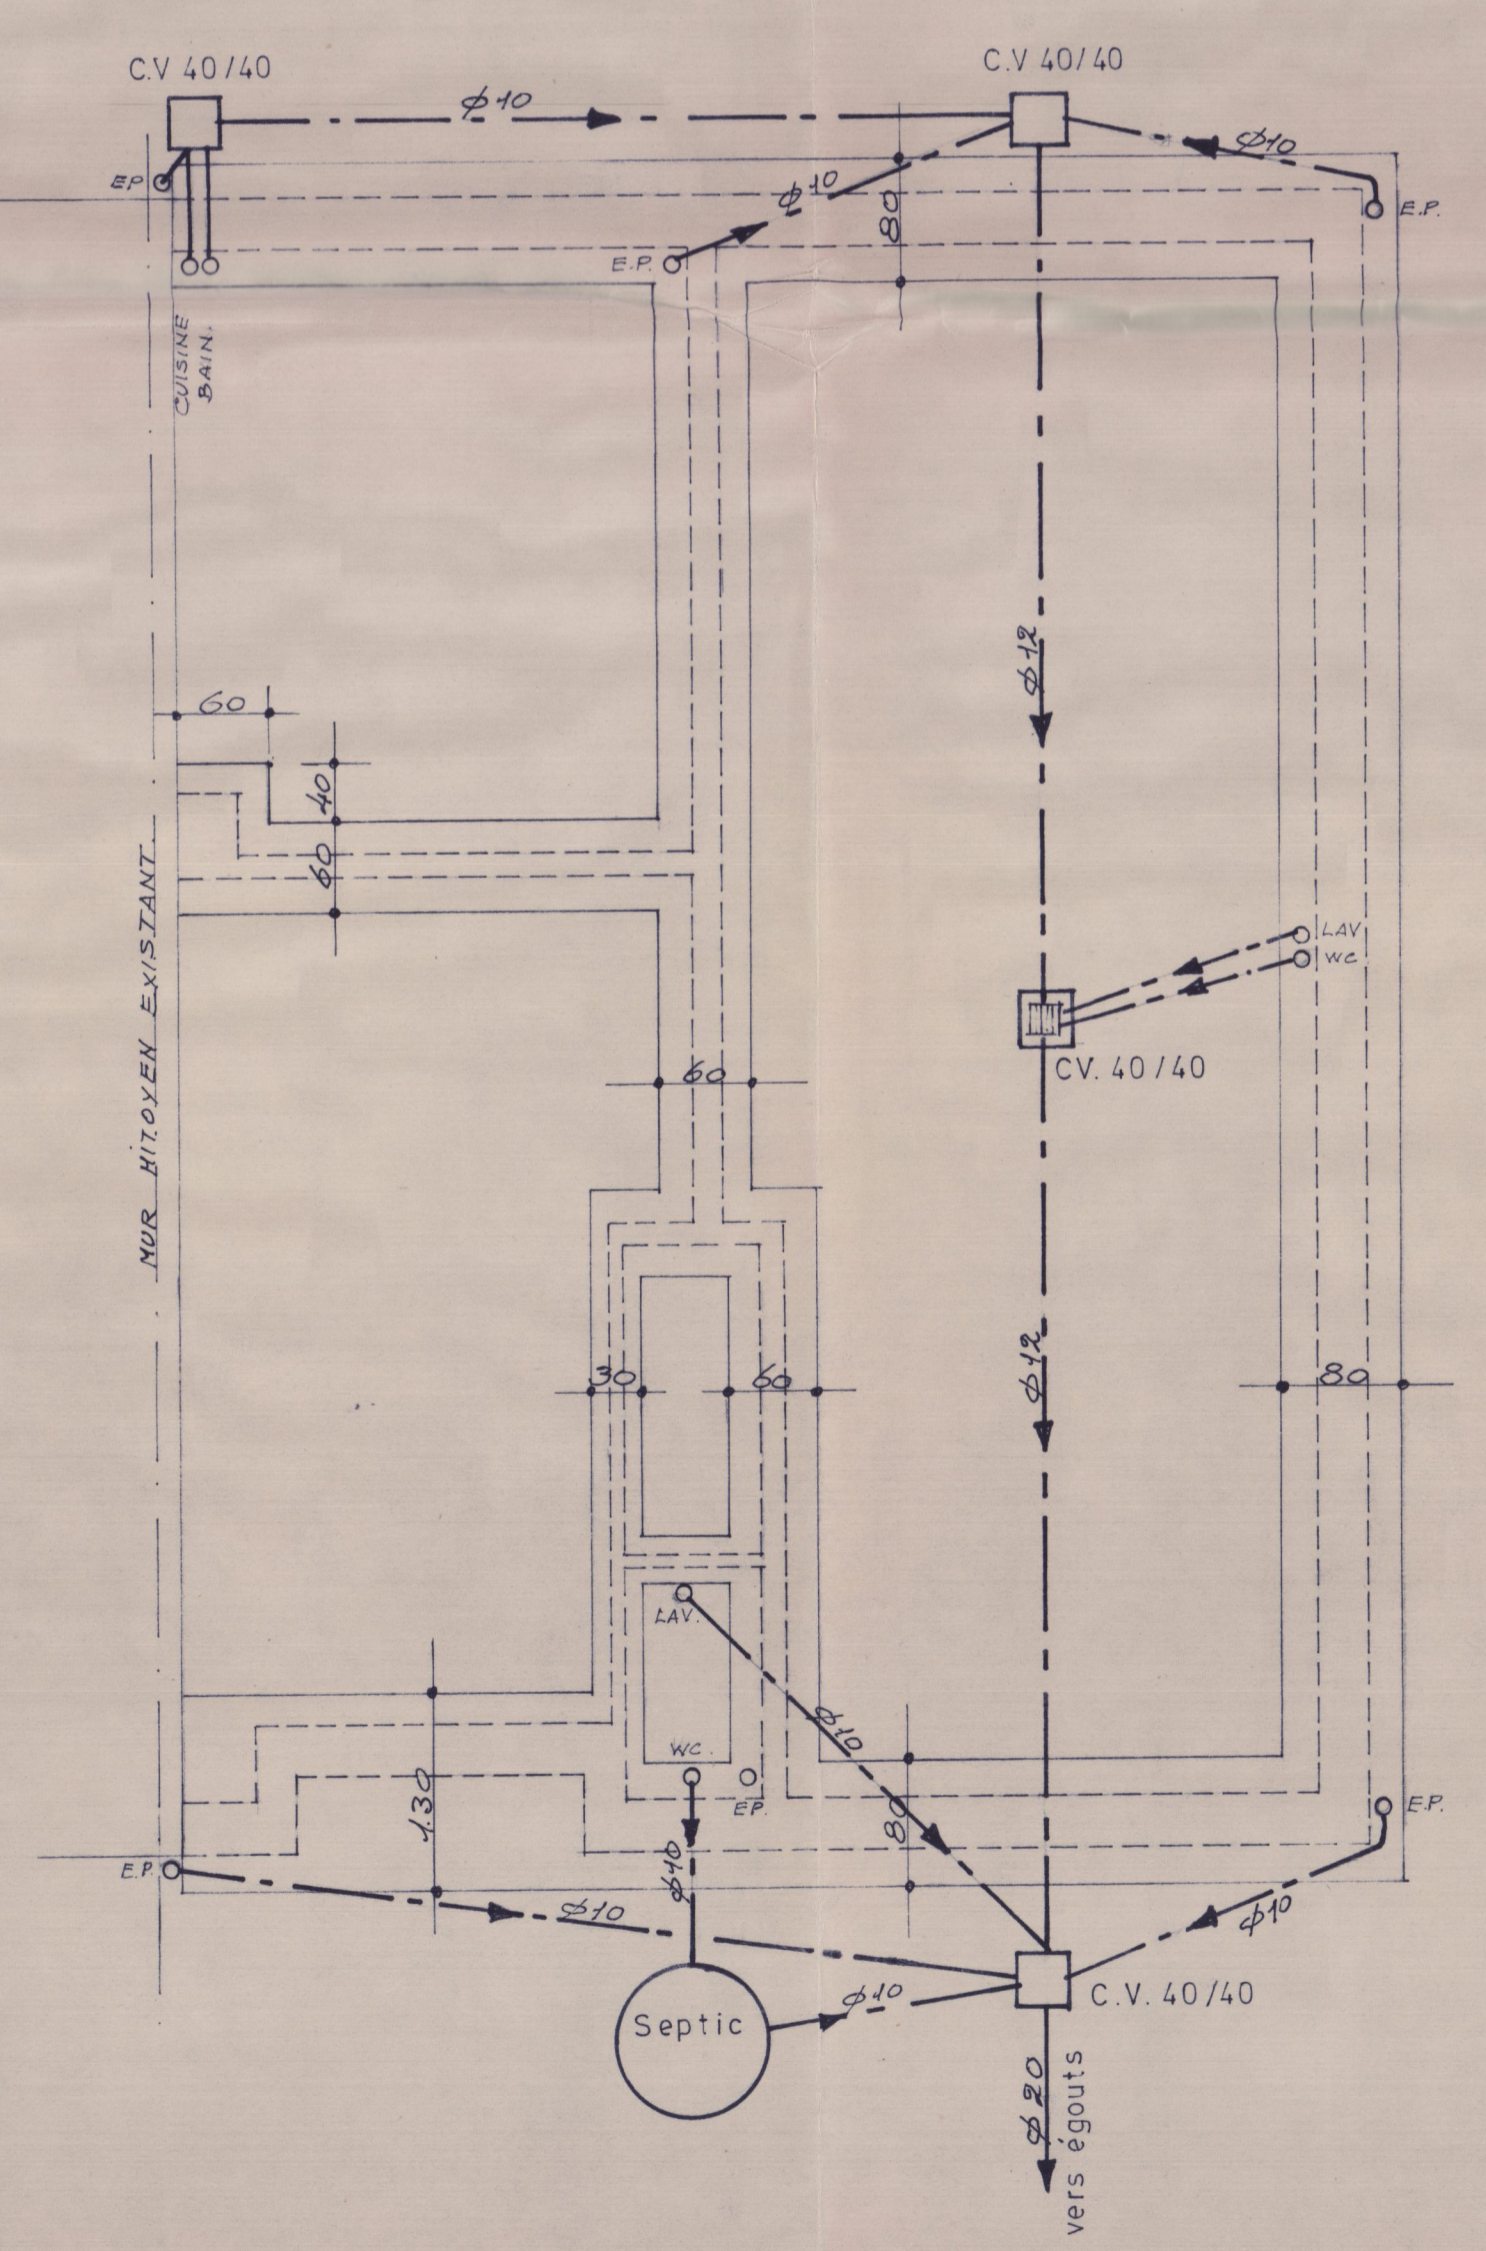


FONDATIONS - EGOUTS

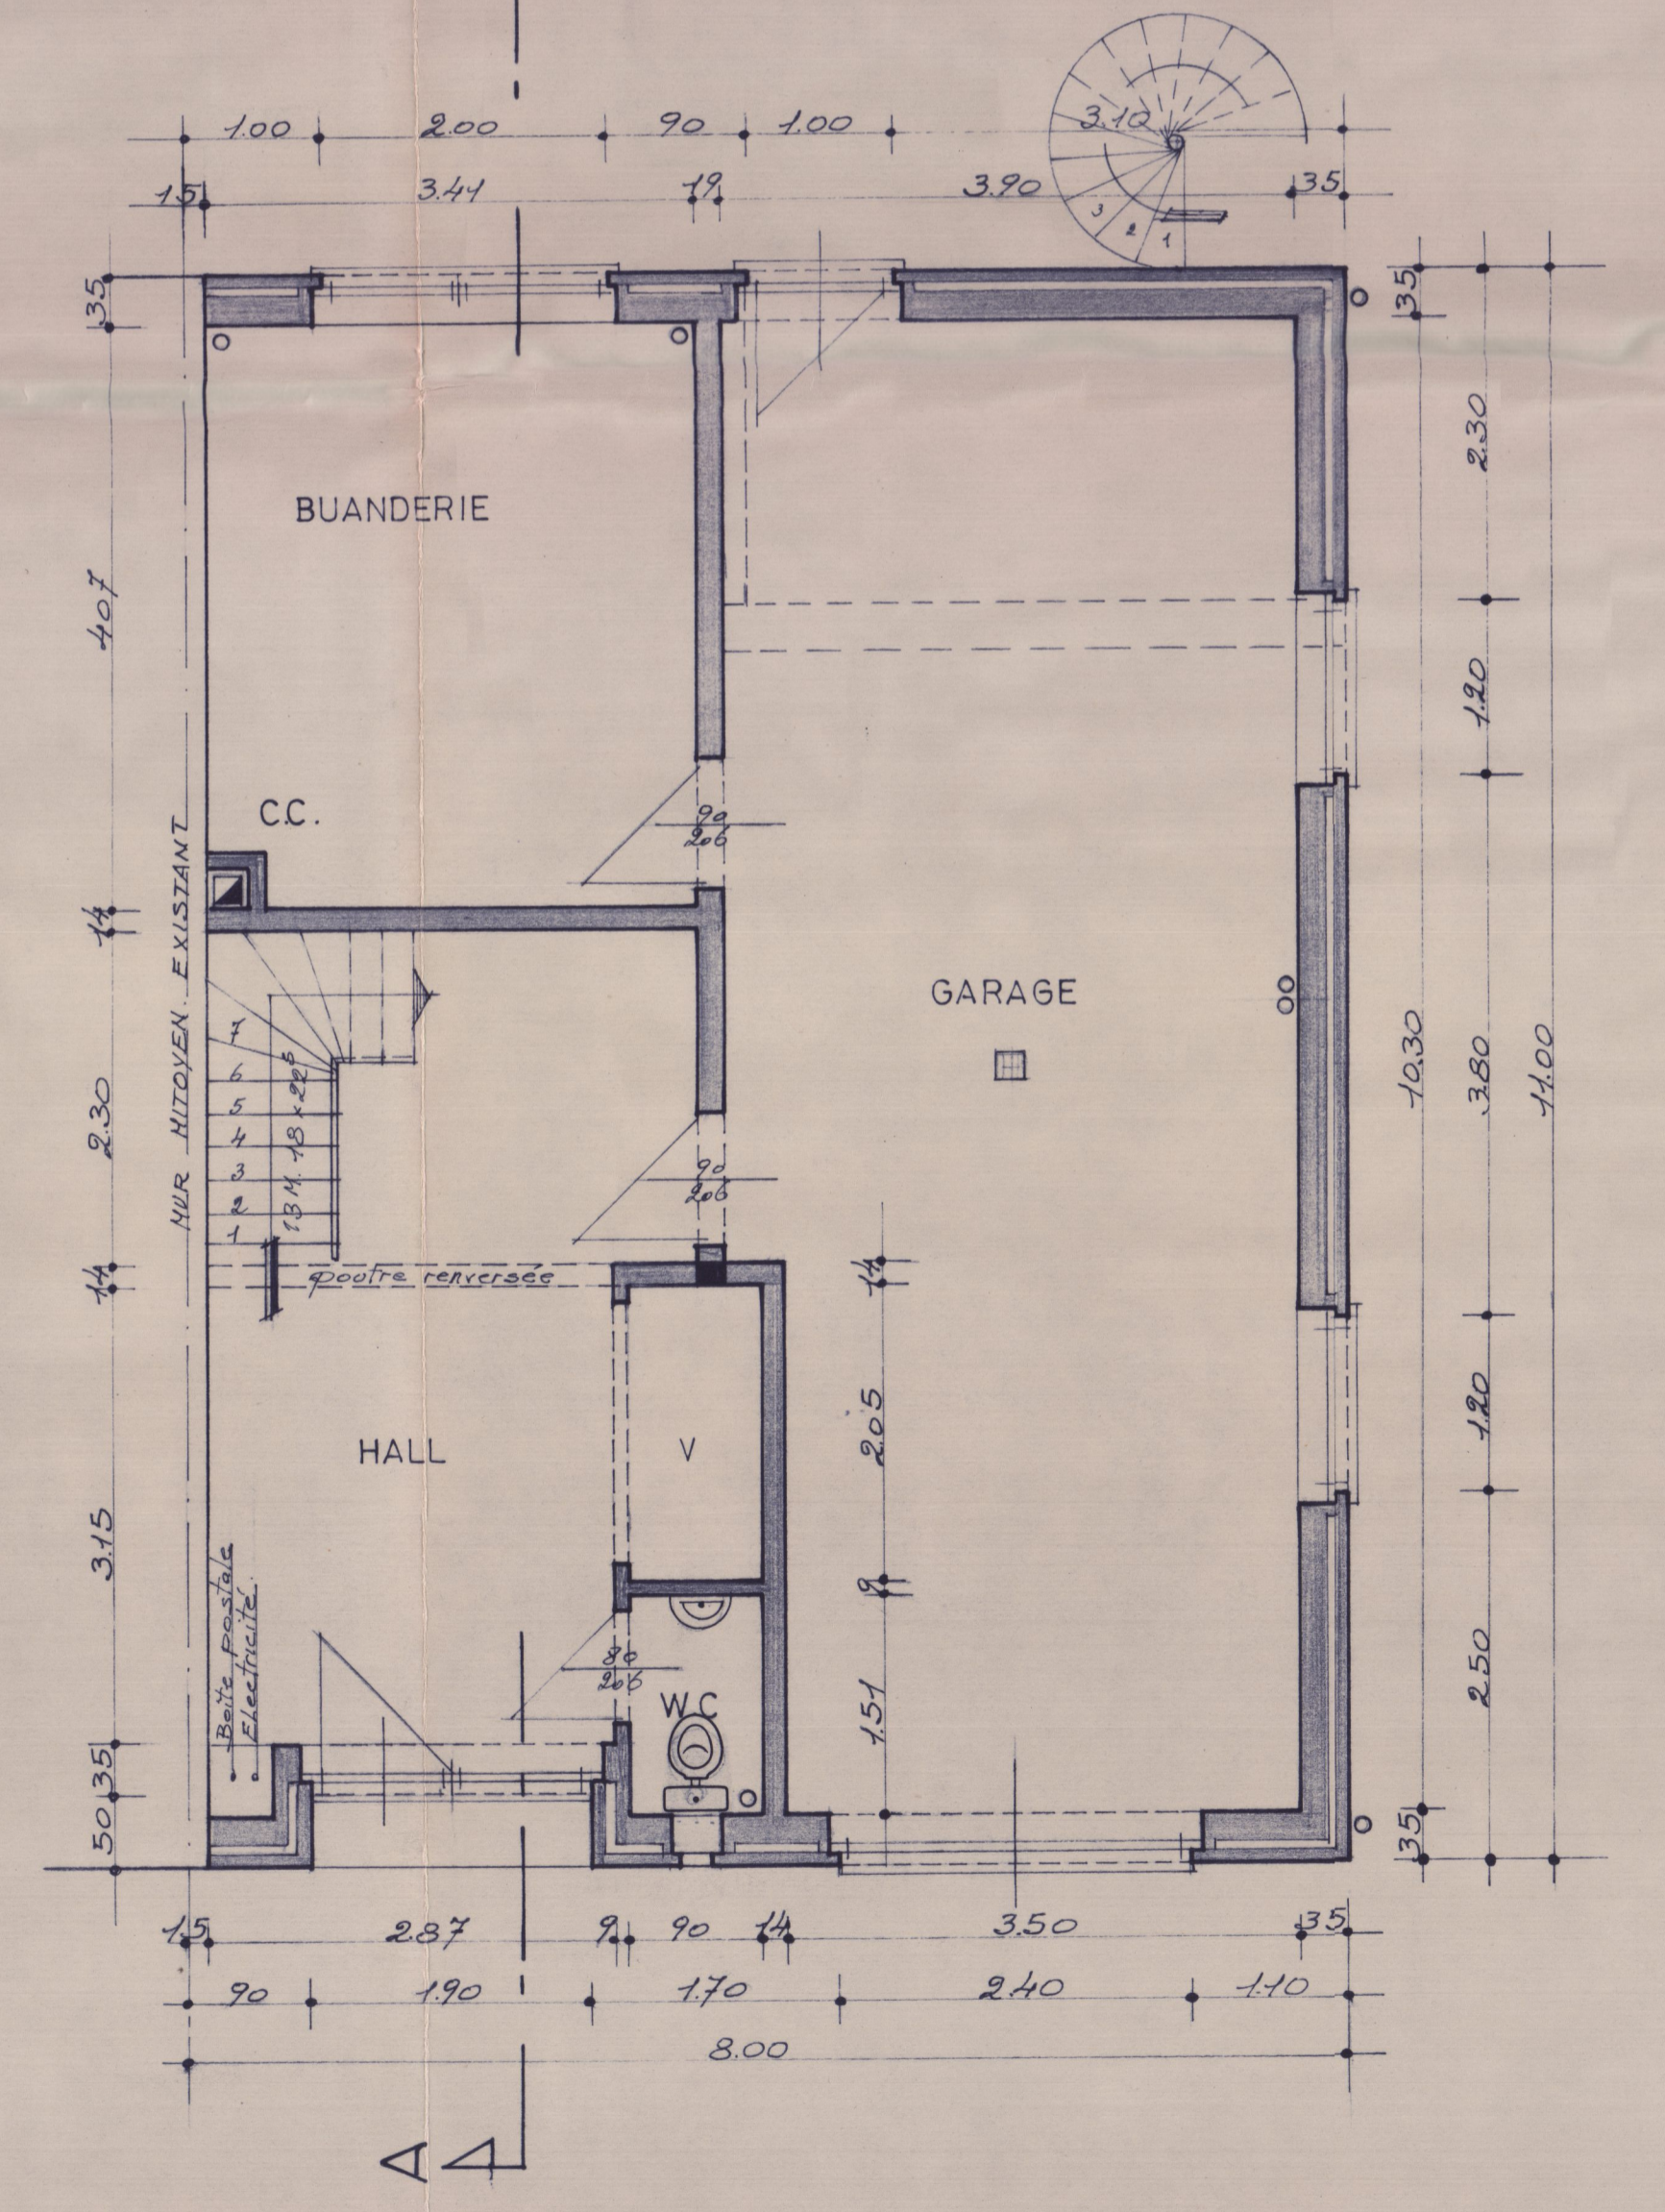


REZ DE CHAUSSEE

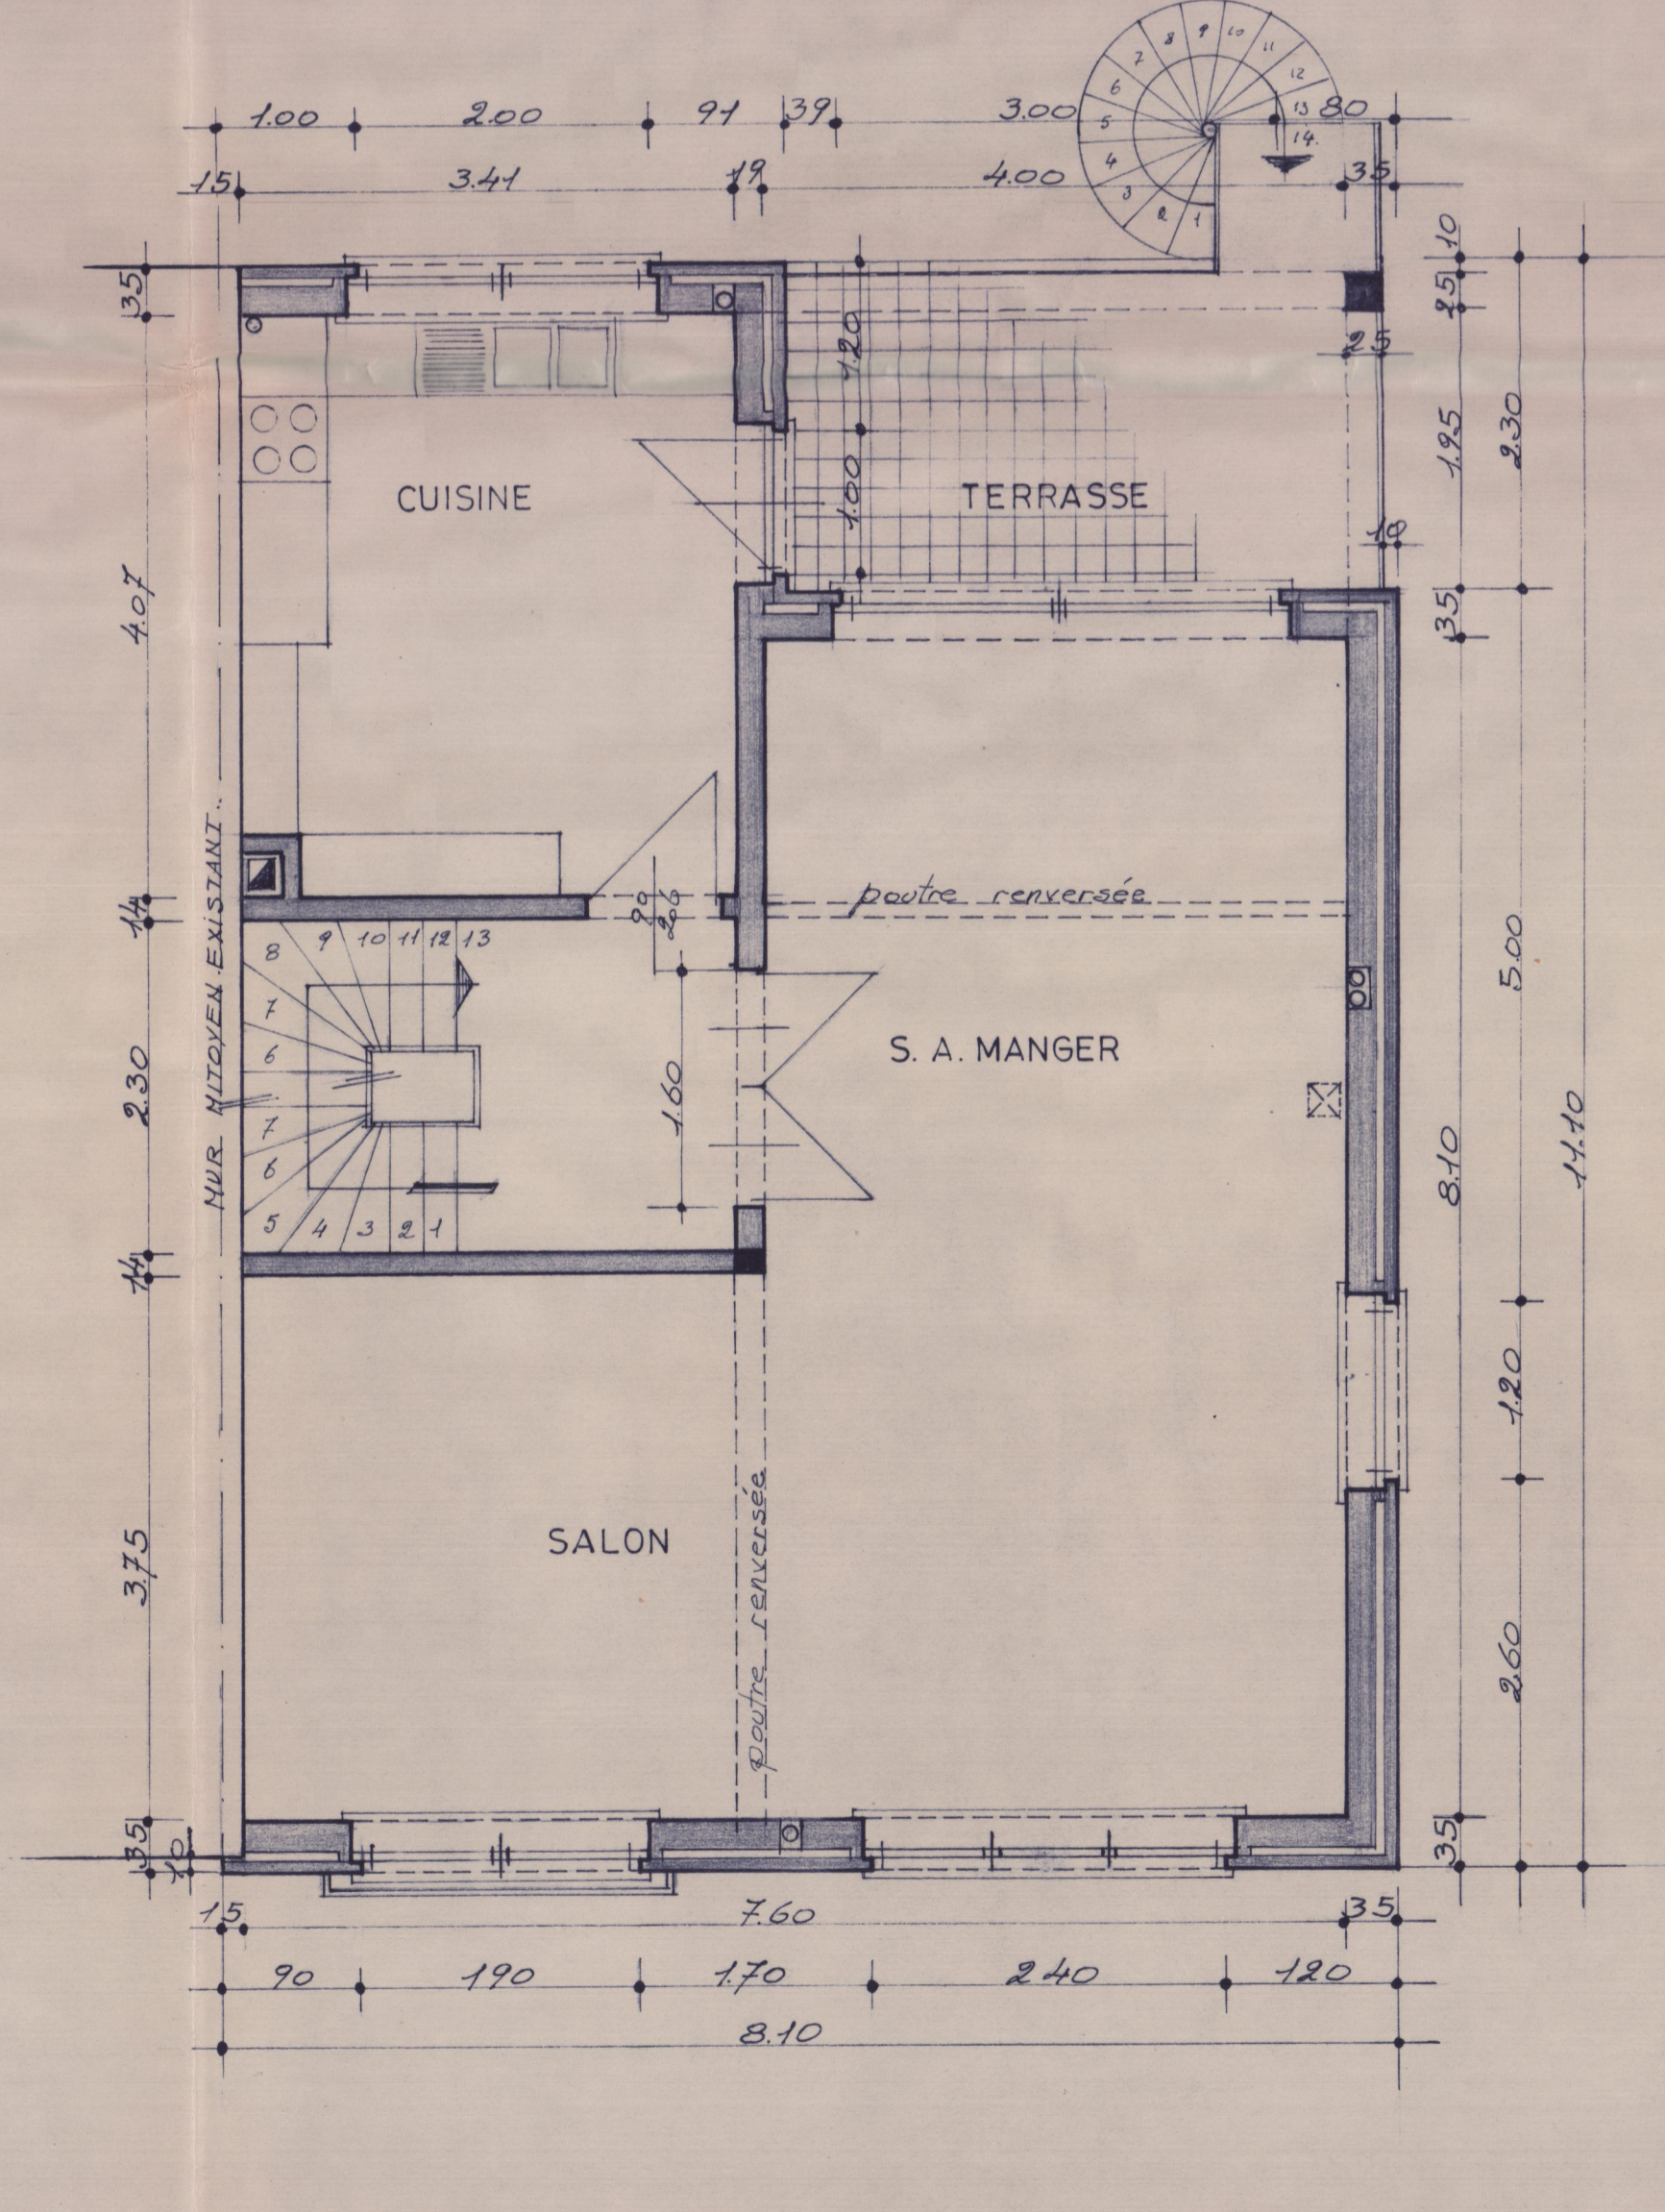

1^{er} ETAGE

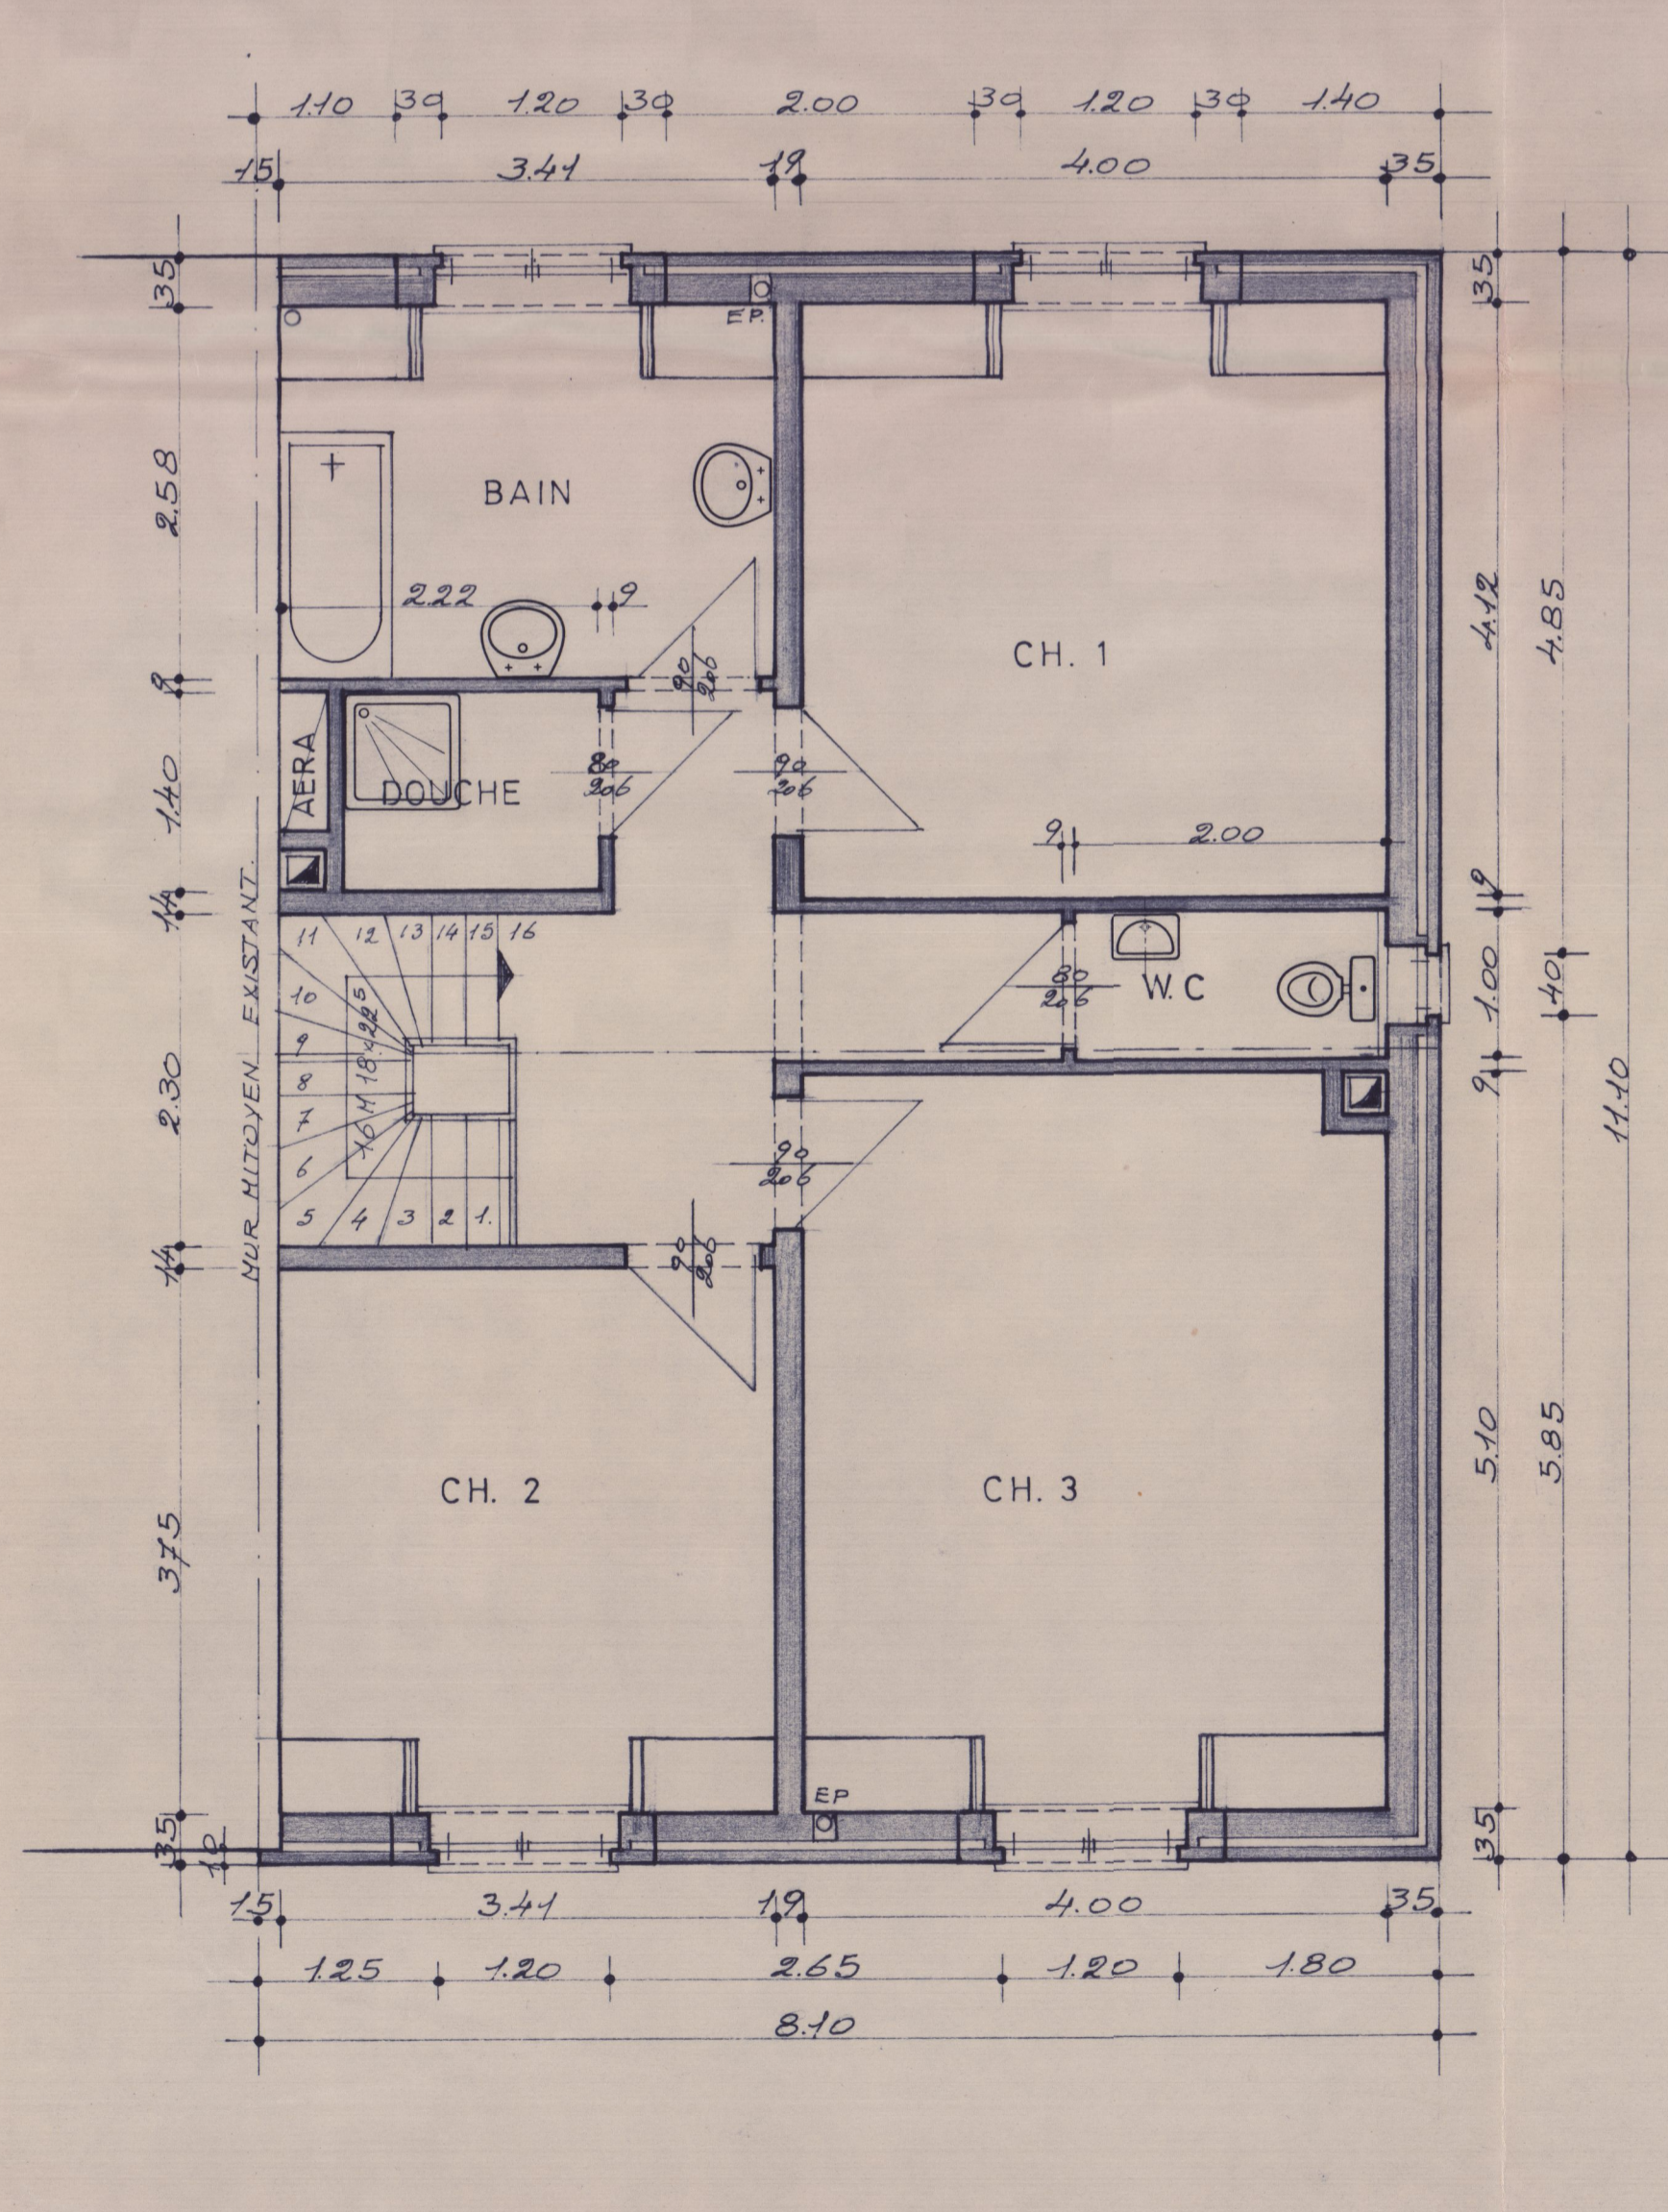

2^e ETAGE

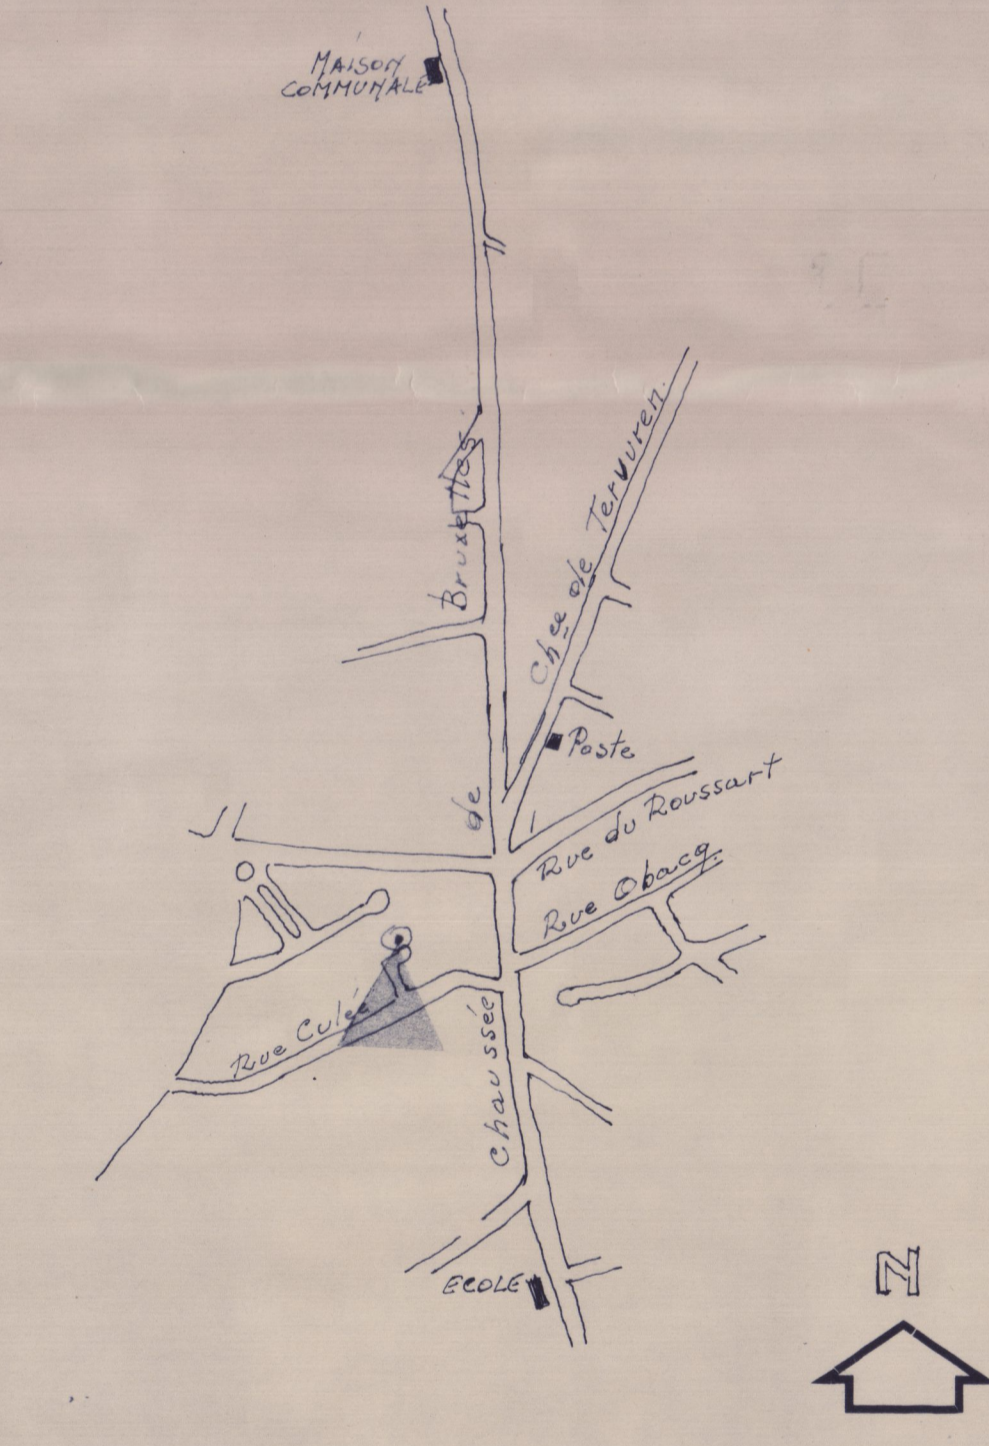

SITUATION ECHELLE 1/10,000

WATERLOO

PROJET D'HABITATION

SITUEE: CLOS DU HUSSARD 1
 CADASTREE: 5^{on} B n° 504.52 (partie)
 Q n° 453.

Demandeur: R. VILLERS - HASAERTS

CLOS DU HUSSARD 1
 1410 WATERLOO

Accord demandeur

[Signature]

arch. J.F. COPPENS
 rue d'argile 31
 1780 Teralfene tel 053/66 6074
 Ordre de Brabant

Echelle 1/50

Ph.
 8707
 12.08.80
 m.m.