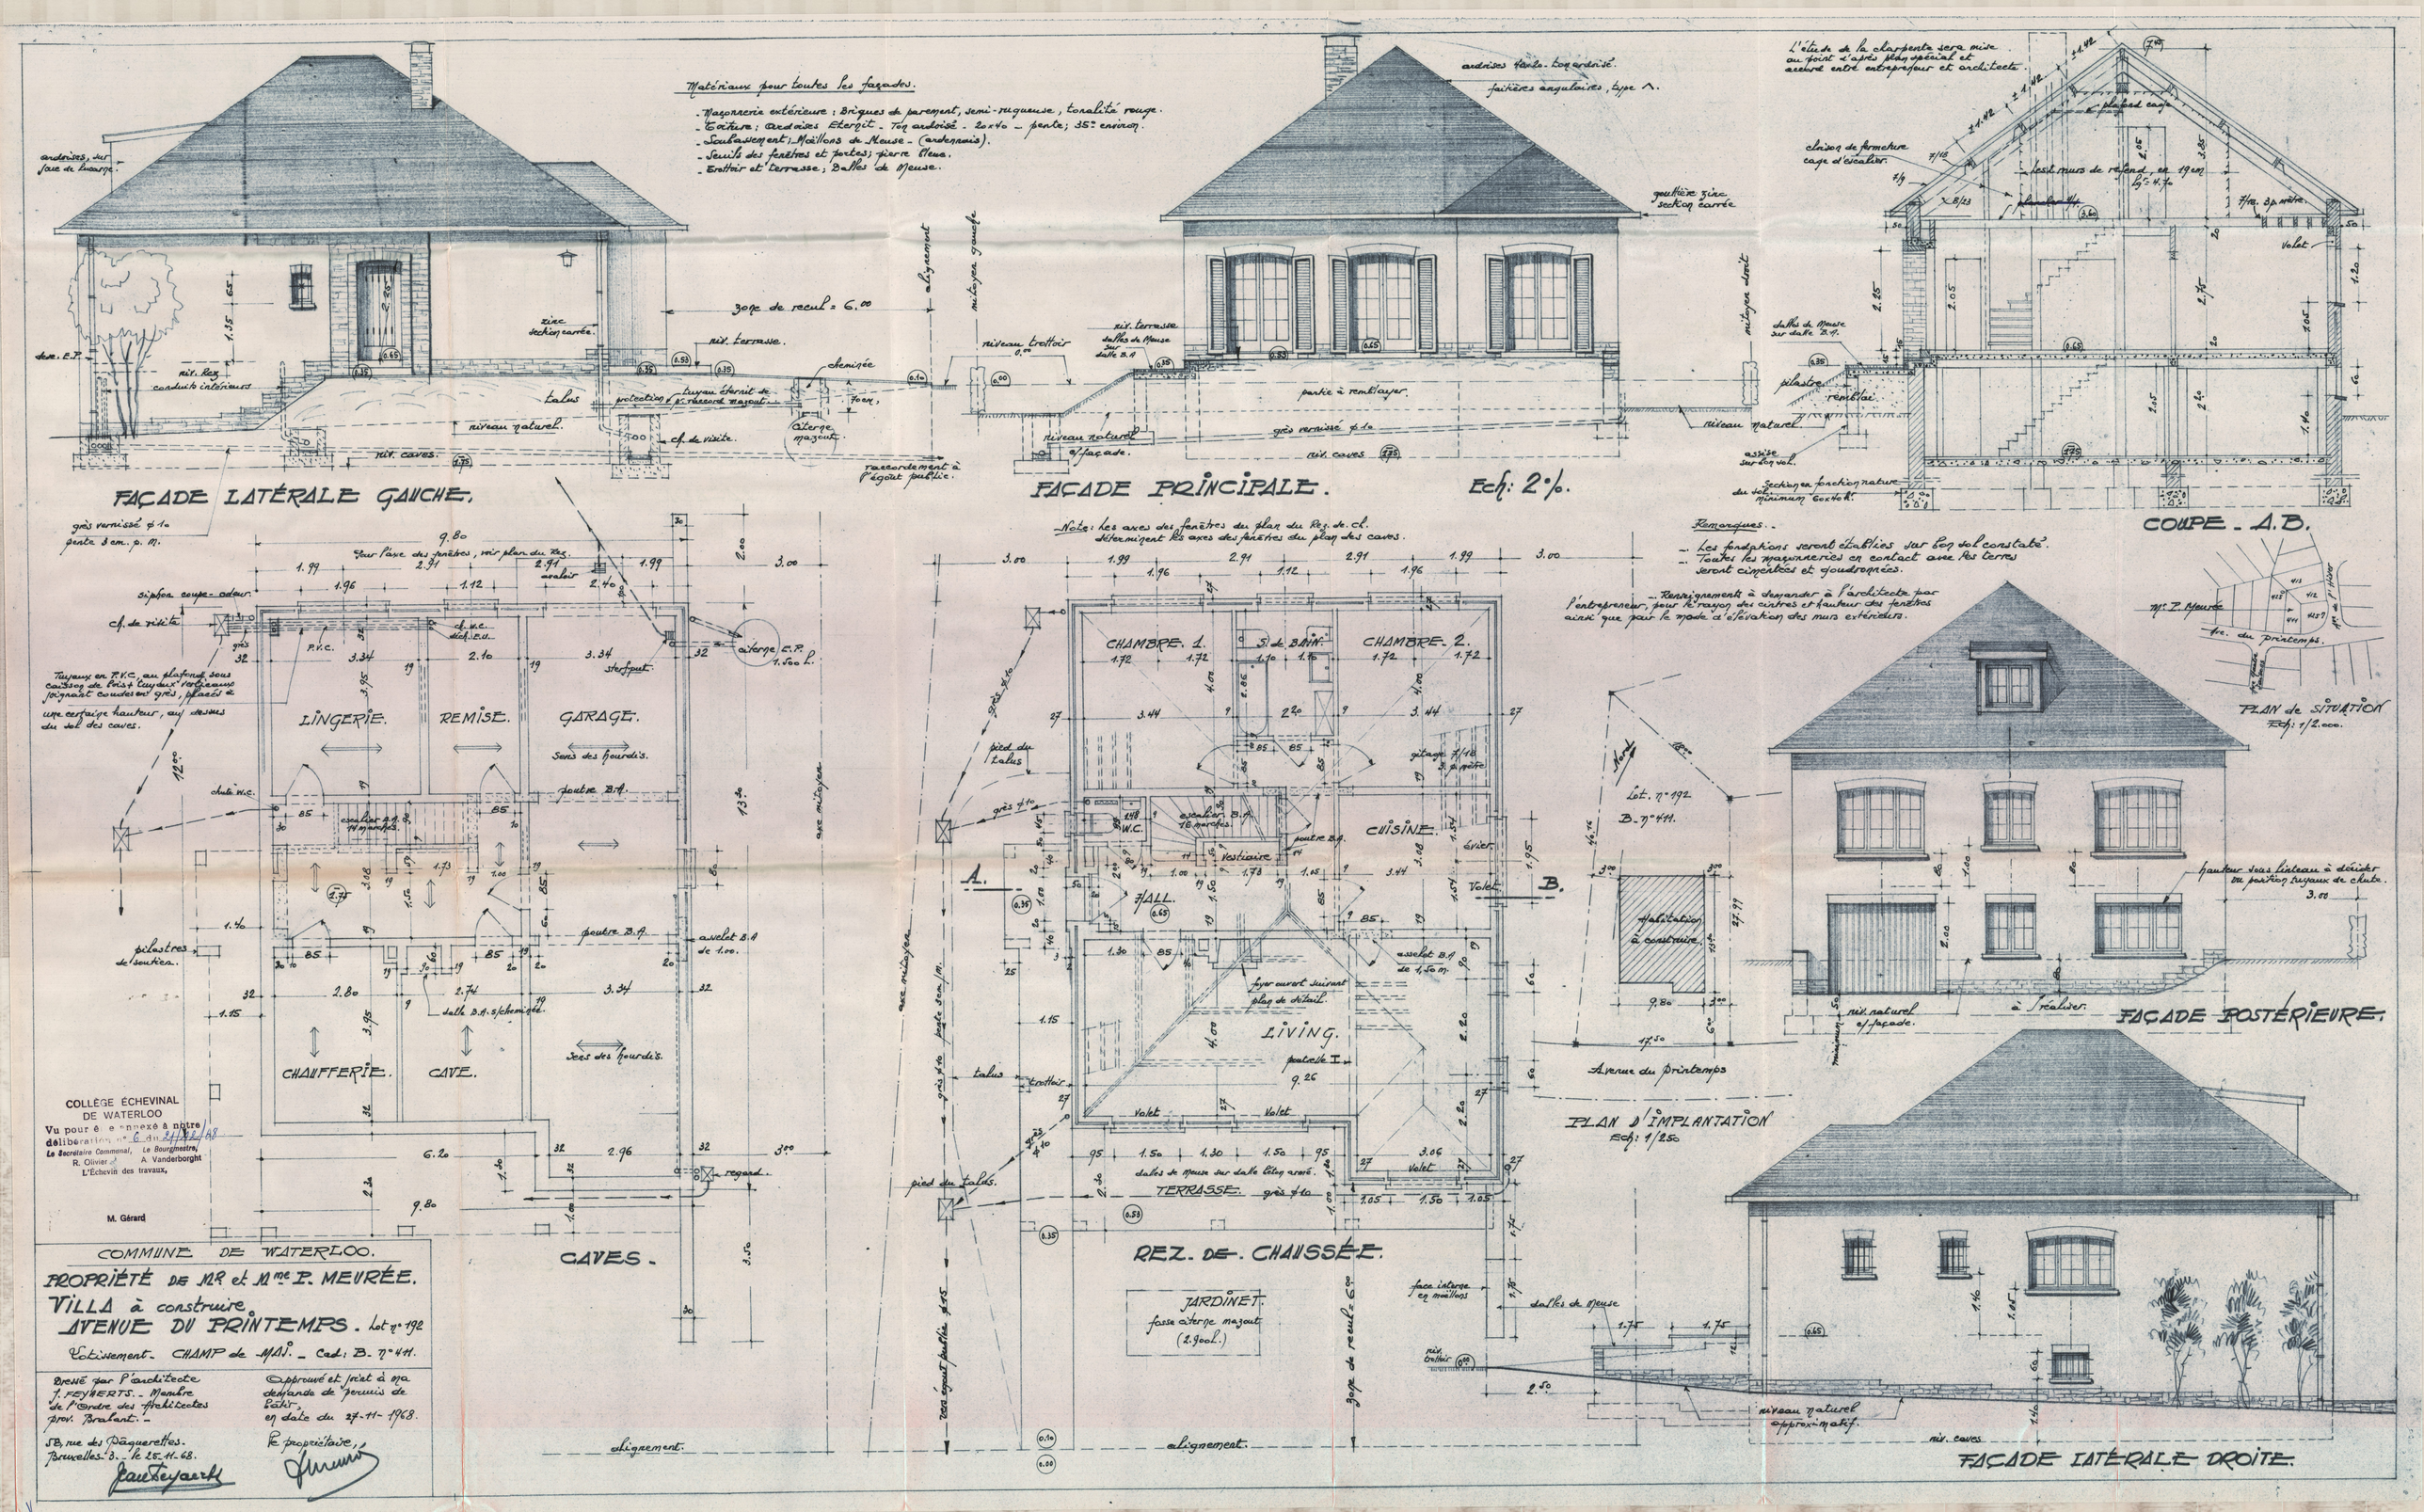
Matériaux pour toutes les façades.
- Maçonnerie extérieure : Briques de parement, semi-rugueuse, tonalité rouge.
- Toiture : Ardoises Eternit - Toit ardoisé - 2ar40 - pente ; 35° environ.
- Soubassement : Moëllons de Meuse - (ardennais).
- Seuils des fenêtres et portes ; pierre Bleue.
- Trottoir et terrasse ; Dalles de Meuse.
ardoises, sur face de buanderie.
niv. Rez conduits intérieurs
niv. caves
talus
niveau naturel.
zinc section carrée.
niv. terrasse.
cheminée
protection
tuyau Eternit de 0.20 réservé maçonnerie
cf. de visite.
citerne maçonnerie.
raccordement à l'égout public.
alignement
mitoyen gauche
FAÇADE LATÉRALE GAUCHE.
ardoises Étaïs. toit ardoisé.
faîtières angulaires, type ∧.
gouttière zinc section carrée
niveau trottoir 0.00
niv. terrasse dalles de Meuse sur dalle B.A.
partie à remblayer.
niveau naturel a/façade.
grès vernissé ∅ 1.0
niv. caves
mitoyen droit
niveau naturel
FAÇADE PRINCIPALE.
Echl: 2 %.
L'étude de la charpente sera mise au point d'après plan spécial et accord entre entrepreneur et architecte.
chaînage ∅ plaque cage
chaînage de fermeture cage d'escalier.
lattis murs de refend ep. 19 cm
Volet
dalles de Meuse sur dalle B.A.
pilastre
remblai.
assise sur bon sol.
section en fonction nature du sol minimum 60 cm h.
COUPE - A.B.
grès vernissé ∅ 1.0 pente 3 cm. p. m.
Pour l'axe des fenêtres, voir plan du Rez.
siphon coupe-odeur
cf. de visite
cf. W.C. déch. E.U.
P.V.C.
Tuyaux en P.V.C. au plafond sous caisson de bois à lattes horizontales jointées couvert en grès, placés à une certaine hauteur, au dessus du sol des caves.
citerne C.P. 1.500 L.
siphon
LINGERIE.
REMISE.
GARAGE.
Sens des pourdis.
poutre B.A.
chute W.C.
escalier 4.7 m. 14 marches
poutre B.A.
avelot B.A de 1.00.
pilastres de soutien.
dalle B.A. s/cheminée.
CHAUFFERIE.
CAVE.
Sens des pourdis.
regard.
CAVES.
COLLÈGE ÉCHEVINAL DE WATERLOO
Vu pour être annexé à notre délibération n° 6 du 27-11-68
Le Secrétaire Commmal, R. Olivier
Le Bourgmestre, A Vanderborght
L'Échevin des travaux, M. Gérard
COMMUNE DE WATERLOO.
PROPRIÉTÉ DE Mr et Mme P. MEURÉE.
VILLA à construire.
AVENUE DU PRINTEMPS. Lot n° 192
Lotissement - CHAMP de MAÏS. - Cad: B. n° 441.
Dressé par l'architecte J. FEYAERTS. - Membre de l'Ordre des Architectes prov. Brabant. -
58, rue des Pâquerettes. Bruxelles 3. - le 25-11-68.
Approuvé et joint à ma demande de permis de bâtir, en date du 27-11-1968.
Le propriétaire,
Note : les axes des fenêtres du plan du Rez de ch. déterminent les axes des fenêtres du plan des caves.
CHAMBRE. 1.
S. de BAIN.
CHAMBRE. 2.
grès ∅ 1.0
pied du talus
grès ∅ 1.0
escalier 16 marches
W.C.
Vestiaire
CUISINE.
évier
Volet
HALL.
avelot B.A de 1.50 m.
foyer ouvert suivant plan de détail.
LIVING.
poutelle I
talus
trottoir
Volet
Volet
dalles de Meuse sur dalle béton armé.
TERRASSE.
grès ∅ 1.0
pied du talus.
REZ. DE CHAUSSÉE.
JARDINET.
fosse citerne maçonnerie (2.900 l.)
alignement.
alignement.
Lot. n° 192
B. n° 441.
Nord
habitation à construire.
Avenue du Printemps
PLAN D'IMPLANTATION
Echl: 1/250
Nr P. Meurée
Av. du Printemps
PLAN de SITUATION
Echl: 1/2.000.
hauteur sous linteau à décider du position tuyaux de chute.
niv. naturel a/façade.
à réaliser.
FAÇADE POSTÉRIEURE.
face intérieure en moellons
dalles de Meuse
niv. trottoir
niveau naturel approximatif.
niv. caves
FAÇADE LATÉRALE DROITE.