



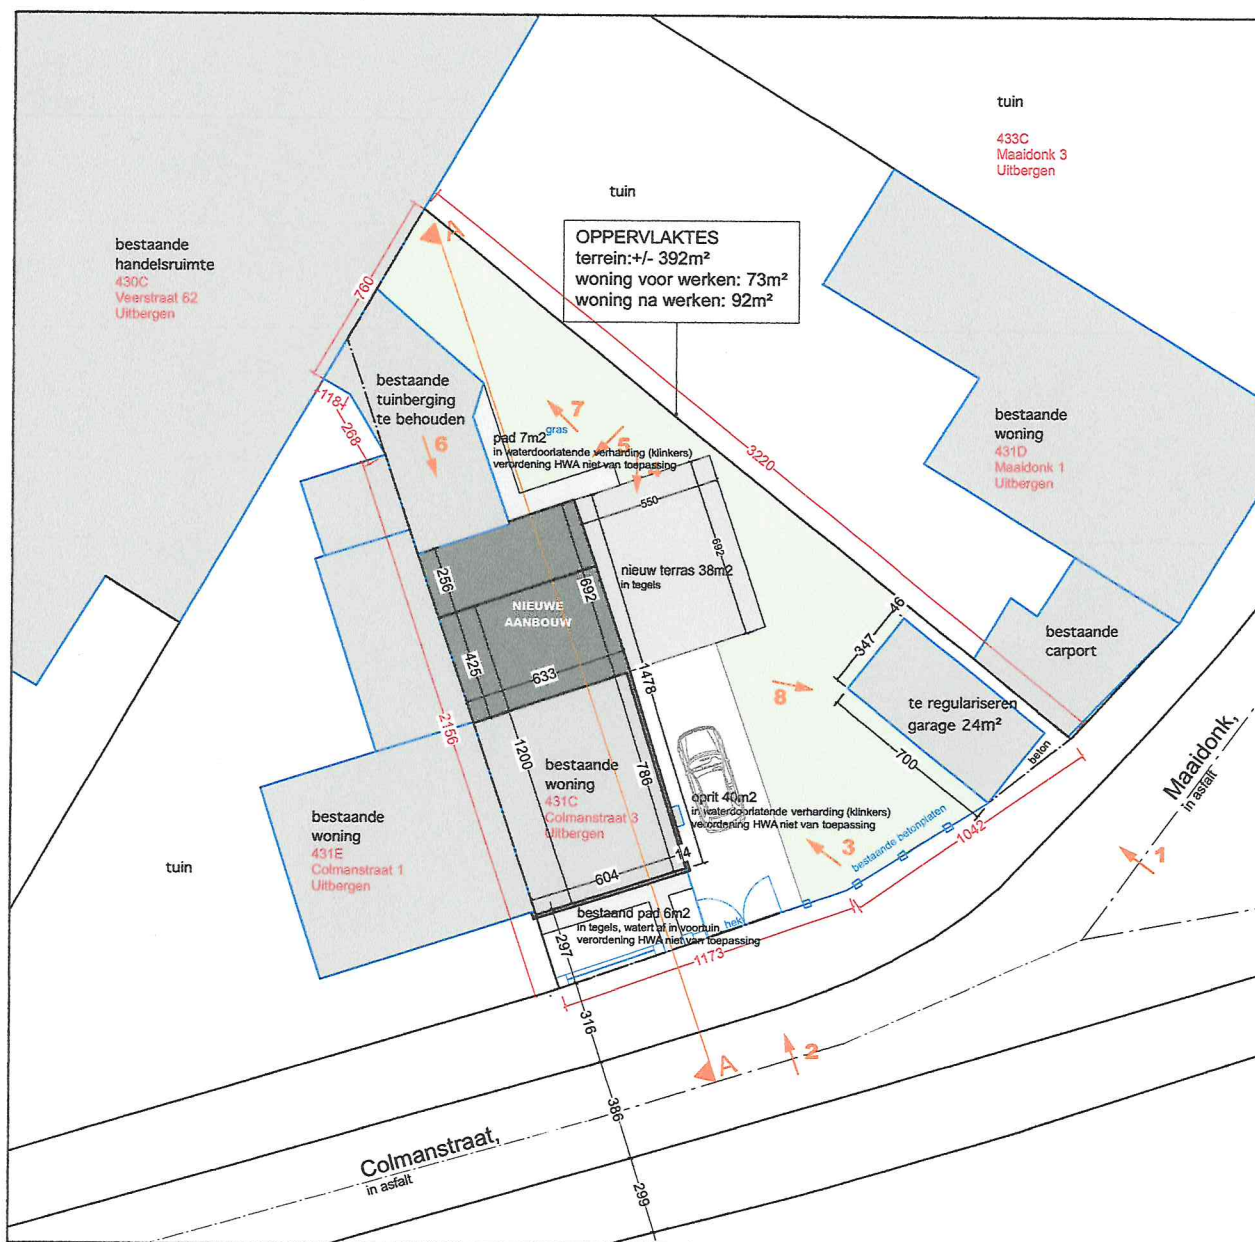


INPLANTINGSPLAN 1/200
 nieuwe toestand

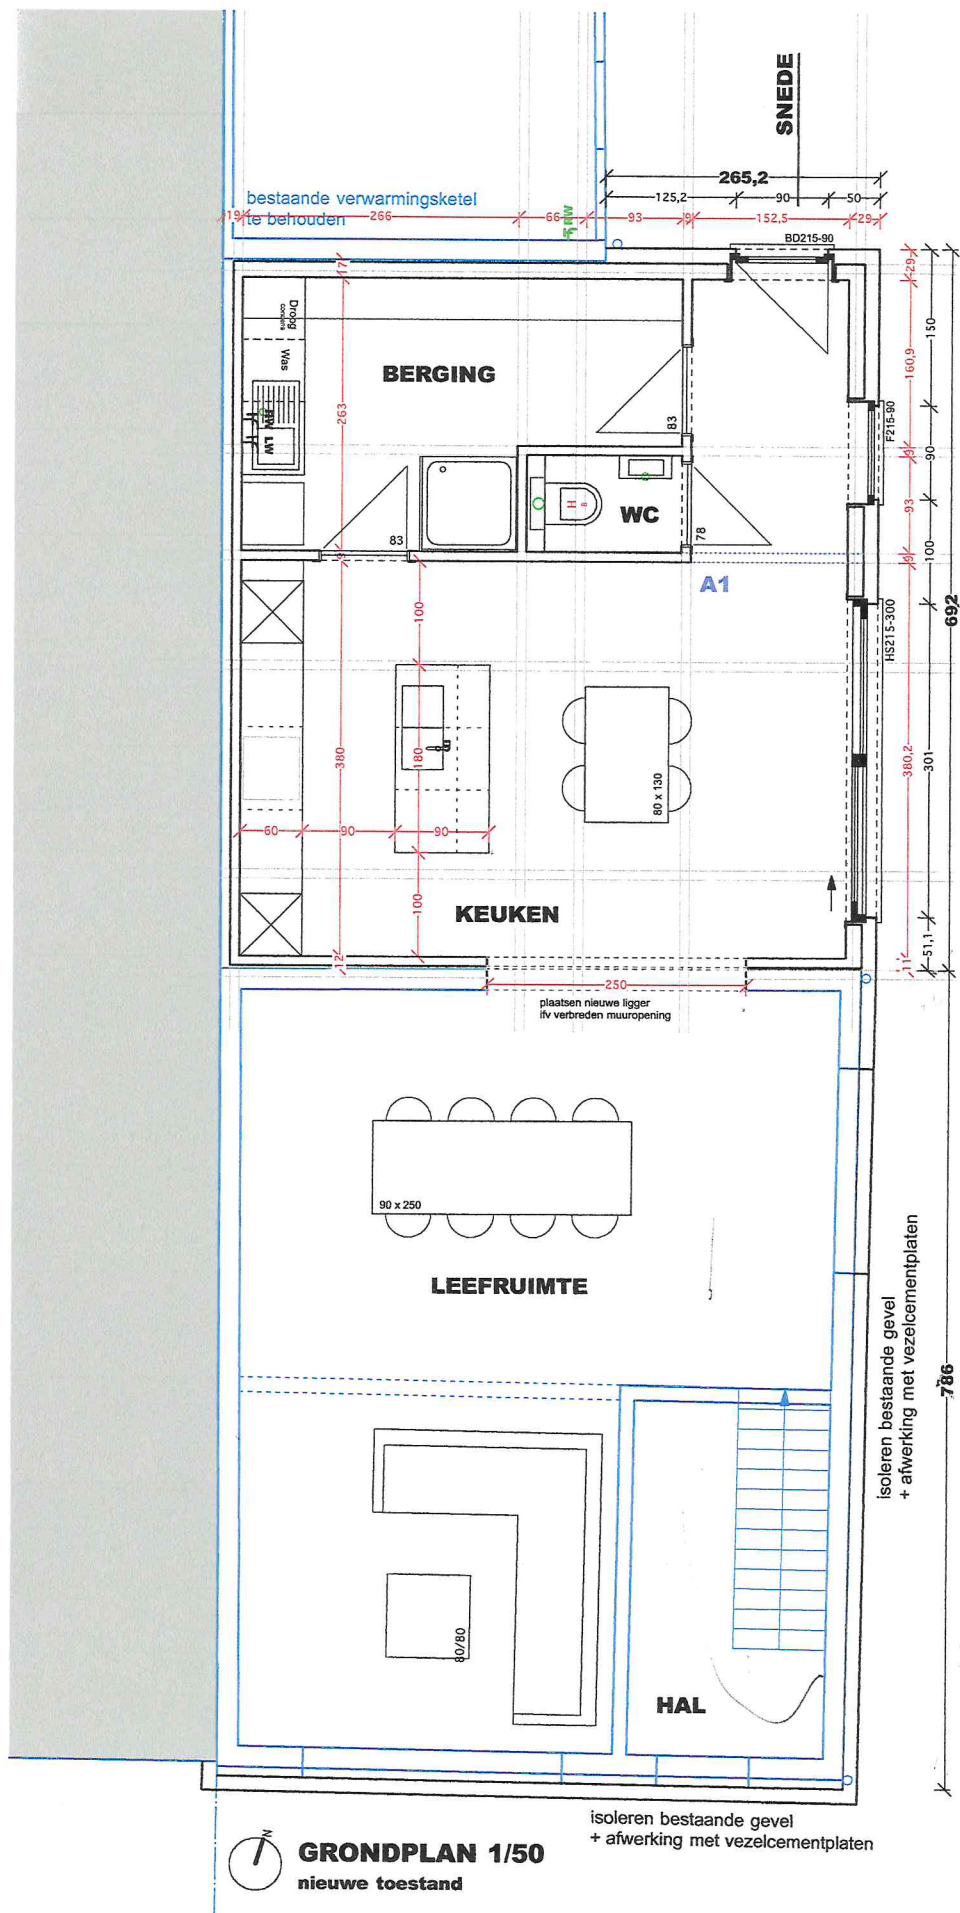

GRONDPLAN 1/50
nieuwe toestand

isoleren bestaande gevel
+ afwerking met vezelcementplaten

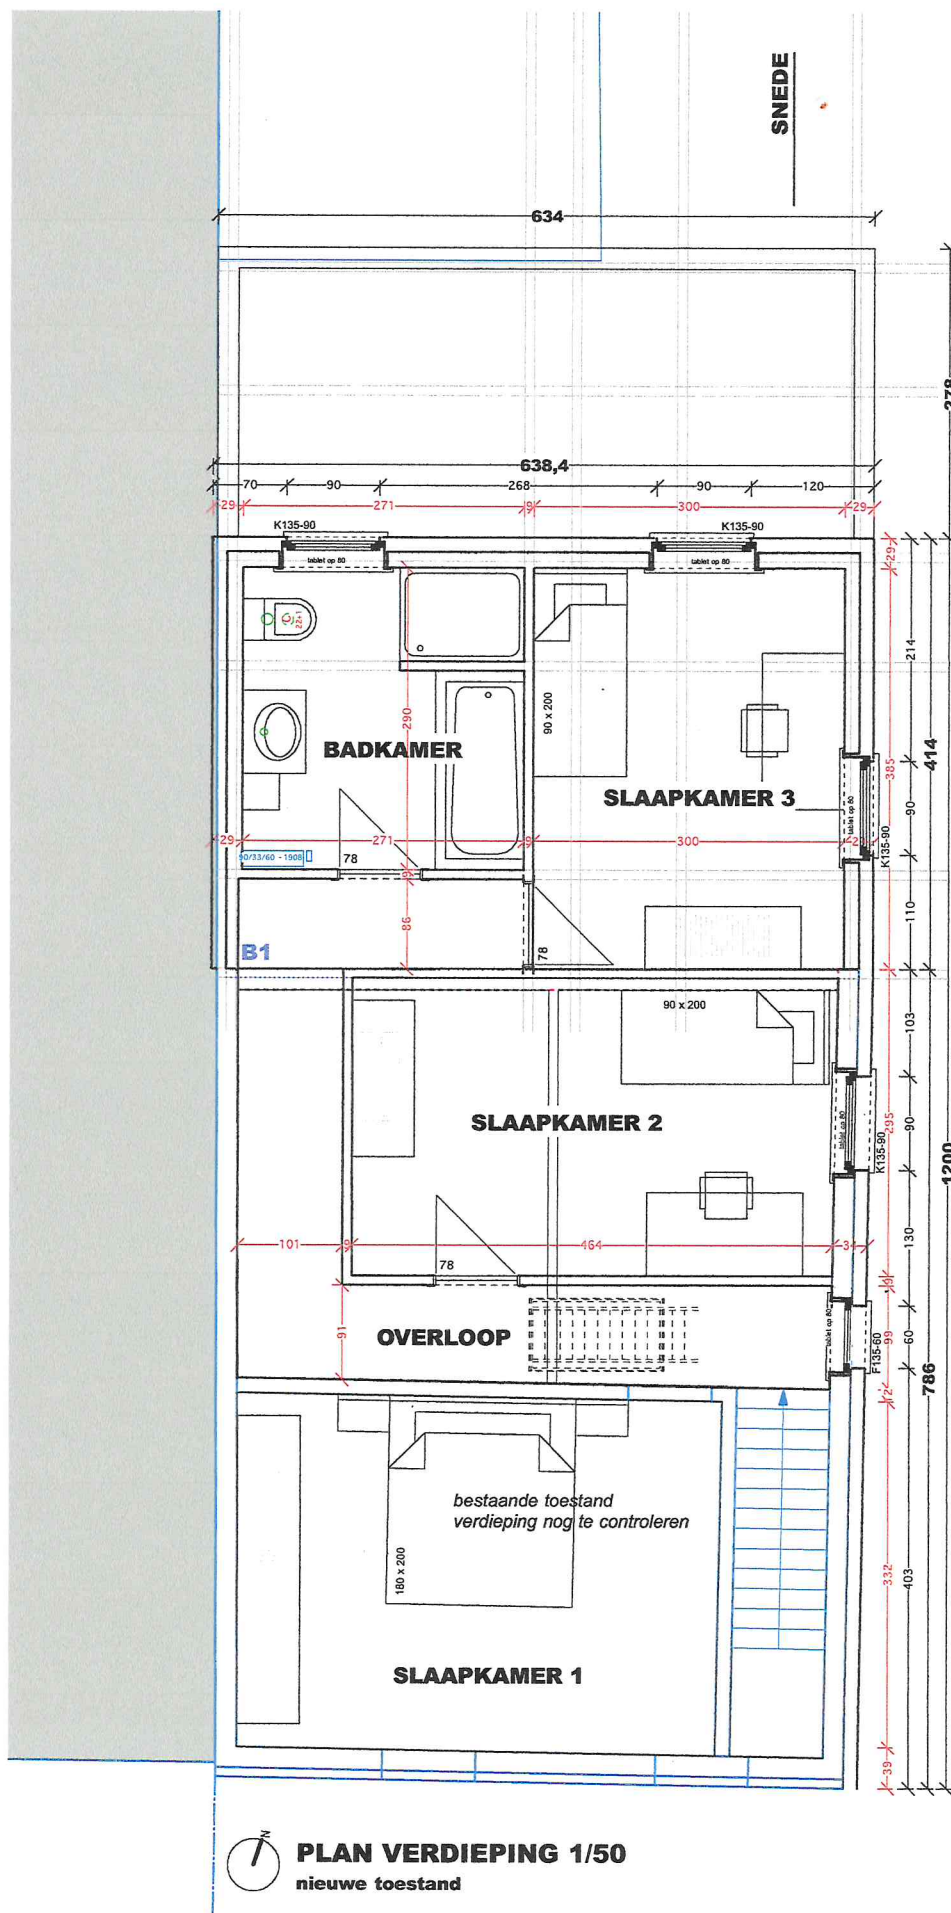

PLAN VERDIEPING 1/50
nieuwe toestand