


**ZIE BIJZONDERE
VOORWAARDE(N)**

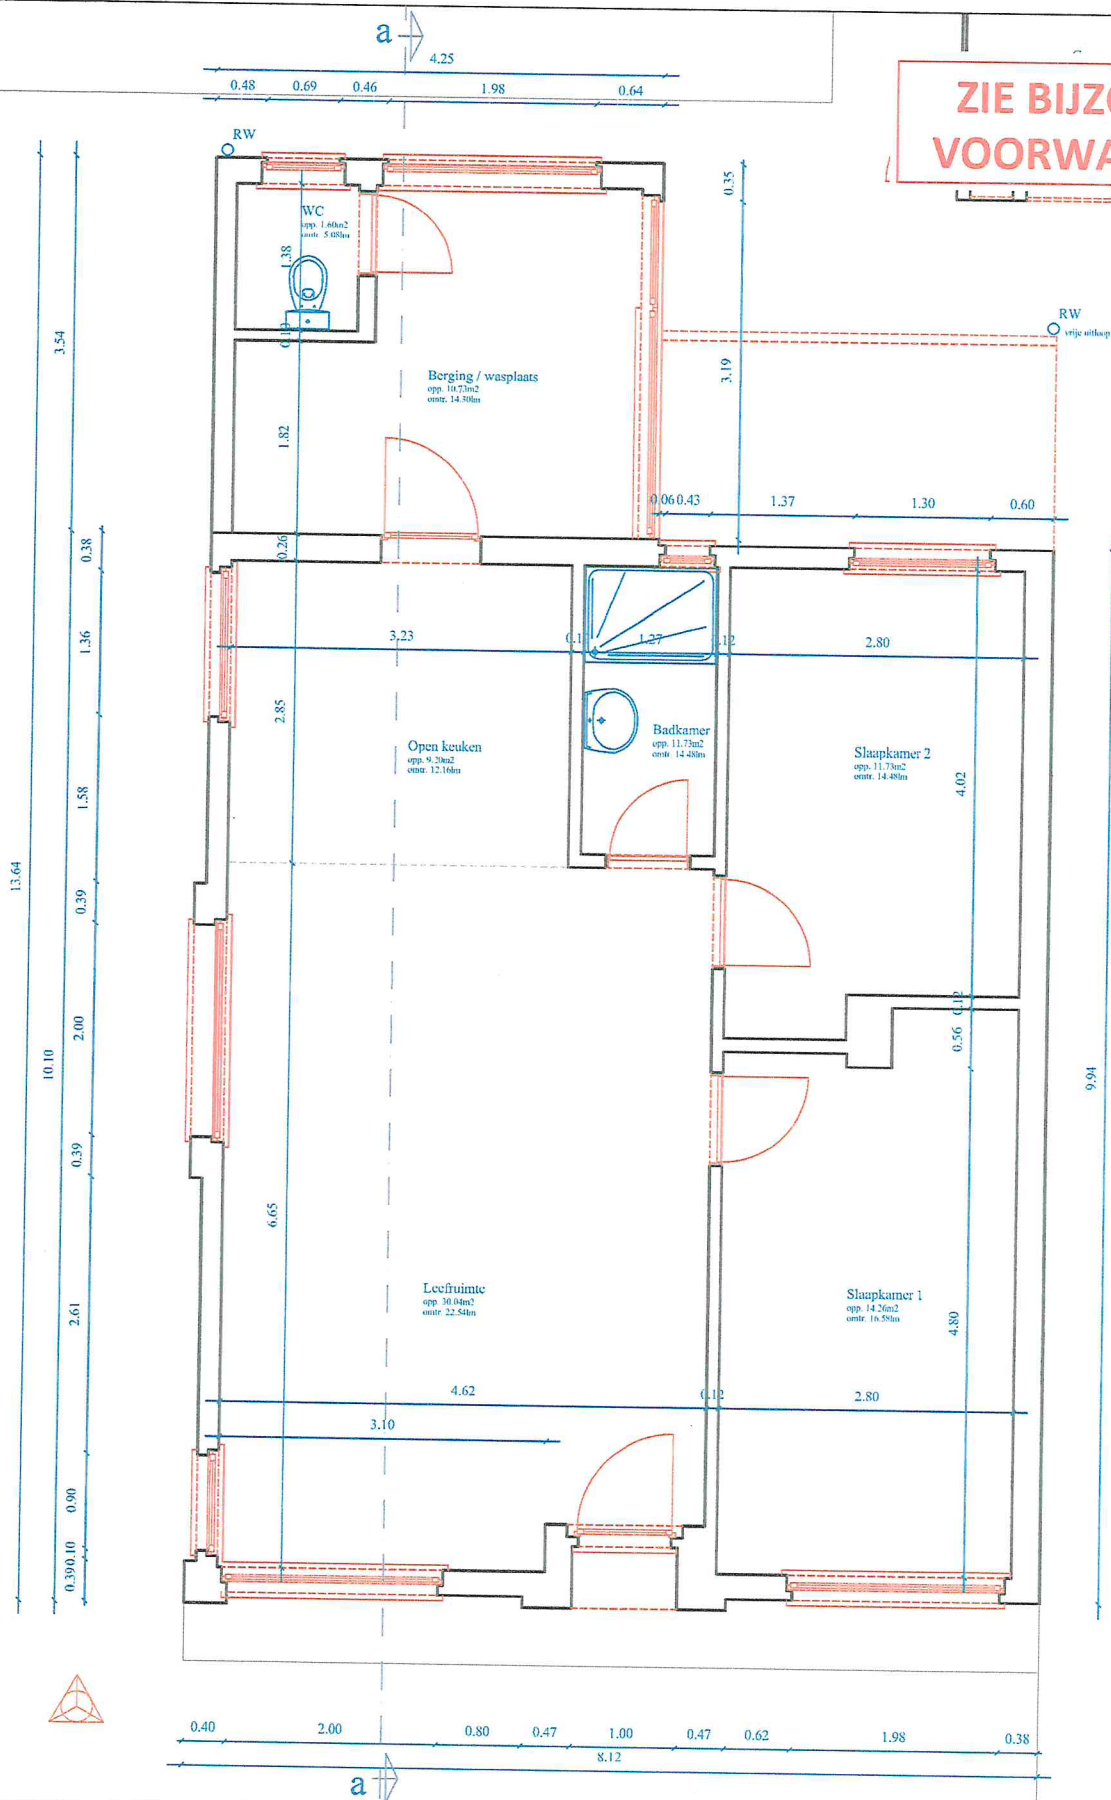

OPDRACHTGEVER
Gilles Rogge

Pijkestraat 58
9041 Gent (Oostakker)
0475 24 53 42
roggegilles@me.com

Verbouwen vrijstaande woning

Bestaande toestand Gelijkvloers

PLANNUMMER

BA_verbouwen woning P B 02 gelijkvloers

DATUM
02 07 2021



Frank Ponnet
Energie Bewuste Architecten

