

Kast gang


A	B	C	D	E	F	G
10A	10A	10A	16A	6A	25A 300 mA	10A
K						
J						
20A 4P	16A	Beltransfo 12VA 220V/12V	40A 300 mA			

H	I
16A	16A


Kast garage

L	M	N	O	P	Q	R
16A	16A	16A	16A	16A	16A	16A
T						
S						
16A	16A 4P	40A 300 mA				


Kelder

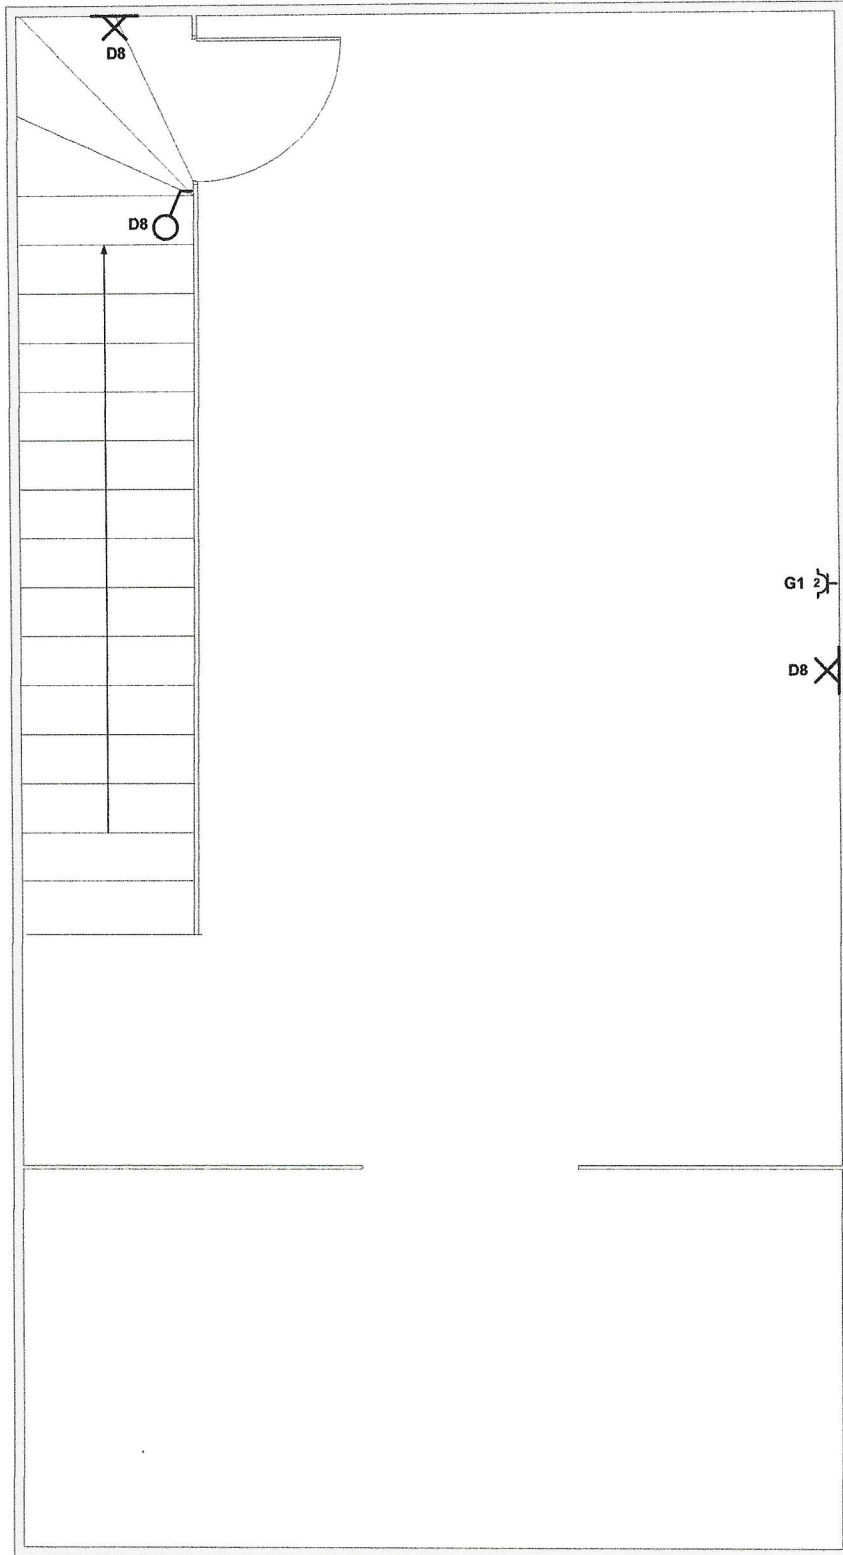


Gelijkvloers

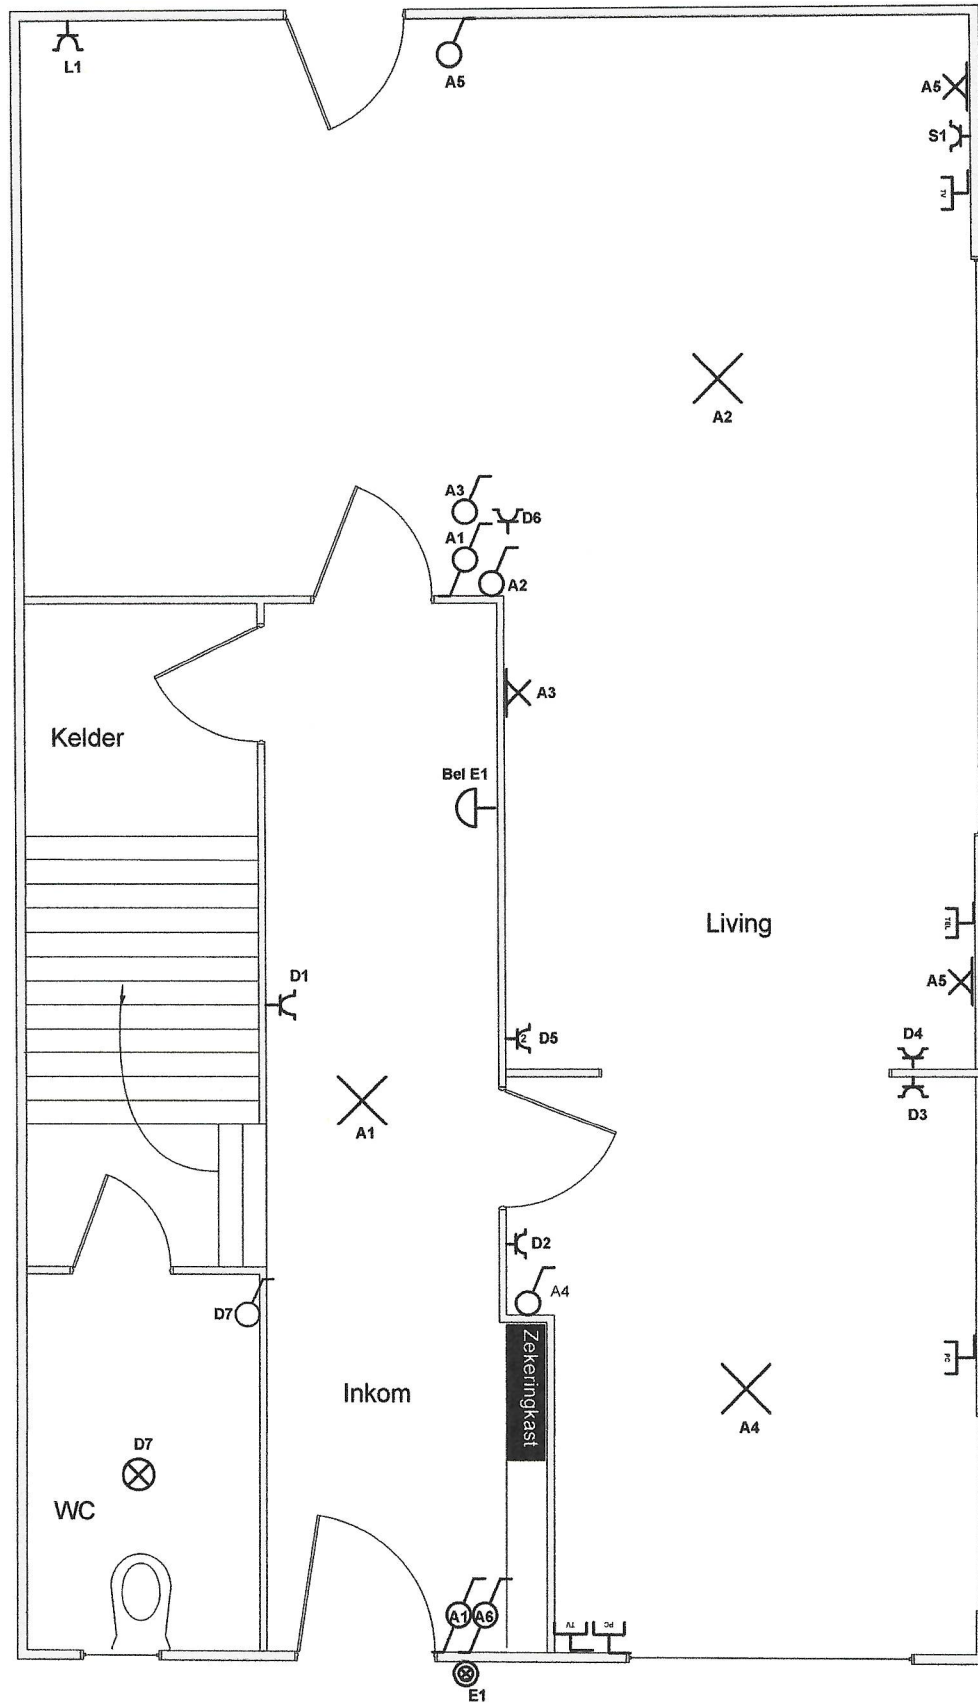


1ste verdiep

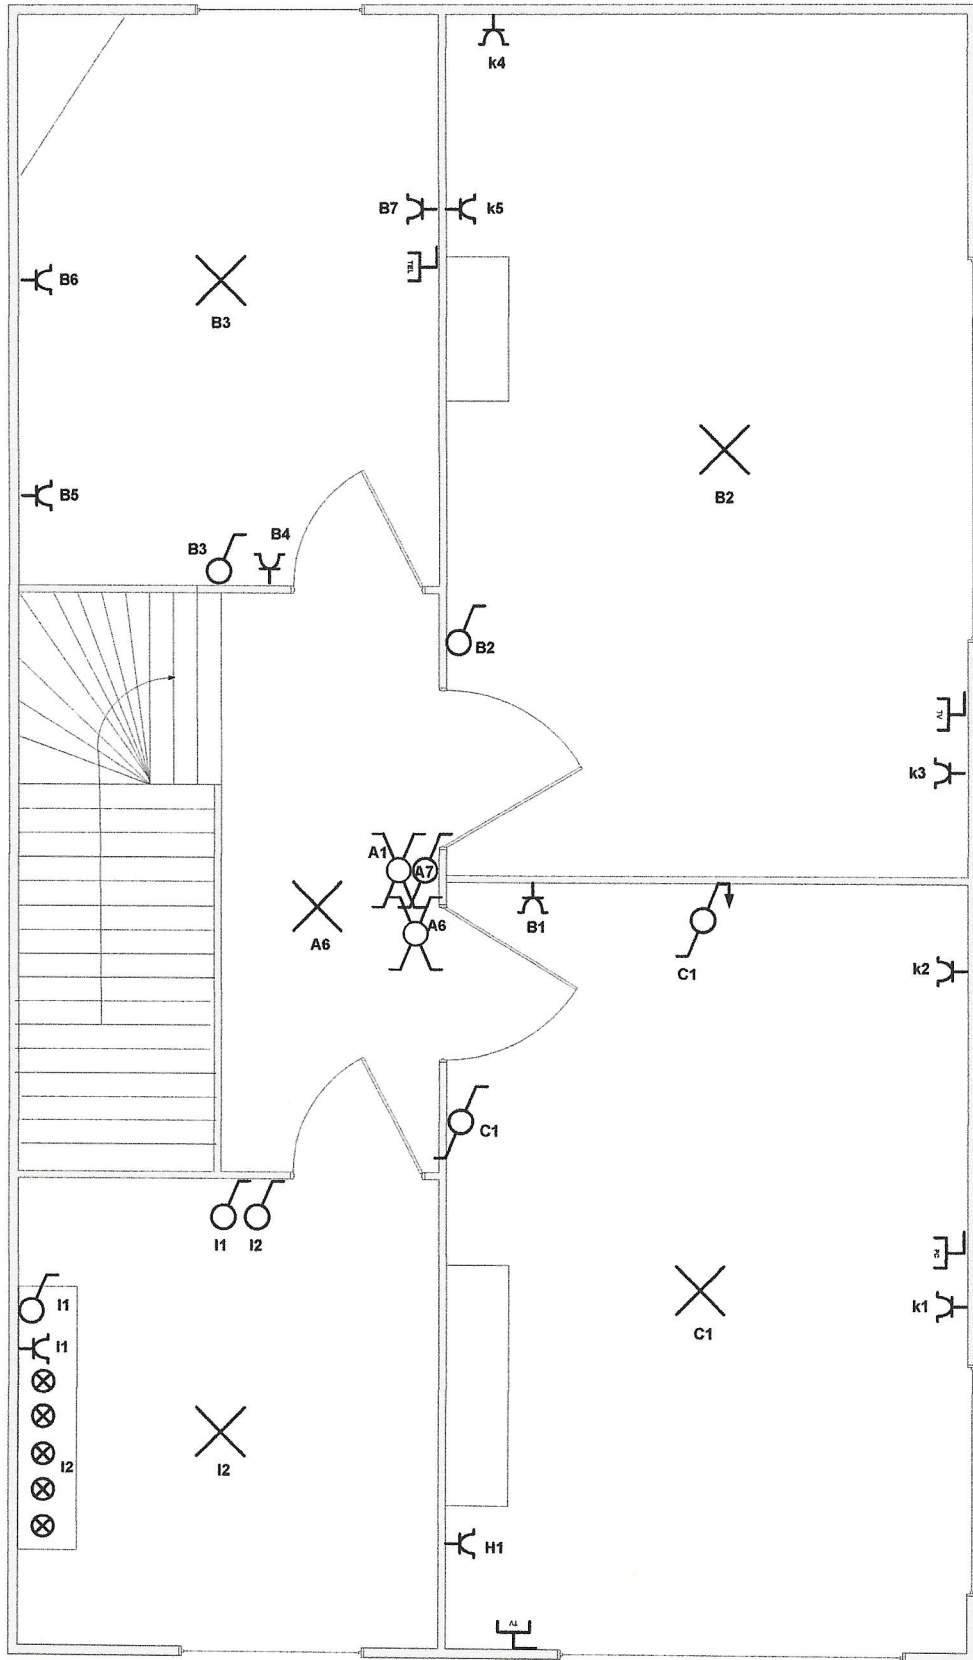

2de verdiep

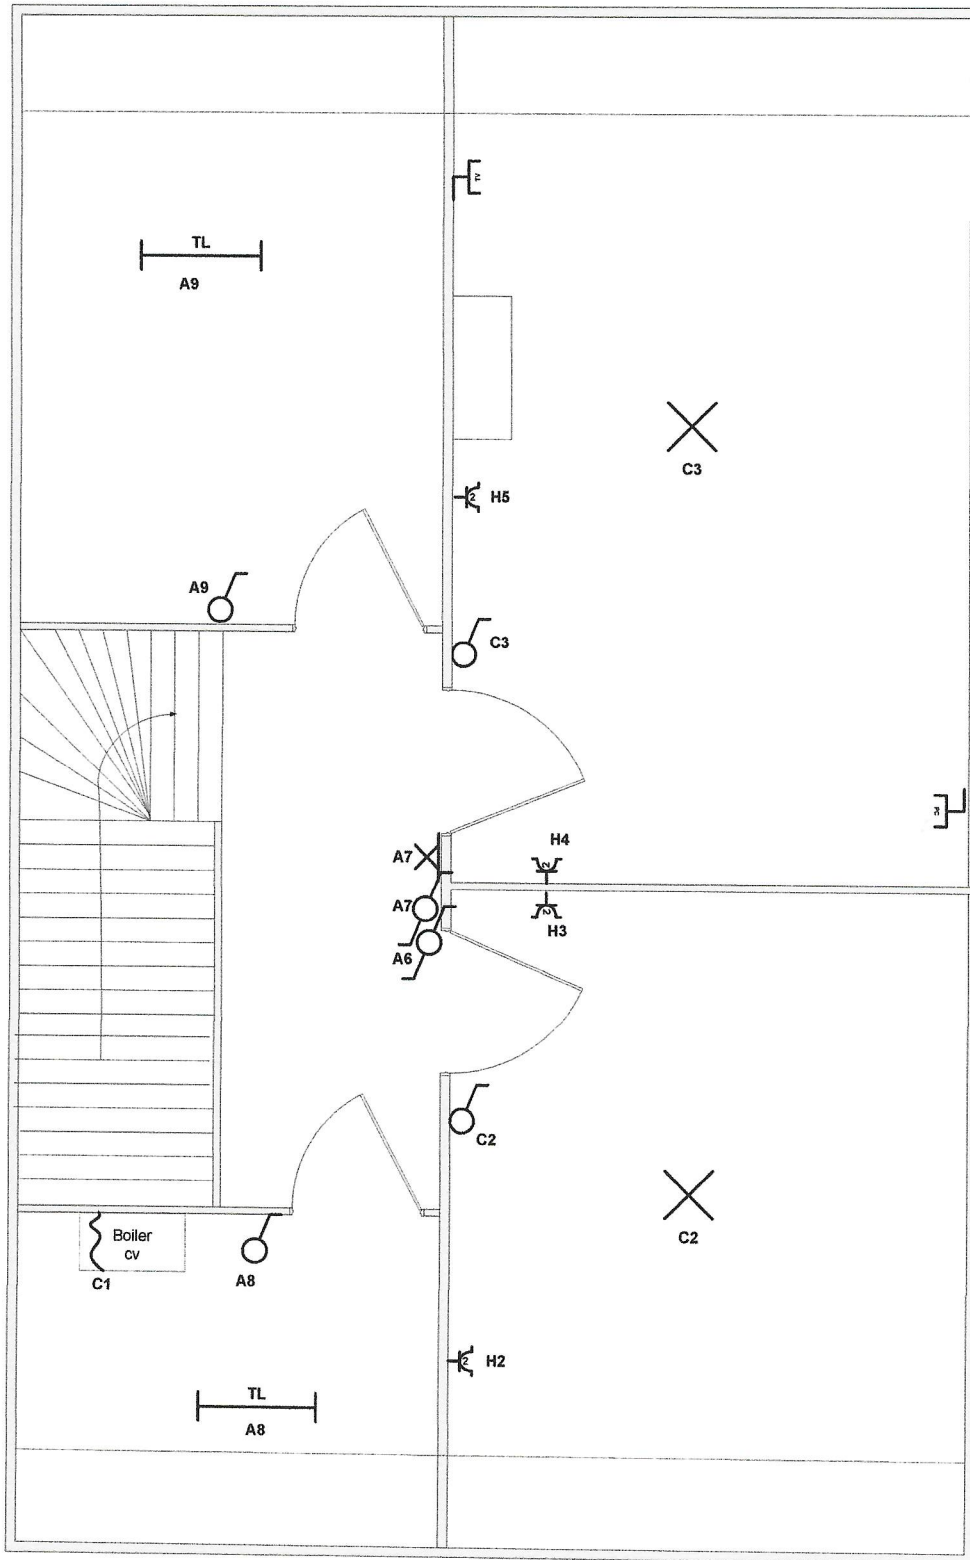

Eendraadschema

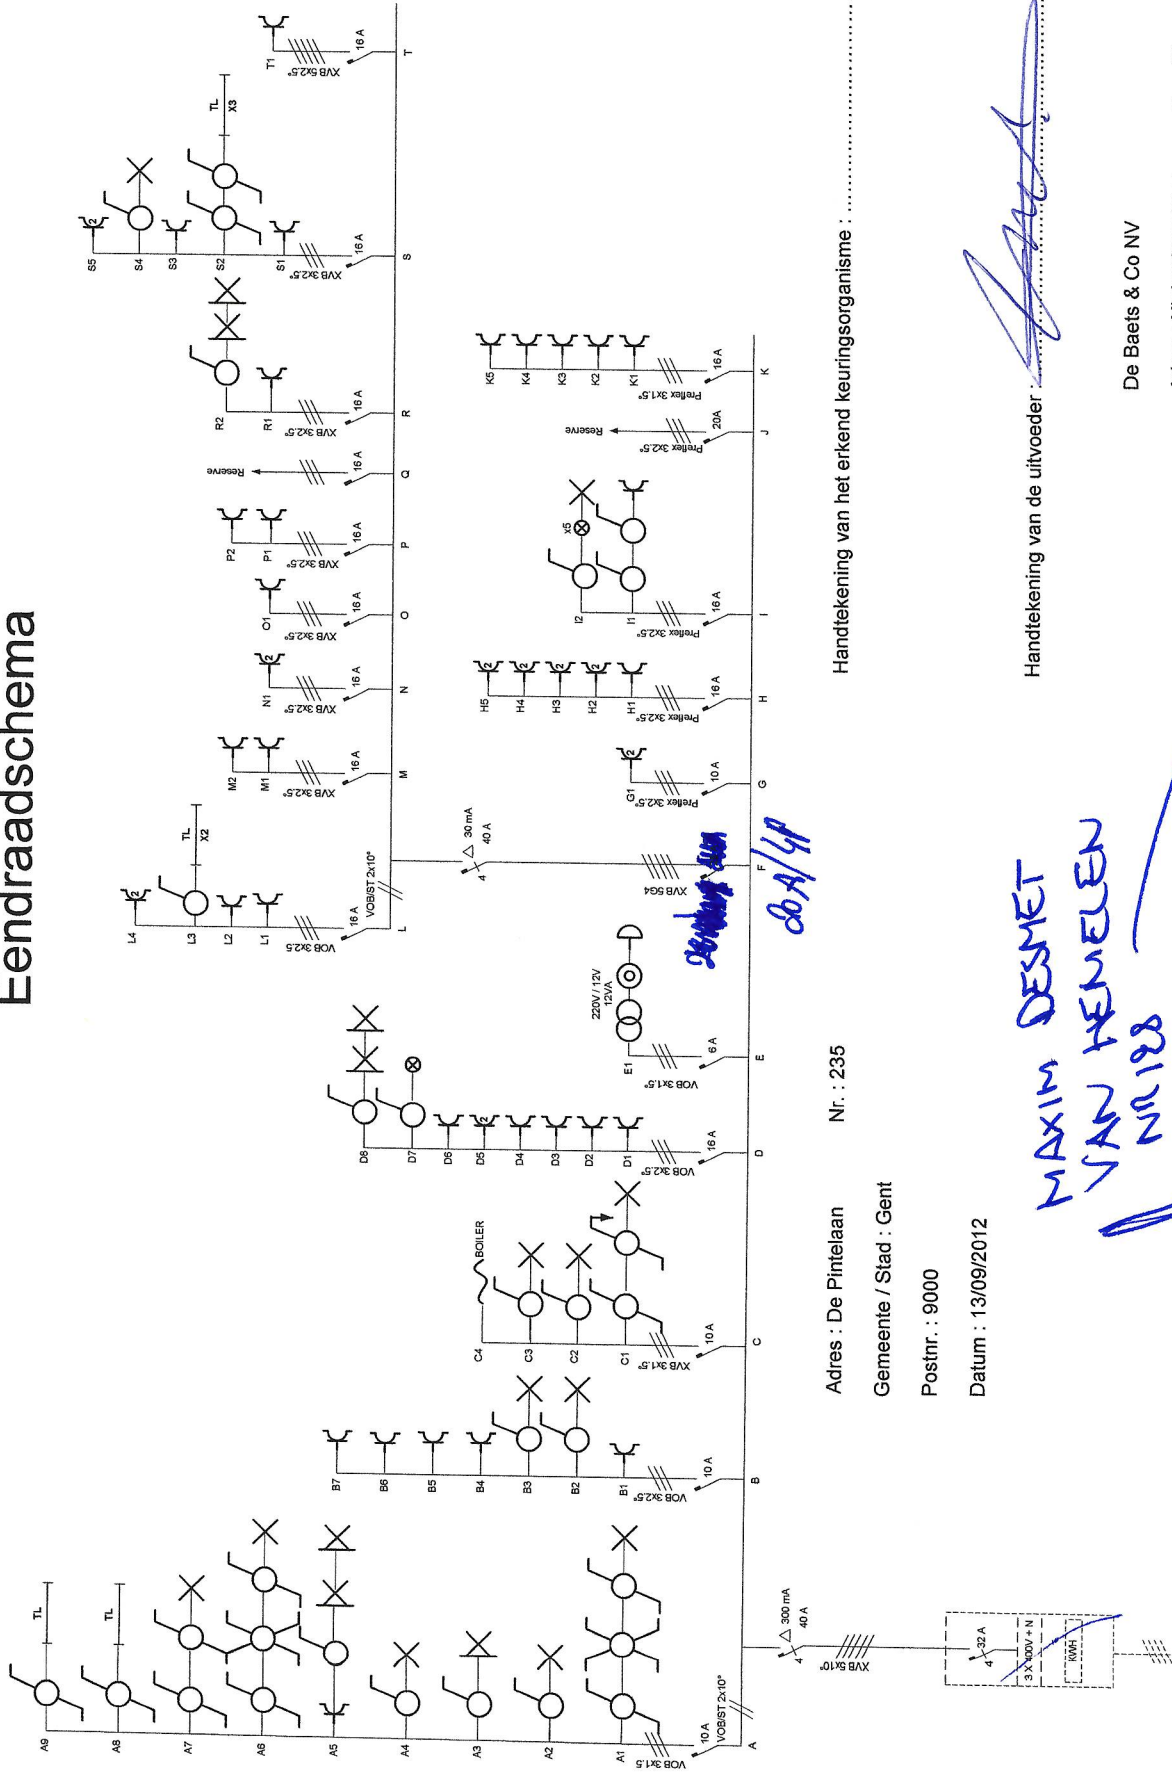

Adres : De Pintelaan
 Gemeente / Stad : Gent
 Postnr. : 9000
 Datum : 13/09/2012

Handtekening van het erkend keuringsorganisme :

Handtekening van de uitvoerder : *[Signature]*

De Baets & Co NV
 Adres : Kiekenbosstraat Nr. : 23
 Gemeente / Stad : Wondelgem
 Postnr. : 9032