




3 Façade arrière
Ech: 1:50

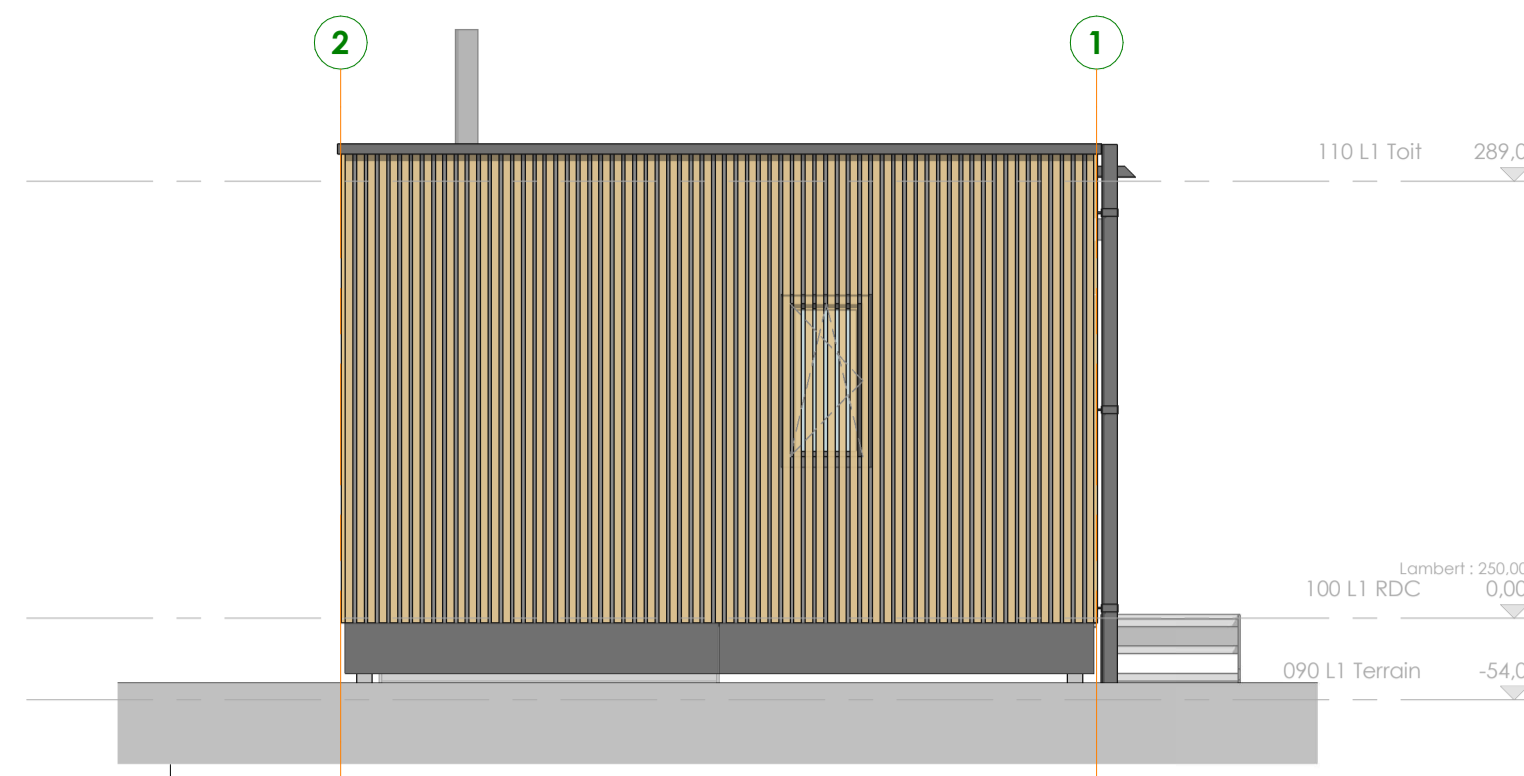


5 Façade gauche
Ech: 1:50

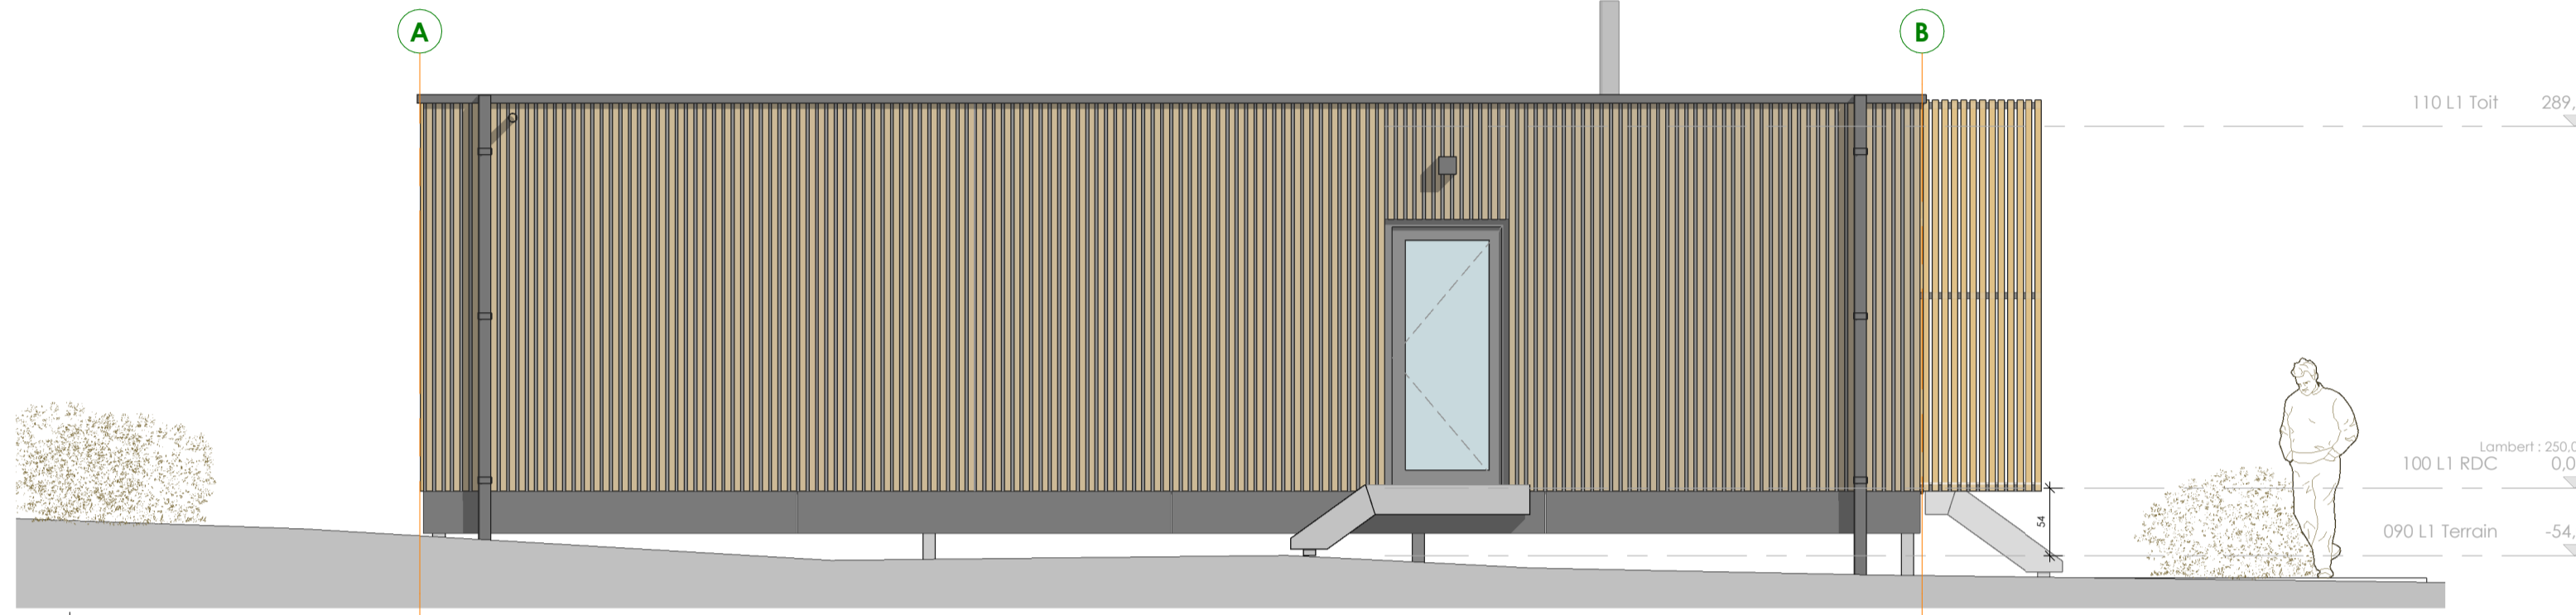


4 Façade avant
Ech: 1:50

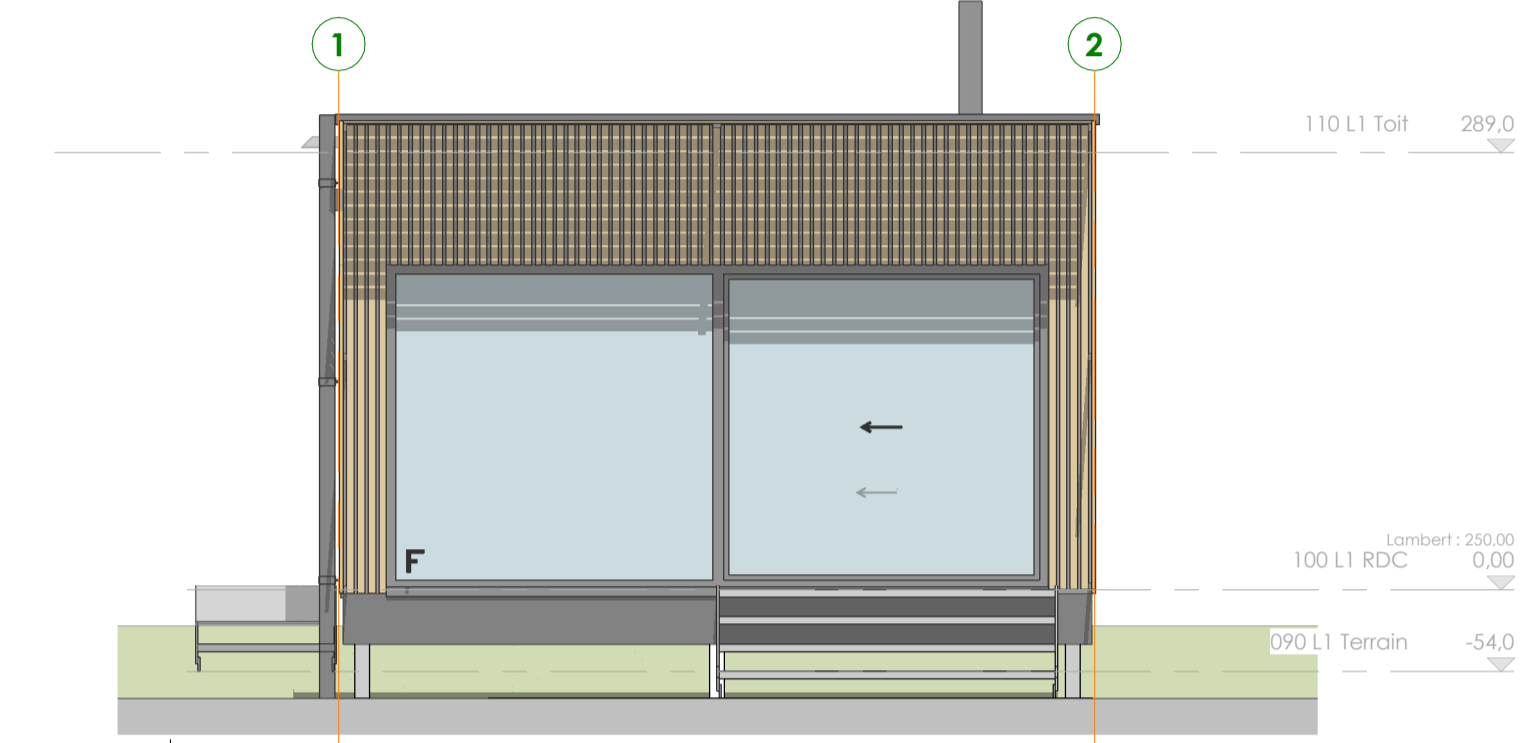


6 Façade droite
Ech: 1:50

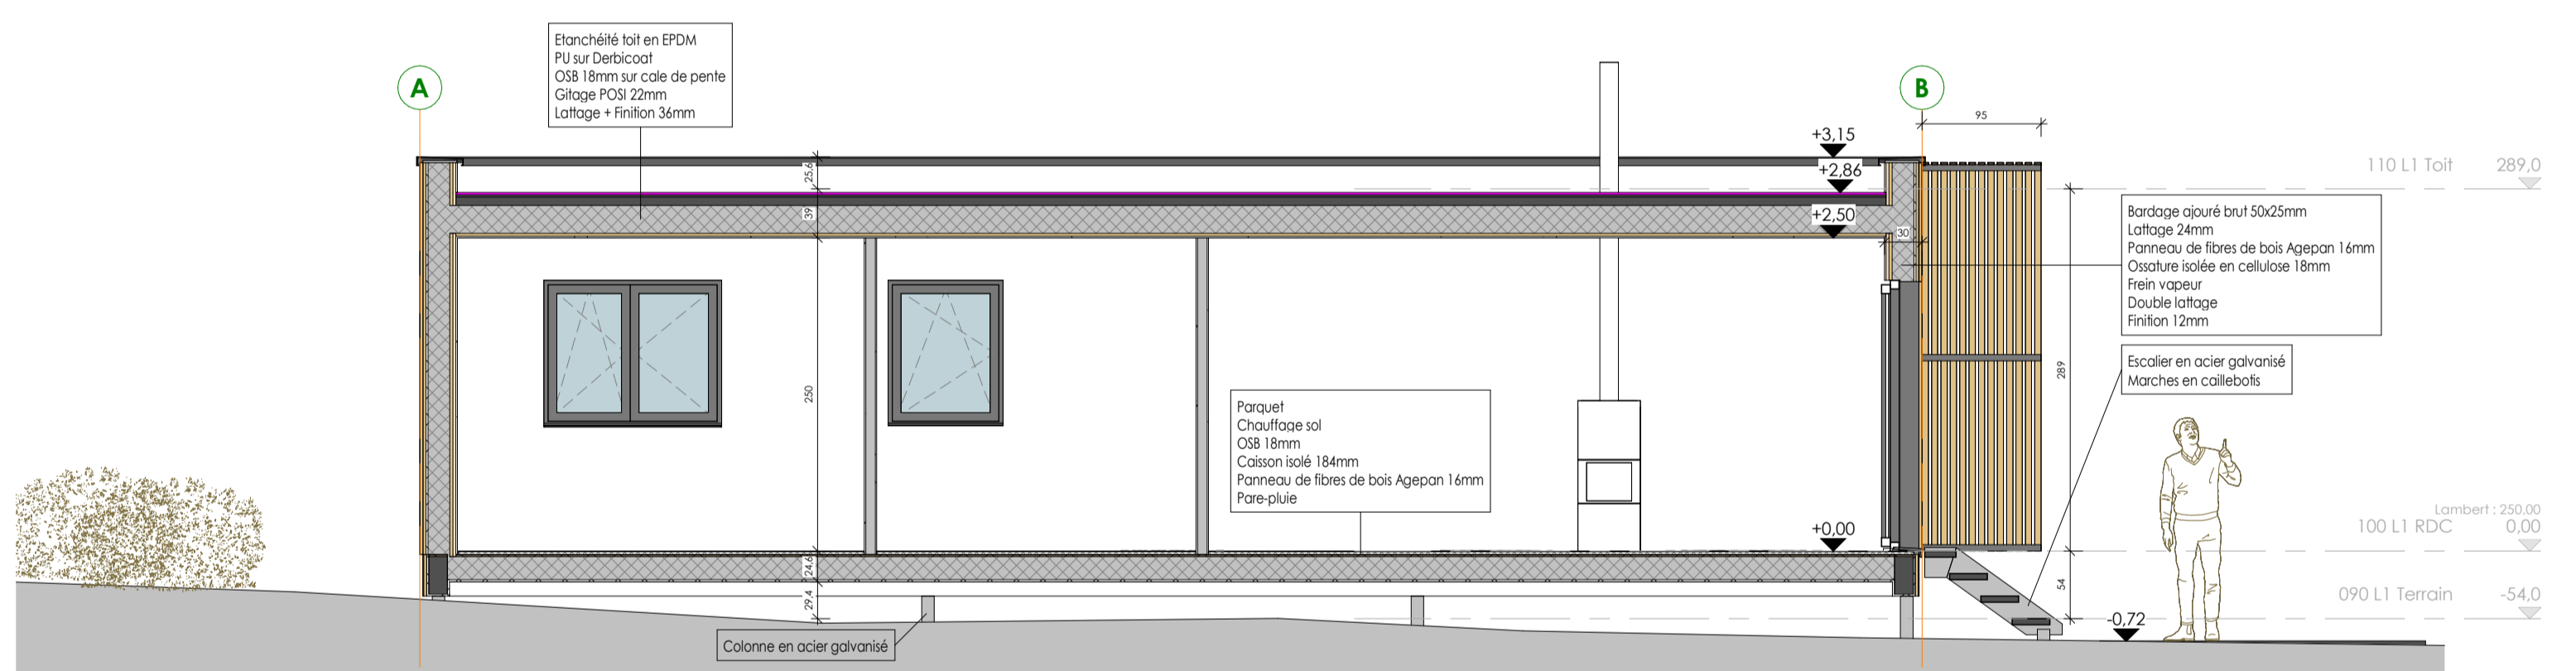

2 Coupe longitudinale
Ech: 1:50

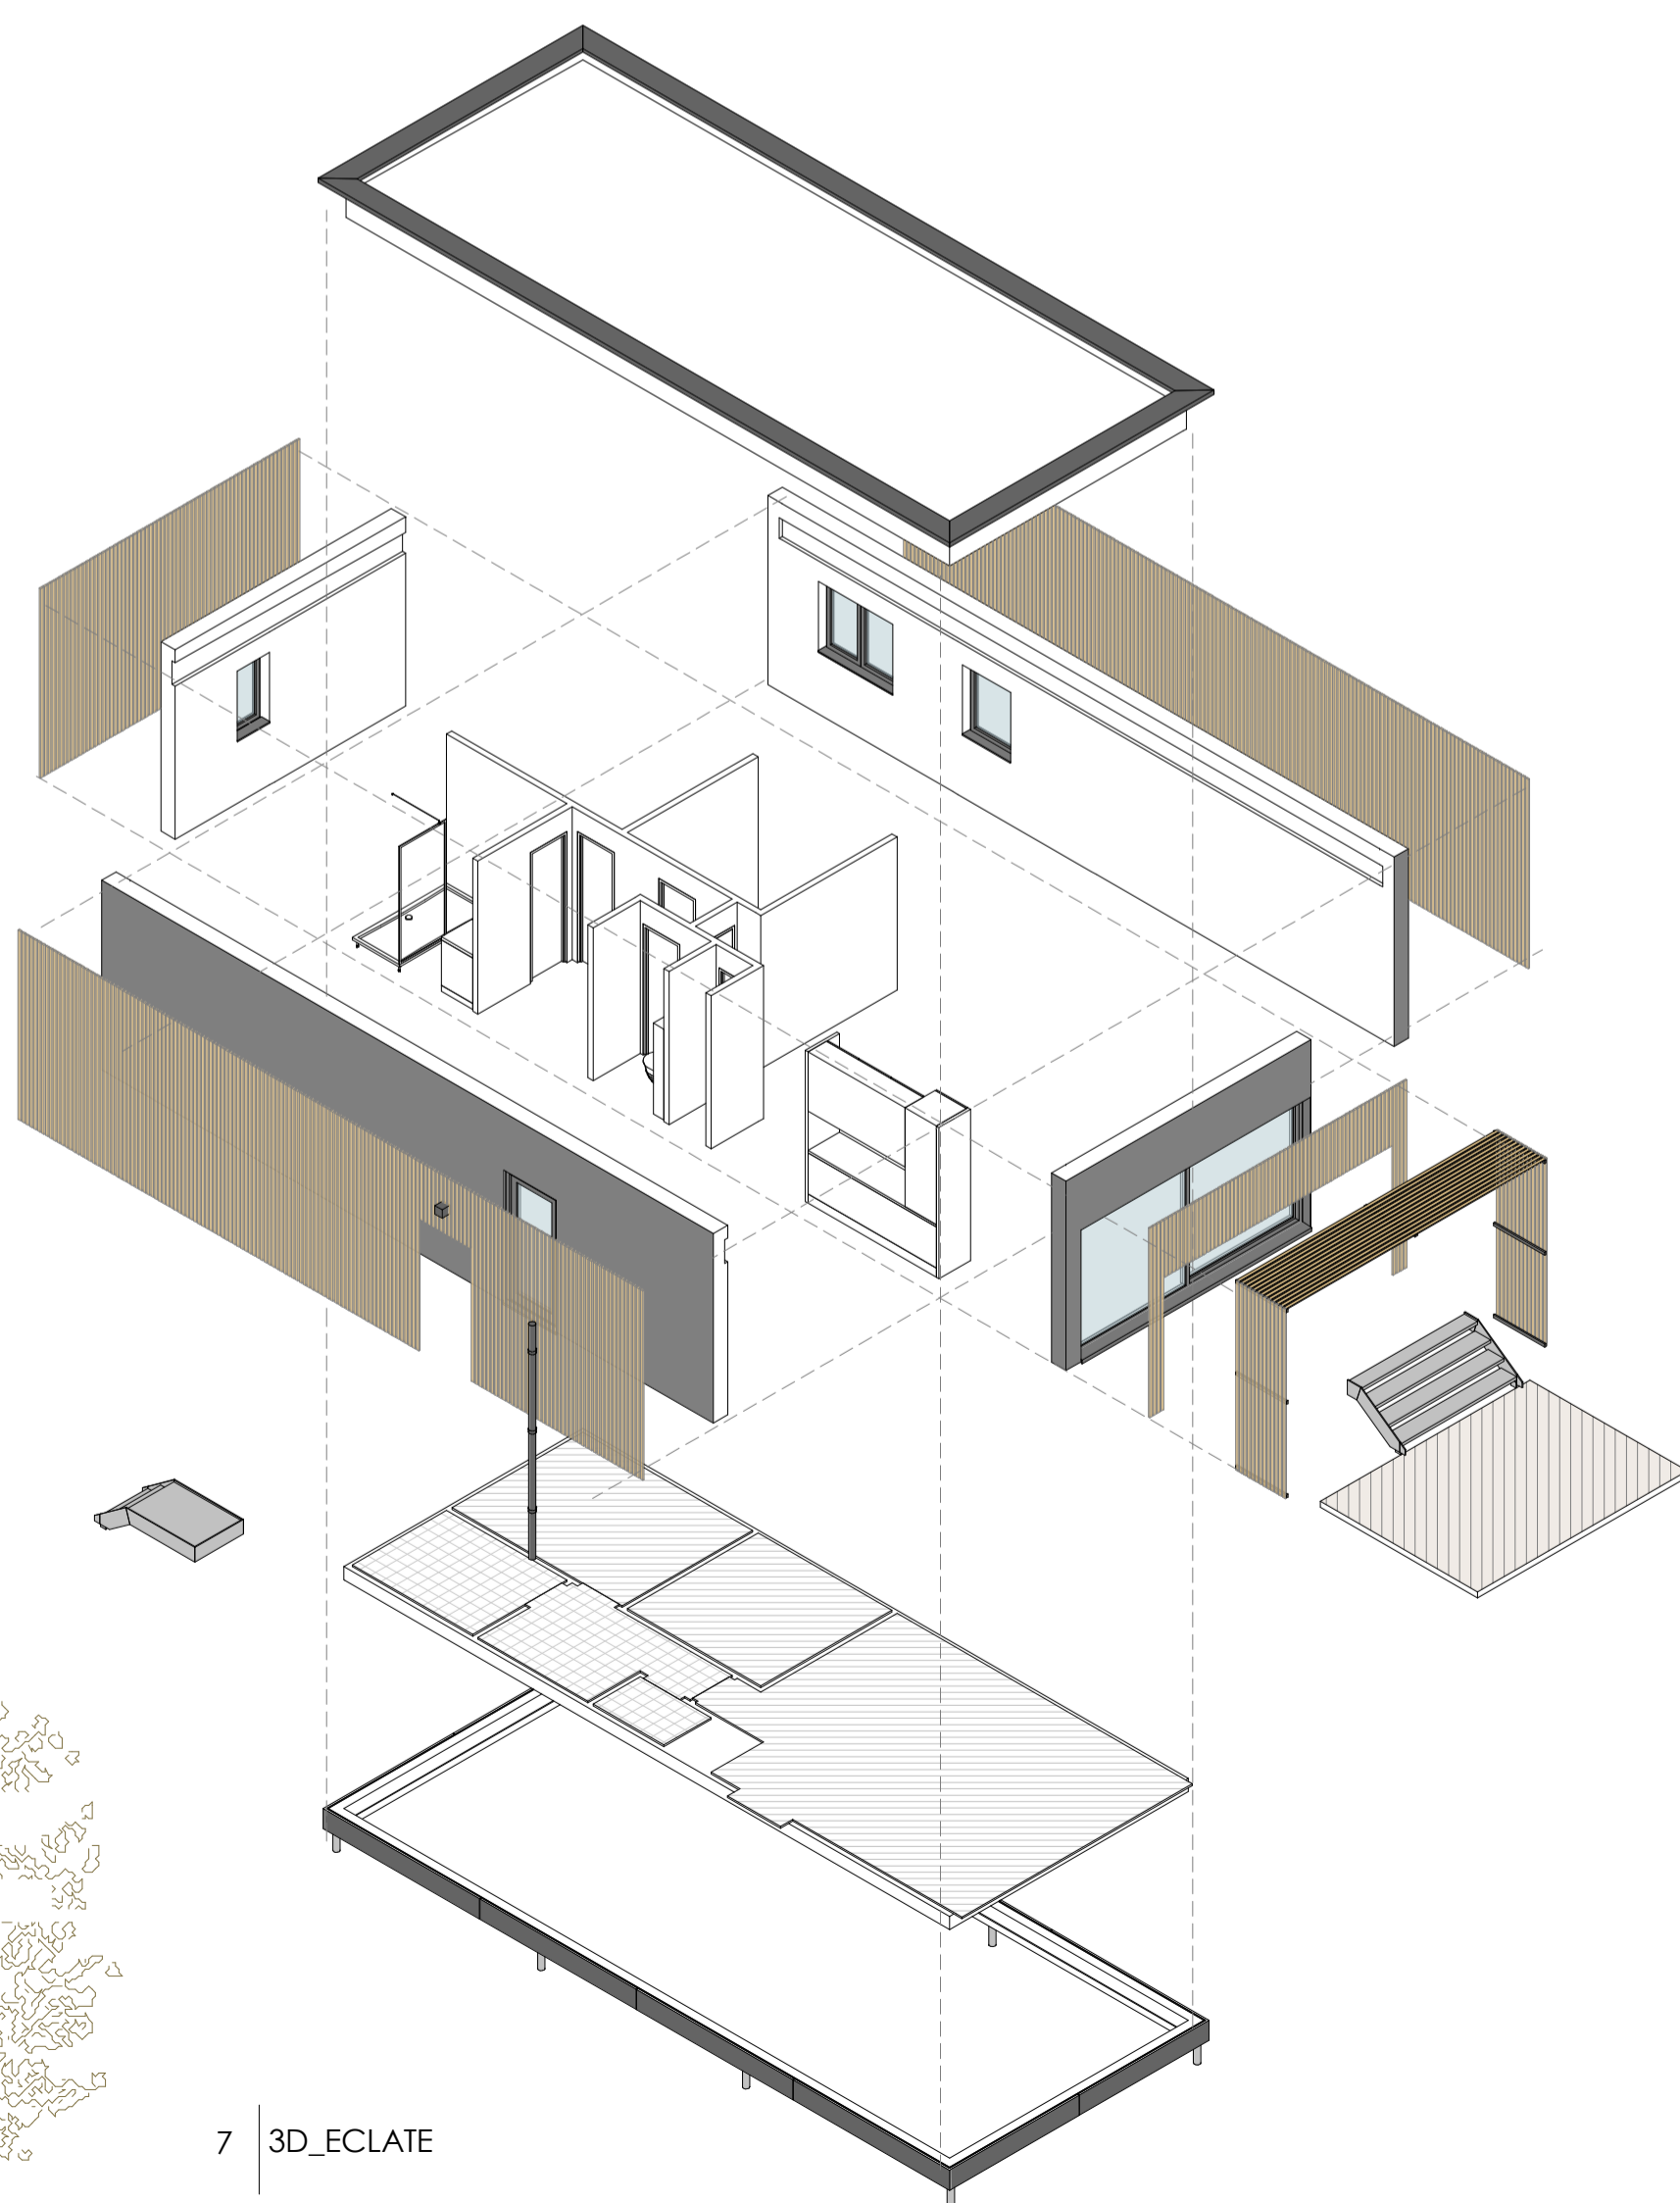

7 3D_ECLATE

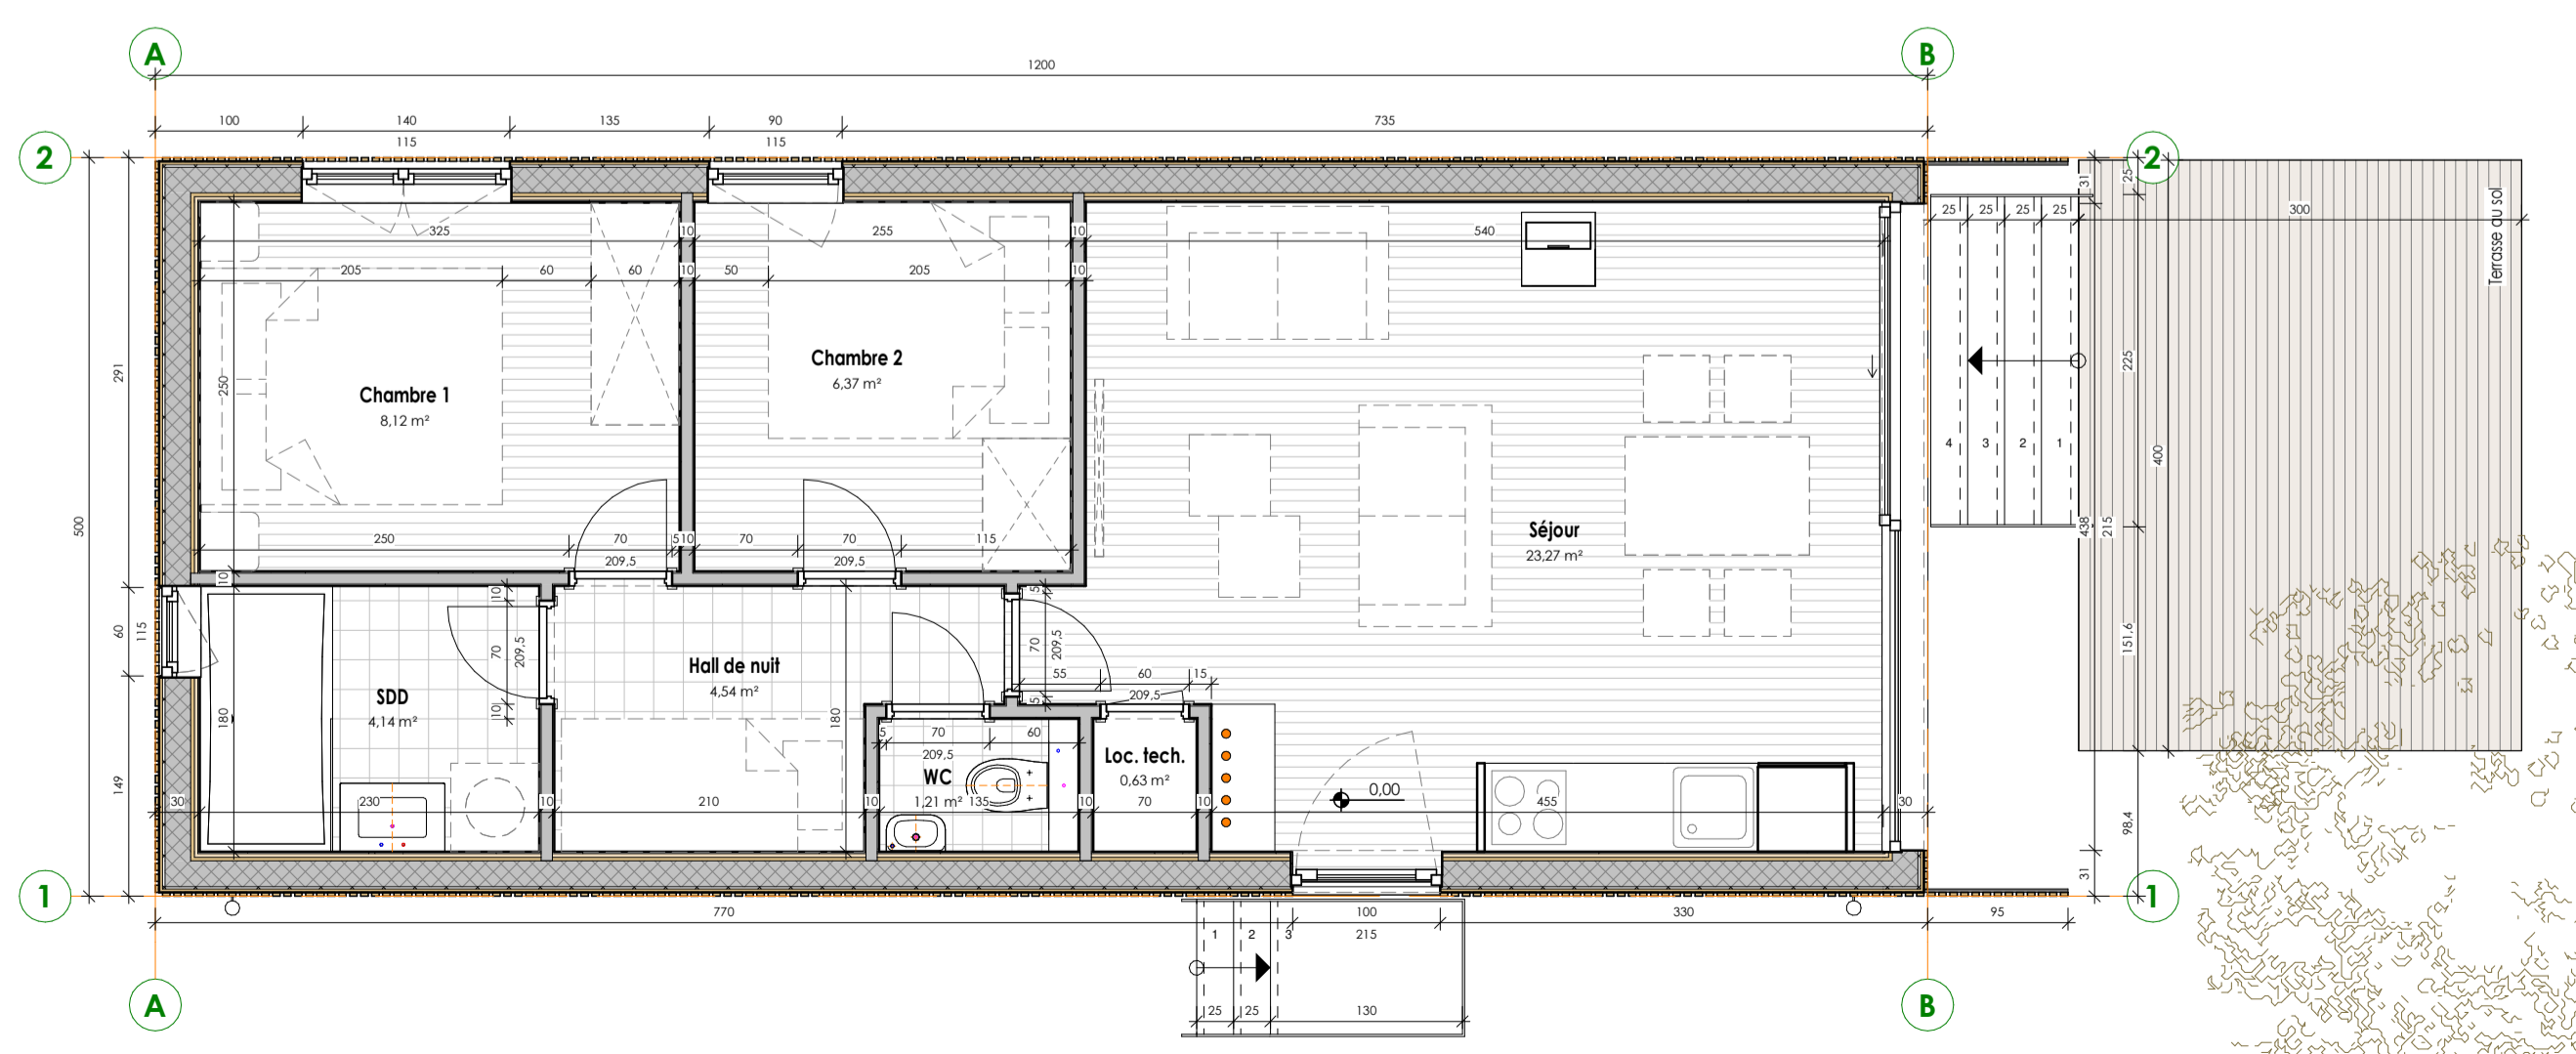

1 100 L1 RDC
Ech: 1:50

Surfaces NETTES LOT 01	
Nom	Surface
100 L1 RDC	
Chambre 1	8.12 m²
Chambre 2	6.37 m²
Hall de nuit	4.54 m²
Loc. tech.	0.63 m²
SDD	4.14 m²
Séjour	23.27 m²
WC	1.21 m²
	48.29 m²



INDICE		NATURE DES MODIFICATIONS		DES	ARC	DATE
TOUTES LES COTES SONT A VERIFIER SUR CHANTIER - La cotation des plans correspond aux dimensions entre surfaces brutes et ne prend pas en compte les épaisseurs des revêtements tels que enduits muraux, plafonnages, faïences, carrelages et les surépaisseurs de chapes nécessaires. Tout aménagement de mobilier est renseigné aux plans à titre indicatif. Seuls le cahier des charges et les spécifications éventuelles aux compromis de vente sont à prendre en compte.						
PROJET:		GABARIT DE BASE SIA		Description longue du projet		
				<input type="radio"/> AVANT-PROJET <input checked="" type="radio"/> PERMIS URBANISME <input type="radio"/> SOUMISSION / ADJUDICATION <input type="radio"/> EXECUTION		
MAITRE DE L'OUVRAGE:		Client		Signature:		
		Adresse - Rue CP - Ville Tél - Fax Resp.Nom - Resp.GSM				
ARCHITECTE:		Pixel Park Chaussée de Marche 598 - B-5101 NAMUR +32 81 32 31 70 Résidence Boulon d'Or IV Rue Smeirinde 40 - L-8416 STEINFORT +352 263 100 601 www.sia-arch.eu office@sia-arch.eu		Signature: Pour SIA, sg Jean-Paul MENTEN Adm. délégué Pour SIA, sg Thierry GEDDIF Adm. délégué		
		CHEF DE PROJET: ALEXANDRE SCENT		+32 495 58 04 64 - alo@sia-arch.eu		
ENTREPRENEUR:		Entreprise		Signature:		
		Rue CP - Ville Tél - Fax - Mail Resp.Nom - Resp.GSM				
SITUATION:		PAYS: BELGIQUE PROVINCE: Province de Namur COMMUNE: Namur ADRESSE: 5101 - ERPENT CHAUSSÉE DE MARCHÉ, 598 CADASTRE: Sec 1 Div 1 - 100d1		Date: 20.05.2022		
				Echelle: 1 : 50		
OBJET DU PLAN:		L.01 : Plan d'étage, façade et axonométrie		N° plan: XXX0 ARC		