



vzw - AIB-VINÇOTTE Belgium - asbl

Siège d'exploitation: Jan Olieslagerslaan 35 • 1800 Vilvoorde
Tél +32(0)2 674 57 11 • fax +32(0)2 674 59 59 • info@vincotte.be • www.vincotte.com
Siège social: Diamant Building • Boulevard A. Reyerslaan 80 • B-1030 Bruxelles

Rapport n°: POLO 1

F 099955

Safety, quality and environmental services

Antwerpen - Limburg : Tél.: 03 221 86 11 Oost & West Vlaanderen : Tél.: 09 244 77 11
Brabant : Tél.: 02 674 57 11 Wallonie : Tél.: 081 432 611

Rési. Code:

10

PROCÈS-VERBAL D'EXAMEN DE CONFORMITÉ ET/OU DE VISITE DE CONTRÔLE D'UNE INSTALLATION ÉLECTRIQUE À BASSE TENSION

Membre n°: Demandeur:

Responsable des travaux: Installation: Propriétaire/gestionnaire:

Nom, Prénom: Adresse:
N° carte d'identité: CP + Commune:
N° TVA: BE Tél: / /

Bases de l'examen: Règlement Général sur les Installations Électriques (RGIE) RGPT

Table with columns for Art 270, 271, 276, 271bis, 278, 288, and categories like Unité d'habitation, Unité de travail domestique, Parties communes, Unité de travail.

Données générales de l'installation électrique:

Form with fields for EAN, Compt. kWh n°, Protection branchement (A), Conçue pour Un, Courant nominal maximum (A), Cable d'alimentation tableau principal, Dispositif diff. gén., and Number of circuits terminaux.

Mesures - tests - contrôle visuel - scellés:

Form with checkboxes for Contacts Dir., Contacts Indir., Montage, Appareils, Matériel, Schémas, Contrôle bcl de défaut, Résistance de dispersion de la prise de terre, Isolement général, Continuité de terre, Test dispositif diff., and Le dispositif différentiel général.

Infractions - Remarques (pour la signification des codes éventuels: voir au verso)

Table with columns for Infractions (Nouvelle installation, Installation existante, Remarques) and rows for Visa GRD, Mandataire GRD, and Visa.

Conclusion(s):

La nouvelle installation est conforme n'est pas conforme au RGIE.
L'installation existante est conforme n'est pas conforme au RGIE.

L'installation électrique doit être recontrôlée avant le 18/03/2010 par le même organisme de contrôle (**)


Agent visiteur:

Nom: Agent n°: 1096 Date: 13/03/2010
Annexe(s): Schéma(s) de position: Schéma(s) unifilaire(s):


Pour le Directeur Général: Signature

Signature of the Director General

Ce procès-verbal doit être conservé dans le dossier de l'installation électrique... Le Service Public Fédéral Economie doit être avisé immédiatement de tout accident survenu aux personnes et dû, directement ou indirectement, à la présence d'électricité.

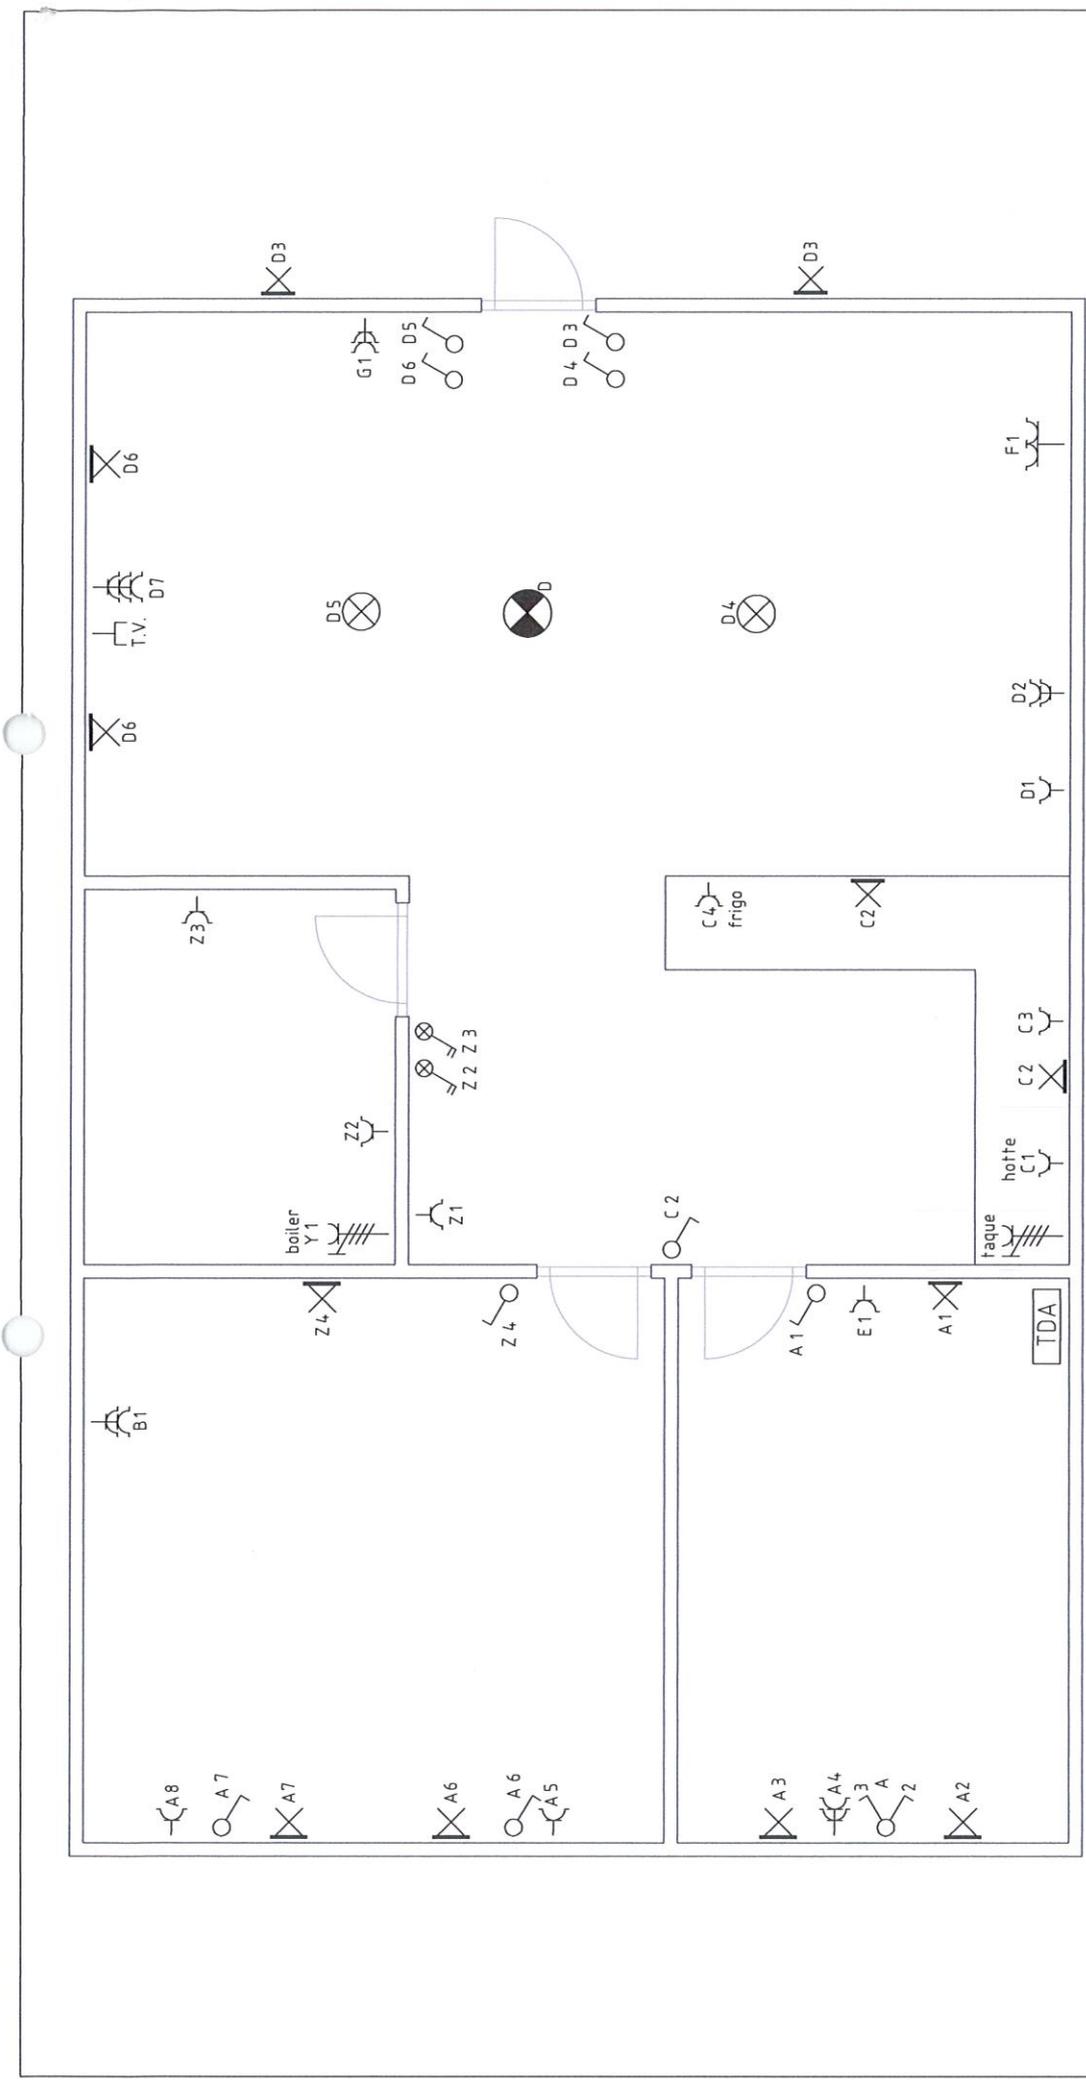

Projet :	Les étoiles		Discipline : Électricité		
	Rue du village, 42 5542 Blaimont		Phase : Dessin définitif		
Description :	Chalet type A		Type : Schéma d'implantation		
	Chalet n° 158		Date : 18/03/2010		
	SPRL J Brasseur +32 82 74 47 10 Rue du Tchaurnia 4B +32 82 74 49 14 B - 5560 Mesnil Saint Blaise sprjbrasseur@skynet.be www.josephbrasseur.be		Des. par : MH		
		Échelle : sans		Information : 3 x 400V + N 2,17 ohms	
		Format : A4		Feuille : 01	

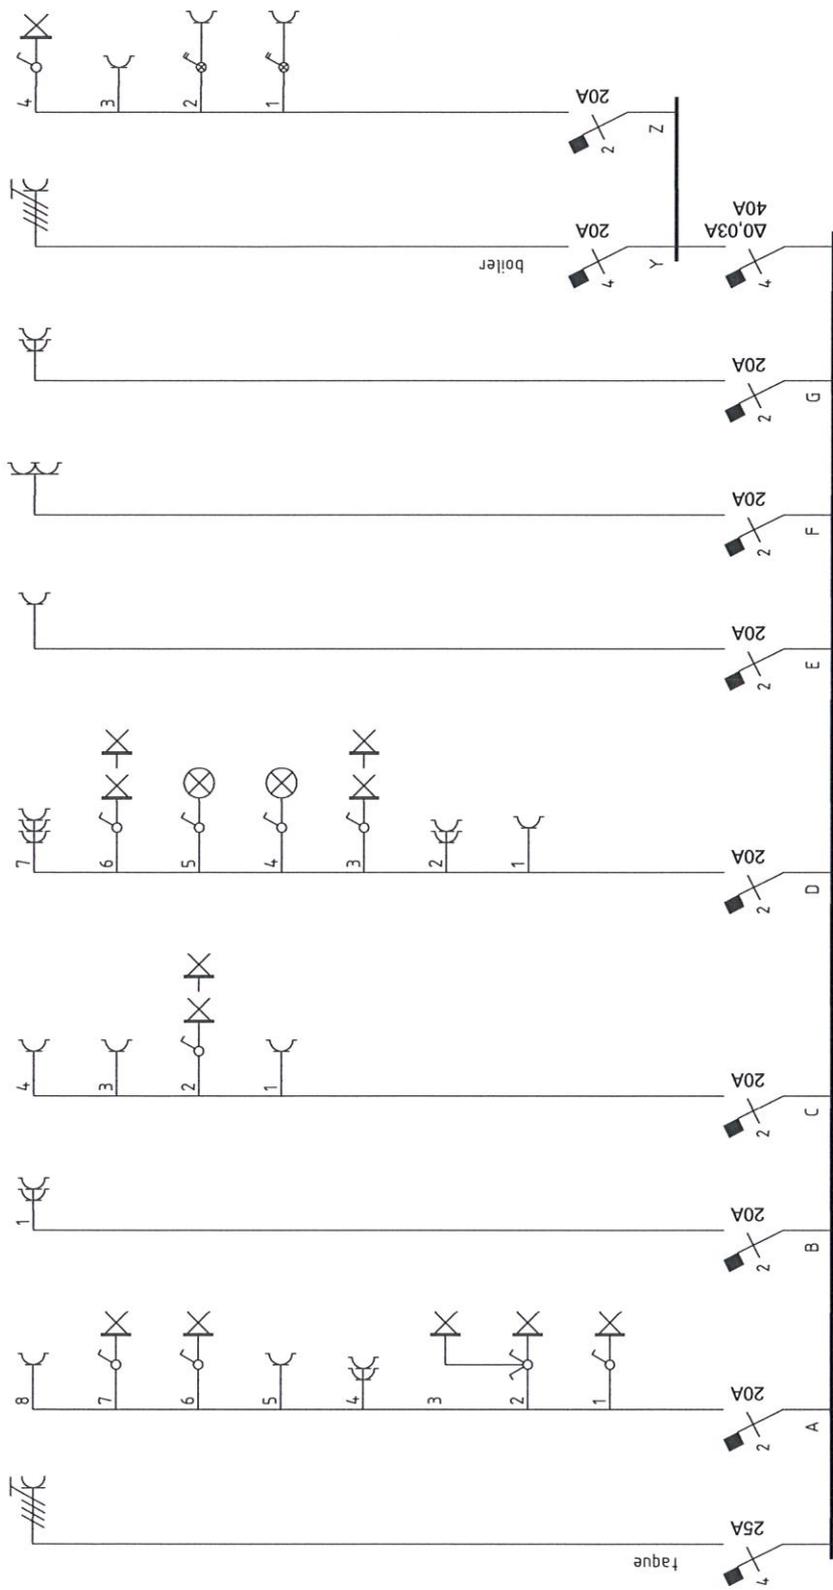

Projet : Les étoiles

Rue du village, 42 5542 Blaimont

Description :
Chalet type A
Chalet n° 158

Discipline : Électricité

Phase : Dessin définitif

Type : Schéma unifilaire

Date : 18/03/2010

Des. par : MH

Échelle : sans

Information :
3 x 400V + N
2,17 ohms

SPRL J Brasseur +32 82 74 47 10
Rue du Tchaurnia 4B +32 82 74 49 14
B - 5560 Mesnil Saint-Blaise sprl.jbrasseur@skynet.be
www.josephbrasseur.be

Format : A4
Feuille : 02