



Rez de chaussée 1/100

Pièce	Surfaces	Lumière naturelle	Min. légal
salon	18.65 m <sup>2</sup>	2.88 m <sup>2</sup>	1.55 m <sup>2</sup>
cuisine	16.31 m <sup>2</sup>	1.97 m <sup>2</sup>	1.36 m <sup>2</sup>
chambre 1	19.86 m <sup>2</sup>	4.17 m <sup>2</sup>	1.66 m <sup>2</sup>
chambre 2	19.19 m <sup>2</sup>	3.86 m <sup>2</sup>	1.6 m <sup>2</sup>

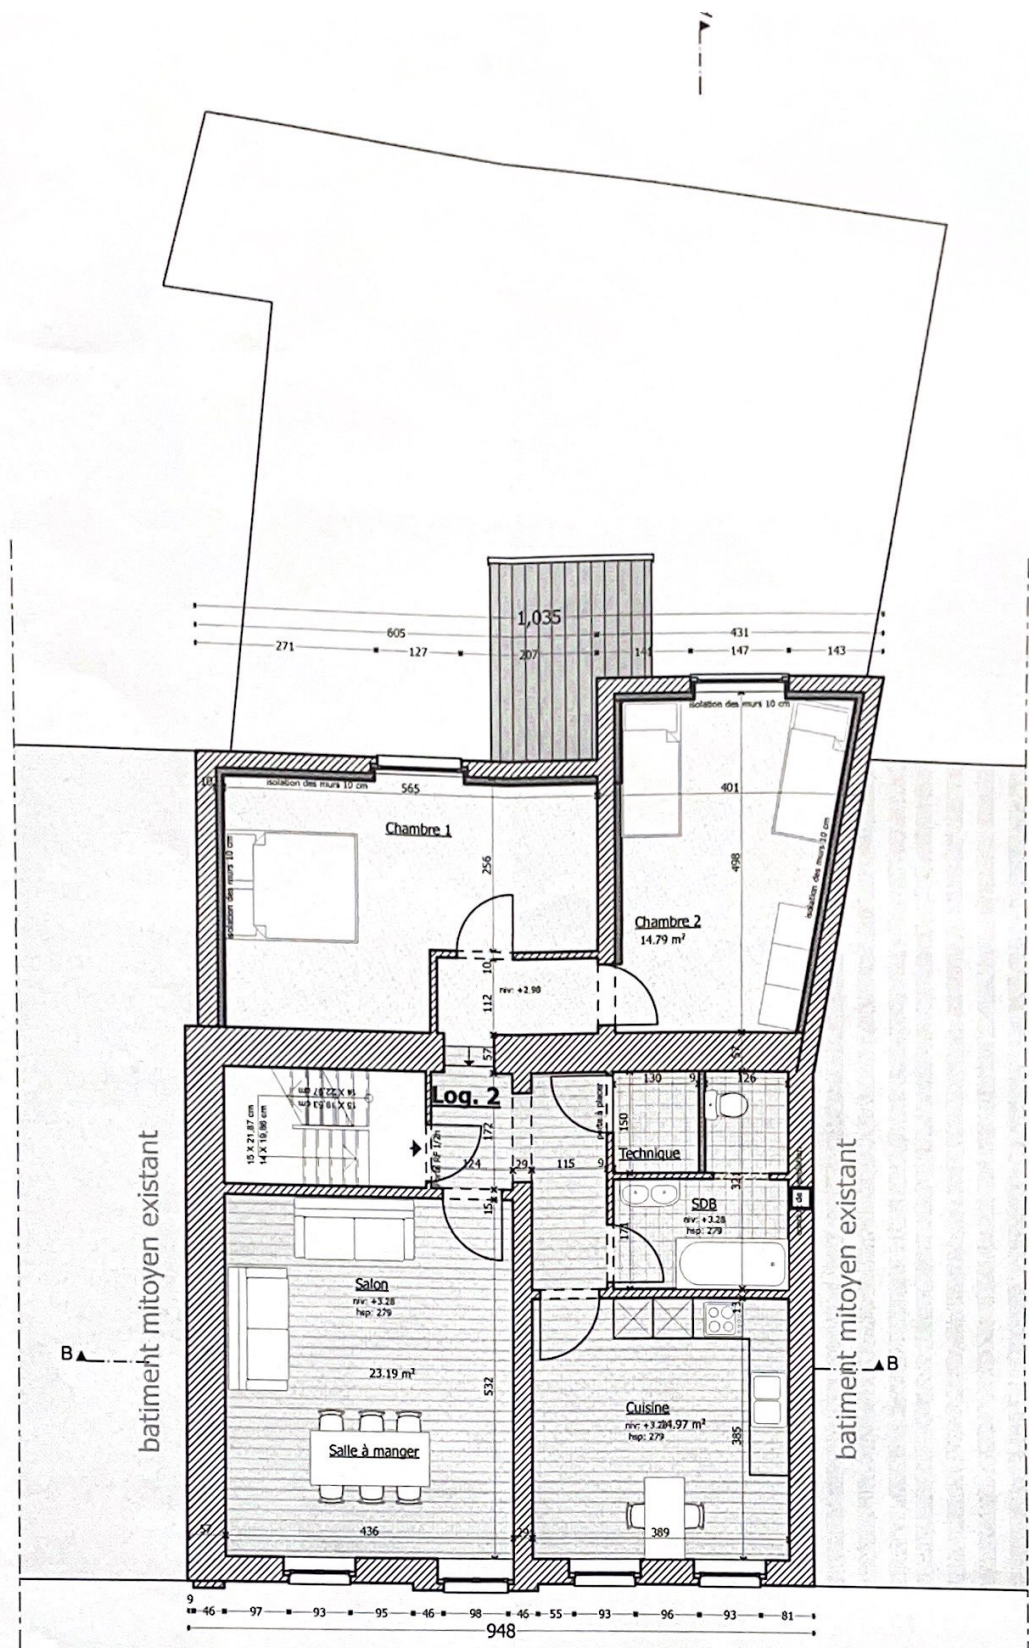

1er Etage 1/100

Pièce	Surfaces	Lumière naturelle	Min. légal
salon	23.19 m <sup>2</sup>	2.74 m <sup>2</sup>	1.93 m <sup>2</sup>
cuisine	14.97 m <sup>2</sup>	2.74 m <sup>2</sup>	1.25 m <sup>2</sup>
chambre 01	18.03 m <sup>2</sup>	1.61 m <sup>2</sup>	1.5 m <sup>2</sup>
chambre 02	14.79 m <sup>2</sup>	1.25 m <sup>2</sup>	1.23 m <sup>2</sup>

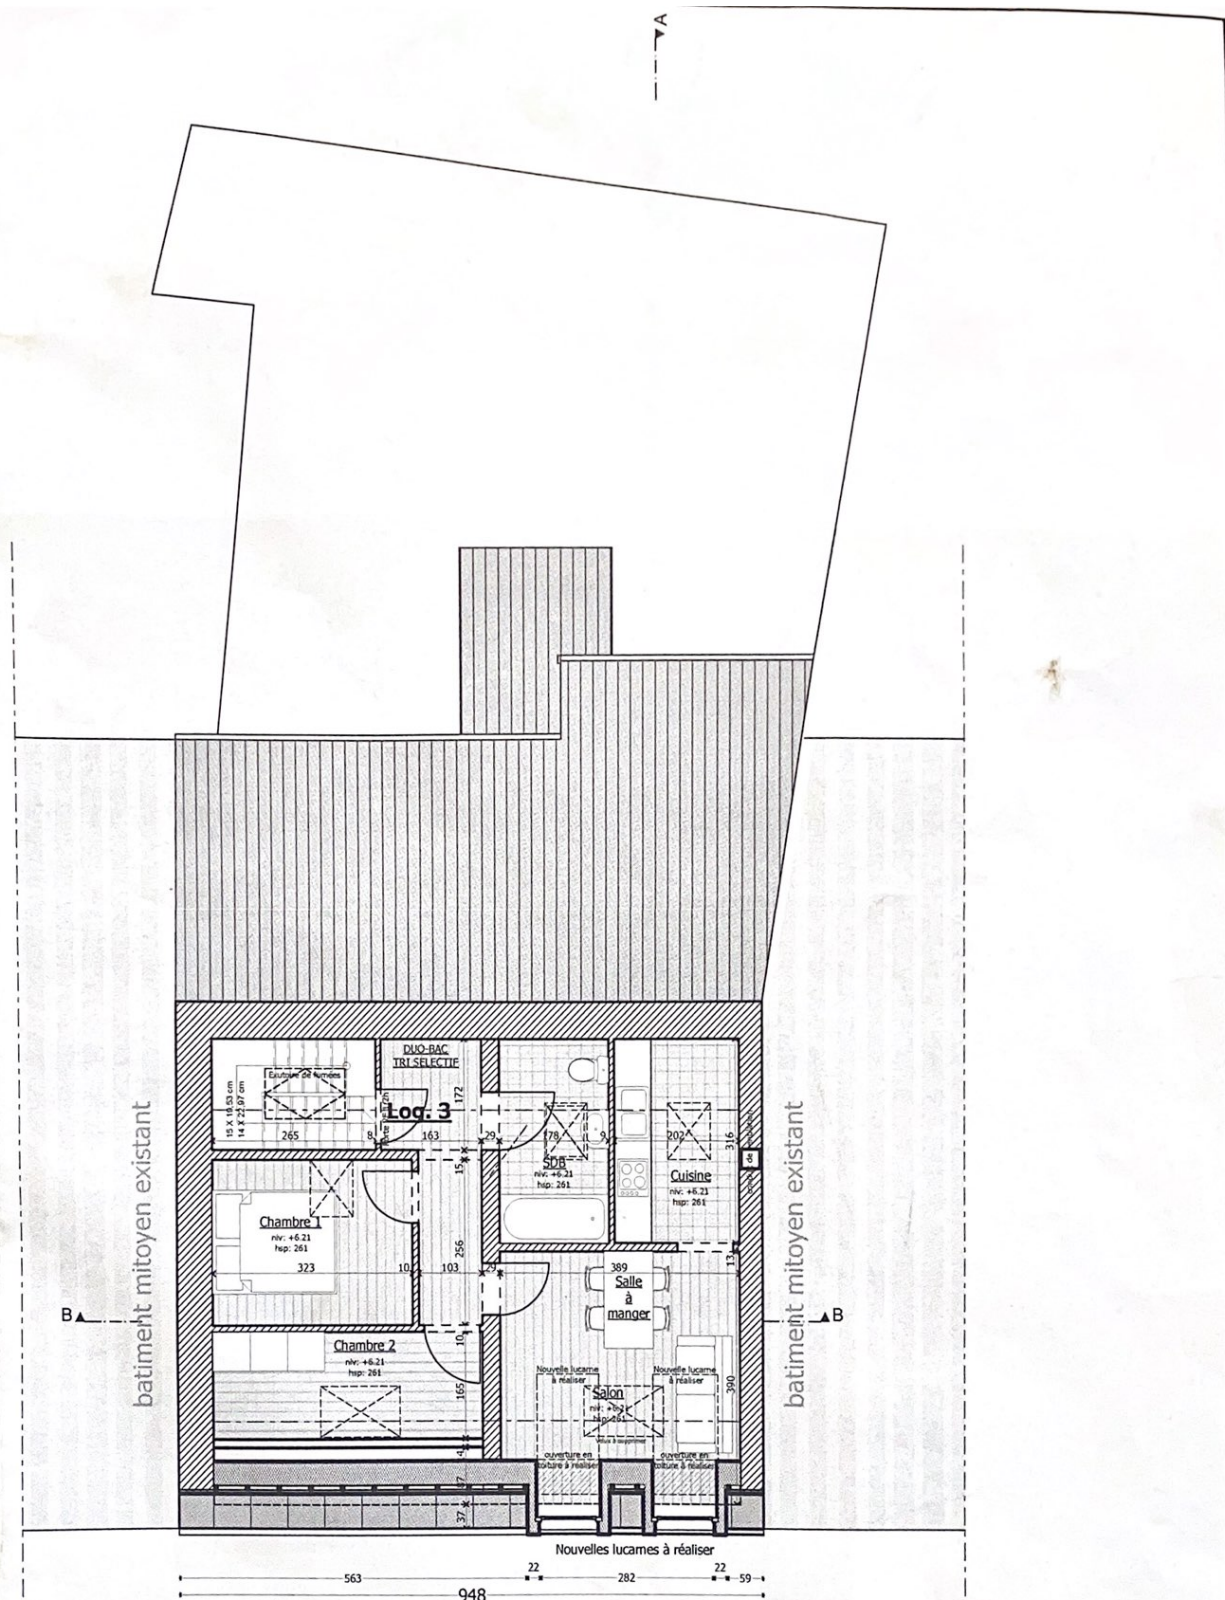

**Combles** 1/100

Pièce	Surfaces	Lumière naturelle	Min. légal
salon	13.89 m <sup>2</sup>	1.9 m <sup>2</sup>	0.99 m <sup>2</sup>
cuisine	6.38 m <sup>2</sup>	0.61 m <sup>2</sup>	0.45 m <sup>2</sup>
chambre 01	8.26 m <sup>2</sup>	0.61 m <sup>2</sup>	0.59 m <sup>2</sup>
chambre 02	7.2 m <sup>2</sup>	1.01 m <sup>2</sup>	0.51 m <sup>2</sup>