



LES PIERRES DURBUY

Rue Au-Dessus des Hans

Residentie Les Pierres
Appartement: B.01



De bouwpromotor behoudt zich het recht om wijzigingen aan te brengen aan deze plannen en beelden. Alle afmetingen dienen ter plaatse opgemeten te worden. Afwijkingen in maat ten opzichte van de plannen zijn mogelijk en zijn geen voorwerp voor prijsherzelingen. Het getoonde meubilair is enkel ter illustratie. Voor het meubilair inbegrepen in de prijs geldt enkel het verkoopslastenboek. De indeling en het meubilair van de keuken en de badkamers wordt enkel ter illustratie meegedeeld. Voor meer detaillering in de plannen wordt verwezen naar de uitvoeringsplannen van de architect

0m 1m 2m 3m



"Les Pierres" te Durbuy
Residentie Les Pierres app. B.01
Datum: 24/10/2023


Oppervlakte: 82 m²
Oppervlakte terras: 11 m²
Oppervlakte tuin: 49 m²



LES PIERRES DURBUY

Rue Au-Dessus des Hans

Residentie Les Pierres
Appartement: B.03

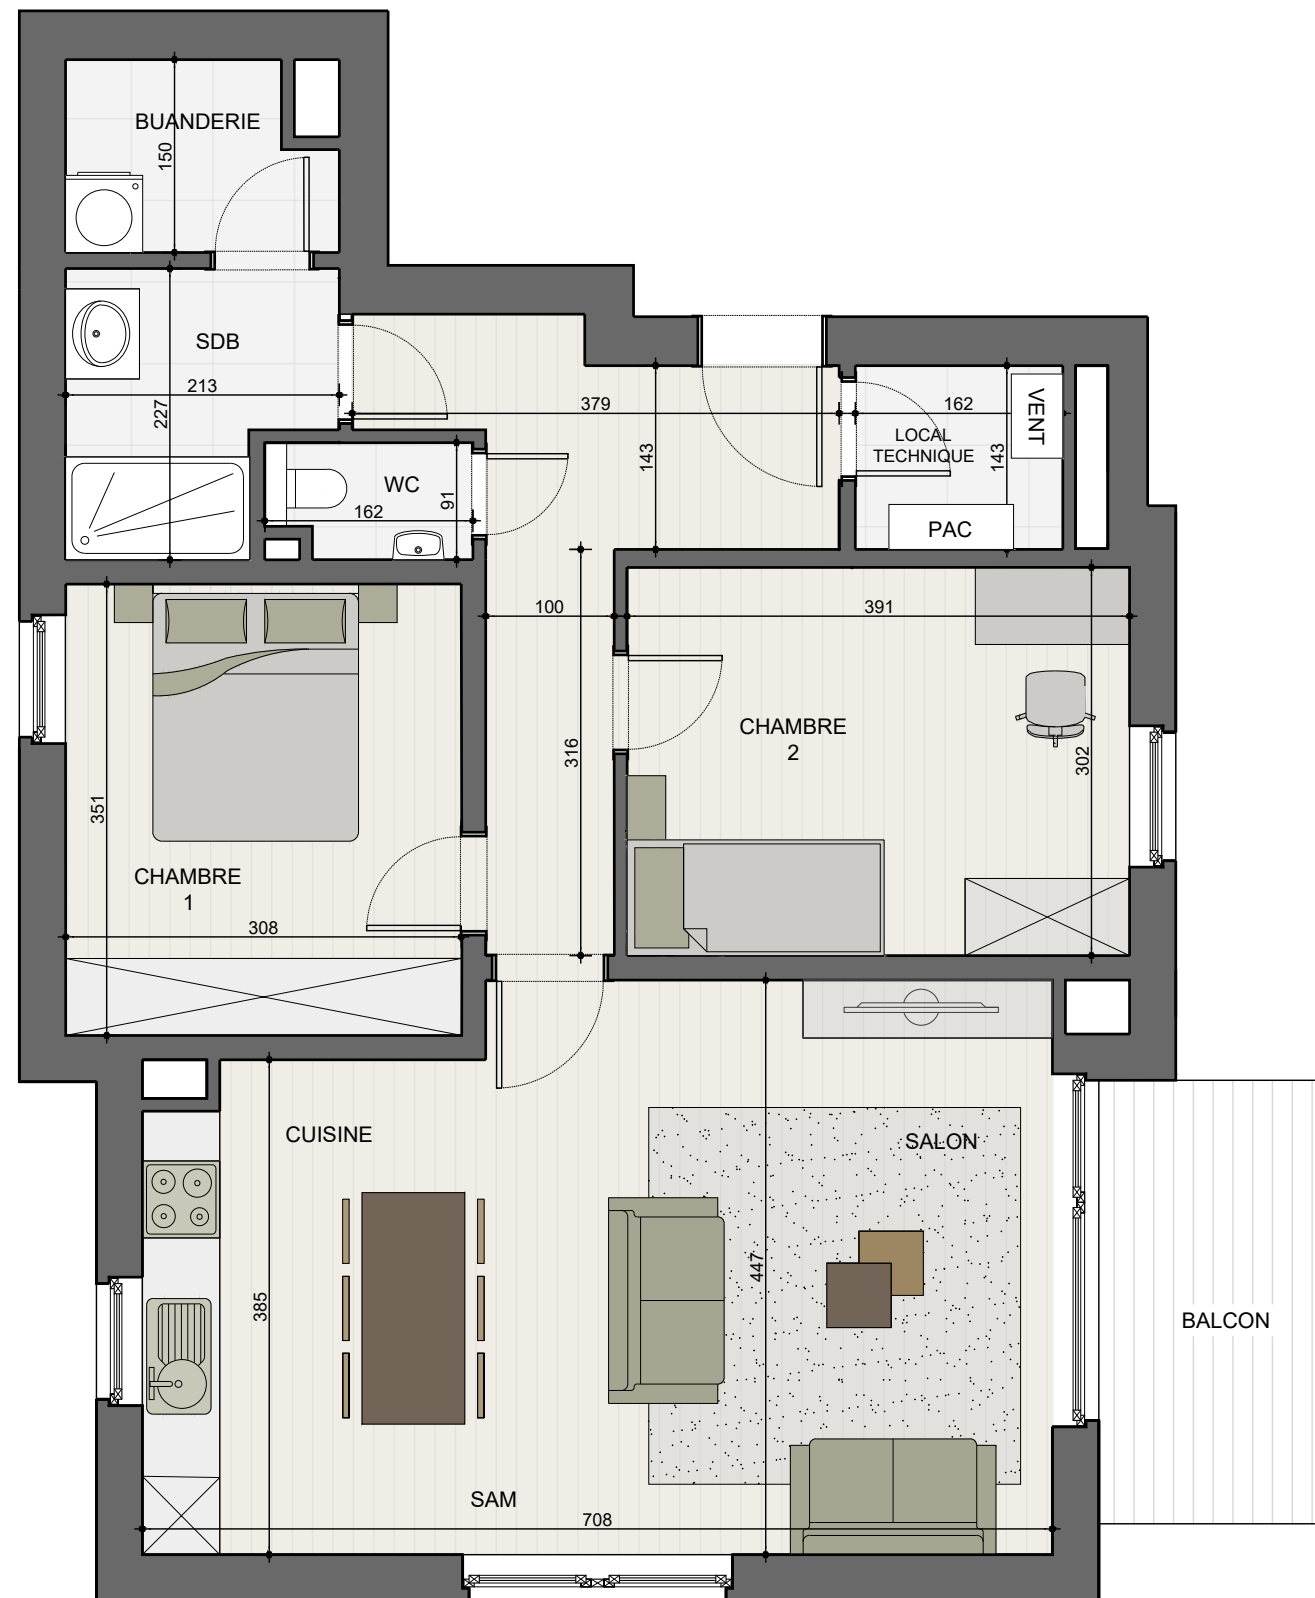

De bouwpromotor behoudt zich het recht om wijzigingen aan te brengen aan deze plannen en beelden. Alle afmetingen dienen ter plaatse opgemeten te worden. Afwijkingen in maat ten opzichte van de plannen zijn mogelijk en zijn geen voorwerp voor prijsherzelingen. Het getoonde meubilair is enkel ter illustratie. Voor het meubilair inbegrepen in de prijs geldt enkel het verkoopslastenboek. De indeling en het meubilair van de keuken en de badkamers wordt enkel ter illustratie meegedeeld. Voor meer detaillering in de plannen wordt verwezen naar de uitvoeringsplannen van de architect

0m 1m 2m 3m



"Les Pierres" te Durbuy
Residentie Les Pierres app. B.03
Datum: 24/10/2023



Oppervlakte: 90 m²
Oppervlakte terras: 6 m²



LES PIERRES DURBUY

Rue Au-Dessus des Hans

Residentie Les Pierres
Appartement: B.04

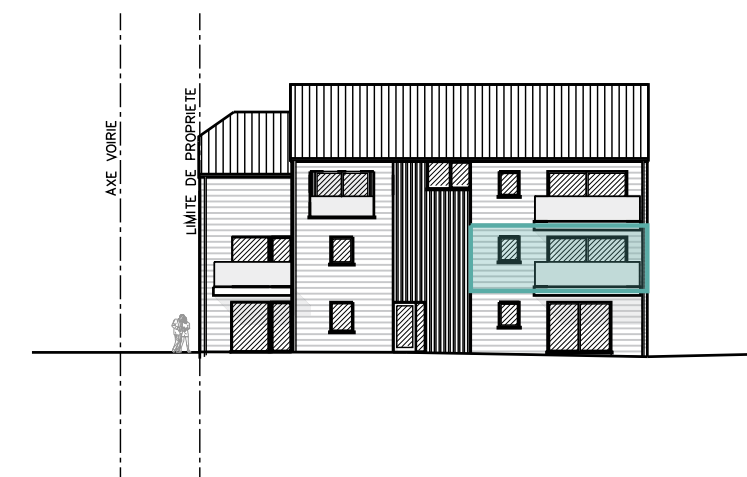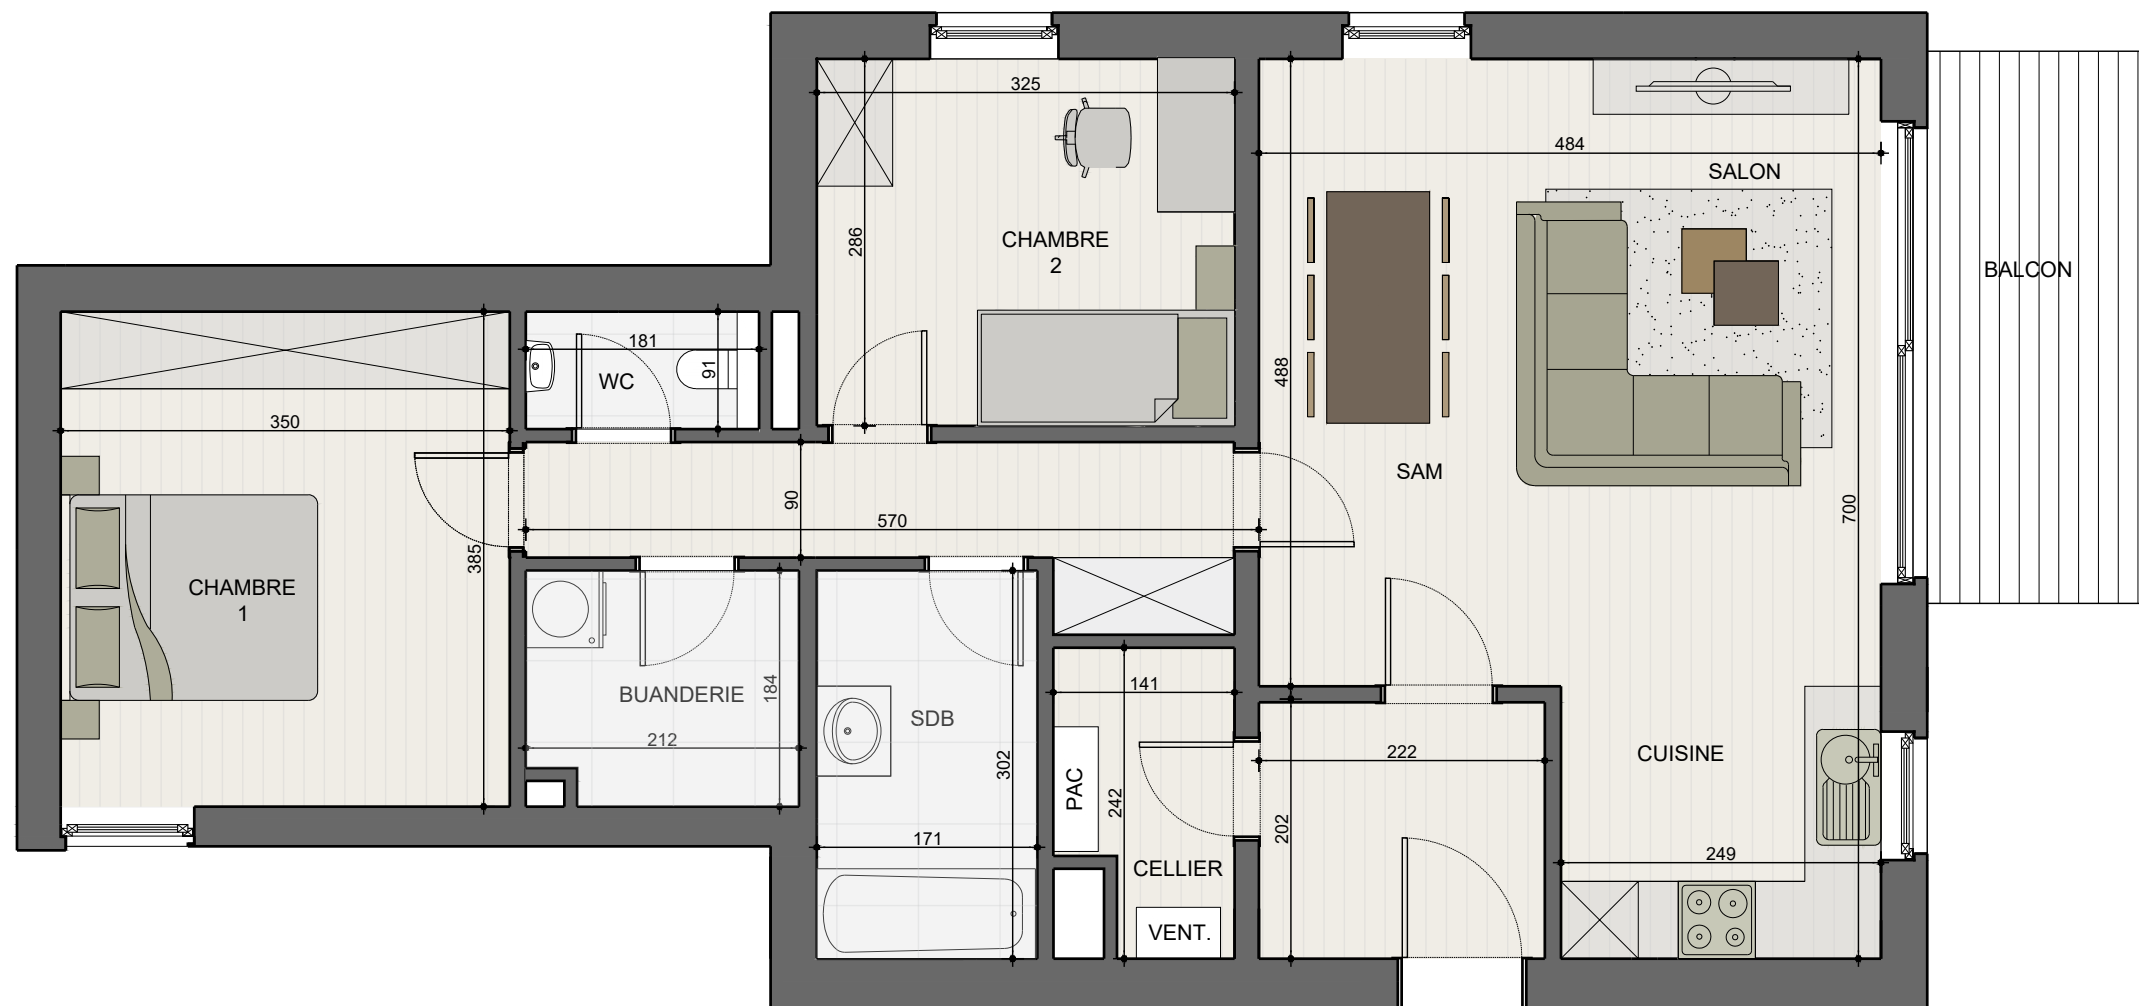

De bouwpromotor behoudt zich het recht om wijzigingen aan te brengen aan deze plannen en beelden. Alle afmetingen dienen ter plaatse opgemeten te worden. Afwijkingen in maat ten opzichte van de plannen zijn mogelijk en zijn geen voorwerp voor prijsherzelingen. Het getoonde meubilair is enkel ter illustratie. Voor het meubilair inbegrepen in de prijs geldt enkel het verkoopslastenboek. De indeling en het meubilair van de keuken en de badkamers wordt enkel ter illustratie meegedeeld. Voor meer detaillering in de plannen wordt verwezen naar de uitvoeringsplannen van de architect

0m 1m 2m 3m



"Les Pierres" te Durbuy
Residentie Les Pierres app. B.04
Datum: 24/10/2023


Oppervlakte: 94 m²
Oppervlakte terras: 8 m²



LES PIERRES DURBUY

Rue Au-Dessus des Hans

Residentie Les Pierres
Appartement duplex: B.05

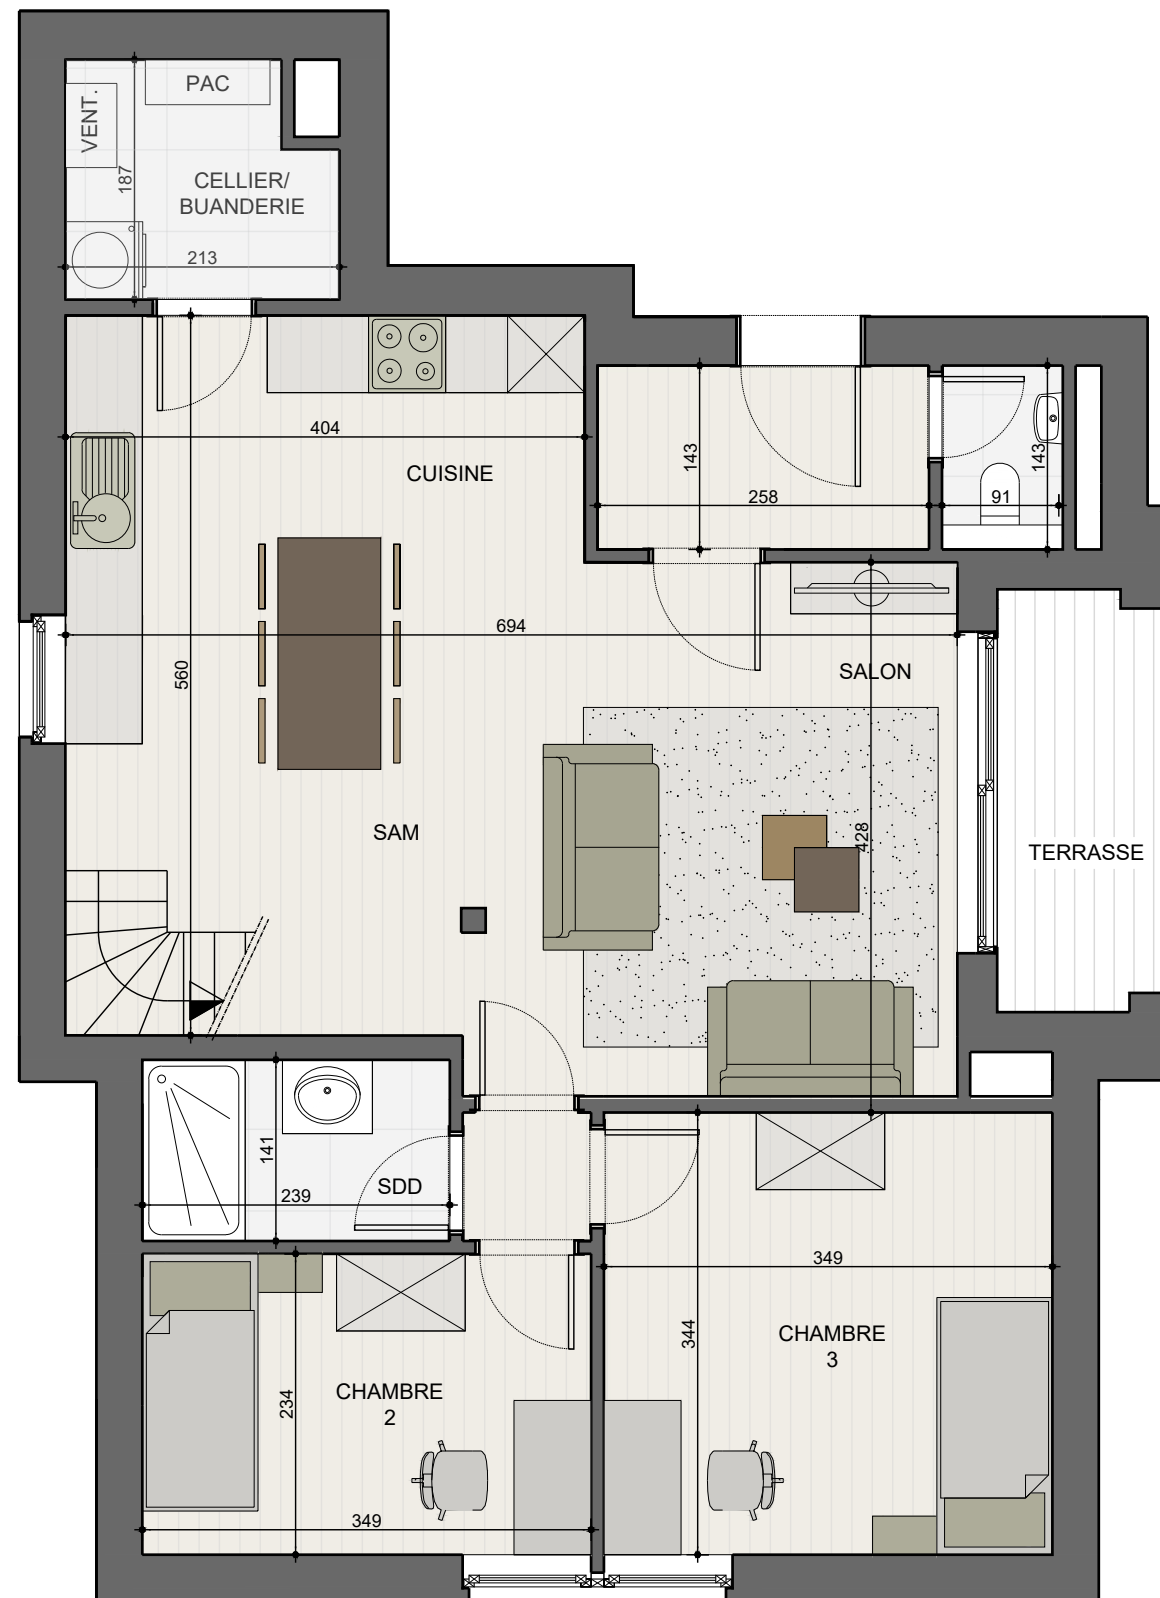

De bouwpromotor behoudt zich het recht om wijzigingen aan te brengen aan deze plannen en beelden. Alle afmetingen dienen ter plaatse opgemeten te worden. Afwijkingen in maat ten opzichte van de plannen zijn mogelijk en zijn geen voorwerp voor prijsherzelingen. Het getoonde meubilair is enkel ter illustratie. Voor het meubilair inbegrepen in de prijs geldt enkel het verkoopslastenboek. De indeling en het meubilair van de keuken en de badkamers wordt enkel ter illustratie meegedeeld. Voor meer detaillering in de plannen wordt verwezen naar de uitvoeringsplannen van de architect

0m 1m 2m 3m



"Les Pierres" te Durbuy
Residentie Les Pierres app. B.05
Datum: 24/10/2023


Oppervlakte: 118 m²
Oppervlakte inpandig terras: 4 m²



LES PIERRES DURBUY

Rue Au-Dessus des Hans

Residentie Les Pierres
Appartement duplex: B.05

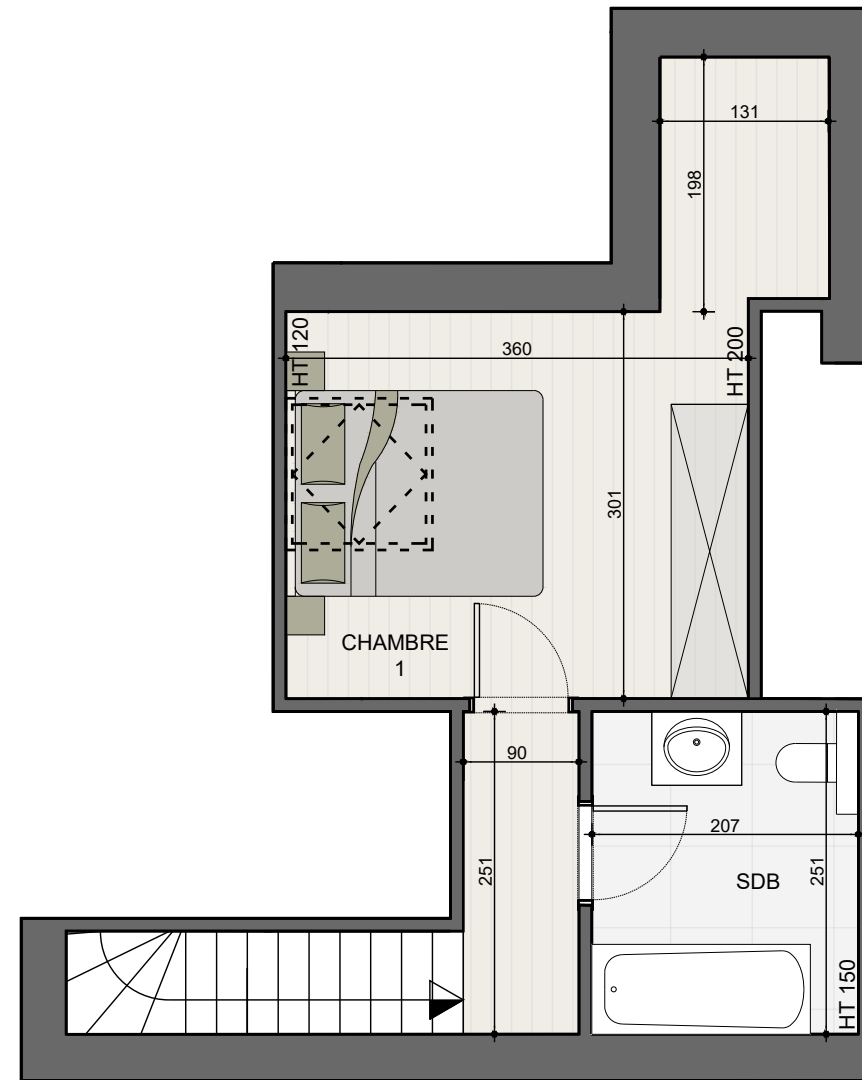

De bouwpromotor behoudt zich het recht om wijzigingen aan te brengen aan deze plannen en beelden. Alle afmetingen dienen ter plaatse opgemeten te worden. Afwijkingen in maat ten opzichte van de plannen zijn mogelijk en zijn geen voorwerp voor prijsherzieningen. Het getoonde meubilair is enkel ter illustratie. Voor het meubilair inbegrepen in de prijs geldt enkel het verkoopslastenboek. De indeling en het meubilair van de keuken en de badkamers wordt enkel ter illustratie meegedeeld. Voor meer detaillering in de plannen wordt verwezen naar de uitvoeringsplannen van de architect

0m 1m 2m 3m



"Les Pierres" te Durbuy
Residentie Les Pierres app. B.05
Datum: 24/10/2023


Oppervlakte: 118 m²
Oppervlakte inpanding terras: 4 m²



LES PIERRES DURBUY

Rue Au-Dessus des Hans

Residentie Les Pierres
Appartement duplex: B.06

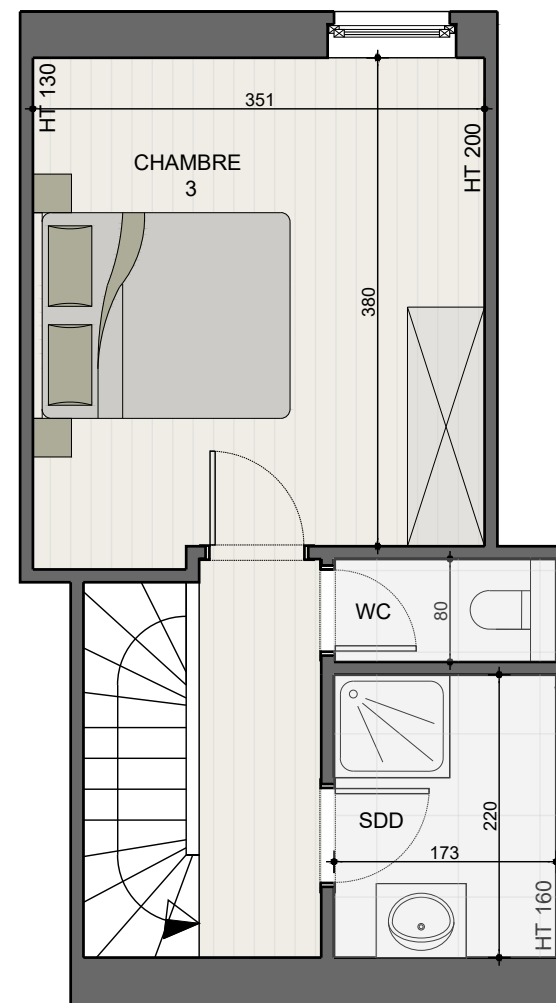

De bouwpromotor behoudt zich het recht om wijzigingen aan te brengen aan deze plannen en beelden. Alle afmetingen dienen ter plaatse opgemeten te worden. Afwijkingen in maat ten opzichte van de plannen zijn mogelijk en zijn geen voorwerp voor prijsherzelingen. Het getoonde meubilair is enkel ter illustratie. Voor het meubilair inbegrepen in de prijs geldt enkel het verkoopslastenboek. De indeling en het meubilair van de keuken en de badkamers wordt enkel ter illustratie meegedeeld. Voor meer detaillering in de plannen wordt verwezen naar de uitvoeringsplannen van de architect

0m 1m 2m 3m



"Les Pierres" te Durbuy
Residentie Les Pierres app. B.06
Datum: 24/10/2023


Oppervlakte: 125 m²
Oppervlakte terras: 8 m²



LES PIERRES DURBUY

Rue Au-Dessus des Hans

Residentie Les Pierres
Appartement duplex: B.06

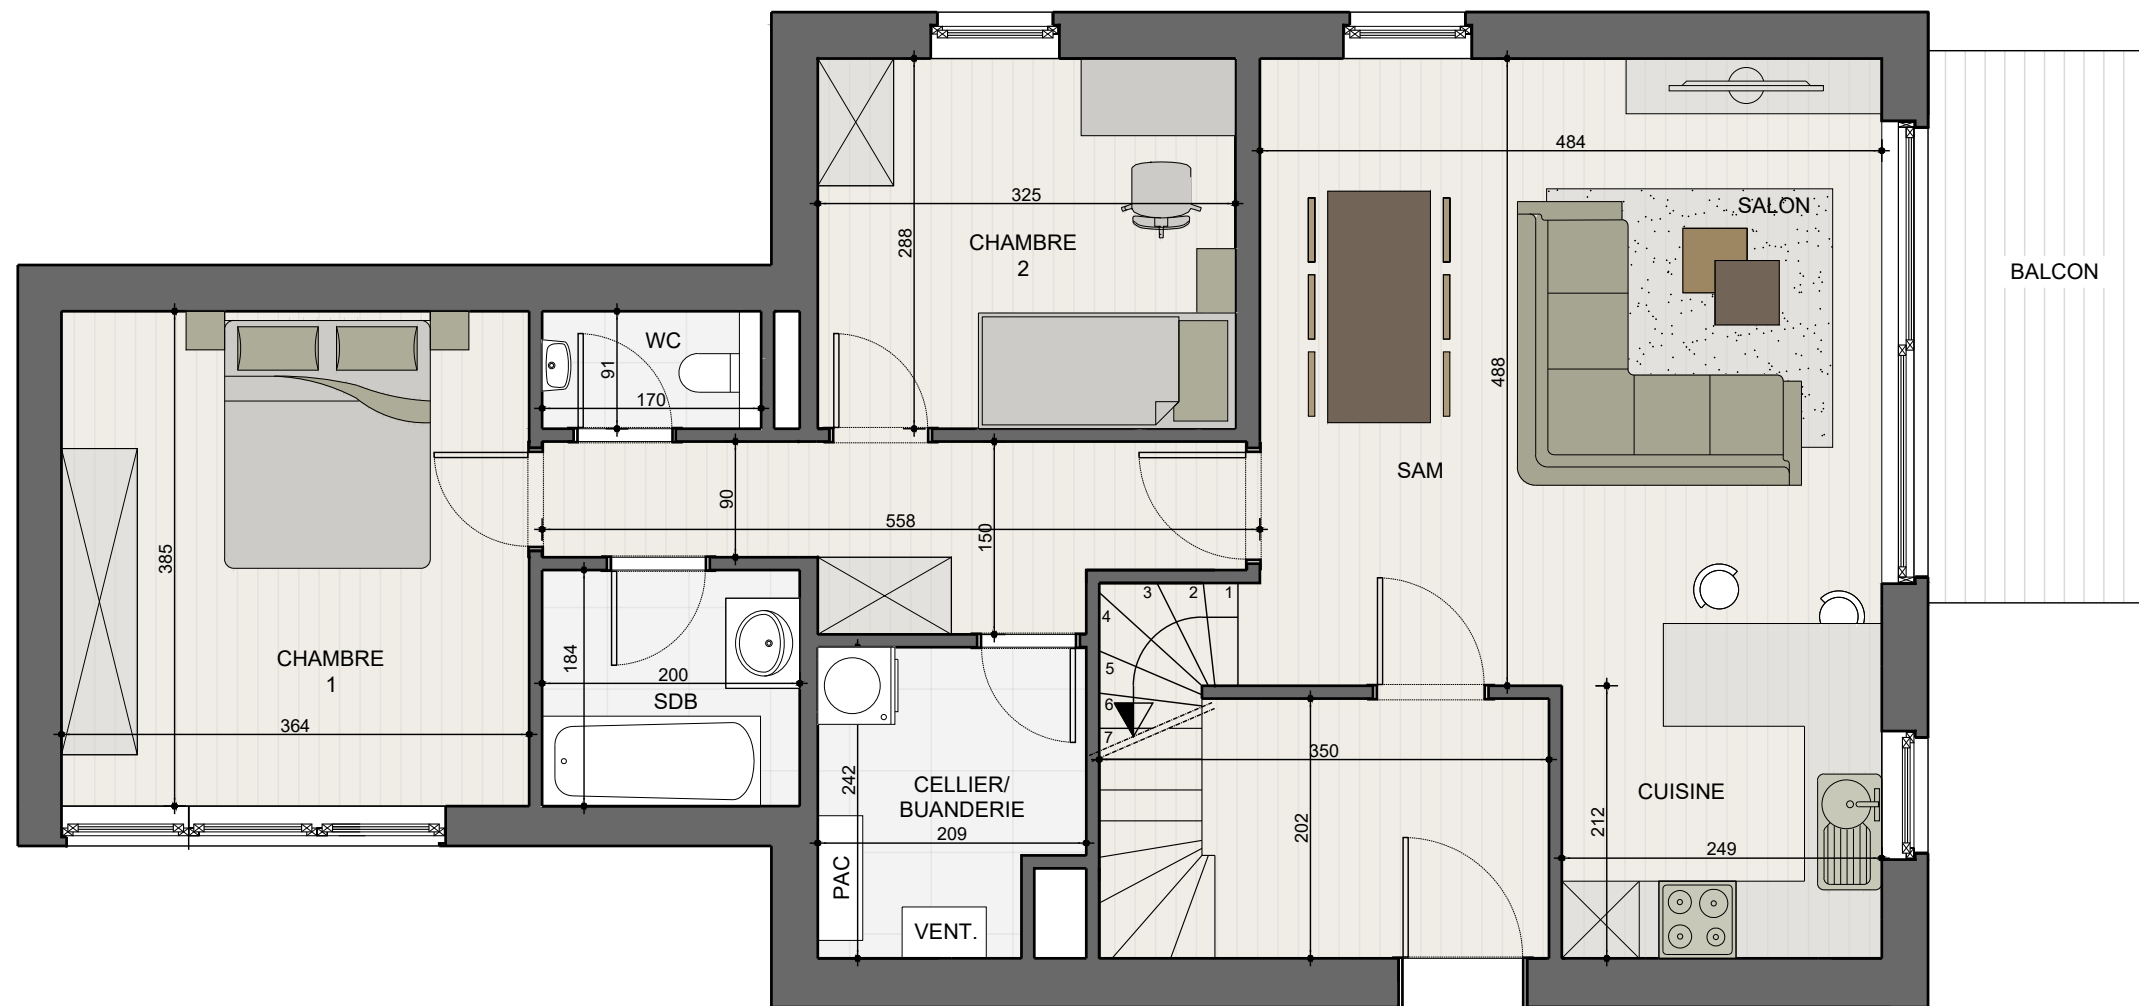

De bouwpromotor behoudt zich het recht om wijzigingen aan te brengen aan deze plannen en beelden. Alle afmetingen dienen ter plaatse opgemeten te worden. Afwijkingen in maat ten opzichte van de plannen zijn mogelijk en zijn geen voorwerp voor prijsherzieningen. Het getoonde meubilair is enkel ter illustratie. Voor het meubilair inbegrepen in de prijs geldt enkel het verkoopslastenboek. De indeling en het meubilair van de keuken en de badkamers wordt enkel ter illustratie meegedeeld. Voor meer detaillering in de plannen wordt verwezen naar de uitvoeringsplannen van de architect

0m 1m 2m 3m



"Les Pierres" te Durbuy
Residentie Les Pierres app. B.06
Datum: 24/10/2023

Oppervlakte: 125 m²
Oppervlakte terras: 8 m²