


"Les Pierres" te Durbuy
 Lotissement : "Les Pierres" Lot 2
 Datum: 20/03/2024

Oppervlakte: - m²
 Oppervlakte terras: - m²
 Plan rez-de-chaussée



LES PIERRES DURBUY

Rue Au-Dessus des Hans

Lotissement : "Les Pierres"
 Habitation unifamiliale: Lot 2

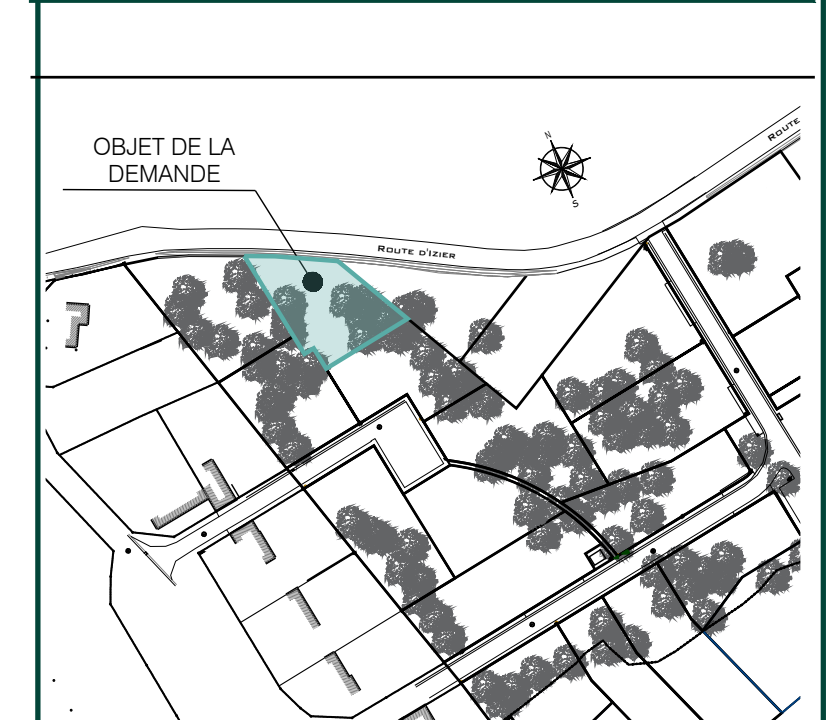

De bouwpromotor behoudt zich het recht om wijzigingen aan te brengen aan deze plannen en beelden. Alle afmetingen dienen ter plaatse opgemeten te worden. Afwijkingen in maat ten opzichte van de plannen zijn mogelijk en zijn geen voorwerp voor prijsherzieningen. Het getoonde meubilair is enkel ter illustratie. Voor het meubilair inbegrepen in de prijs geldt enkel het verkoopslastenboek. De indeling en het meubilair van de keuken en de badkamers wordt enkel ter illustratie meegedeeld. Voor meer detaillering in de plannen wordt verwezen naar de uitvoeringsplannen van de architect

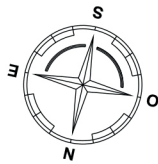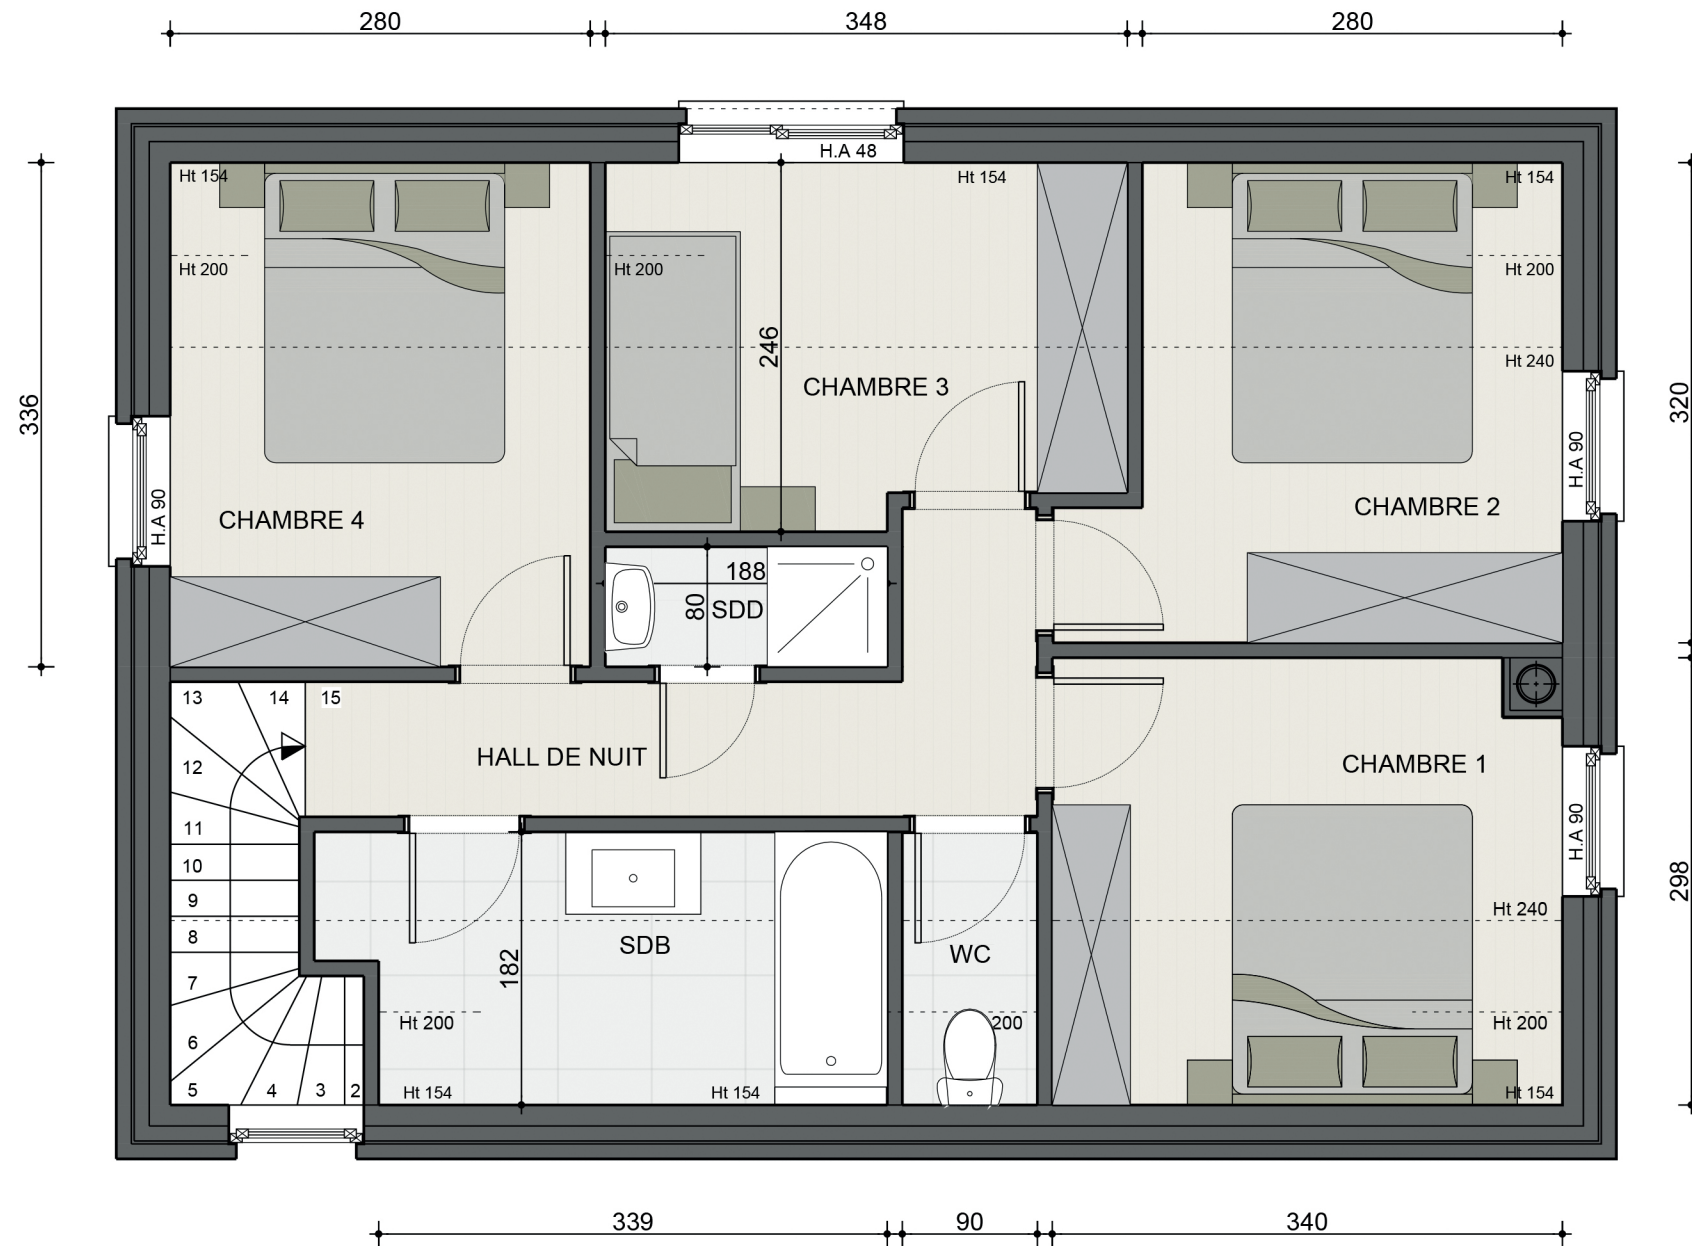


"Les Pierres" te Durbuy
 Lotissement : "Les Pierres" Lot 2
 Datum: 20/03/2024

Oppervlakte: – m²
 Oppervlakte terras: – m²
 Plan étage

LES PIERRES DURBUY

Rue Au-Dessus des Hans

Lotissement : "Les Pierres"
 Habitation unifamiliale: Lot 2

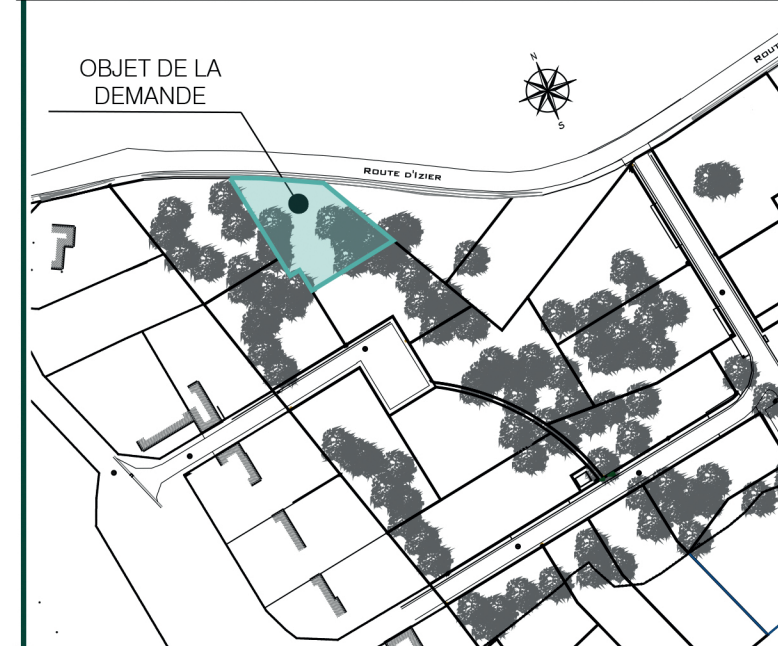

De bouwpromotor behoudt zich het recht om wijzigingen aan te brengen aan deze plannen en beelden. Alle afmetingen dienen ter plaatse opgemeten te worden. Afwijkingen in maat ten opzichte van de plannen zijn mogelijk en zijn geen voorwerp voor prijsherzieningen. Het getoonde meubilair is enkel ter illustratie. Voor het meubilair inbegrepen in de prijs geldt enkel het verkoopslastenboek. De indeling en het meubilair van de keuken en de badkamers wordt enkel ter illustratie meegedeeld. Voor meer detaillering in de plannen wordt verwezen naar de uitvoeringsplannen van de architect