

Commune de Marche-en-Famenne / 1ère division / Marche
section B / parcelle 723c4 / Plan de bornage

Plan de bornage

Echelle 1/500


Légende

limite

bord route

Borne nouvelle


Borne ancienne

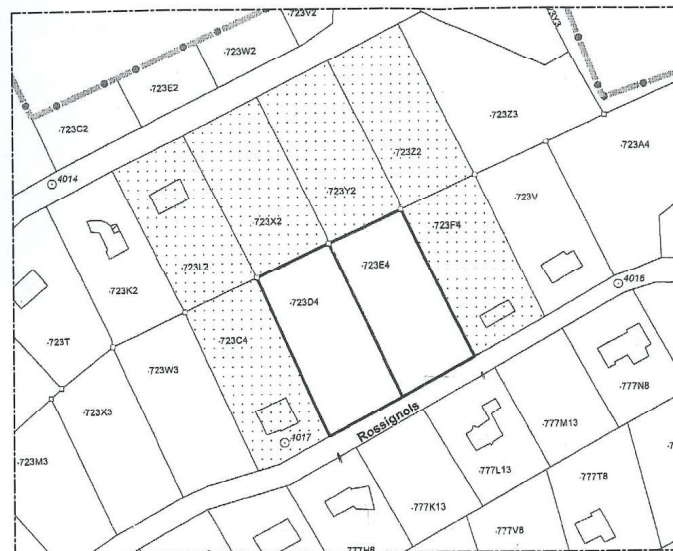

Coordonnées des bornes

Número	X(m)	Y(m)
A	46.04	135.10
B	76.22	132.11
C	105.99	134.82
D	135.93	137.62
E	134.02	199.57
F	104.16	199.38
G	74.16	199.18
H	44.08	199.07

NORD

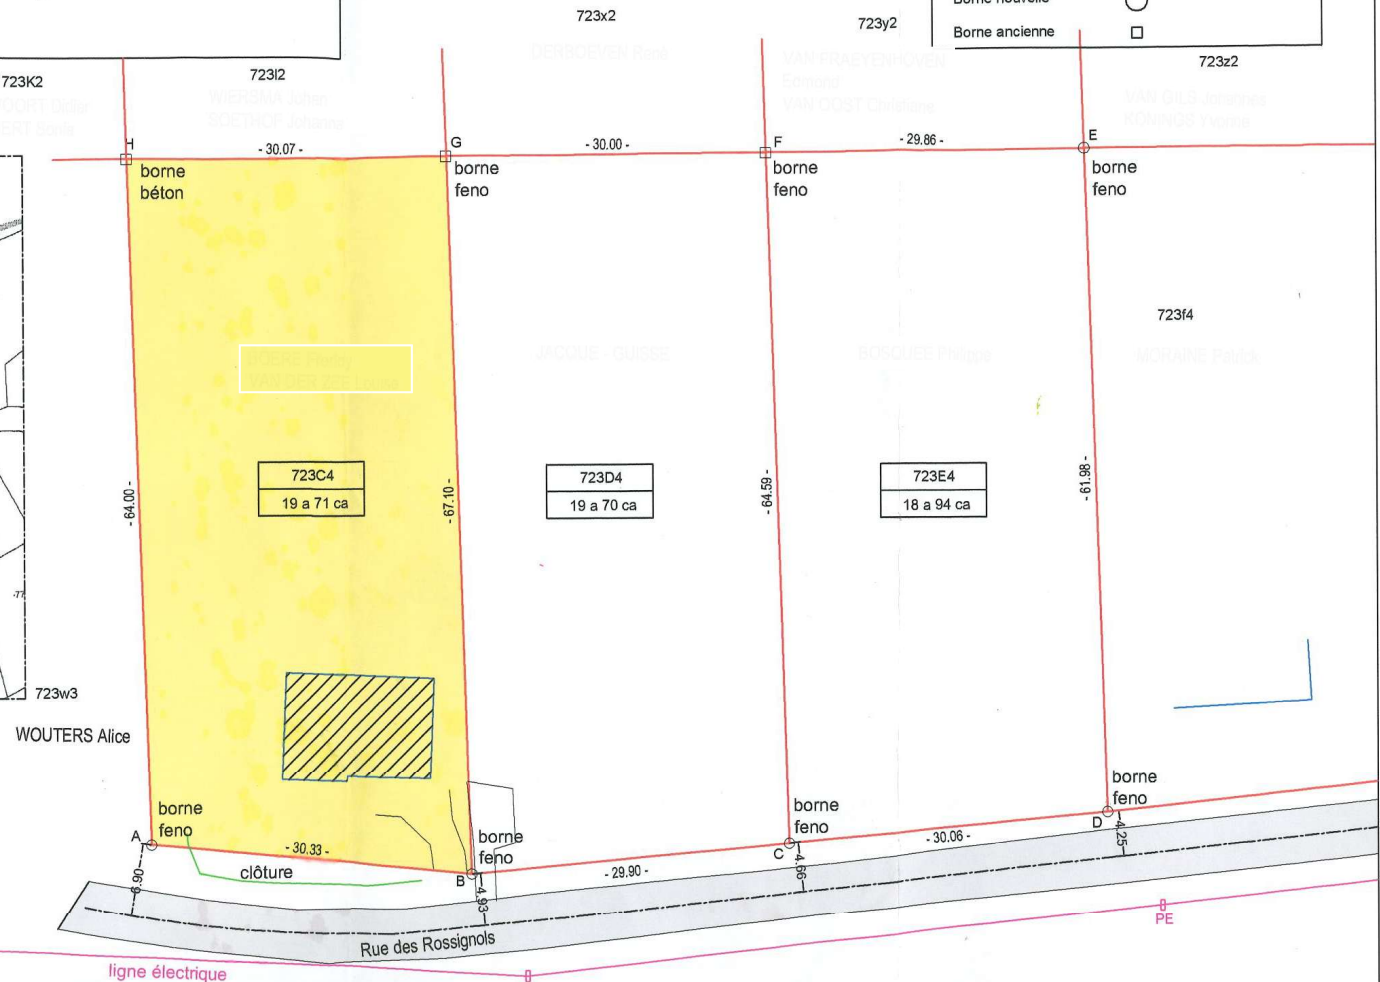

Levé et dressé par le géomètre-expert juré soussigné.
 Marche, le 24/12/2006.

Michael Plainchamp

Michaël Plainchamp

Ing en construction - GEOMETRE



Topographie - Bureau d'études construction

Saint-Pierre Le Pachis, 9,
6800 Libramont.
Tél./Fax : 061/469432 gsm: 0497/12.24.31

Pour accord sur les limites :