

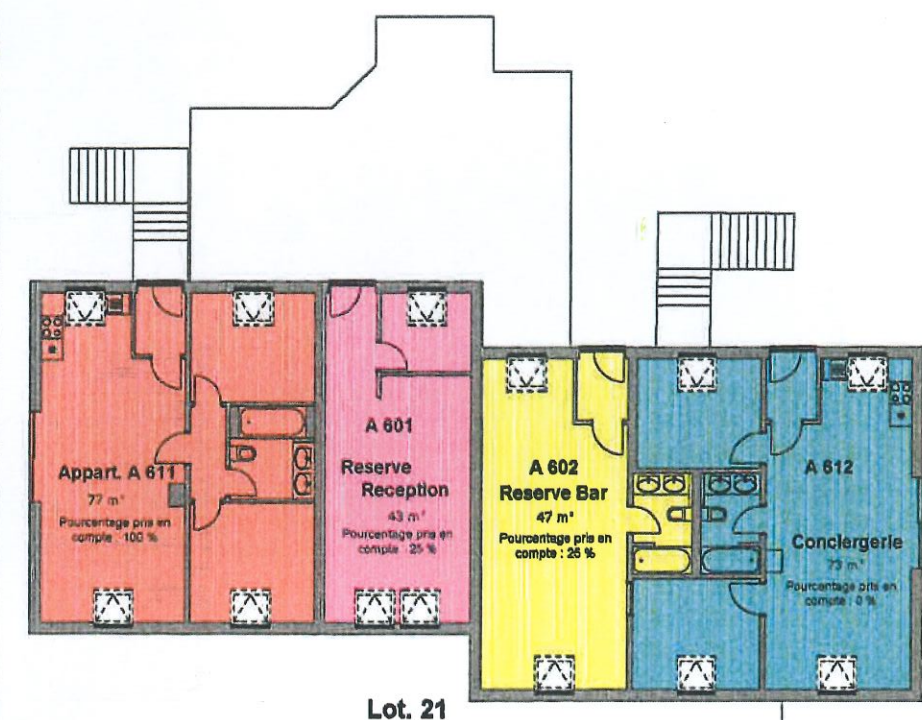
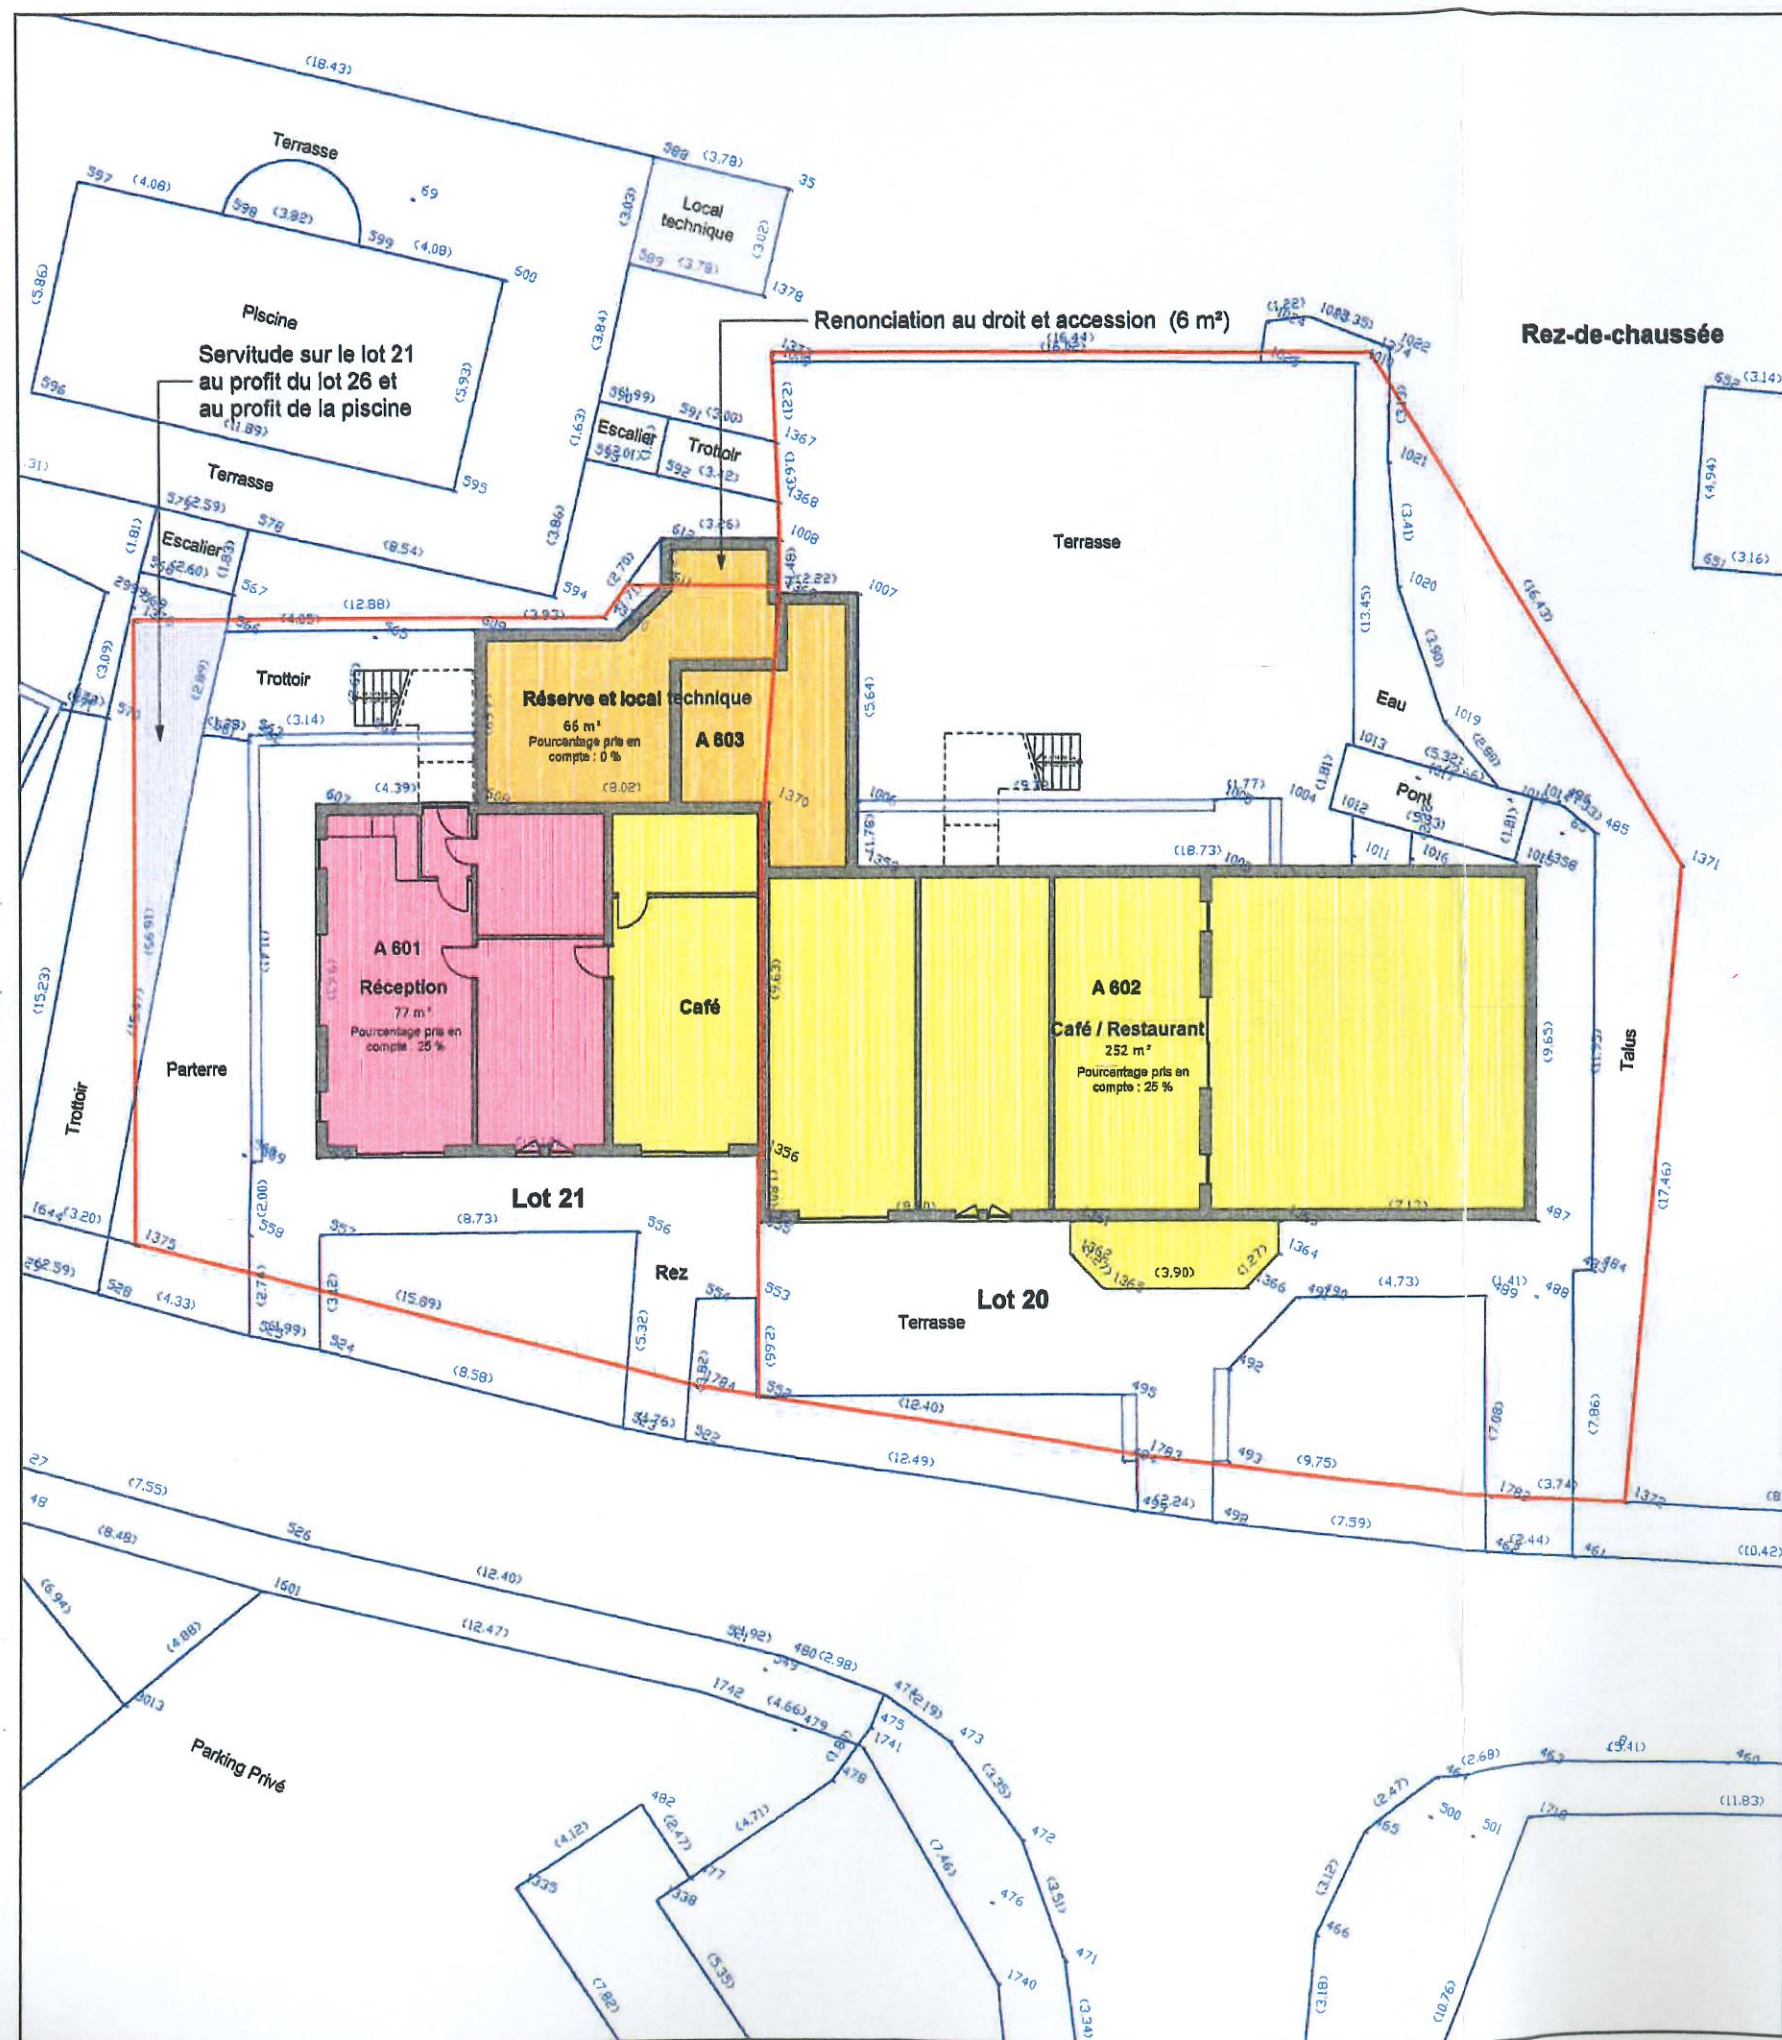


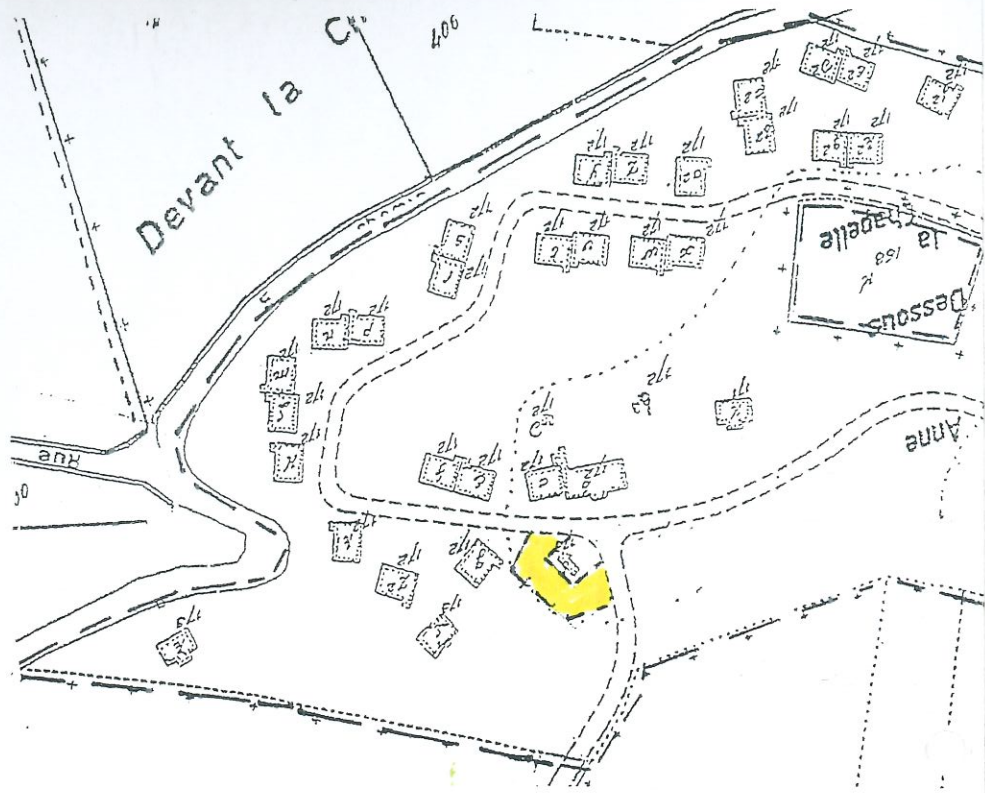


LOTS 20 - 21		Echelle :	1 / 200
		Surface :	10 a 18 ca
		Cadastré :	172 b, 172 c, 172 b3 pie
Surfaces réellement considérées pour les quotités :			
	Surfaces réelles	Pourcentages considérés	Surfaces considérés
A 601 : Réception :	120 m ² (77 m ² + 43 m ²)	25 %	30 m ²
A 602 : Café / Restaurant :	299 m ² (252 m ² + 47 m ²)	25 %	75 m ²
A 603 : Réserve et local tech. :	66 m ²	0 %	0 m ²
A 611 : Appartement :	77 m ²	100 %	77 m ²
A 612 : Conclergerie :	73 m ²	0 %	0 m ²
Levé et dressé par		Route de St Hubert, 31 6680 ROCHEFORT	
MARCHEL Olivier MARCHEL Jean		Architecte Géomètre	
		RocheFORT, le 01/03/2002	

Plan de mesurage Echelle : 1 / 200

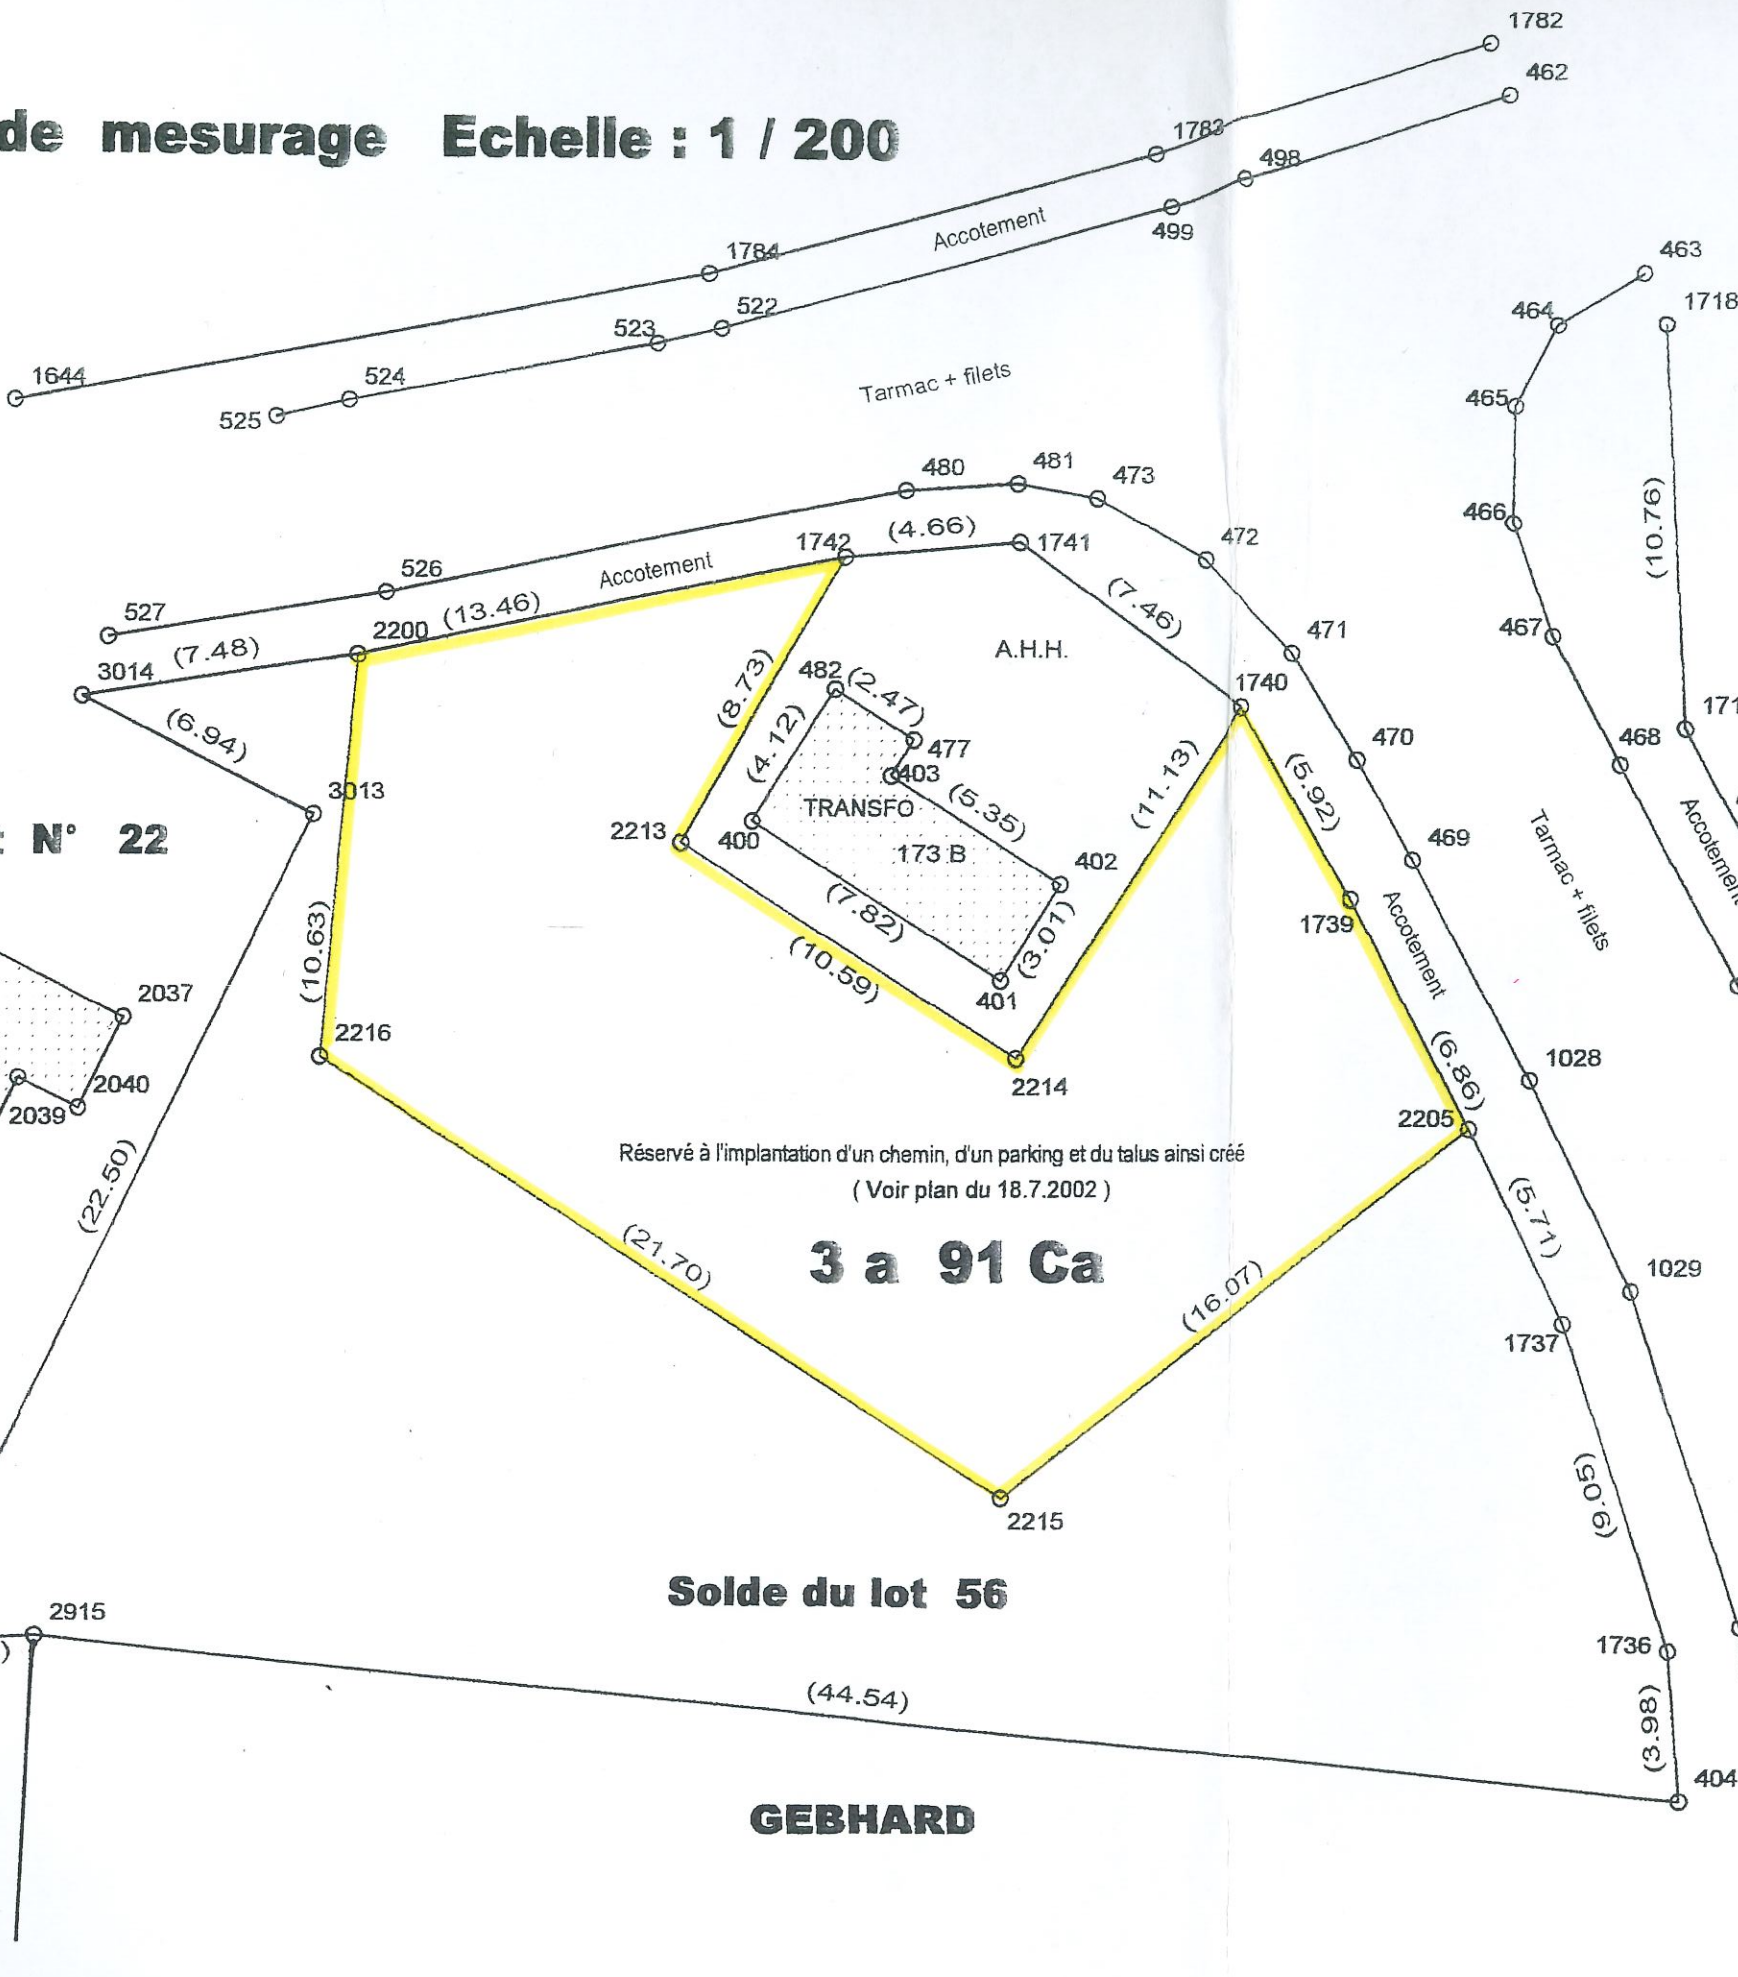

Situation Cadastrele Eche

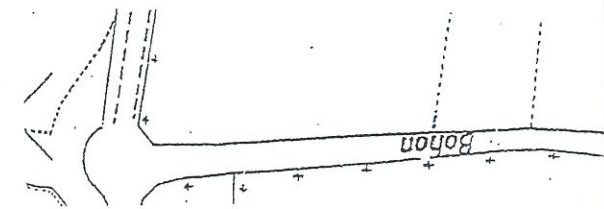

1644	659.065	1
1718	703.800	1
1719	704.270	1
1720	707.421	1
1721	710.566	1
1722	713.458	1
1736	703.735	1
1737	700.947	1
1739	695.251	1
1740	692.234	1
1741	686.154	1
1742	681.513	1
1782	699.092	1
1783	689.798	1
1784	677.848	1
2037	662.024	1
2038	654.876	1
2039	659.215	1
2040	660.831	1