

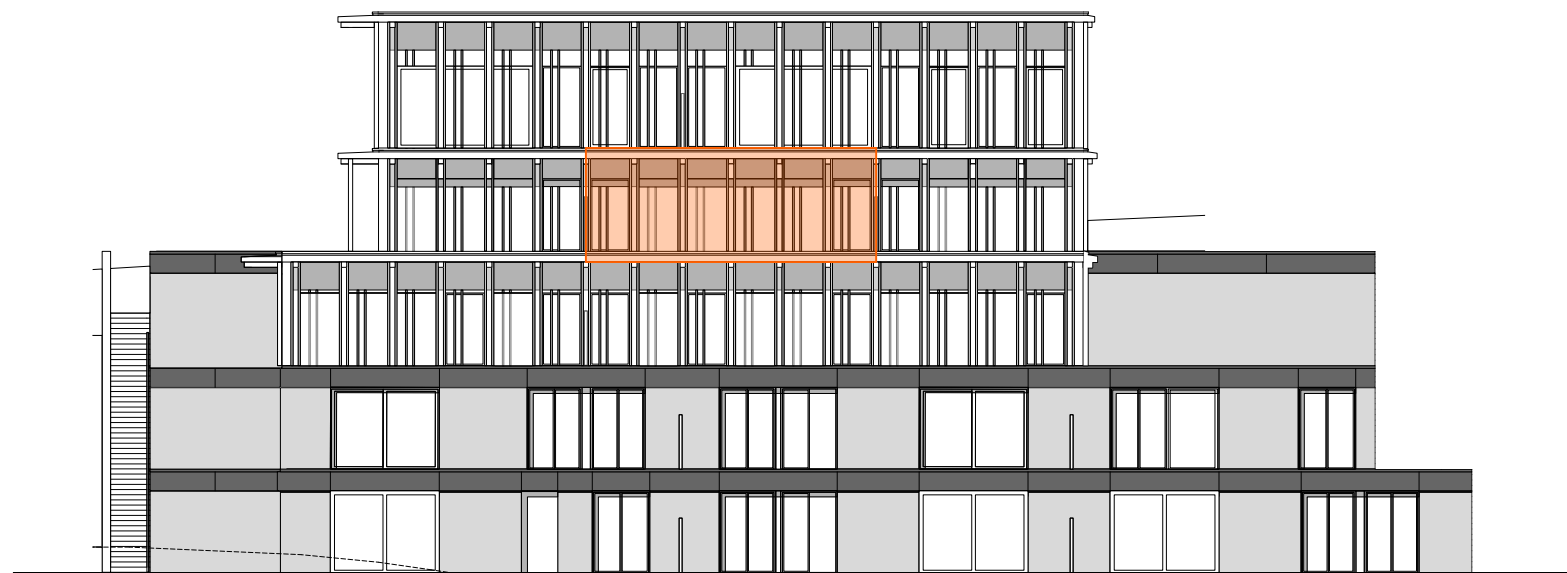


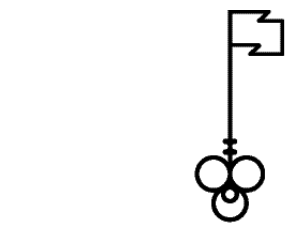


Gevelzicht - oriëntatie ZO

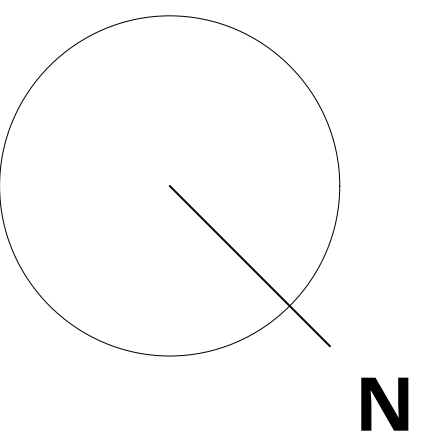

TEE VIEW
GOLF ESTATE DURBUY

6C/0.2

1 slaapk appartement 1 gelijkvloers
Ontwerp architectuur: POLO architects
Ontwerp interieur: IA - your interior architect
Info en verkoop:
02 580 30 30 | contact@tee-view.be
www.tee-view.be

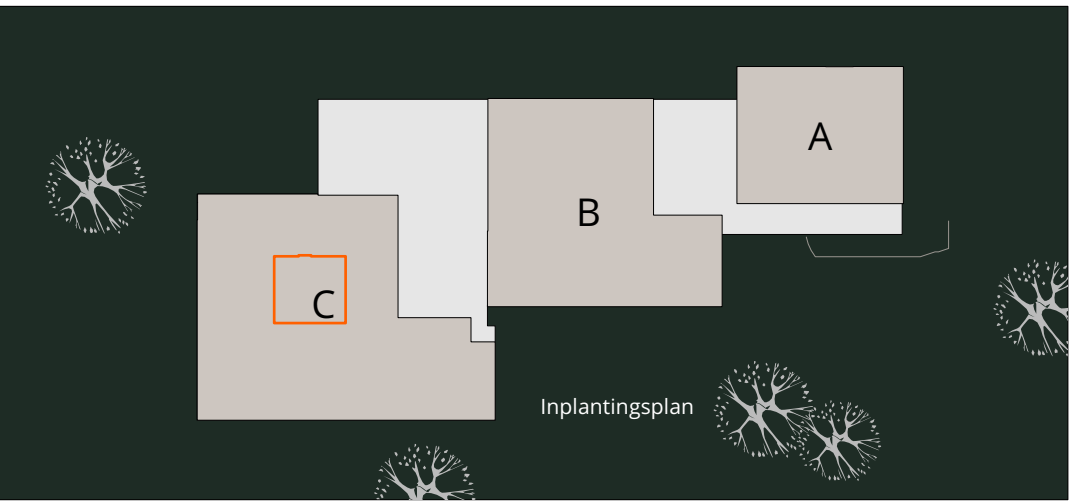

NL: Niet contractueel document. Maatschappij, sanitair, keuken, vloerbedekking, meubelen en groenvoorziening zijn indicatief en niet bindend. Positie en omvang van de verlegde platform, verwaringsgroep, ventilatieunit, zekeringkast, schachten en nutsleidingen worden vastgelegd in functie van de definitieve studie en uitvoeringsplattegrond.
FR: Document non contractuel. Les dimensions, sanitaire, cuisine, revêtement de sol, mobilier et espace vert sont données à titre indicatif et ne sont pas contractuels. La position et les dimensions des faux-plafonds, de la pompe à chaleur, du turrel de ventilation, des tableaux électriques, des gaines et emplacements seront déterminés en fonction de l'étude définitive et du monde d'application appliqué.
VERDON 21/10/2025