



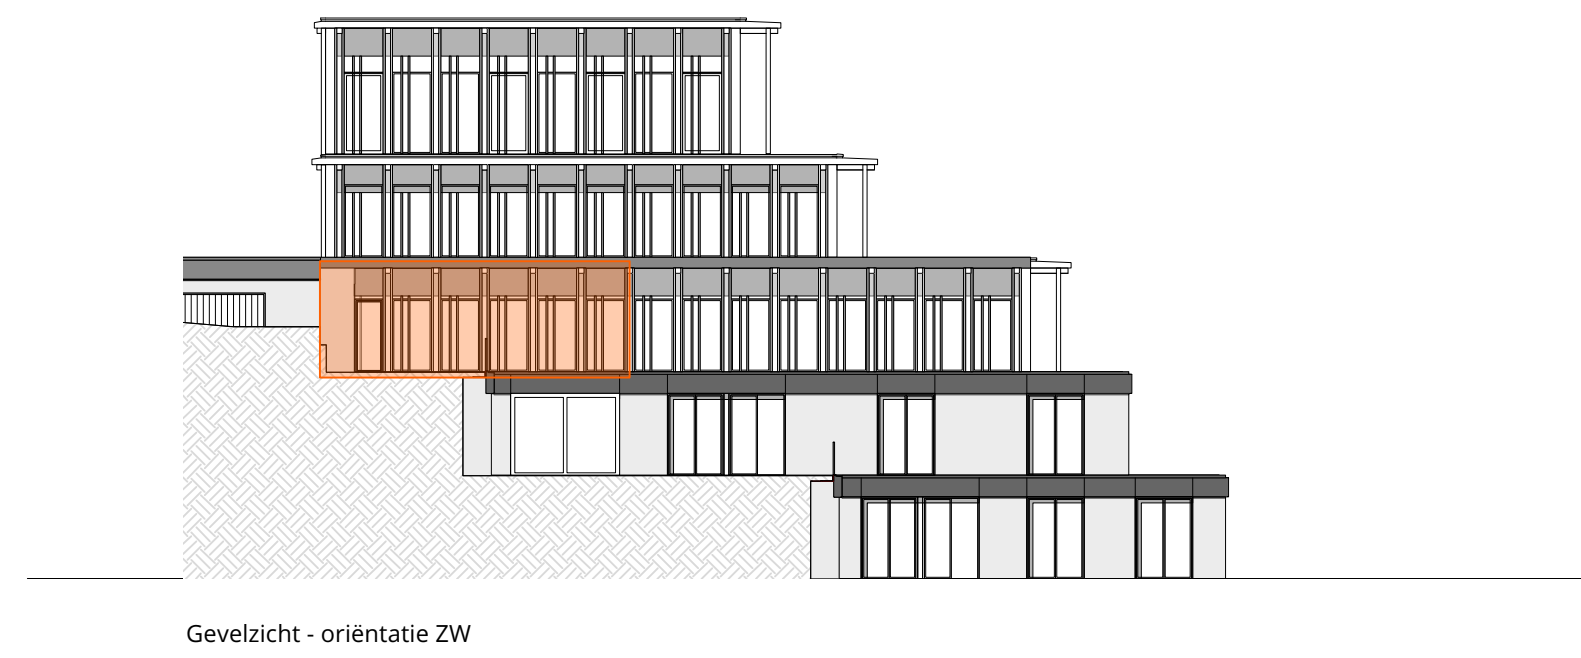


Gevelzicht - oriëntatie ZW

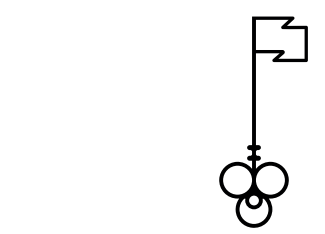

TEE VIEW
GOLF ESTATE DURBUY

6C/-1.1

1 sijk appartement | verdieping -1
Ontwerp architectuur: POLO architects
Ontwerp interieur: IA - your interior architect
Info en verkoop:
02 580 30 30 | contact@tee-view.be
www.tee-view.be

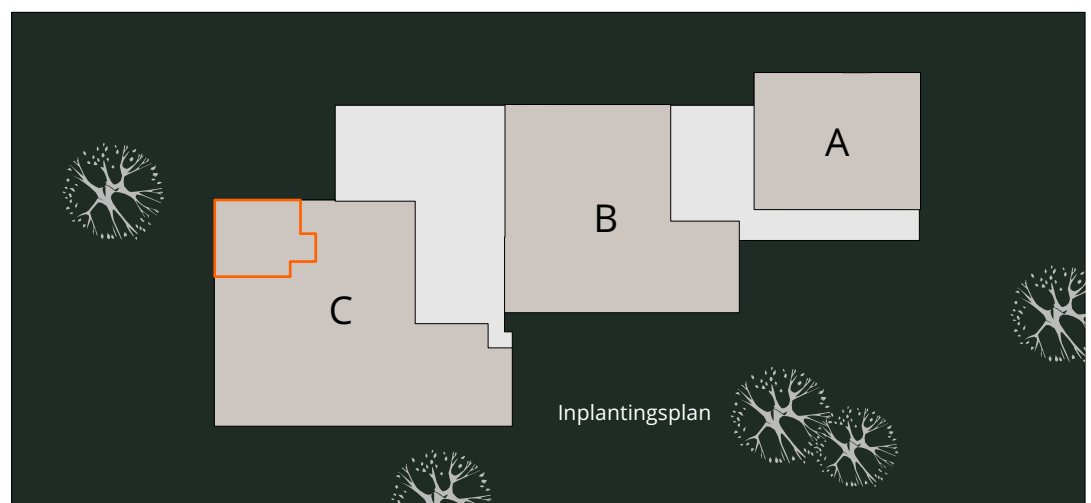

NL: Niet-contractueel document. Maatschappij, sanitair, keuken, vloerbedekking, meubilair en groenvoorziening zijn indicatief en niet bindend. Positie en omvang van de verkogte platfond, verwarmingsgroep, ventilatieunit, rekensysteem, schuifscherm en nutzwijzen worden vastgelegd in functie van de definitieve studie en uitvoeringsplanter plan.

FR: Document non contractuel. Les dimensions, sanitaire, cuisine, revêtement de sol, mobilier et espace vert sont donnés à titre indicatif et ne sont pas contractuels. La position et les dimensions des faux-plafonds, de la pompe à chaleur, de l'unité de ventilation, de l'éclairage électrique, des portes et empotements seront déterminés en fonction de l'étude définitive et du monde d'exécution appliqué.

VERSION 18/05/2025

CORES
DEVELOPMENT