
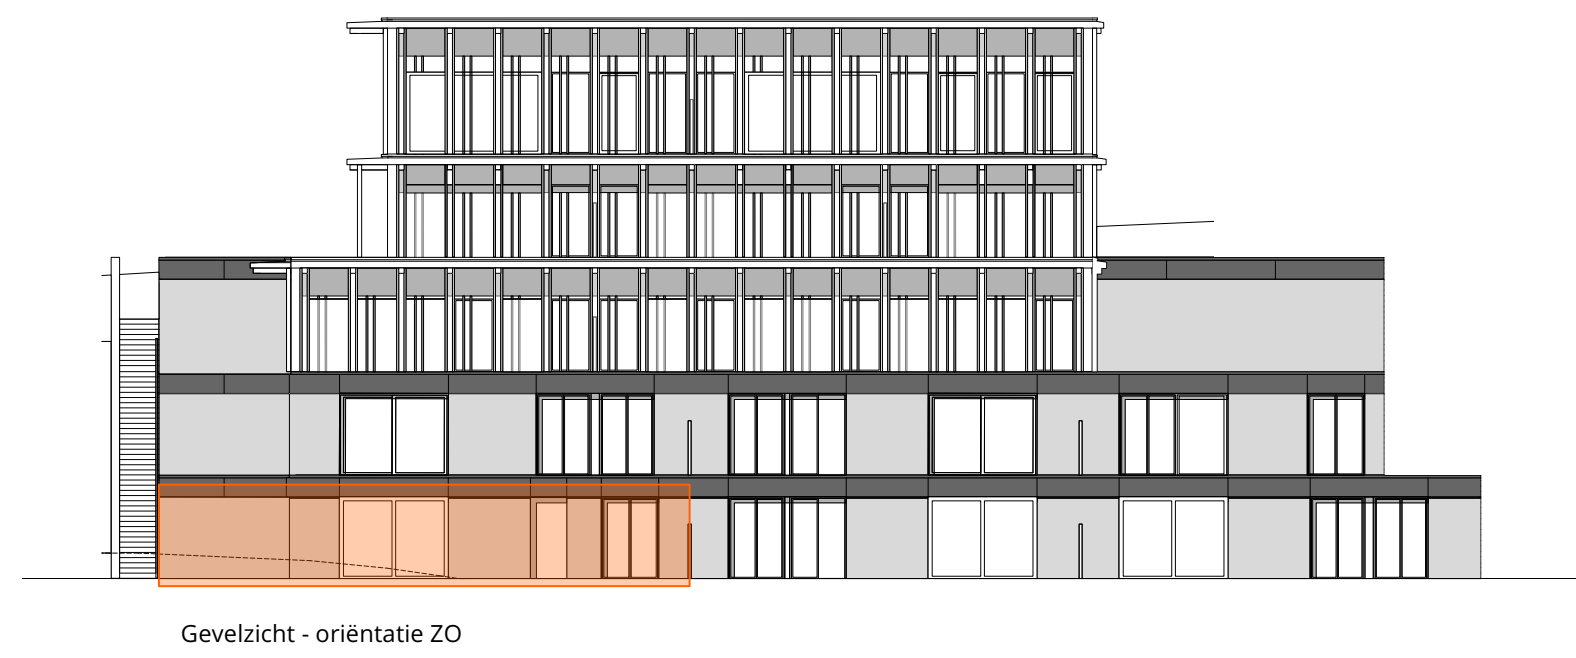


TEE VIEW
GOLF ESTATE OUBUY

6C/-3.1

3 sfpk appartement 1 verdieping -3
Ontwerp architectuur: POLO architects
Ontwerp interieur: IA - your interior architect
Info en verkoop:
02 580 30 30 | contact@tee-view.be
www.tee-view.be

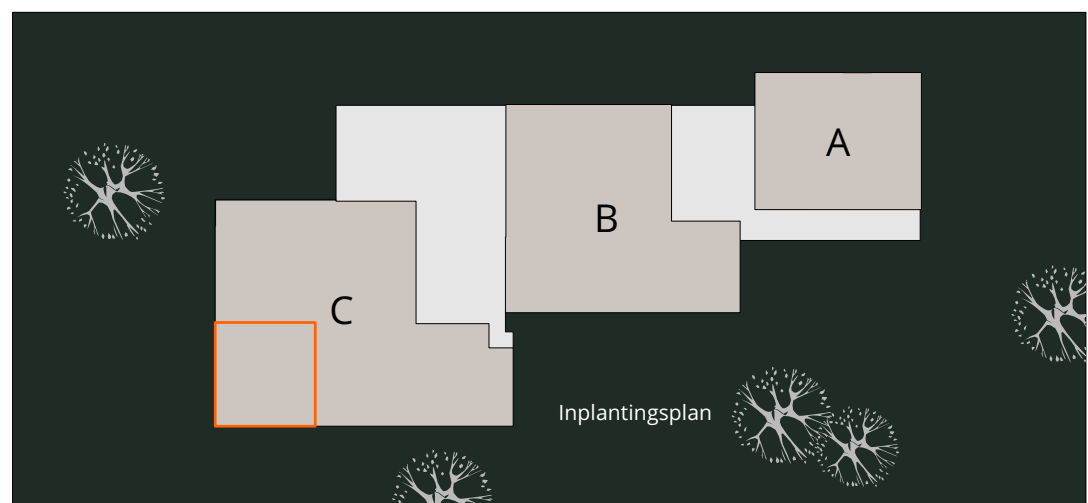

NL: Niet contractueel document. Maatvoering, sanitair, keuken, vloerbedekking, meubilair en groenvoorziening zijn indicatief en niet bindend. Positie en omvang van de verlegde platform, verwarmingsgroep, ventilatie-unit, zekeringkast, schachten en nutsleidingen worden vastgelegd in functie van de definitieve studie en uitvoeringsplatte tek. plan.

FR: Document non contractuel. Les dimensions, sanitaire, cuisine, revêtement de sol, mobilier et espace vert sont destinés à titre indicatif et ne sont pas contractuels. La position et les dimensions des faux-plafonds, de la pompe à chaleur, du tuteur de ventilation, de tableaux électriques, des gaines et emplacements seront déterminés en fonction de l'étude définitive et du monde d'exécution appliqué.

VERDON 18/05/2025

CORES
DEVELOPMENT