


Opzoeking kadaster

Referentie van het dossier: 2021-0451/001

Percelen:

Schaal: 1:1000

Capakey	Adres	Geïdentificeerd door
71022H0378/00C000	Maastrichterstraat 16, 3500 Hasselt	Capakey
71022H0379/00D000	Maastrichterstraat 18, 3500 Hasselt	Capakey

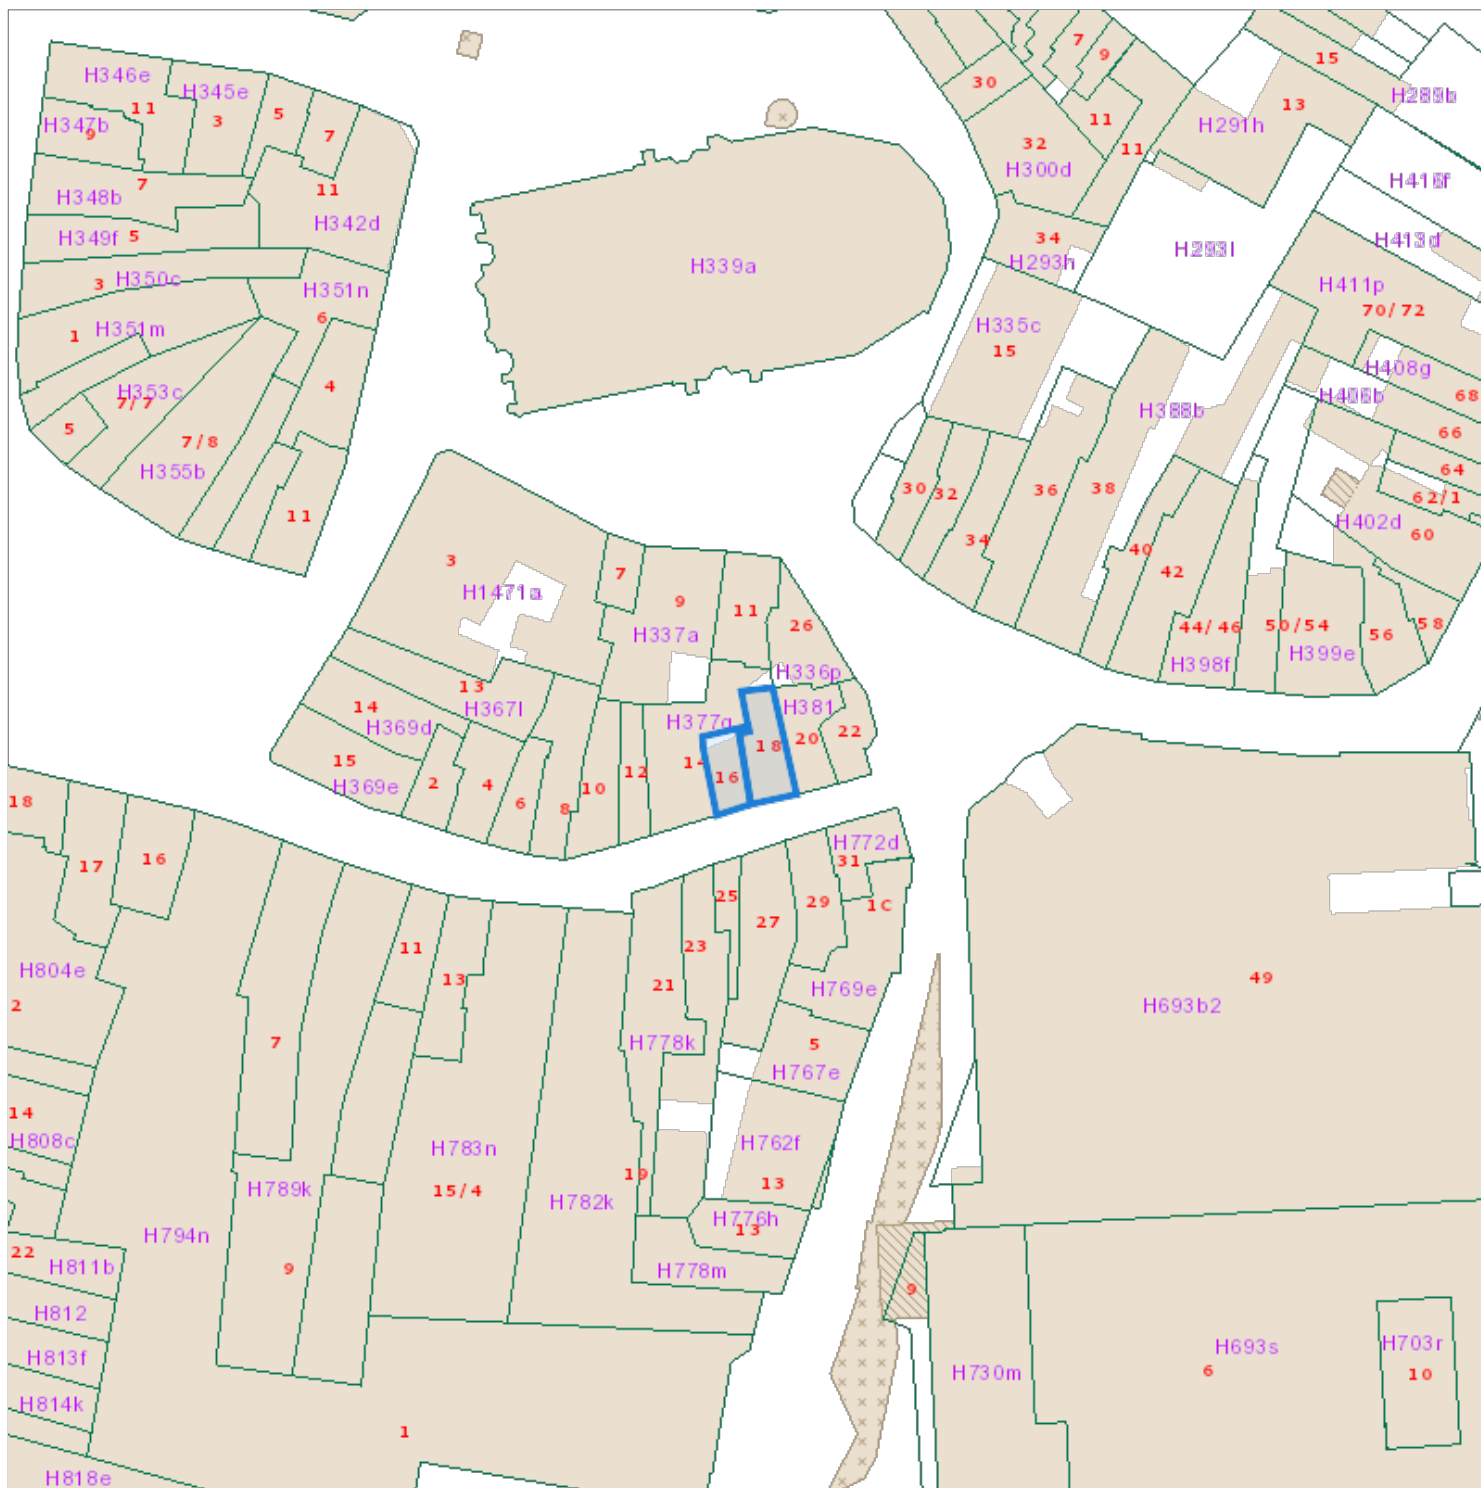

De AAPD, producent van de databank waarin deze gegevens zijn opgenomen, aanvaardt de intellectuele eigendomsrechten vermeld in de wet van 30 juni 1994 betreffende het auteursrecht en de naburige rechten.